

ZOZNAM VEREJNOPROSPEŠNÝCH STAVIEB

VS 1. PRE DOPRAVU:
VS 1.4. REALIZÁCIA „CYKLOKORYTNÍČKY“ A ODPOČINKOVÝCH MIEST
NA JEJ TRASE, ZNAČENIE A ÚPRAVY OSTATNÝCH EXISTUJÚCICH CYKLOTRÁS

VEREJNOPROSPEŠNÉ STAVBY

1. PRE DOPRAVU

VS 1.1. REKONŠTRUKCIA CESTY III/059008
VS 1.2. REKONŠTRUKCIA OSTATNÝCH MIESTNYCH KOMUNIKÁCIÍ
VS 1.3. REALIZÁCIA NAVRHOVANÝCH MIESTNYCH KOMUNIKÁCIÍ A CHODNÍKOV

2. PRE TECHNICKÚ VYBAVENOSŤ

VS 2.1. VYBUDOVANIE KANALIZÁCIE
VS 2.2. ROZŠÍRENIE ROZVODU VODY
VS 2.3. ROZŠÍRENIE A PRELOŽENIE ELEKTRICKÝCH ROZVODOV
VS 2.4. VYBUDOVANIE 23 NAVRH. TRANSFORMÁTOROVÝCH STANÍC (TS)
A ZOKRUHOVANIE ELEKTRICKÝCH ROZVODOV VN
-TS 12 - OU.03 -TS 26 - OU.31
-TS 13 - OU.01 -TS 27 - OU.28
-TS 14 - OU.04 -TS 28 - OU.25
-TS 15 - OU.05 -TS 29 - OU.17
-TS 16 - OU.06 -TS 30 - OU.15
-TS 17 - OU.13 -TS 31 - OU.09
-TS 18 - OU.22 -TS 32 - RU.07
-TS 19 - OU.17 -TS 33 - OU.20
-TS 20 - OU.22 -TS 34 - RU.05
-TS 21 - OU.25
-TS 22 - OU.24
-TS 23 - OU.28
-TS 24 - OU.29
-TS 25 - OU.29


VS 2.5. VYBUDOVANIE ROZVODU PLYNU

3. PRE BÝVANIE A OBČIANSKU VYBAVENOSŤ

VS 3.1. DOBUDOVAŤ CENTRÁLNU ZÓNU PRED OBEČNÝM ÚRADOM (OU.17)
VS 3.2. REALIZÁCIA NÁJOMNÝH BYTOV POD ZELENÝM (OU.10)
VS 3.3. ROZŠÍRENIE CINTORÍNA PRI KOSTOLE (OU.15)

4. PRE VEREJNÚ ZELEŇ

VS 4.1. ASANÁCIA SKLÁDOK TKO
VS 4.2. DOPLNIŤ A UDRŽIAVAŤ BREHOVÉ PORASTY VODNÝCH TOKOV
VS 4.3. REALIZÁCIA A ÚDRŽBA PARKOVEJ ZELENĖ PRI OBEČNOM ÚRADE (OU.17)
VS 4.4. DOPLNIŤ IZOLAČNÚ ZELEŇ OKOLO VŠETKÝCH CINTORÍNOV

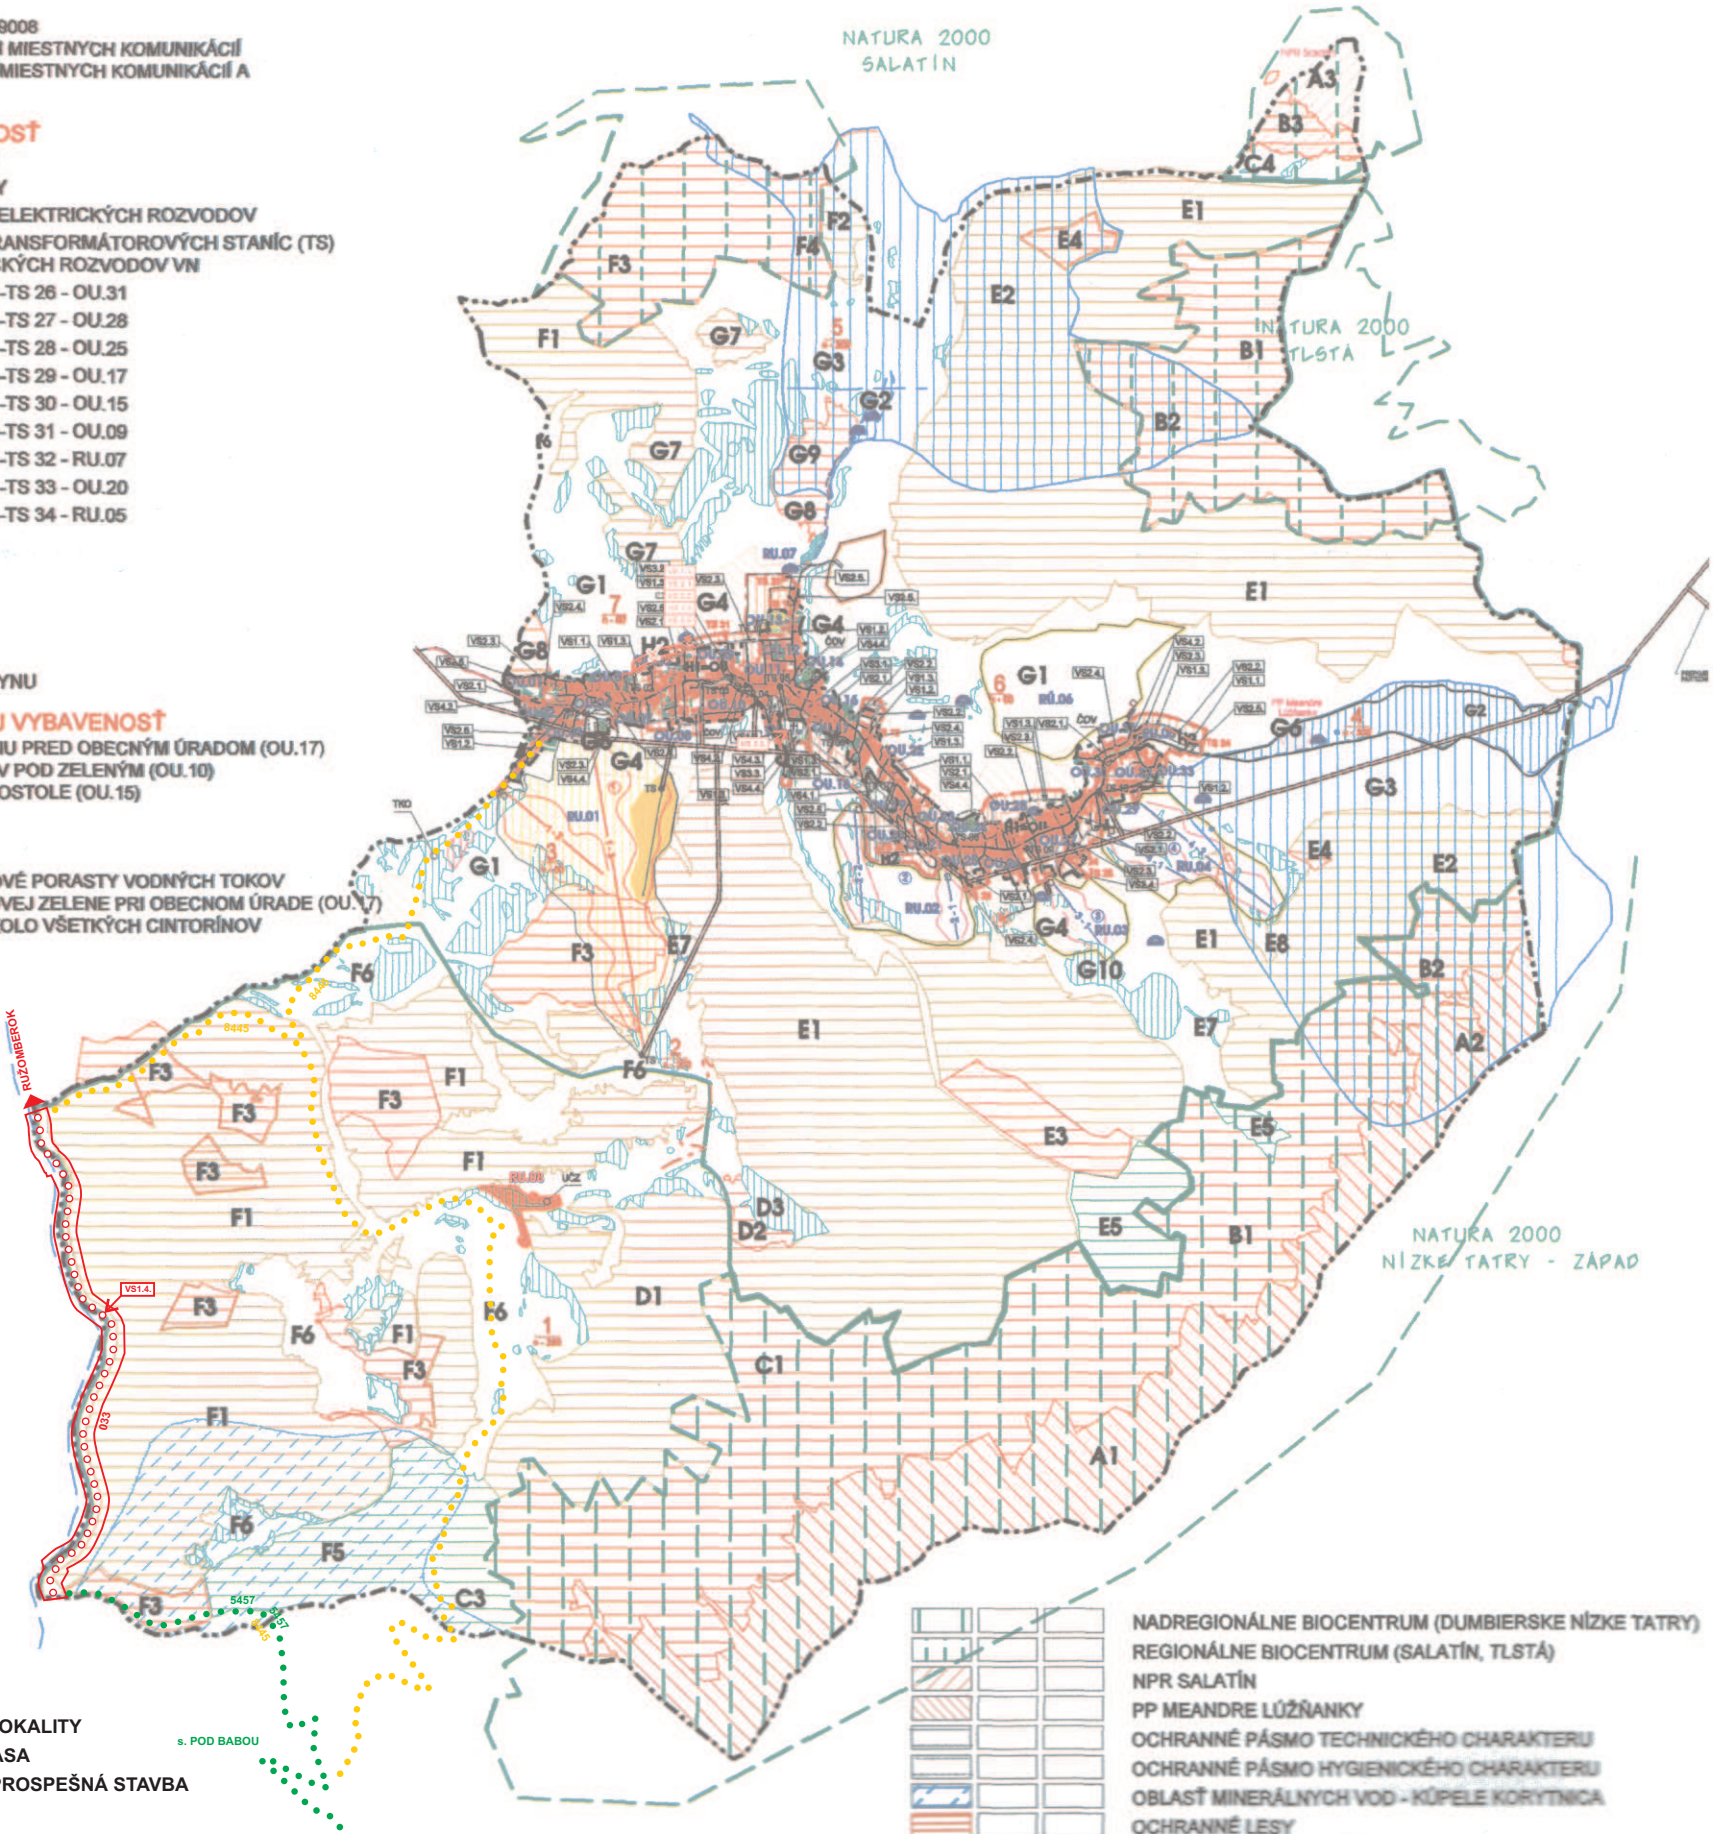

STAV NÁVRH VÝHĽAD

RIEŠENÉ LOKALITY
CYKLOTRASA
VEREJNOPROSPEŠNÁ STAVBA

LEGENDA

VYMEDZUJÚCE JAVY

STAV	NÁVRH	VÝHĽAD
HRANICA KATASTRÁLNEHO ÚZEMIA		
HISTORICKÁ HRANICA KATASTRÁLNEHO ÚZEMIA		
HRANICA ZASTAVANÉHO ÚZEMIA OBCE		
HRANICA OCHRANNÝCH PÁSIEM VŠETKÉHO DRUHU		
ELEKTRICKÉ VEDENIE VN		
OPTICKÝ KÁBEL		
VODOJEM OBEČNÝ		
VODOJEM SKUPINOVÝ		
PRIVÁDZACIE VODOVODNÉ POTRUBIE		
VODNÉ TOKY		
PRAMEŇ, VODNÝ ZDROJ		
OCHRANNÉ PÁSMO VODNÝCH ZDROJOV II. STUPŇA - VONKAJŠIE		
OCHRANNÉ PÁSMO VODNÝCH ZDROJOV II. STUPŇA - VNÚTORNÉ		
KOMUNIKÁCIE		
PAMÄTNÍK SNP		

EKOSTABILIZAČNÉ OPATRENIE

VÝSADBA LÍNIOVEJ VEGETÁCIE
ASANÁCIA SKLÁDOK ODPADU

OCHRANA PRÍRODY

STAV	NÁVRH	VÝHĽAD
HRANICA CHRÁNENÉHO VTÁČIEHO ÚZEMIA - NÍZKE TATRY		
HRANICA VLASTNÉHO ÚZEMIA NAPANT-u		
HRANICA ÚZEMÍ NATURA 2000 (NÍZKE TATRY, SALATÍN, TLSTÁ)		
KOMUNIKÁCIE NA ZRUŠENIE		
PLOCHA IBV NA ZRUŠENIE		

NADREGIONÁLNE BIOCENTRUM (DUMBIERSKE NÍZKE TATRY)
REGIONÁLNE BIOCENTRUM (SALATÍN, TLSTÁ)
NPR SALATÍN
PP MEANDRE LÚŽNANKY
OCHRANNÉ PÁSMO TECHNICKÉHO CHARAKTERU
OCHRANNÉ PÁSMO HYGIENICKÉHO CHARAKTERU
OBLASŤ MINERÁLNYCH VOD - KÚPELE KORYTNICA
OCHRANNÉ LESY
LESY OSOBNÉHO URČENIA
PÁSMO KOSODREVINY

FUNKČNÉ REGULAČNÉ

STAV NÁVRH VÝHĽAD

PLOCHY S PREVAGOU BÝVANIA
PLOCHY BÝVANIA V BYTOVÝCH DOMOCH
PLOCHY S PREVAGOU OBČIANSKEJ VYBAVENOSTI
PLOCHY S PREVAGOU REKREÁCIE A CR
PLOCHY S PREVAGOU ŠPORTU A TELOVÝCHOVY
PLOCHY CINTORÍNOV
PLOCHY VÝROBY, SKLADOV, ZARIADENÍ TECHNICKÉJ VYBAVENOSTI, SKLADOV ODPADU
PARKOVISKO (30 OS. AUTOMOBILOV, 1 AUTOBUS)
NELESNÁ DREVINNÁ VEGETÁCIA
ORNÁ PÔDA
LESNÉ PORASTY
SUTINY, SKALY
PREPOJENIE LESNÝCH KOMUNIKÁCIÍ
OZNAČENIE LYŽIARSKÝCH STREDÍSK
LYŽIARSKÉ VLEKY
VYMEDZENIE ÚZEMIA NA PASENIE HOV. DOBYTKA
VYMEDZENIE ÚZEMIA NA PASENIE OVIEC
USTAJNENIE ZVIERAT NA ZIMU
TRVALÉ USTAJNENIE OVIEC
ÚČELOVÉ ZARIADENIE - PATOČINY
ČISTIAREŇ ODPADOVÝCH VÔD
SKLÁDKA TUHÉHO A KOMUNÁLNEHO ODPADU

SCHÉMA ZÁVÄZNÝCH ČASTÍ ÚPN - O LIPTOVSKÁ LÚŽNA