




VIEW ON AXIS 9 / POHLAD NA OS 9

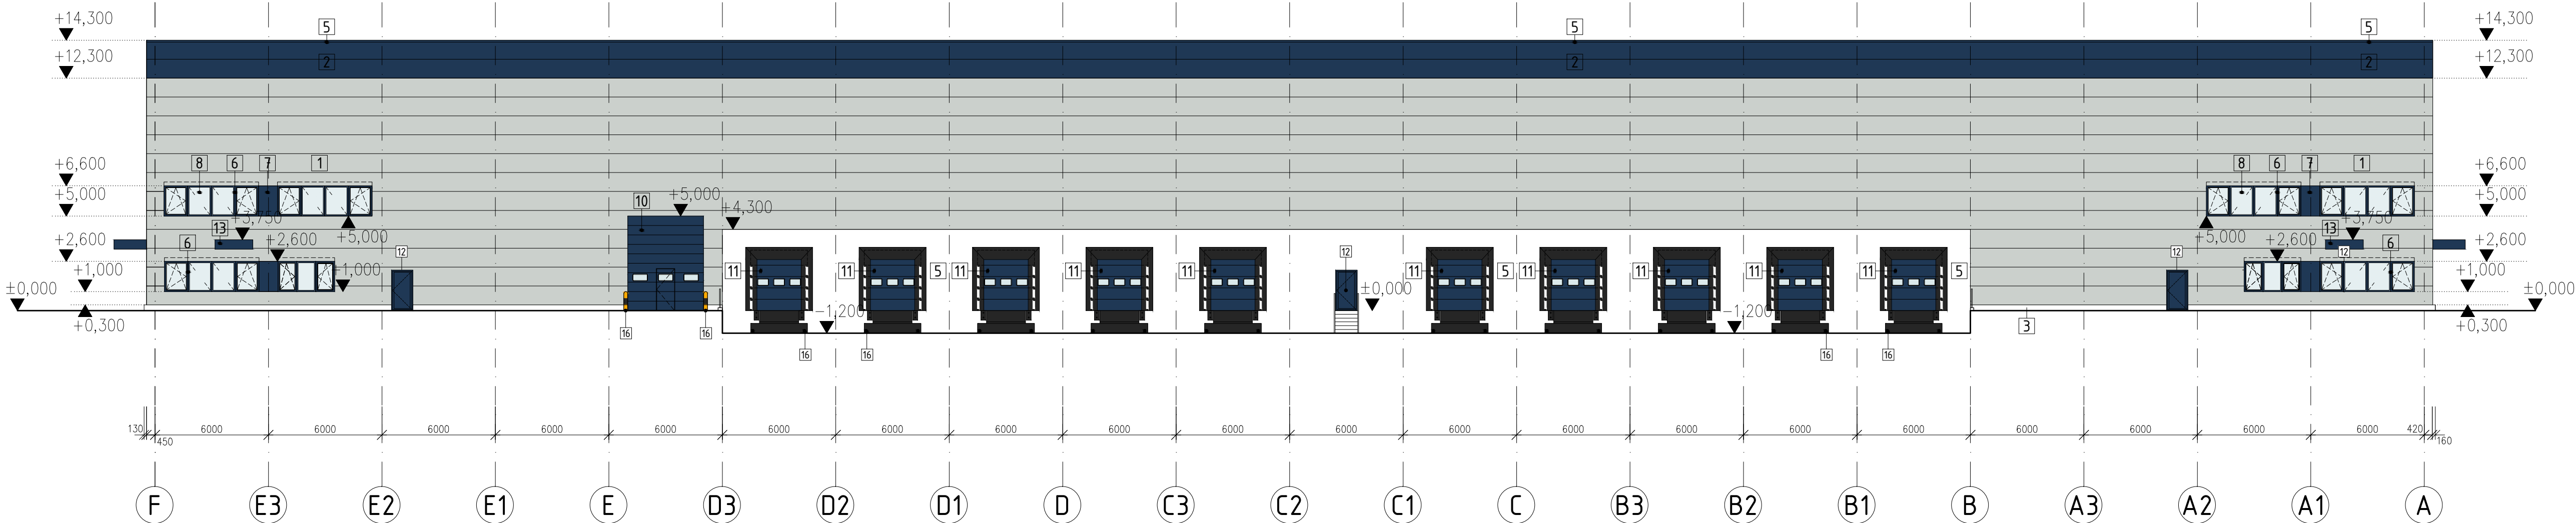

VIEW ON AXIS 1 / POHLAD NA OS 1

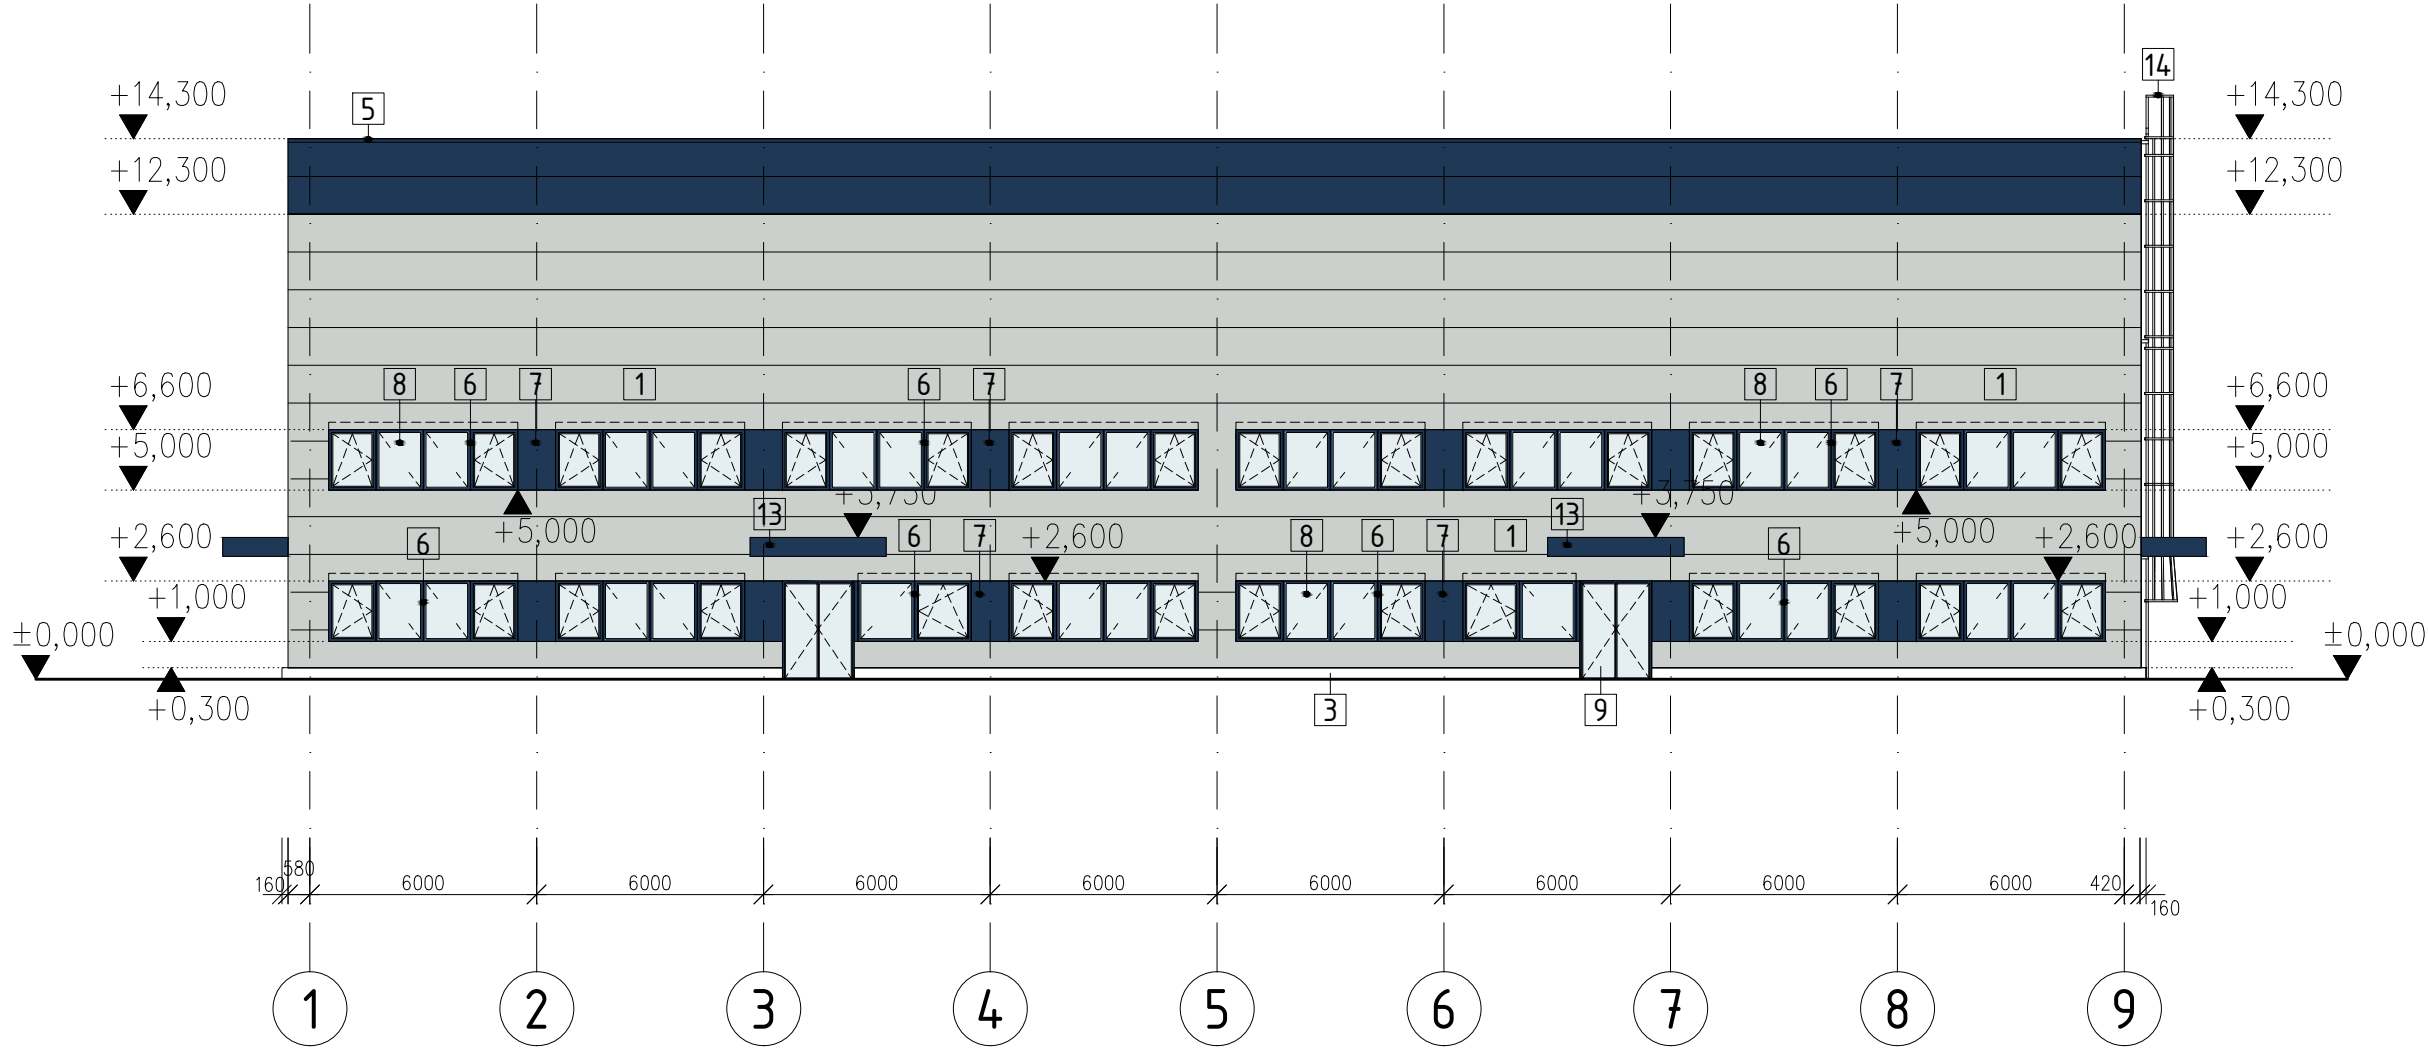

VIEW ON AXIS A / POHLAD NA OS A

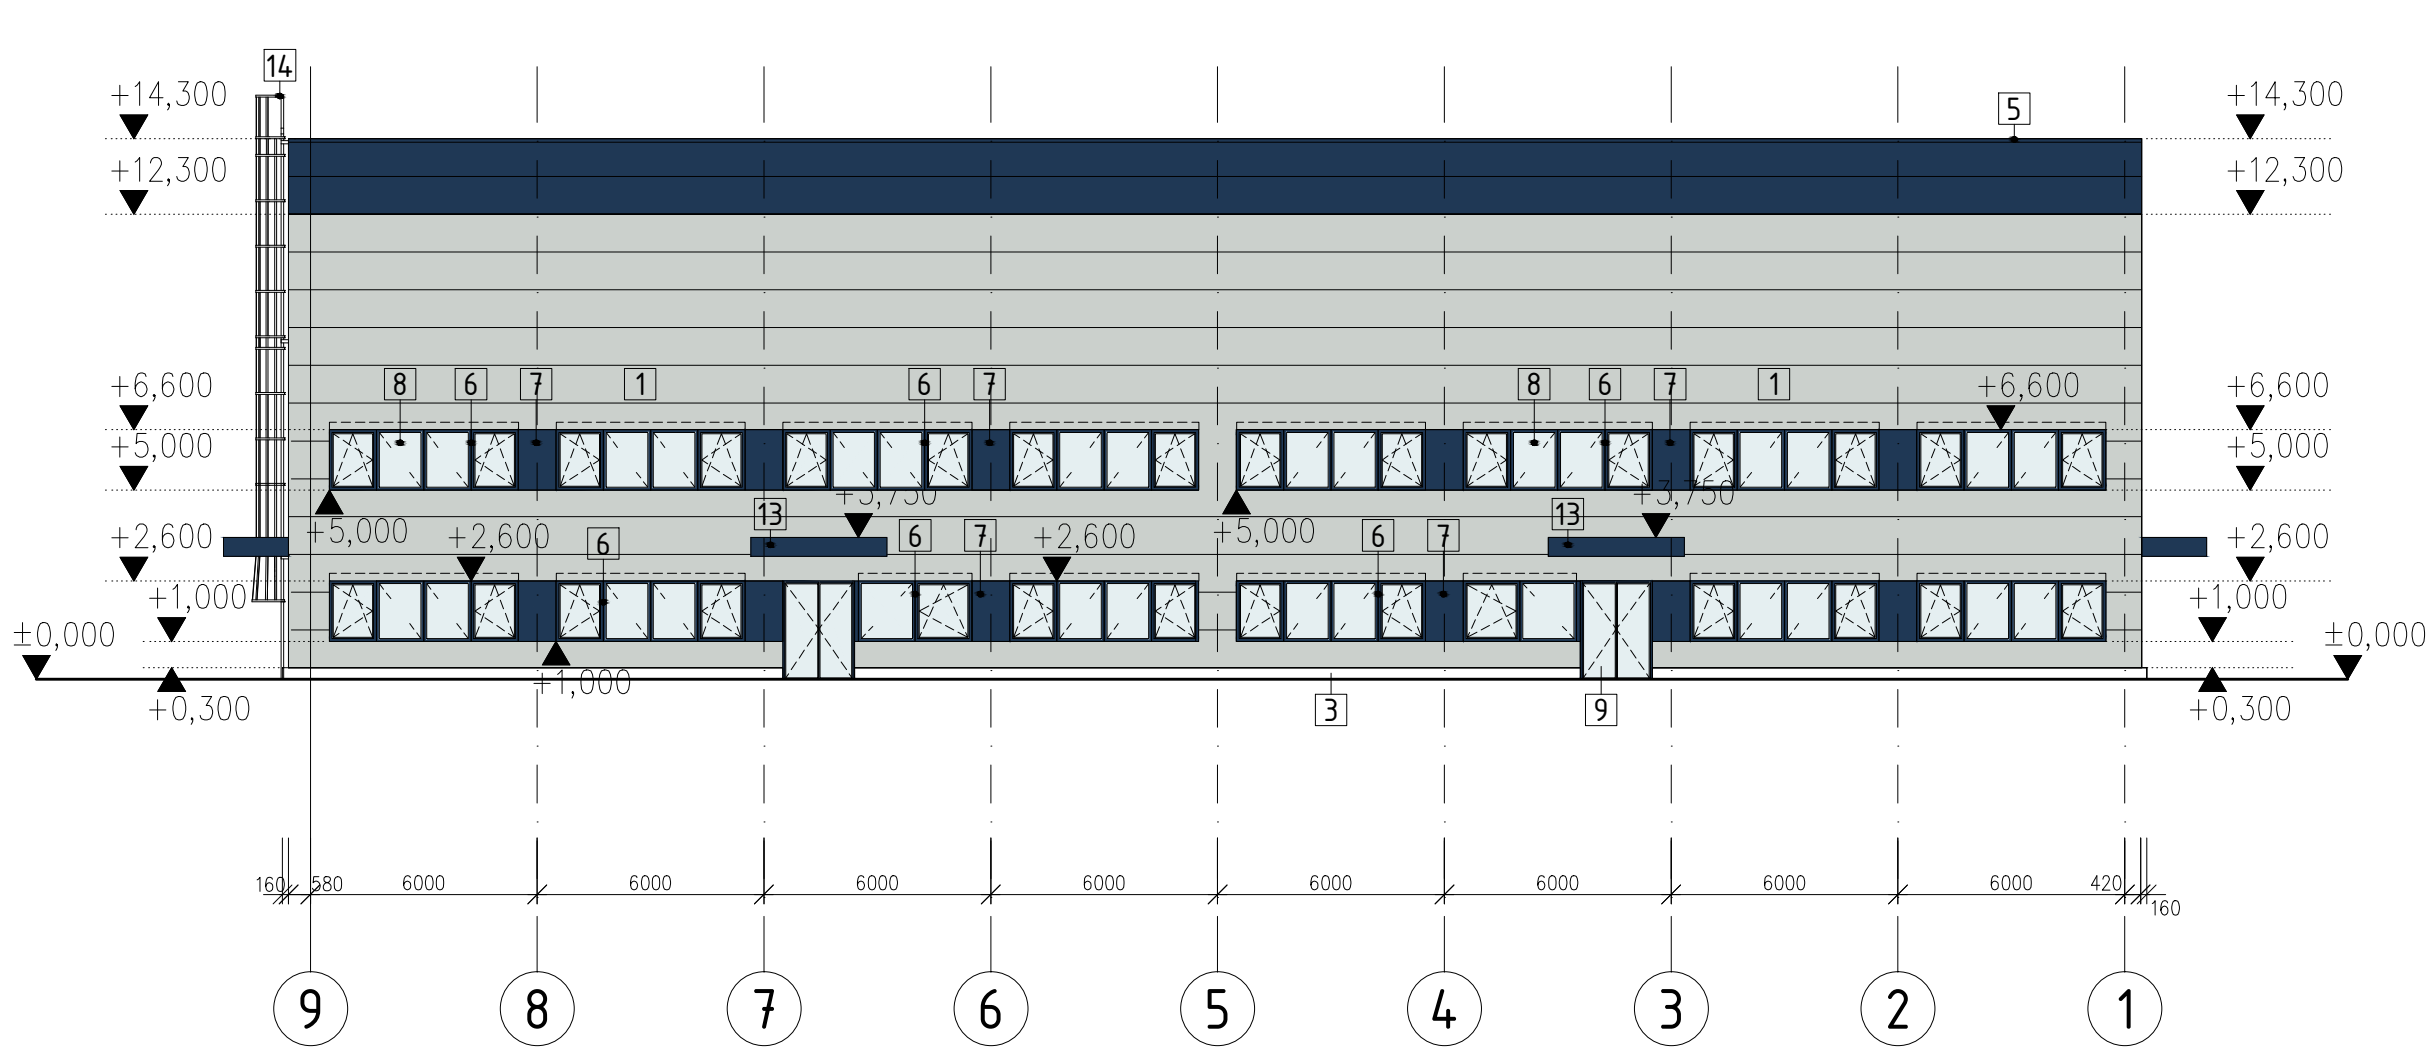

VIEW ON AXIS F / POHLAD NA OS F

MATERIAL LEGEND / LEGENDA MATERIÁLOV

1 - FASÁDE / FASÁDA	SANDWICH PANEL HORIZONTAL ORIENTATION t. 150 mm / SENDVIČOVÝ PANEL HORIZONT. ORIENTOVANÝ hr. 150mm	EXTERIÉR FARBA / EXTERIOR COLOR RAL 7035 INTERIÉR FARBA / INTERIOR COLOR RAL 9002
2 - FASÁDE LANE / PÁŠ NA FASÁDE	SANDWICH PANEL HORIZONTAL ORIENTATION t. 150 mm / SENDVIČOVÝ PANEL HORIZONT. ORIENTOVANÝ hr. 150mm	COLOR RAL 5003 / FARBA RAL 5003
3 - PLINTH / SOKEL	SANDWICH CONCRETE PREFABRICATED PANELS WITH THERMAL INSULATION, t. 70 mm SENDVIČOVÝ BETONOVÝ PREFABRIKOVANÝ PANEL S TEPELNOU IZOLÁCIU HRÚBKÝ 70 mm	CONCRETE / BETON
4 - GATE PREFABRICATED PANEL / BRÁNOVÝ PREFABRIKÁT	SANDWICH CONCRETE PREFABRICATED PANELS WITH THERMAL INSULATION, t. 70 mm / SENDVIČOVÝ BETONOVÝ PREFABRIKOVANÝ PANEL S TEPELNOU IZOLÁCIU HRÚBKÝ 70 mm	CONCRETE / BETON
5 - ATIC SHEETING / ATIKA	METAL SHEET / OPLECHOVANIE	COLOR RAL 5003 / FARBA RAL 5003
6 - WINDOW FRAME / RÁM OKNA	ALUMINUM / HLINÍK	EXTERIÉR FARBA / EXTERIOR COLOR RAL 5003 INTERIÉR FARBA / INTERIOR COLOR RAL 9010
7 - FILLING WINDOW FRAME / VÝPLŇ OKENNÉHO RÁMU	SANDWICH PANEL WITH THERMAL INSULATION / SENDVIČOVÝ PANEL S TEPELNOU IZOLÁCIU	COLOR RAL 5003 / FARBA RAL 5003
8 - WINDOW GLAZING / ZASKLENIE OKNA	TRIPLE GLAZED / TEPELNOIZOLAČNÉ TROJSKLO	CLEAR / ČIERE
9 - EXTERIOR DOOR / EXTERIÉROVÉ DVERE	ALUMINUM PROFILE / HLINÍKOVÝ RÁM	EXTERIÉR FARBA / EXTERIOR COLOR RAL 5003 INTERIÉR FARBA / INTERIOR COLOR RAL 5003
10 - LEVEL ENTRANCE / ÚROVNŇOVÝ VJAZD	SECTIONAL GATE / SEKCIONÁLNA BRÁNA	EXTERIÉR FARBA / EXTERIOR COLOR RAL 5003 INTERIÉR FARBA / INTERIOR COLOR RAL 9002
11 - SUPPLY GATE / ZÁSOB. BRÁNA	SECTIONAL GATE / SEKCIONÁLNA BRÁNA	EXTERIÉR FARBA / EXTERIOR COLOR RAL 5003 INTERIÉR FARBA / INTERIOR COLOR RAL 9002
12 - EXTERIOR DOOR / EXTERIÉROVÝ DVERE	FULL STEEL / PLNÉ OCELOVÉ	EXTERIÉR FARBA / EXTERIOR COLOR RAL 5003 INTERIÉR FARBA / INTERIOR COLOR RAL 9002
13 - SHELTER ABOVE ENTRANCE / STRIEŠKA NAD VSTUPOM	STEEL CONSTRUCTION OPTIONAL WITH CUSTOMER LOGO ON SIDES / OCELOVÁ KONŠTRUKCIA VOLITEĽNE S LOGOM ZÁKAZNÍKA PO STRANÁCH	COLOR RAL 5003 / FARBA RAL 5003
14 - ROOF LADER / VYLIZOVÝ REBRÍK	GALVANIZED STEEL / POZINKOVANÁ OCEĽ	
15 - EXTERIÉROVÉ OKENNÉ ŽALUZIE / EXTERIER WINDOW BLINDS		COLOR RAL 7035 / FARBA RAL 7035
16 - PARKOVACIA POMOČKA / PARKING AID		

POZNÁMKY / NOTES

Projektová dokumentácia je spracovaná v rozsahu pre štadión a stavebné povolenie. Pred realizáciou je nutné vypracovať realizčný projekt stavby, ako aj ďalšie podrobnosti, špecifikácie, výpis a detaily. Pri nešpecifikovaní kritérií je nutné dodržať zákony, technické normy a predpisy výrobcov. Akékoľvek zmeny je potrebné konzultovať s projektantom!
Projektant nenesie žiadnu zodpovednosť za zmeny uskutočnené bez jeho písomného súhlasu.

REVISION / REVISION	DATE / DATE	POINTS / DESCRIPTION

VÝŠKOVÝ SYSTÉM/Brn SÚRADNICOVÝ SYSTÉM S-7SK ±0,000 = 199,70 m.nm	
--	--

NÁZOV STAVBY PROJECT	PTPZ Eurovalley, Plavecký Štvrtok - Zóna E - Haly		
MESTO STAVBY CONSTRUCTION SITE	okres: Malacky, obec: Plavecký Štvrtok, k.ú.: Plavecký Štvrtok		
STUPEN PLANNING STAGE	PROJEKT PRE ZMENU STAVBY PRED DOKONČENÍM		
INVESTOR CLIENT	Panattoni Park Bratislava North s.r.o. Eurovoh Central 1 Práhosova 4 811 09 Bratislava 1		
GENERALNY PROJEKTANT	JFcon, s.r.o. Družstevná 9426, 031 01 Lipavský Múžab, www.jfcon.sk		
PROJECT MANAGER	ING. PETER JURÁŠ, PH.D. ING. JÁN FAJNOR		
PROJEKTANT ČASŤI	JFcon, s.r.o. Družstevná 9426, 031 01 Lipavský Múžab, www.jfcon.sk		
OBJEKT OBJECT	EH 304 HALA MALÁ EH 304 SMALL WAREHOUSE		
ČASŤ PART	E111 - Stavebné konštrukcie E111 - Building constructions		
ZODPOVEDNÝ PROJEKTANT	Ing. Peter Juráš, Ph.D.		
VYPRACOVAL	Ing. Lukáš Hrnčiar		
NÁZOV VÝKRESU	Pohľady Views		MERKA SCALE 1:200
ČÍSLO ZAKAZKY	STAVEBNÝ OBJEKT	ČASŤ PROJEKTU	PORADOVÉ ČÍSLO DOKUMENTU
EH304	E 111	0005	REVIDA REVISION R0
			SAGA COPY