




VIEW ON AXIS 13 / POHĽAD NA OS 13

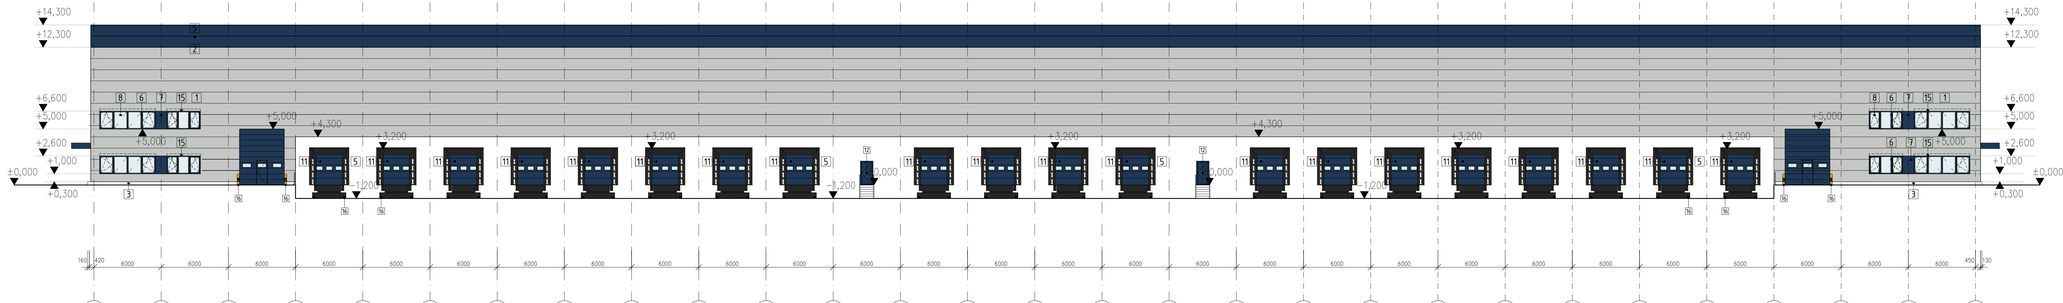

VIEW ON AXIS 1 / POHĽAD NA OS 1

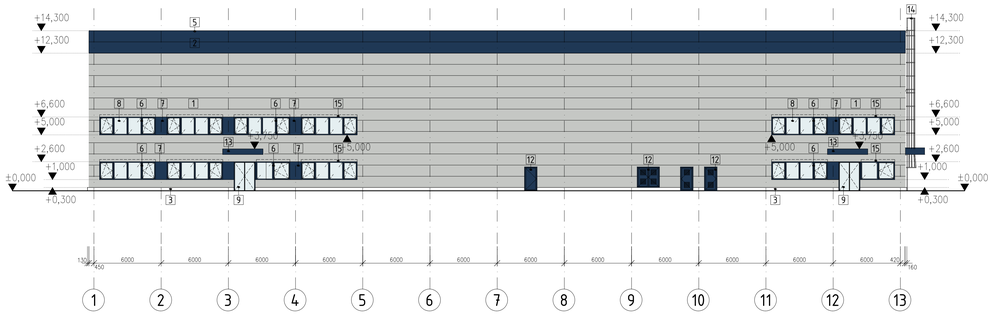

VIEW ON AXIS A / POHĽAD NA OS A

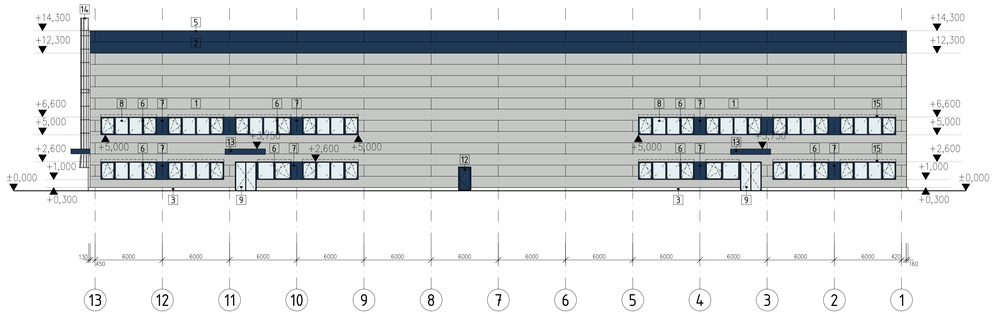

VIEW ON AXIS H / POHĽAD NA OS H

MATERIAL LEGEND / LEGENDA MATERIÁLOV

1	FASADE / FASÁDA	SANDWICH PANEL HORIZONTAL ORIENTATION t. 150 mm / SENDVIČOVÝ PANEL HORIZONT. ORIENTOVANÝ hr. 150mm	EXTERIÉR FARBA / EXTERIOR COLOR RAL 7035 INTERIÉR FARBA / INTERIOR COLOR RAL 9002
2	FASADE LANE / PÁS NA FASÁDE	SANDWICH PANEL HORIZONTAL ORIENTATION t. 150 mm / SENDVIČOVÝ PANEL HORIZONT. ORIENTOVANÝ hr. 150mm	COLOR RAL 5003 / FARBA RAL 5003
3	PLINTH / SOKEL	SANDWICH CONCRETE PREFABRICATED PANELS WITH THERMAL INSULATION, t. 70 mm / SENDVIČOVÝ BETONOVÝ PREFABRIKOVANÝ PANEL S TEPELNOU IZOLÁCIU HRÚBKY 70 mm	CONCRETE / BETON
4	GATE PREFABRICATED PANEL / BRÁNOVÝ PREFABRIKÁT	SANDWICH CONCRETE PREFABRICATED PANELS WITH THERMAL INSULATION, t. 70 mm / SENDVIČOVÝ BETONOVÝ PREFABRIKOVANÝ PANEL S TEPELNOU IZOLÁCIU HRÚBKY 70 mm	CONCRETE / BETON
5	ATICE SHEETING / ATIKA	METAL SHEET / OPLECHOVANIE	COLOR RAL 5003 / FARBA RAL 5003
6	WINDOW FRAME / RÁM OKNA	ALUMINUM / HLINÍK	EXTERIÉR FARBA / EXTERIOR COLOR RAL 5003 INTERIÉR FARBA / INTERIOR COLOR RAL 9010
7	FILLING WINDOW FRAME / VÝPLŇ OKENNÉHO RÁMU	SANDWICH PANEL WITH THERMAL INSULATION / SENDVIČOVÝ PANEL S TEPELNOU IZOLÁCIOU	COLOR RAL 5003 / FARBA RAL 5003
8	WINDOW GLAZING / ZASKLENIE OKNA	TRIPLE GLAZED / TEPELNOIZOLAČNÉ TROJSKLO	CLEAR / ČIRE
9	EXTERIOR DOOR / EXTERÉROVÝ DVERE	ALUMINUM PROFILE / HLINÍKOVÝ RÁM	EXTERIÉR FARBA / EXTERIOR COLOR RAL 5003 INTERIÉR FARBA / INTERIOR COLOR RAL 5003
10	LEVEL ENTRANCE / ÚROVŇOVÝ VJAZD	SECTIONAL GATE / SEKCIONÁLNA BRÁNA	EXTERIÉR FARBA / EXTERIOR COLOR RAL 5003 INTERIÉR FARBA / INTERIOR COLOR RAL 9002
11	SUPPLY GATE / ZÁSOB. BRÁNA	SECTIONAL GATE / SEKCIONÁLNA BRÁNA	EXTERIÉR FARBA / EXTERIOR COLOR RAL 5003 INTERIÉR FARBA / INTERIOR COLOR RAL 9002
12	EXTERIOR DOOR / EXTERÉROVÝ DVERE	FULL STEEL / PLNÉ OCEĽOVÉ	EXTERIÉR FARBA / EXTERIOR COLOR RAL 5003 INTERIÉR FARBA / INTERIOR COLOR RAL 9002
13	SHELTER ABOVE ENTRANCE / STREŠKA NAD VSTUPOM	STEEL CONSTRUCTION OPTIONAL WITH CUSTOMER LOGO ON SIDES / OCEĽOVÁ KONŠTRUKCIA VOLITEĽNE S LOGOM ZÁKAZNÍKA PO STRANÁCH	COLOR RAL 5003 / FARBA RAL 5003
14	ROOF LADER / VYLEZOVÝ REBRÍK	GALVANIZED STEEL / POZINKOVANÁ OCEĽ	
15	EXTERÉROVÉ OKENNÉ ŽALUZIE / EXTERIER WINDOW BLINDS		
16	PARKOVACIA POMÔCKA / PARKING AID		

POZNÁMKY / NOTES

Projektová dokumentácia je spracovaná v rozsahu pre žiadosť o stavebné povolenie. Pred realizáciou je nutné vypracovať realizačný projekt stavby, ako aj ďalšie podrobnosti, špecifikácie, výpisy a detaily. Pri nešpecifikovaní kritérií je nutné dodržať zákony, technické normy a predpisy výrobcov. Akékoľvek zmeny je potrebné konzultovať s projektantom !!

Projektant nenesie žiadnu zodpovednosť za zmeny uskutočnené bez jeho písomného súhlasu.

REVÍZIA / REVISION	DÁTUM / DATE	POPIS / DESCRIPTION

VÝŠKOVÝ SYSTÉM Bpv
SÚRADNICOVÝ SYSTÉM S-JTSK
± 0,000 = 170,50 m.n.m

NÁZOV STAVBY / PROJECT	PTPZ Eurovalley, Plavecký Štvrtok - Zóna E - Haly
MIESTO STAVBY / CONSTRUCTION SITE	okres: Malacky, obec: Plavecký Štvrtok, k.ú.: Plavecký Štvrtok
STUPEŇ / PLANNING STAGE	PROJEKT PRE ZMENU STAVBY PRED DOKONČENÍM
INVESTOR / CLIENT	Panattoni Park Bratislava North s.r.o. Eurovea Central 1 Pribinova 8 811 09 Bratislava 1
GENERÁLNY PROJEKTANT / PROJECT MANAGER	JFcon, s.r.o. Družstevná 9428, 031 01 Liptovský Mikuláš, www.jfcon.sk ING. PETER JURÁŠ, PHD. ING. JÁN FAJNOR
PROJEKTANT ČASTI	JFcon, s.r.o. Družstevná 9428, 031 01 Liptovský Mikuláš, www.jfcon.sk
OBJEKT / OBJECT	EH 303 HALA STREDNÁ EH 303 MIDDLE WAREHOUSE
ČASŤ / PART	E111 - Stavebné konštrukcie E111 - Building constructions
ZODPOVEDNÝ PROJEKTANT	Ing. Peter Juráš, PhD.
VYPRACOVAL	Ing. Juraj Orišula
NÁZOV VÝKRESU	Pohľady Views

MIERKA / SCALE	1:200
FORMÁT / DRAWING SIZE	1260 x 420
DÁTUM / DATE	10 / 2021

ČÍSLO ZÁKAZKY	STAVEBNÝ OBJEKT	ČASŤ PROJEKTU	PORADOVÉ ČÍSLO DOKUMENTU	POZ./ZM. REVÍZIA	KÓPIA COPY
	EH303	E 111	0005	R0	