
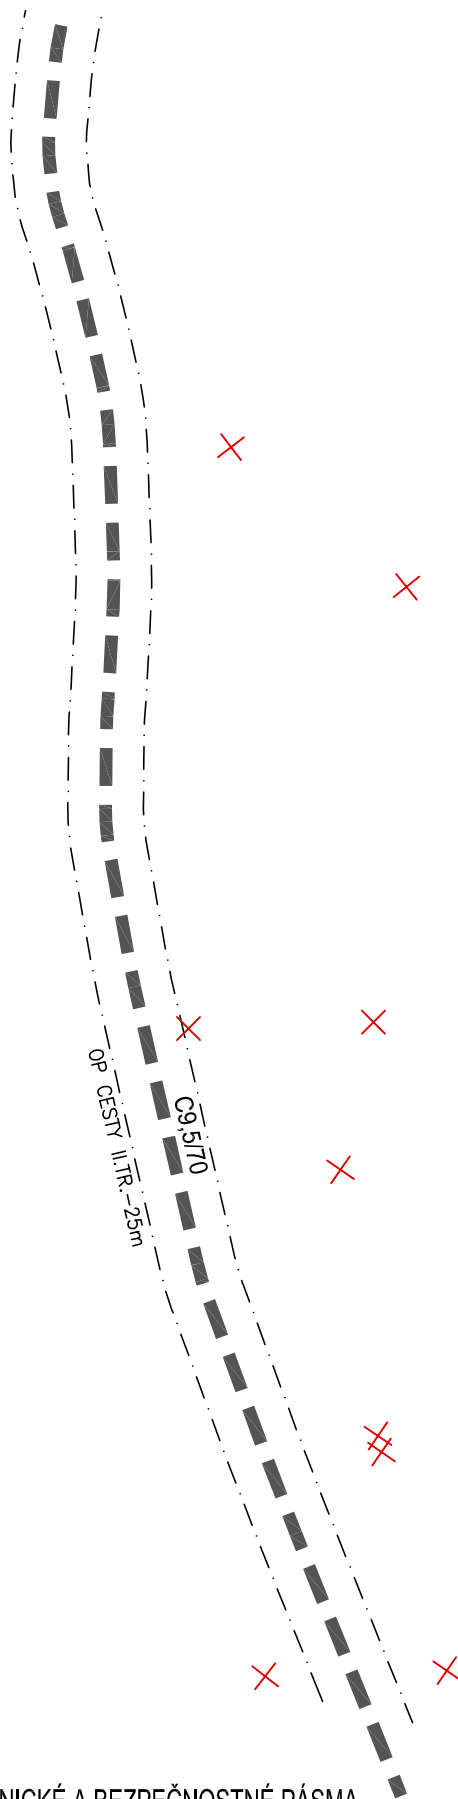


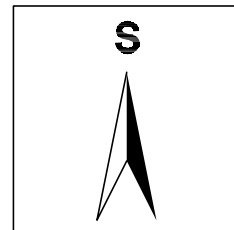

LEGENDA

STAV	NÁVRH	
		CESTA II. TRIEDY
		OCHRANNÉ HYGIENICKÉ A BEZPEČNOSTNÉ PÁSMO
		VYPÚŠŤA SA

BERTOTOVCE - ÚZEMNÝ PLÁN OBCE
 ZMENY A DOPLNKY 2021, ZMENA č.1
 PRIESTOROVÉ USPORIADANIE A FUNKČNÉ VYUŽÍVANIE
 ÚZEMIA S VYZNAČENOU ZÁVÄZNOU ČASŤOU RIEŠENIA A VPS

NÁVRH
 M 1: 5 000
 č.v. 3₃



PROJEX
 Ing.arch. Michal LEGDAN
 Masarykova 16, 080 01 PREŠOV