


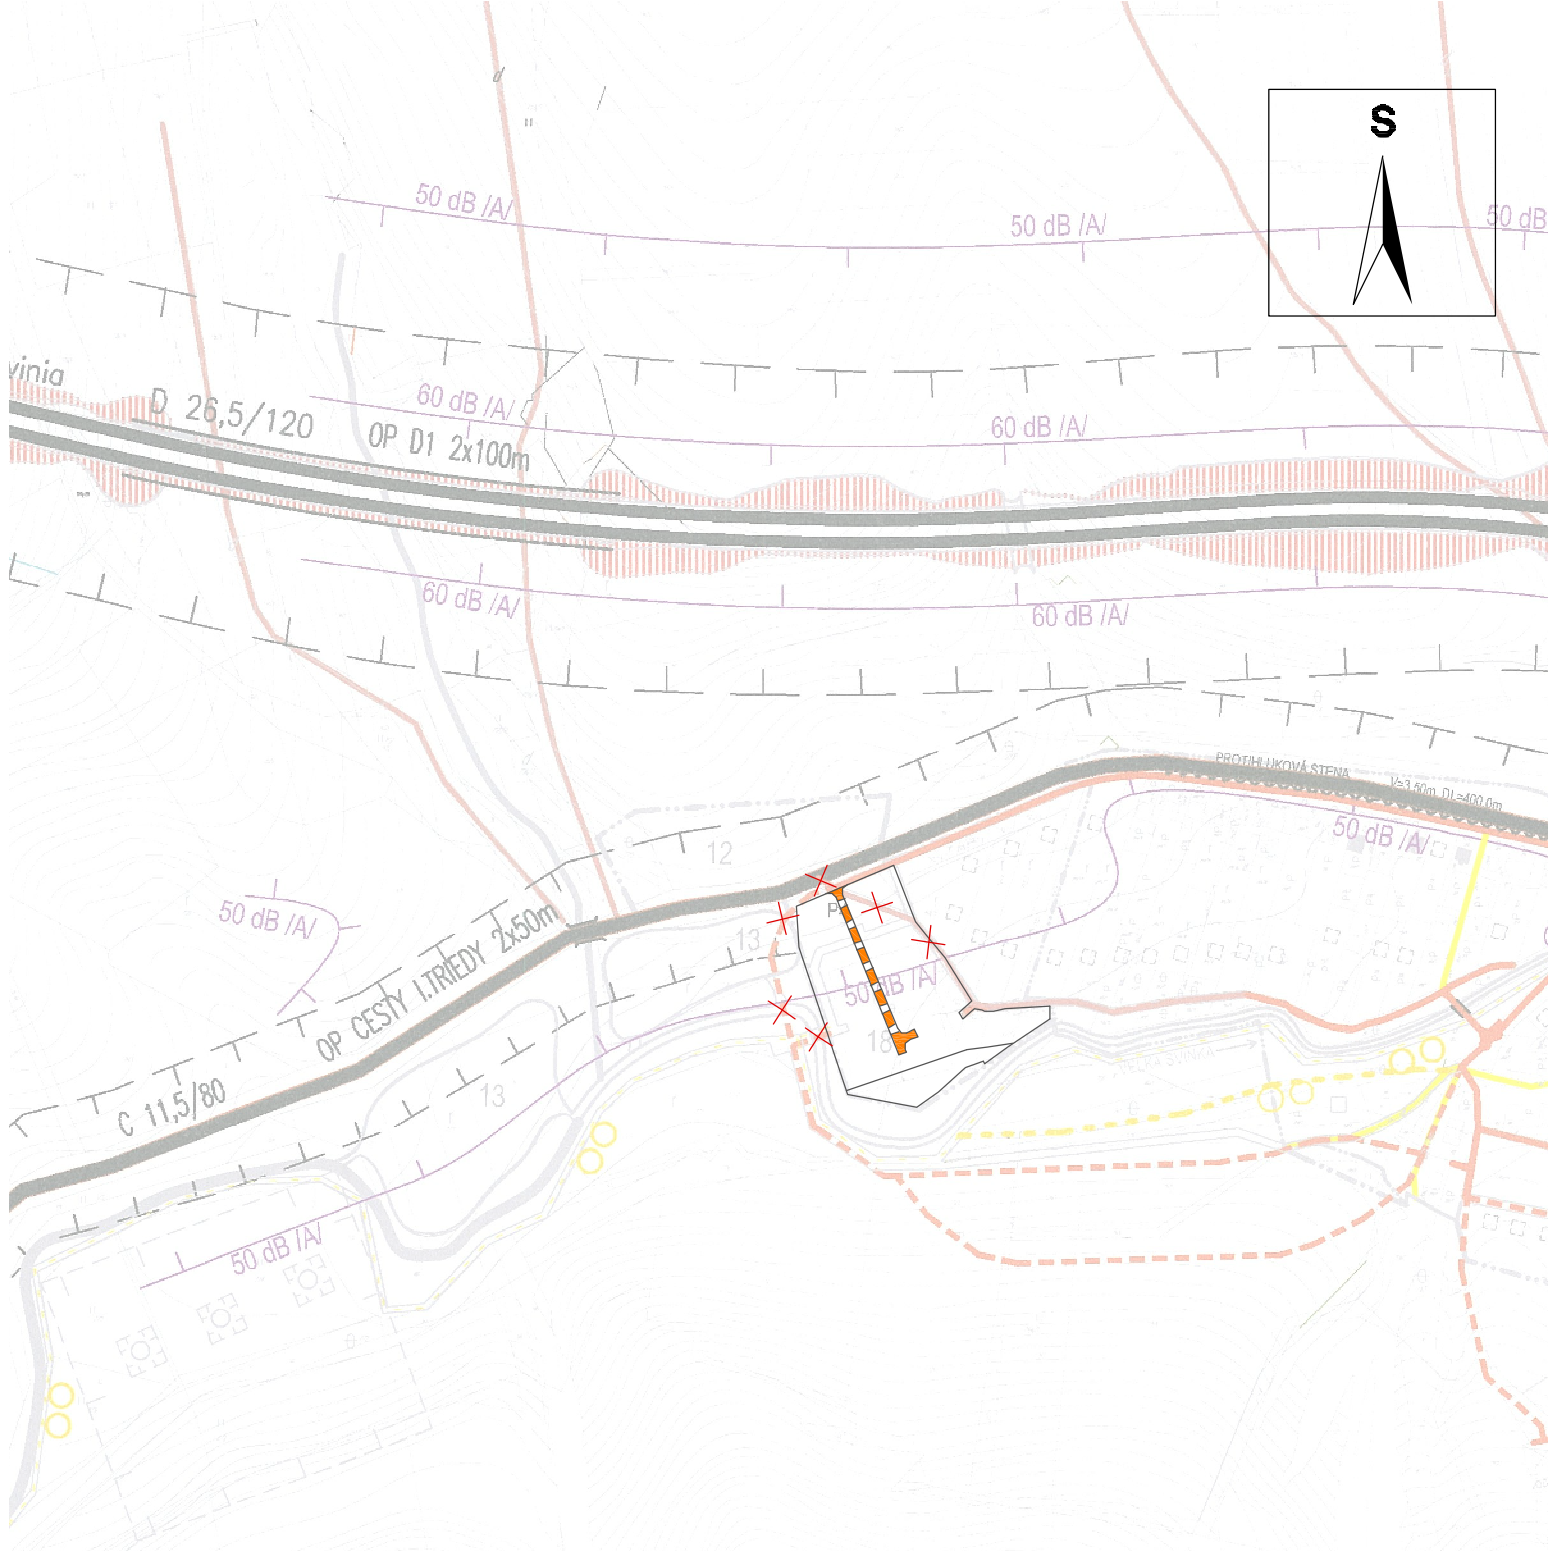

LEGENDA

| STAV | NÁVRH |                                        |
|------|-------|----------------------------------------|
|      |       | SPEVNENÉ MIESTNE A ÚČELOVÉ KOMUNIKÁCIE |
|      |       | VYPÚŠŤA SA                             |

BERTOTOVCE - ÚZEMNÝ PLÁN OBCE  
ZMENY A DOPLNKY 2021, ZMENA č.1  
NÁVRH DOPRAVY

NÁVRH  
M 1: 5 000  
č.v. 41

**PROJEX**  
Ing.arch. Michal LEGDAN  
Masarykova 16, 080 01 PREŠOV