


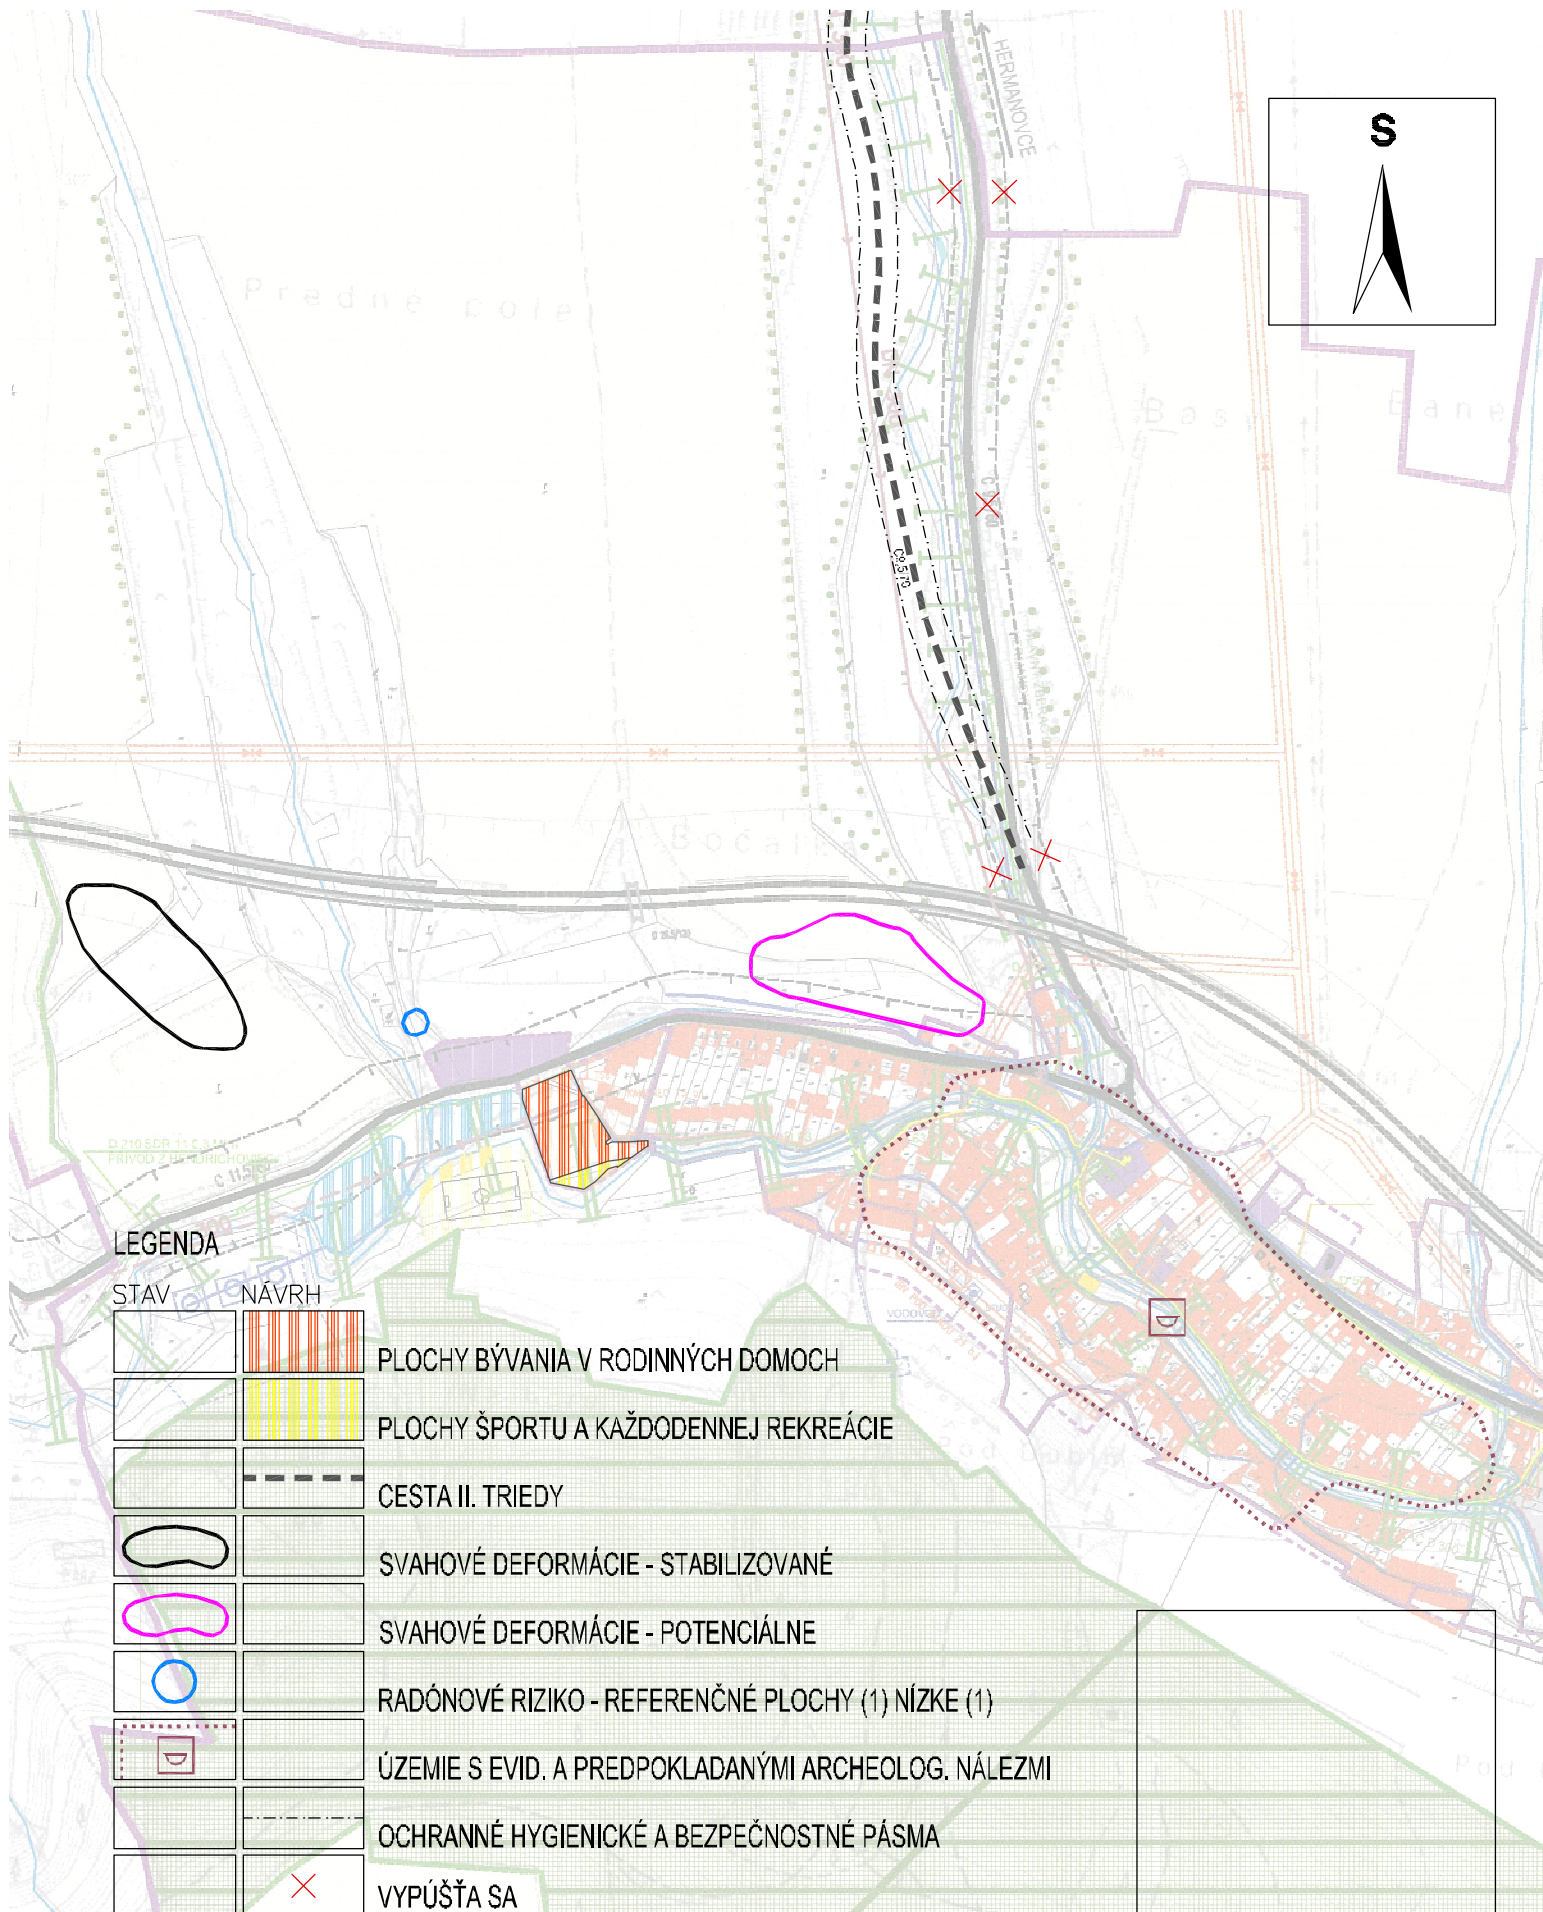

BERTOTOVCE - ÚZEMNÝ PLÁN OBCE
ZMENY A DOPLNKY 2021, ZMENA č.1

OCHR. PRÍRODY A TVORBY KRAJINY VRÁTANE PRVKOV ÚSES

NÁVRH

M 1: 10 000

č.v. 2_{1,2,3}

PROJEX

Ing.arch. Michal LEGDAN
Masarykova 16, 080 01 PREŠOV