





LEGENDA ZaD č. 5/2021:

HLAVNÉ FUNKČNÉ VYUŽITIE - URBANIZOVANÉ ÚZEMIE
(územie existujúcej zástavby - stabilizované
a územie s predpokladom lokalizácie zástavby - nové rozvojové plochy)

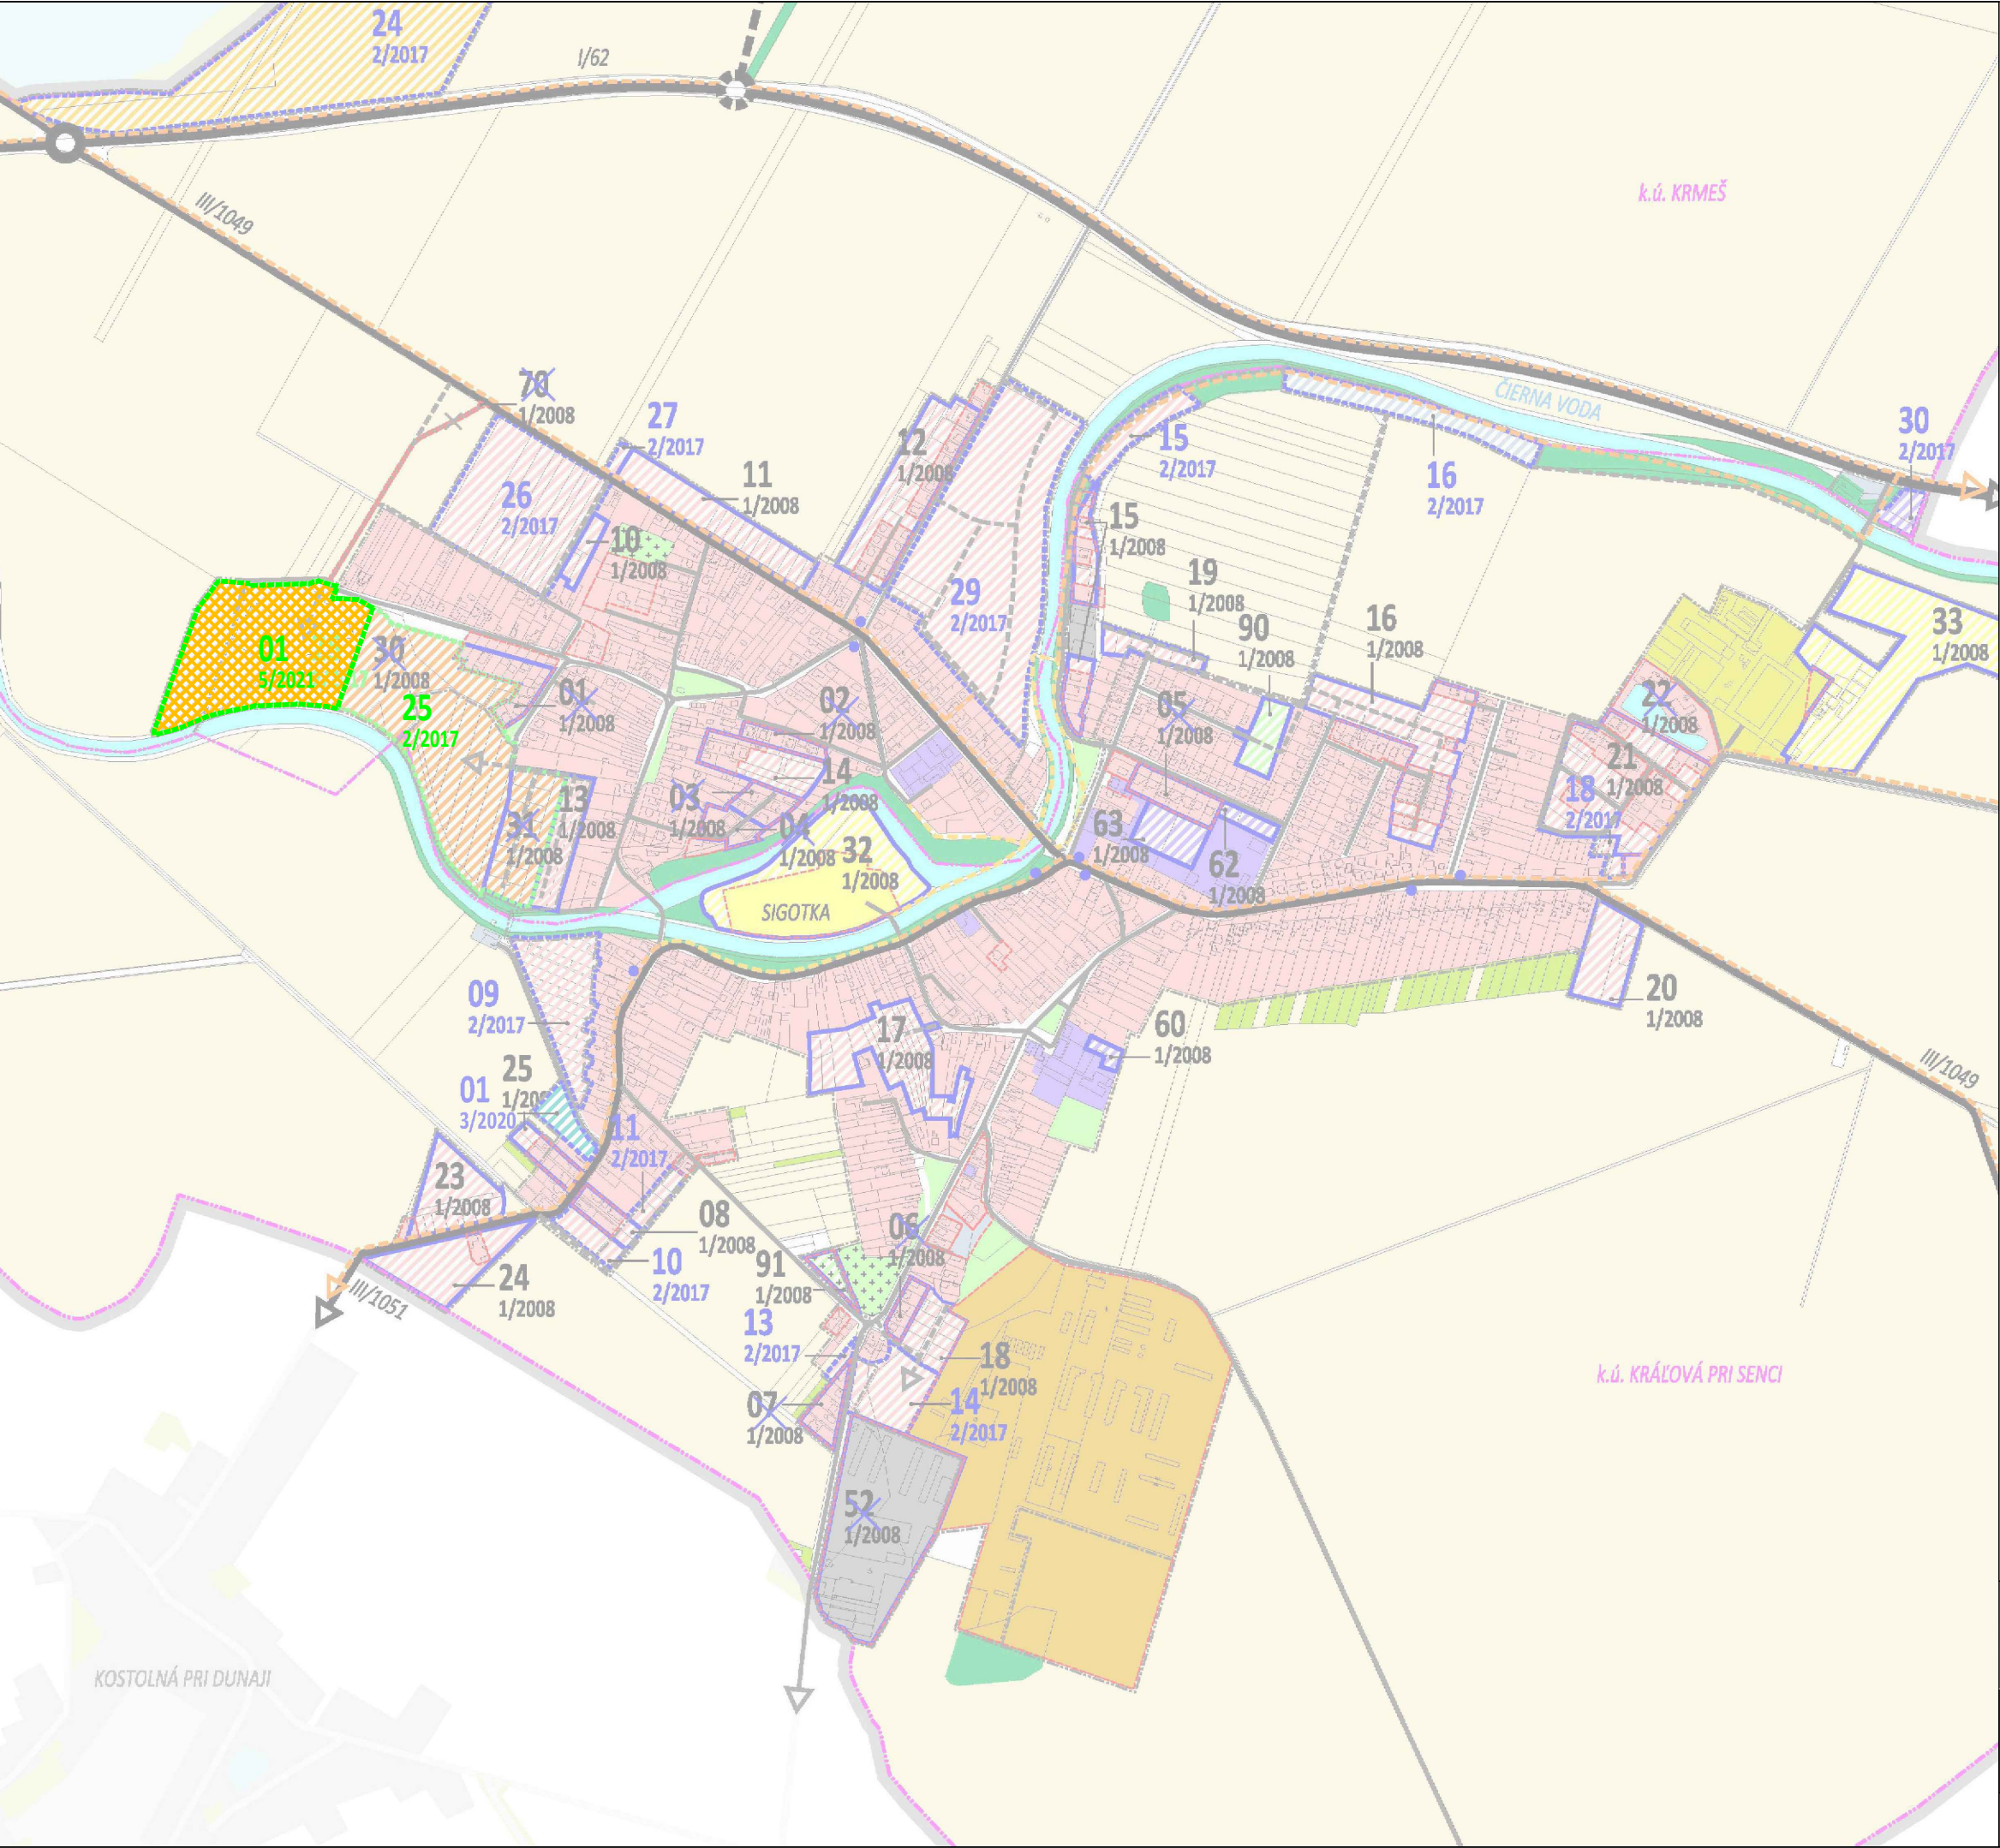

rekreačné územie (rekreácia a cestovný ruch
- areály termálnych kúpalísk a aquaparkov)"R1"

ROZVOJOVÉ ZÁMERY OBCE

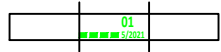

rozvojové plochy v zmysle platného ÚPN
určené na zmenu funkčného využitia

POZN. Výkres je spracovaný priesvitkou na výrez výkresu č. 02a platného ÚPN.




ÚZEMNÝ PLÁN OBCE KRÁĽOVÁ PRI SENCI
v znení neskorších zmien a doplnkov
ZMENY A DOPLNKY č. 5/2021

02a. KOMPLEXNÝ URBANISTICKÝ NÁVRH

obstarávateľ
Obec Kráľová pri Senci

spracovateľ
ÚPn s.r.o.

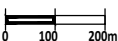

1 : 10 000
2022

02a