
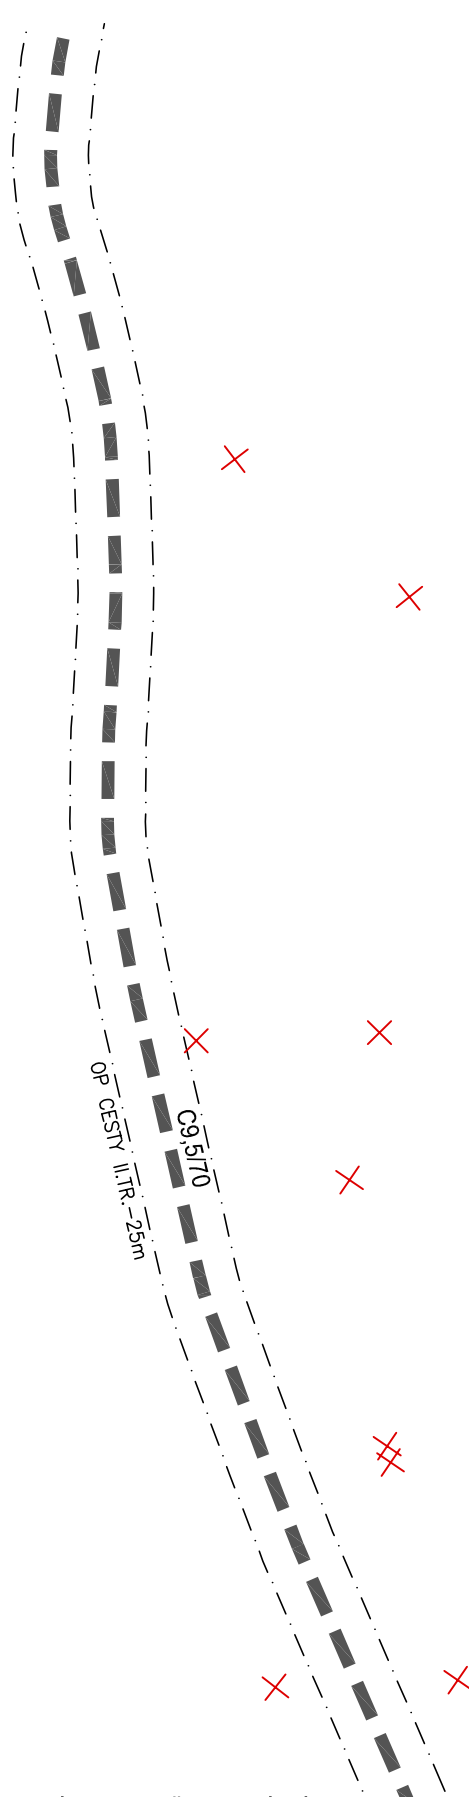


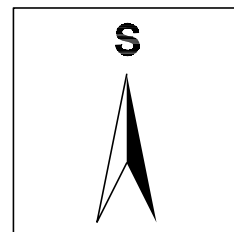

LEGENDA

STAV	NÁVRH	
		CESTA II. TRIEDY
		OCHRANNÉ HYGIENICKÉ A BEZPEČNOSTNÉ PÁSMA
		VYPÚŠŤA SA

BERTOTOVCE - ÚZEMNÝ PLÁN OBCE
ZMENY A DOPLNKY 2021, ZMENA č.1
NÁVRH DOPRAVY

NÁVRH
M 1: 5 000
č.v. 4₃

PROJEX
Ing.arch. Michal LEGDAN
Masarykova 16, 080 01 PREŠOV