


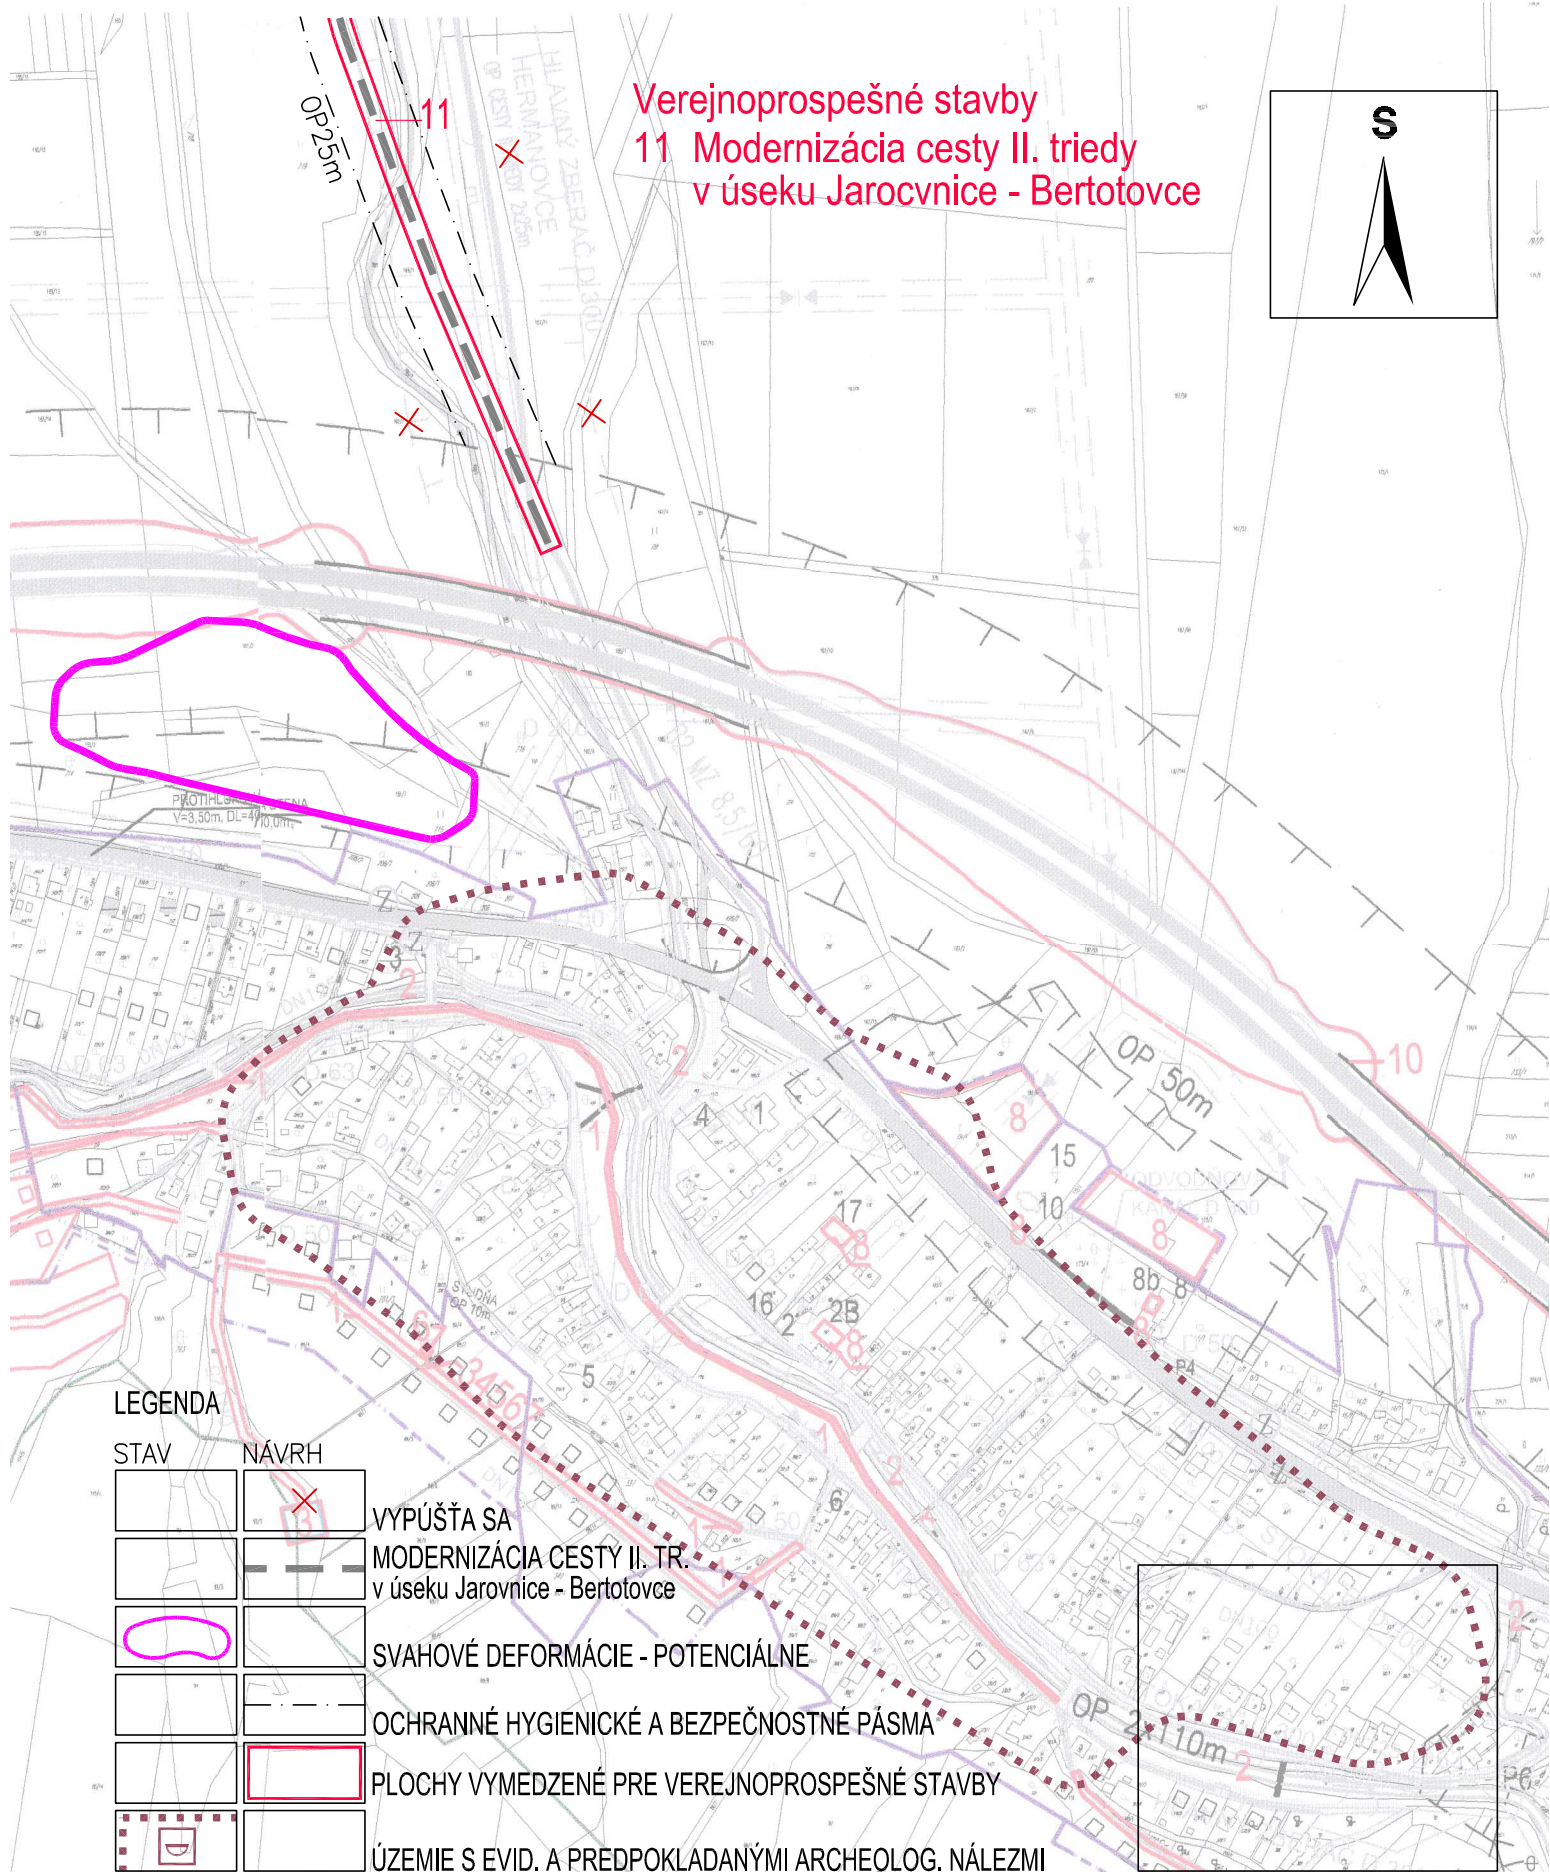

BERTOTOVCE - ÚZEMNÝ PLÁN OBCE
ZMENY A DOPLNKY 2021, ZMENA č.1
SCHÉMA ZÁVAZNÝCH ČASTI RIEŠENIA
A VEREJNOPROSPEŠNÝCH STAVIEB

NÁVRH

M 1: 5 000

č.v. J_{2,3}

PROJEX
 Ing.arch. Michal LEGDAN
 Masarykova 16, 080 01 PREŠOV