


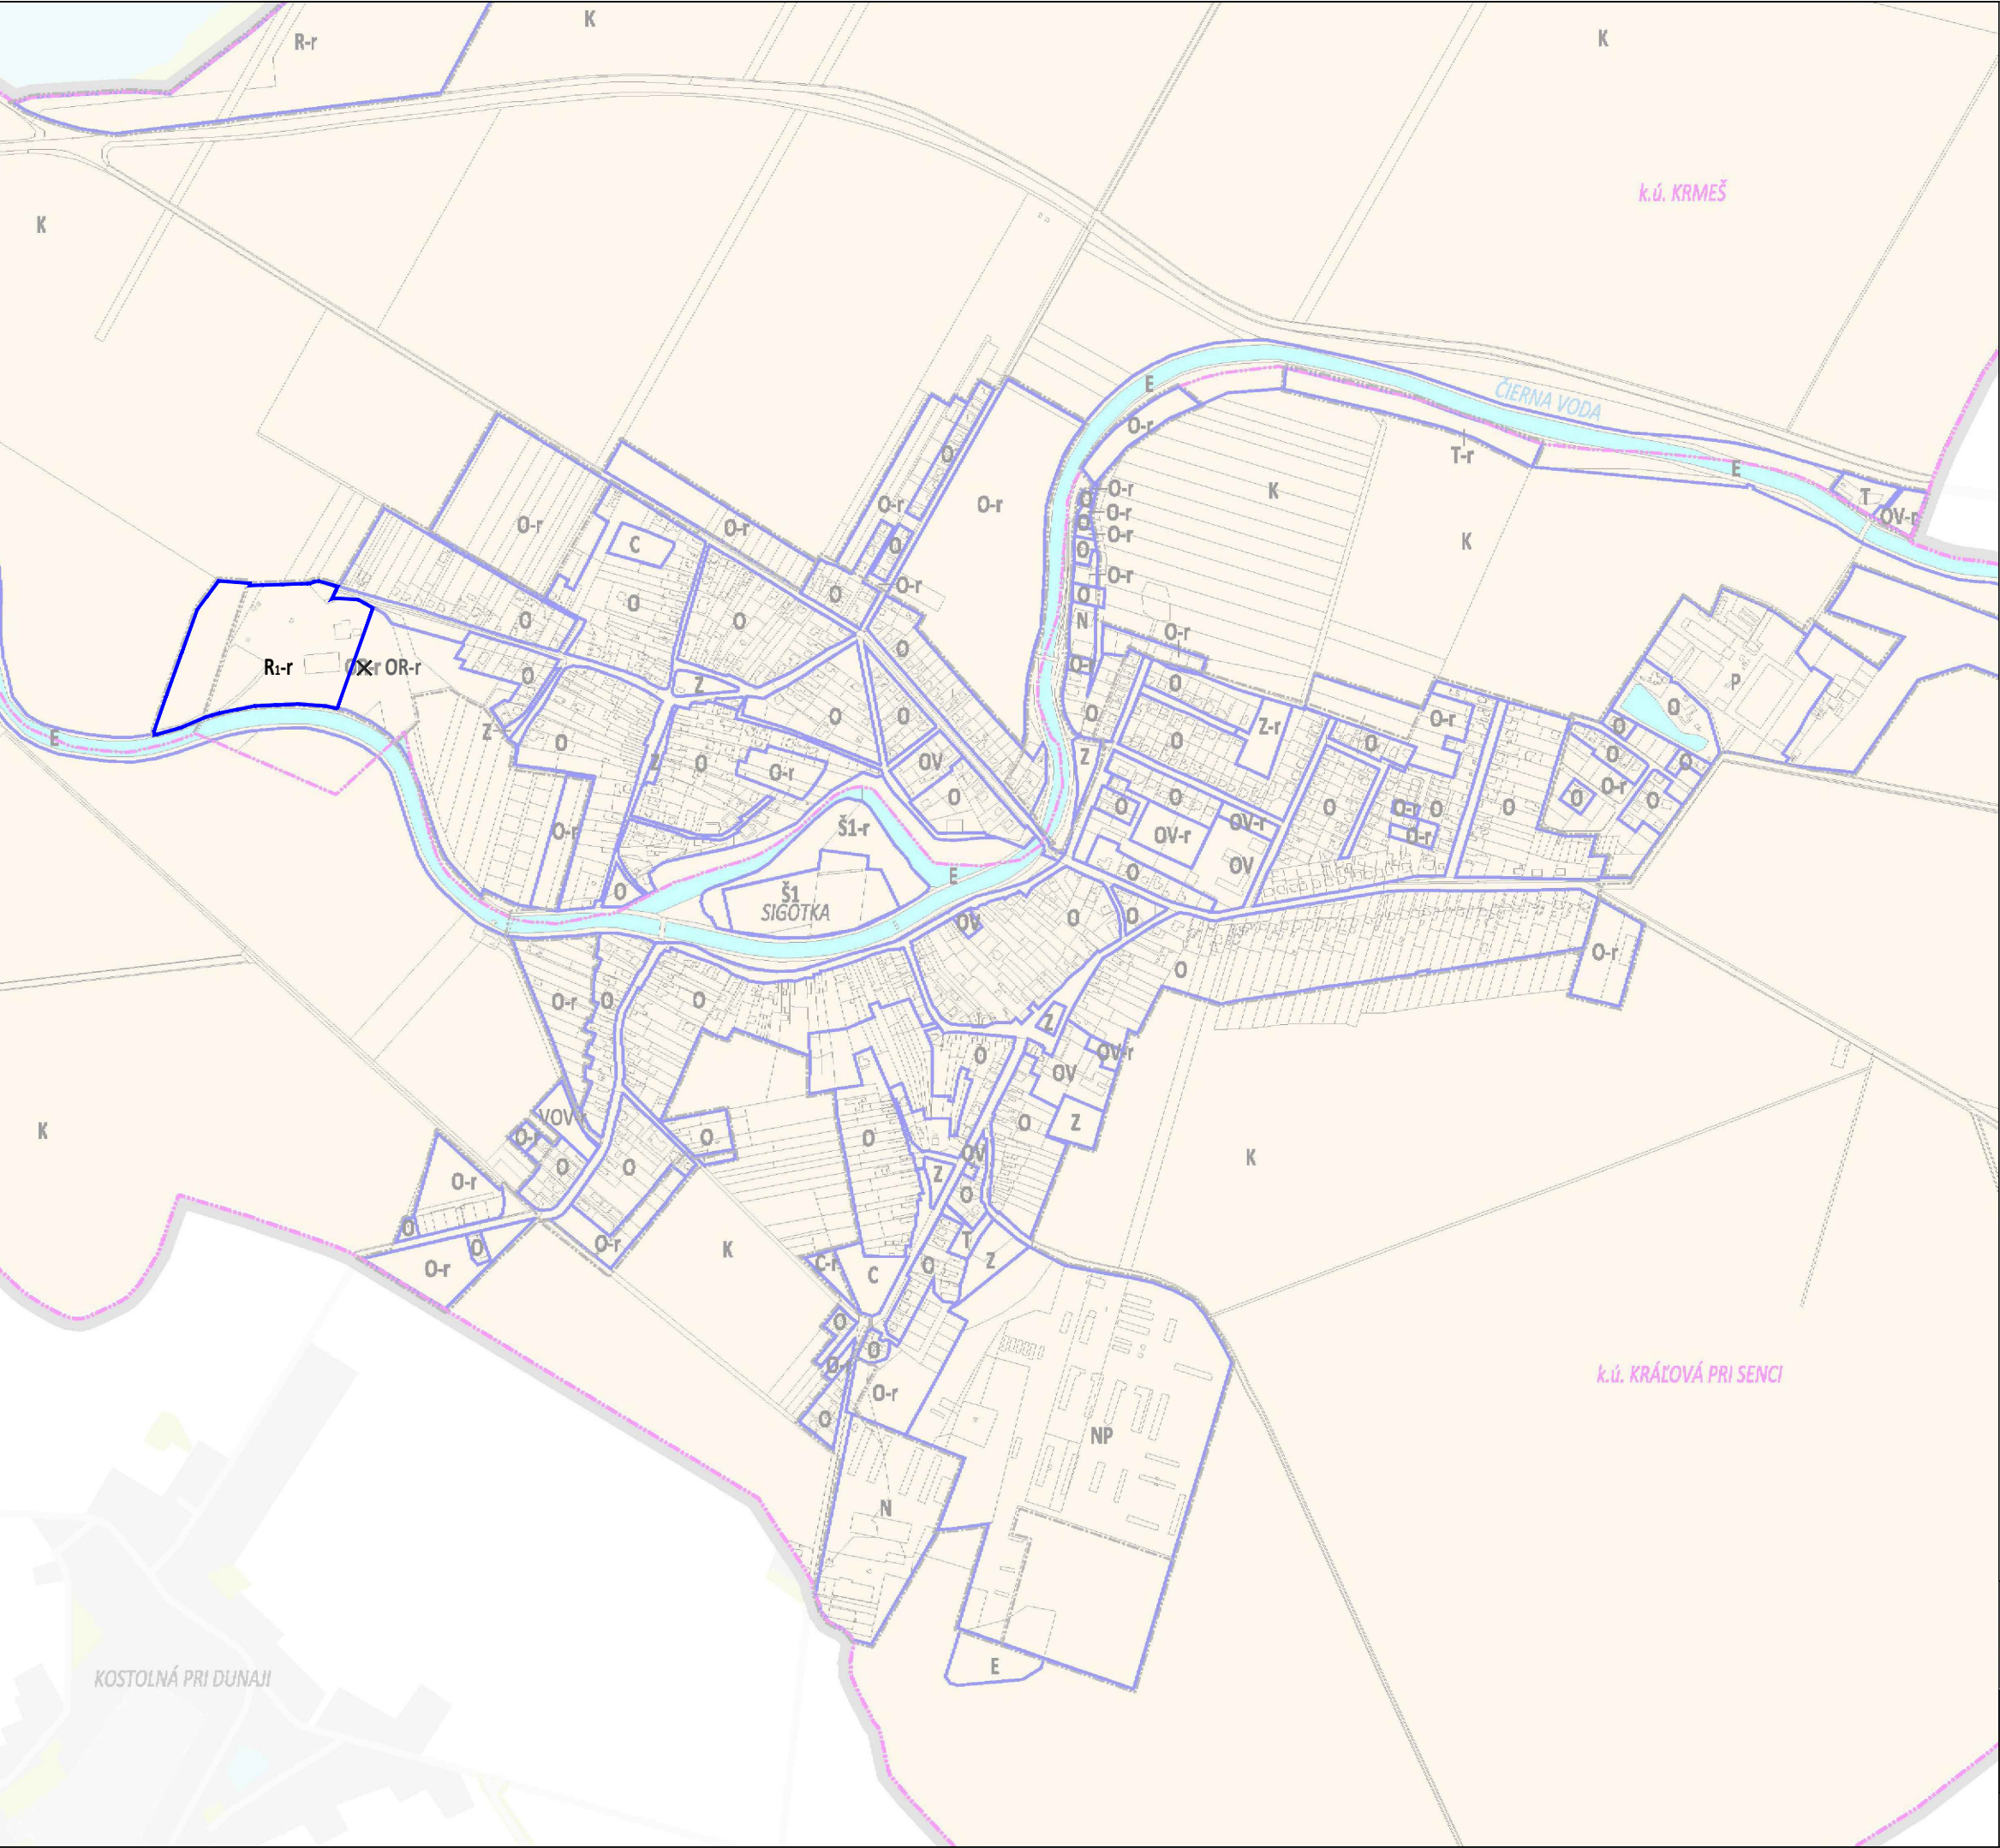

LEGENDA ZaD č. 5/2021:

REGULATÍVY VYUŽITIA ÚZEMIA

stav	návrh	výhľad

hranice regulačných blokov

OZNAČENIA REGULAČNÝCH BLOKOV(PODĽA HLAVNÉHO FUNKČNÉHO VYUŽITIA)

--

rekreačné územie (rekreácia a cestovný ruch
- areály termálnych kúpalísk a aquaparkov)

--

javy na zrušenie

Vysvetlivky: "-r" = rozvojová plocha

POZN. Výkres je spracovaný priesvitkou na výrez výkresu č. 02c platného ÚPN.



ÚZEMNÝ PLÁN OBCE KRÁĽOVÁ PRI SENCI
v znení neskorších zmien a doplnkov
ZMENY A DOPLNKY č. 5/2021

02c. KOMPLEXNÝ URBANISTICKÝ NÁVRH -
REGULAČNÁ SCHÉMA

obstarávateľ
Obec Kráľová pri Senci

spracovateľ
ÚPn s.r.o.

0 100 200m

1 : 10 000
2022

02c