


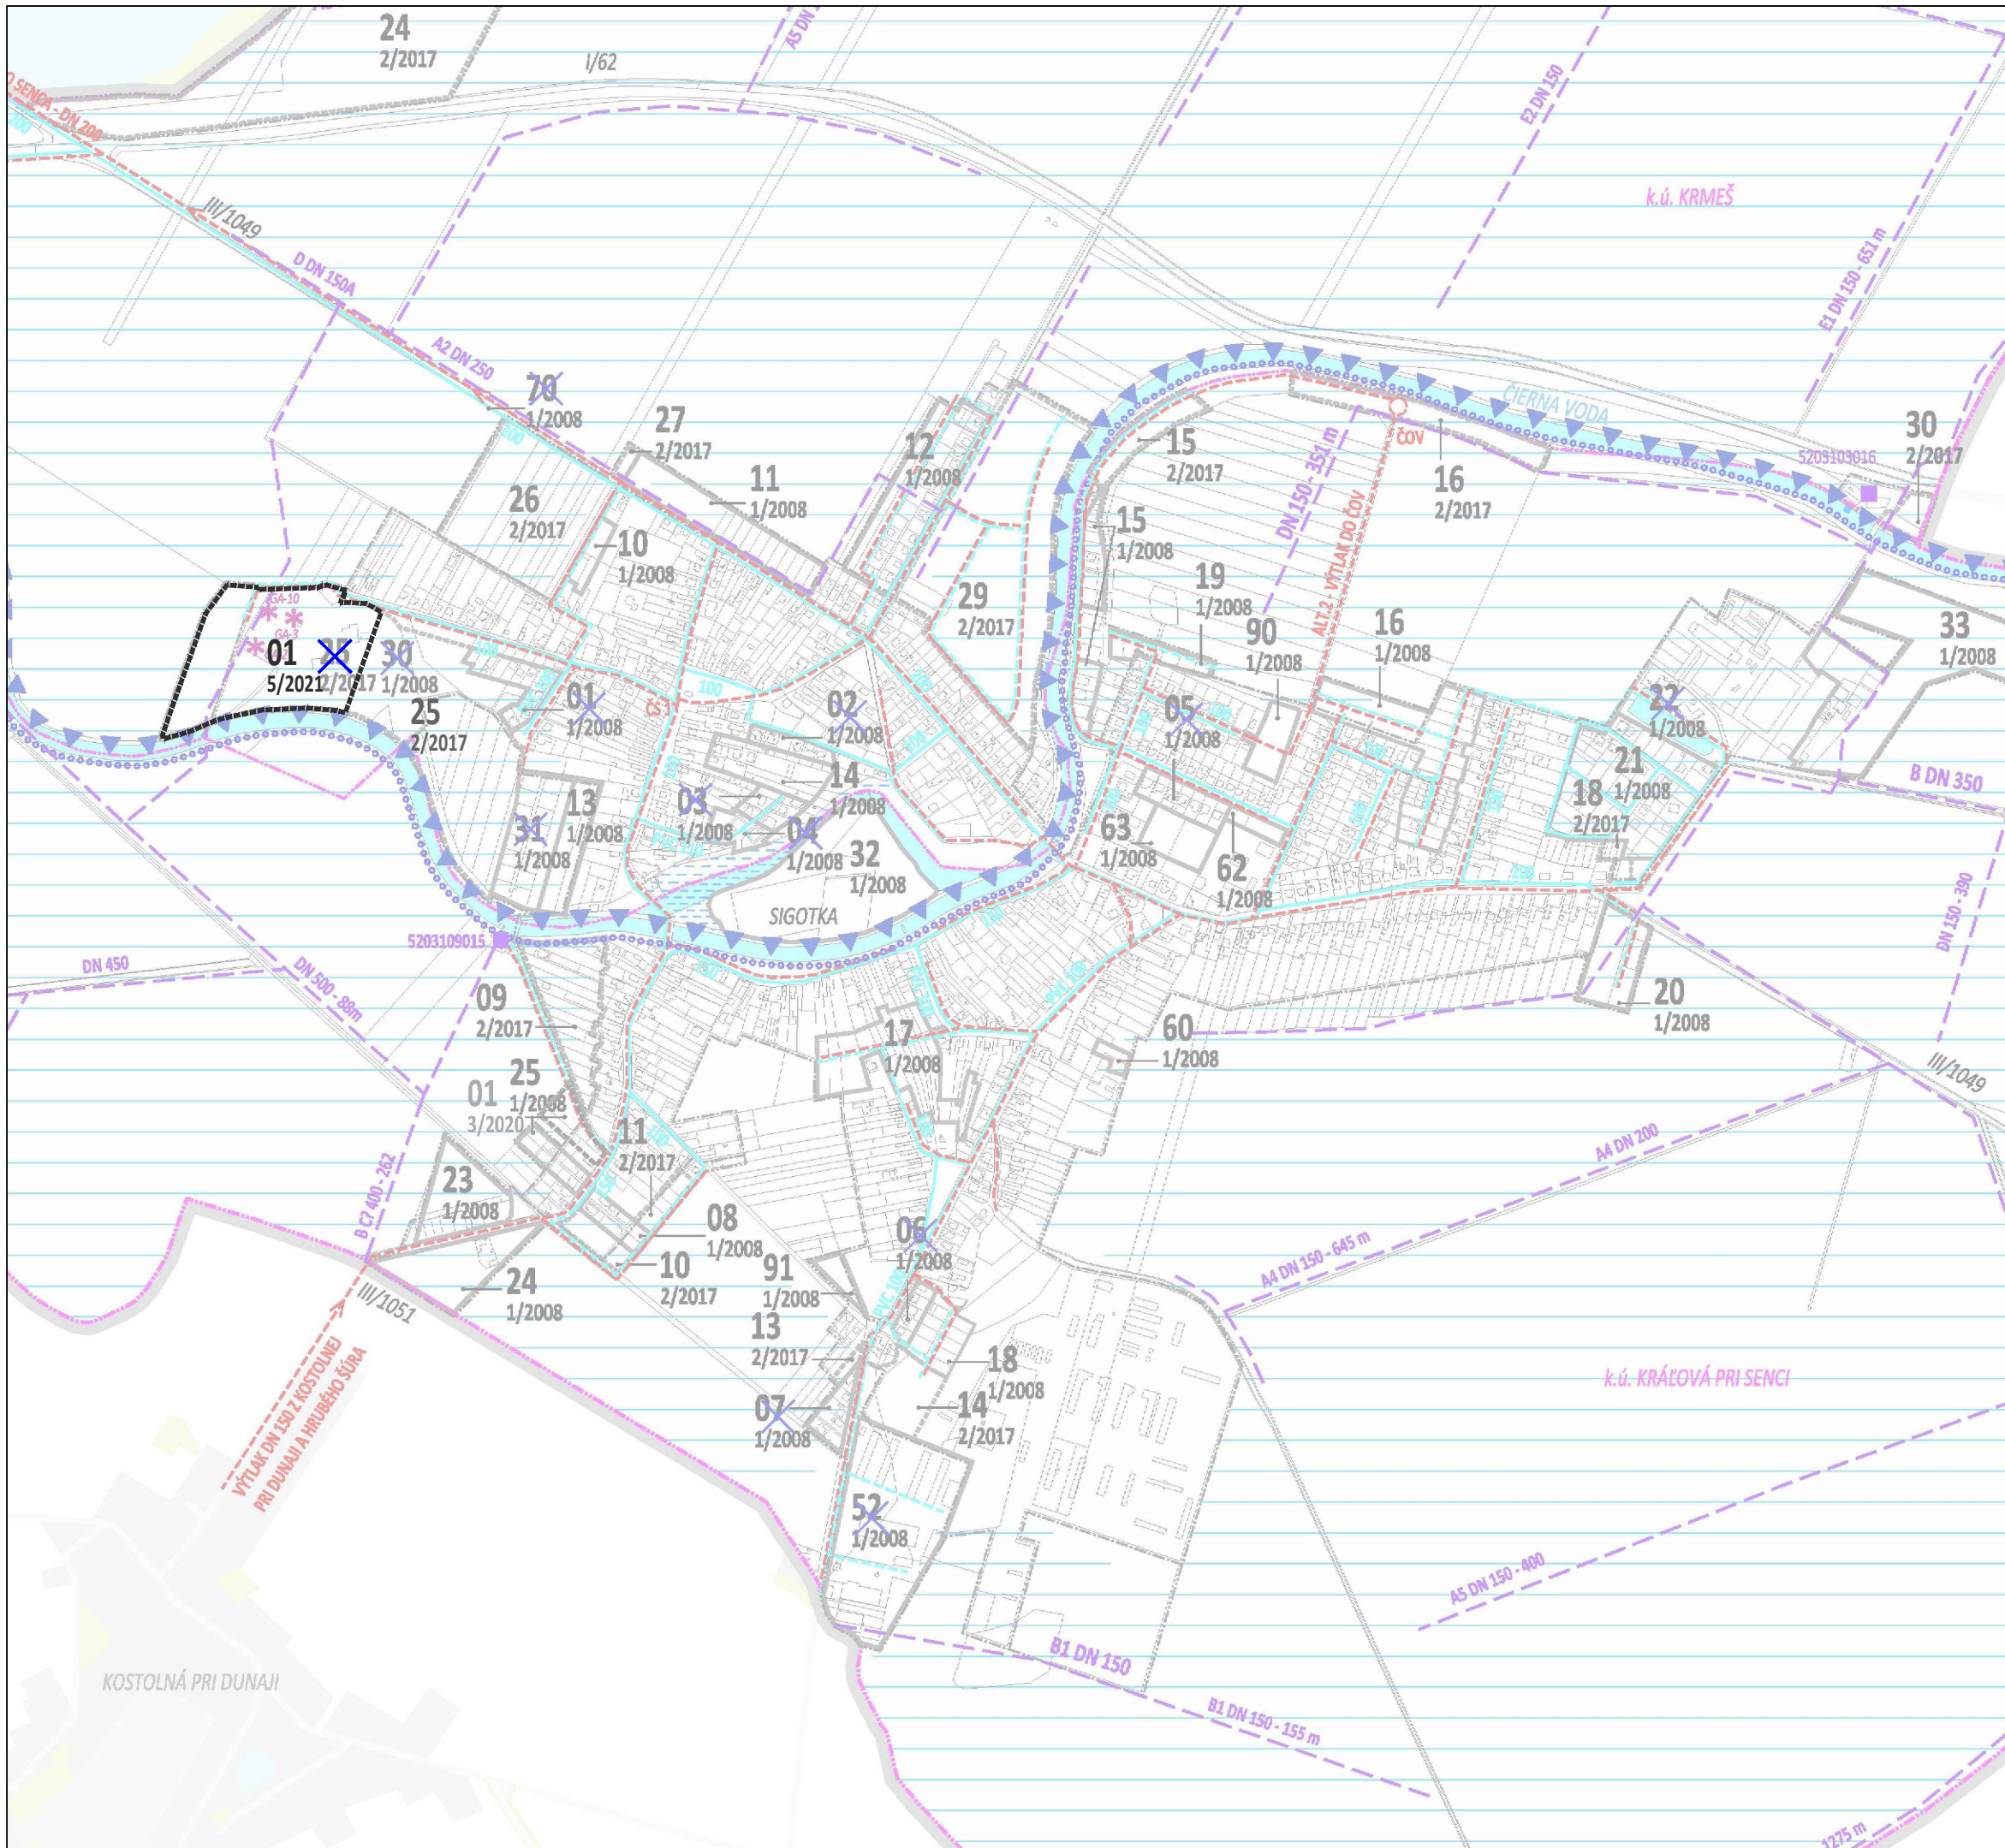

LEGENDA ZaD č. 5/2021:

ROZVOJOVÉ ZÁMERY OBCE

| stav | návrh | výhľad |                  |
|------|-------|--------|------------------|
|      | 01    |        | rozvojové plochy |
|      | X     |        | javy na zrušenie |

POZN. Výkres je spracovaný priesvitkou na výrez výkresu č. 04 platného ÚPN.



ÚZEMNÝ PLÁN OBCE KRÁĽOVÁ PRI SENCI  
v znení neskorších zmien a doplnkov  
ZMENY A DOPLNKY č. 5/2021

04. NÁVRH VODNÉHO HOSPODÁRSTVA

obstarávateľ  
Obec Kráľová pri Senci

spracovateľ  
ÚPn s.r.o.

0 100 200m

1 : 10 000  
2022

04