


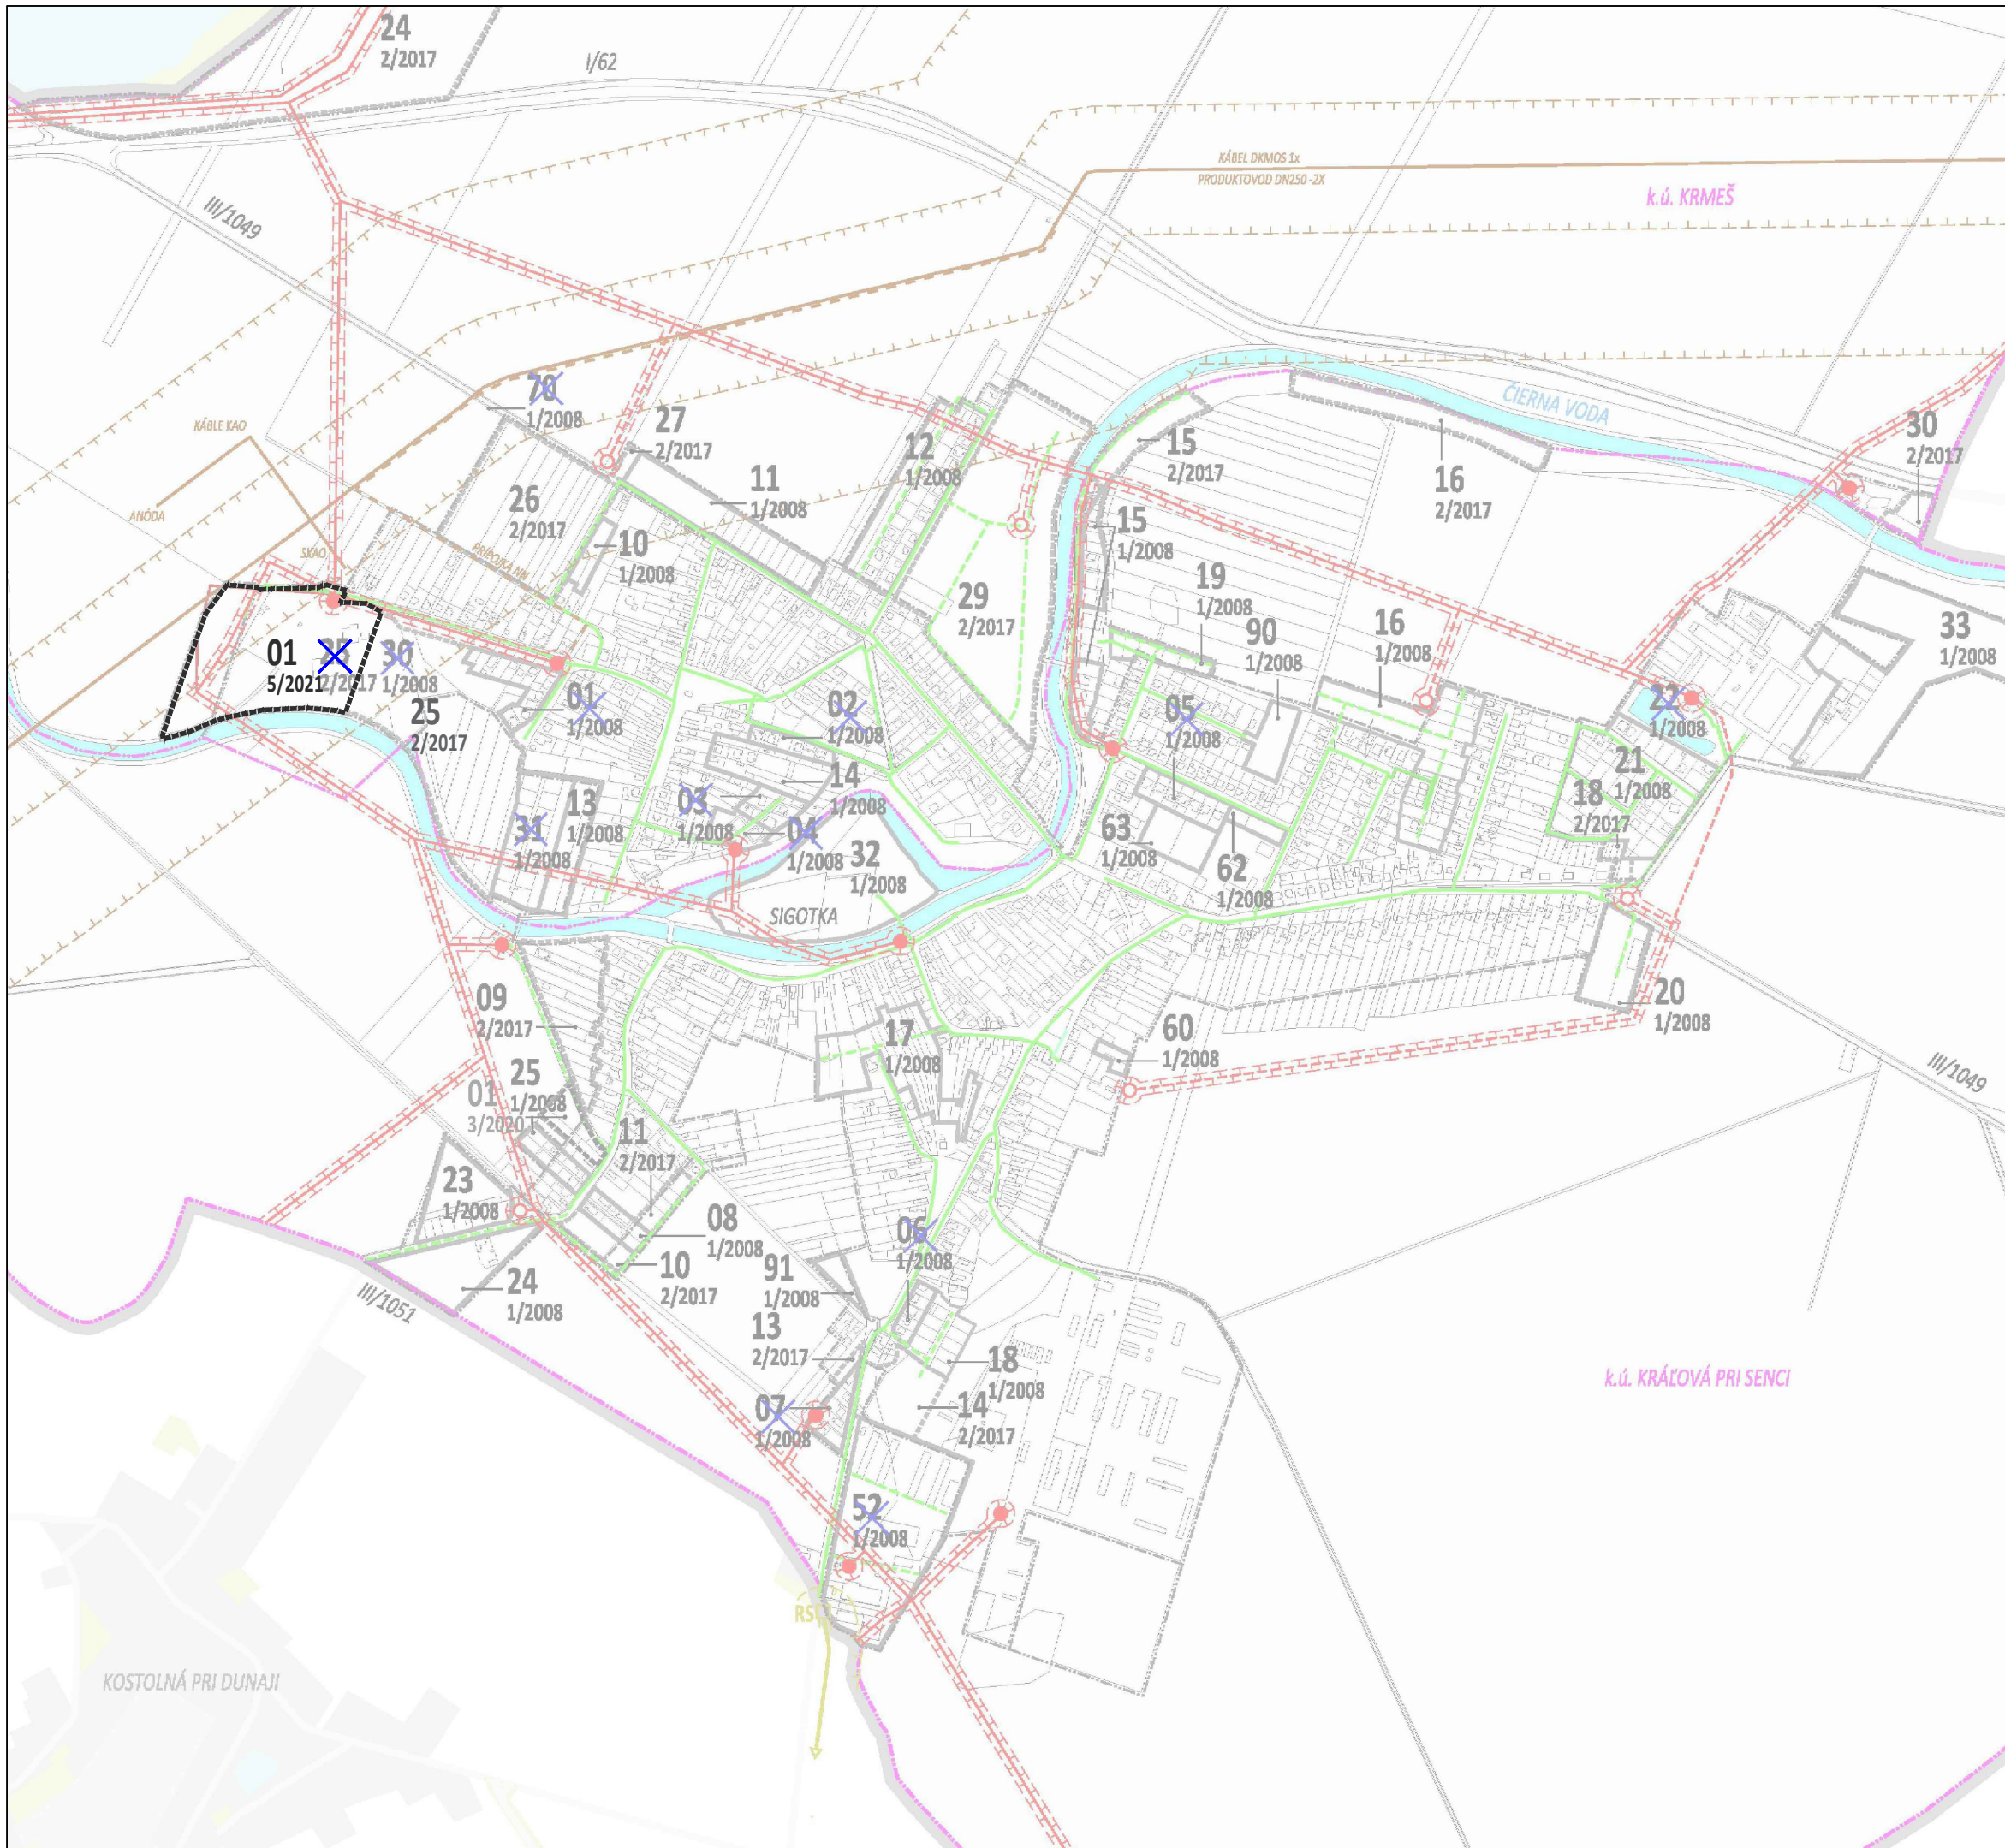

LEGENDA ZaD č. 5/2021:

ROZVOJOVÉ ZÁMERY OBCE

stav	návrh	výhľad	
	01		rozvojové plochy
	X		javy na zrušenie

POZN. Výkres je spracovaný priesvitkou na výrez výkresu č. 05 platného ÚPN.



ÚZEMNÝ PLÁN OBCE KRÁĽOVÁ PRI SENCI
v znení neskorších zmien a doplnkov
ZMENY A DOPLNKY č. 5/2021

05. NÁVRH ENERGETIKY

obstarávateľ
Obec Kráľová pri Senci

spracovateľ
ÚPn s.r.o.

0 100 200m

1 : 10 000
2022

05