


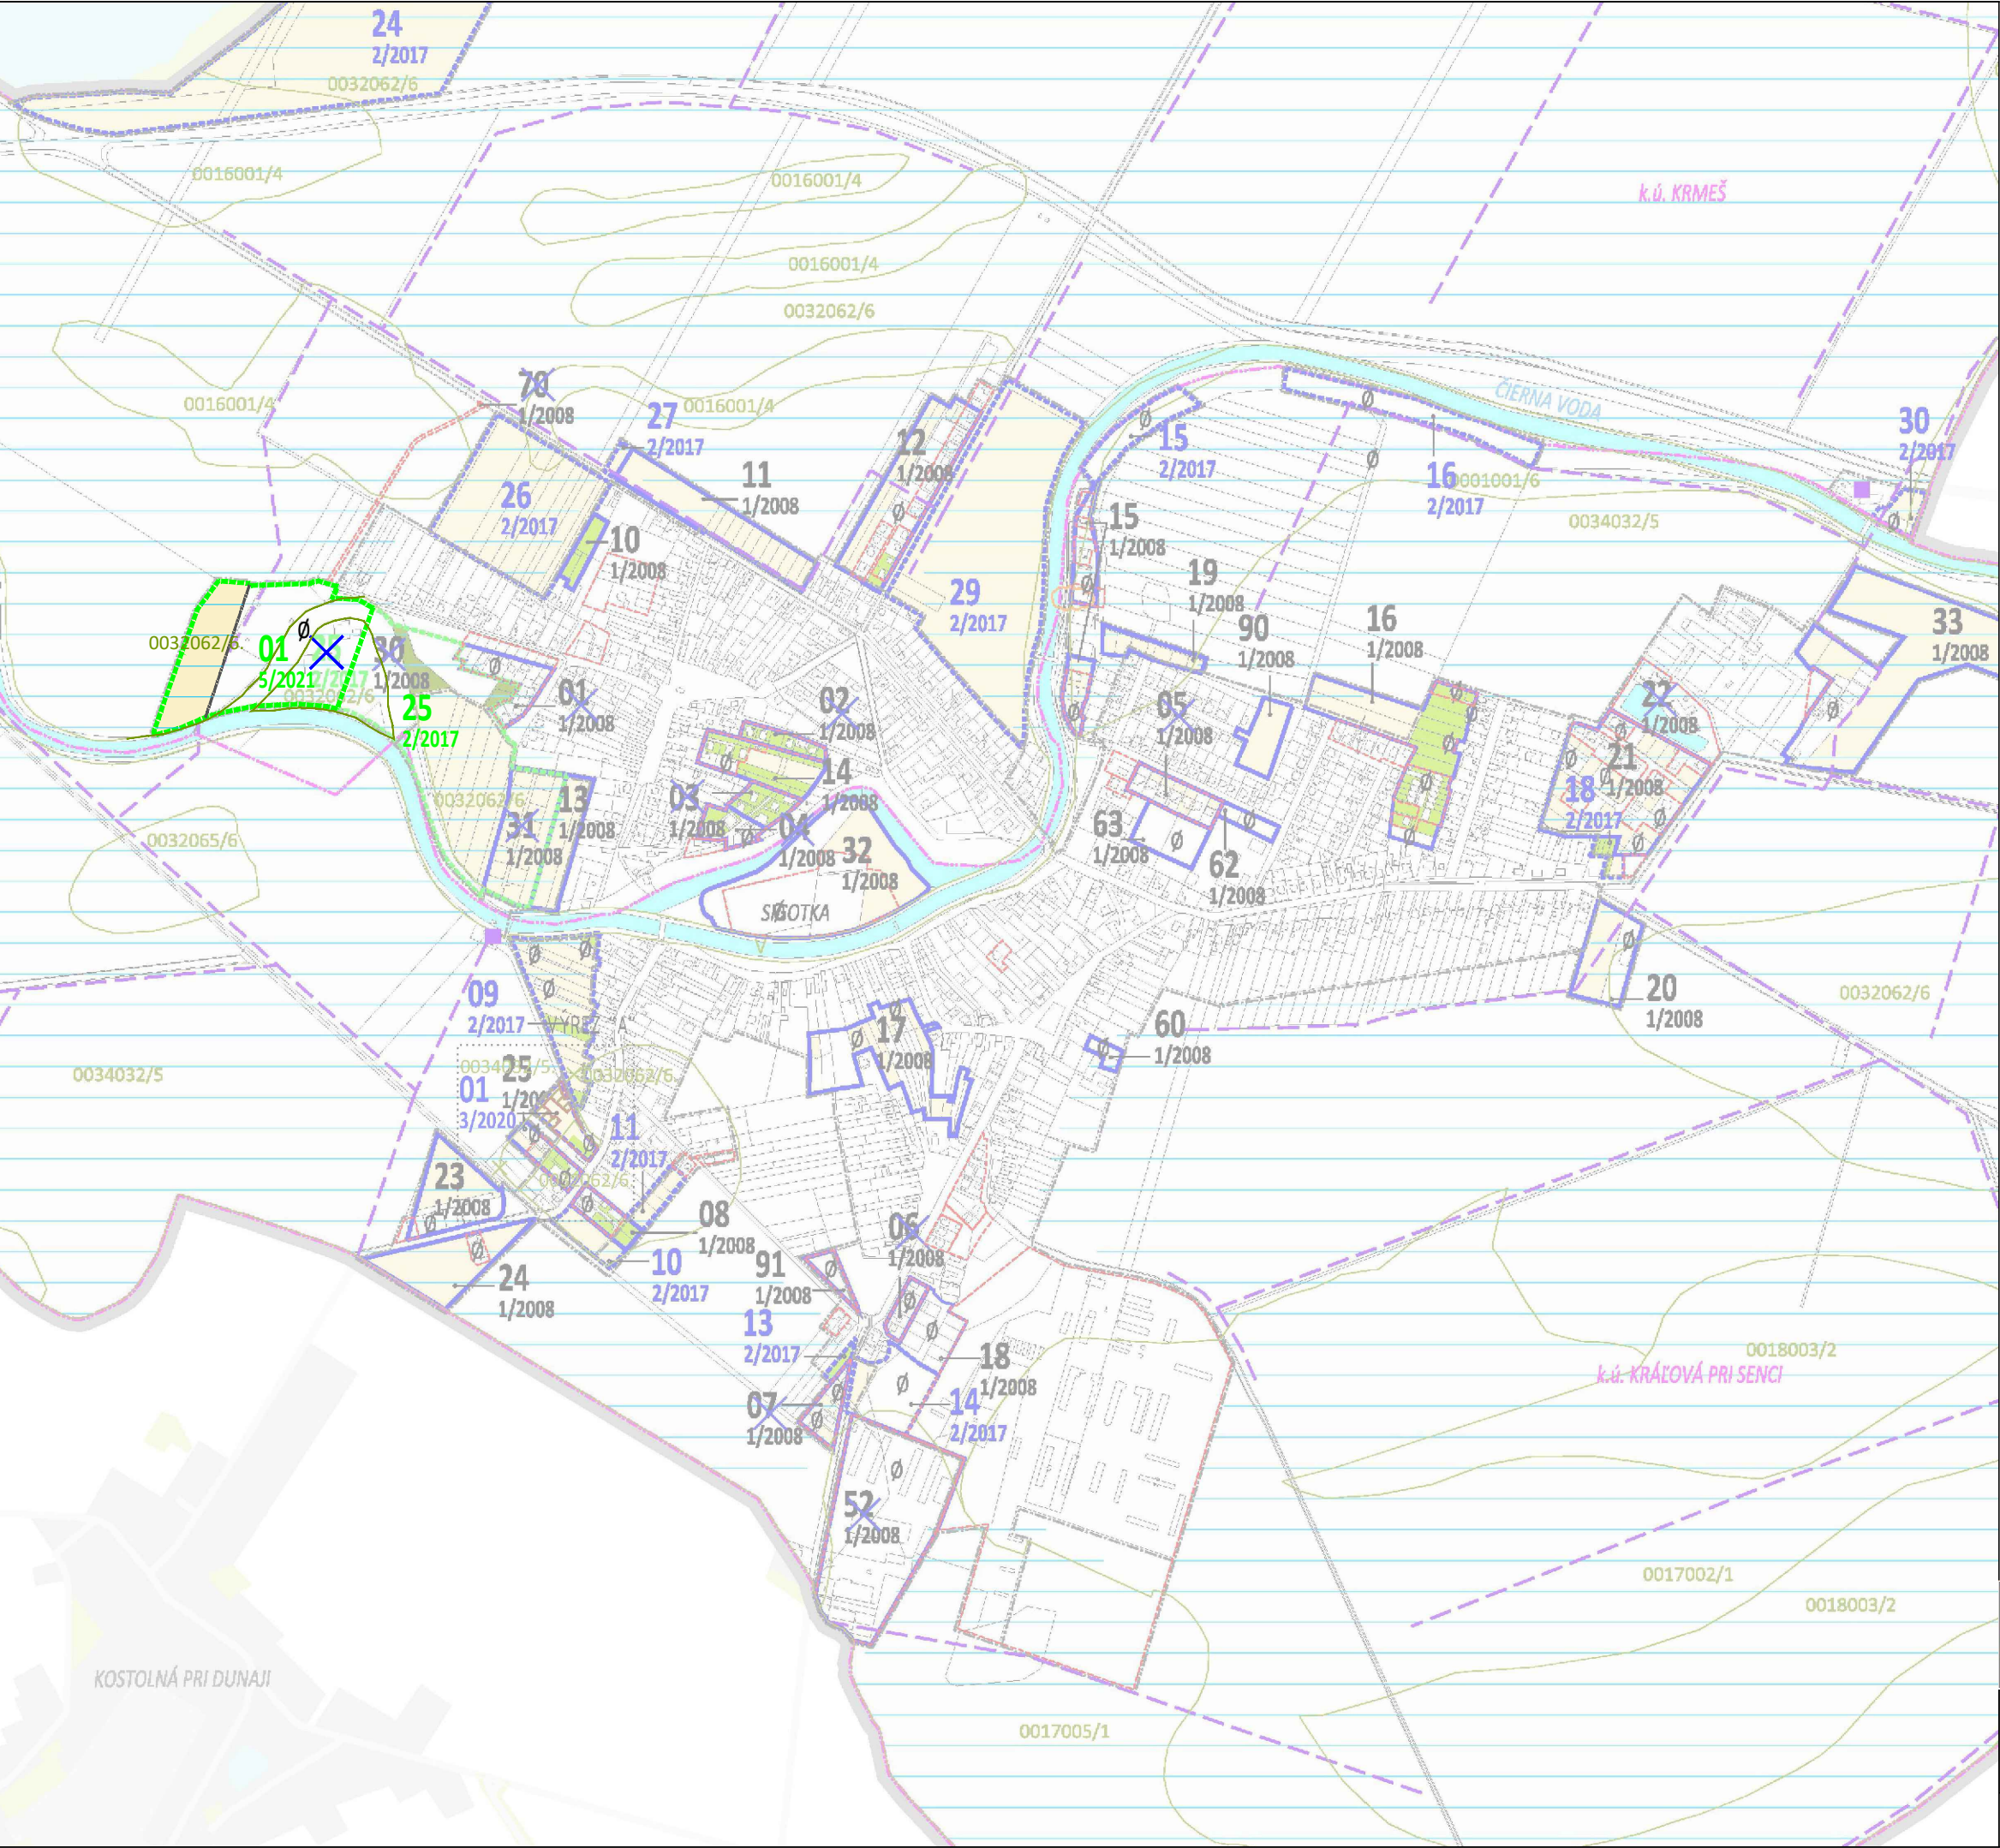

LEGENDA ZaD č. 5/2021:

ADMINISTRATÍVNE HRANICE

stav	návrh	výhľad

hranica zastavaného územia

VYHODNOTENIE ZÁBEROV POĽNOHOSPODÁRSKEJ PÔDY

	01
--	----

rozvojové plochy v zmysle platného ÚPN
určené na zmenu funkčného využitia =
plochy s požiadavkou na zmenu udeleného
súhlasu s odňatím PP

	X
--	---

javy na zrušenie

0032062/6	
-----------	--

kód BPEJ / skupina kvality

--	--

hranica BPEJ

--	--

zavlažované územie

--	--

orná pôda


Ø	
---	--

nepoľnohospodárska pôda

POZN. Výkres je spracovaný priesvitkou na výrez výkresu č. 07 platného ÚPN.



ÚZEMNÝ PLÁN OBCE KRÁĽOVÁ PRI SENCI
v znení neskorších zmien a doplnkov
ZMENY A DOPLNKY č. 5/2021

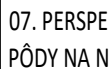

07. PERSPEKTÍVNE POUŽITIE POĽNOHOSPODÁRSKEJ
PÔDY NA NEPOĽNOHOSPODÁRSKE ÚČELY

obstarávateľ
Obec Kráľová pri Senci

spracovateľ
ÚPN s.r.o.

0 100 200m

07

1 : 10 000
2022