

LEGENDA

STAV



NÁVRH




VÝHLAD



HRANICA EURÓPSKEJ SÚSTAVY
CHRÁNENÝCH ÚZEMÍ NATURA 2000 -
SKCHVÚ052 ČERGOV

PLOCHY SPRIEVODNEJ ZELENÉ
VODNÝCH TOKOV - REVITALIZÁCIA

PLOCHY LESA

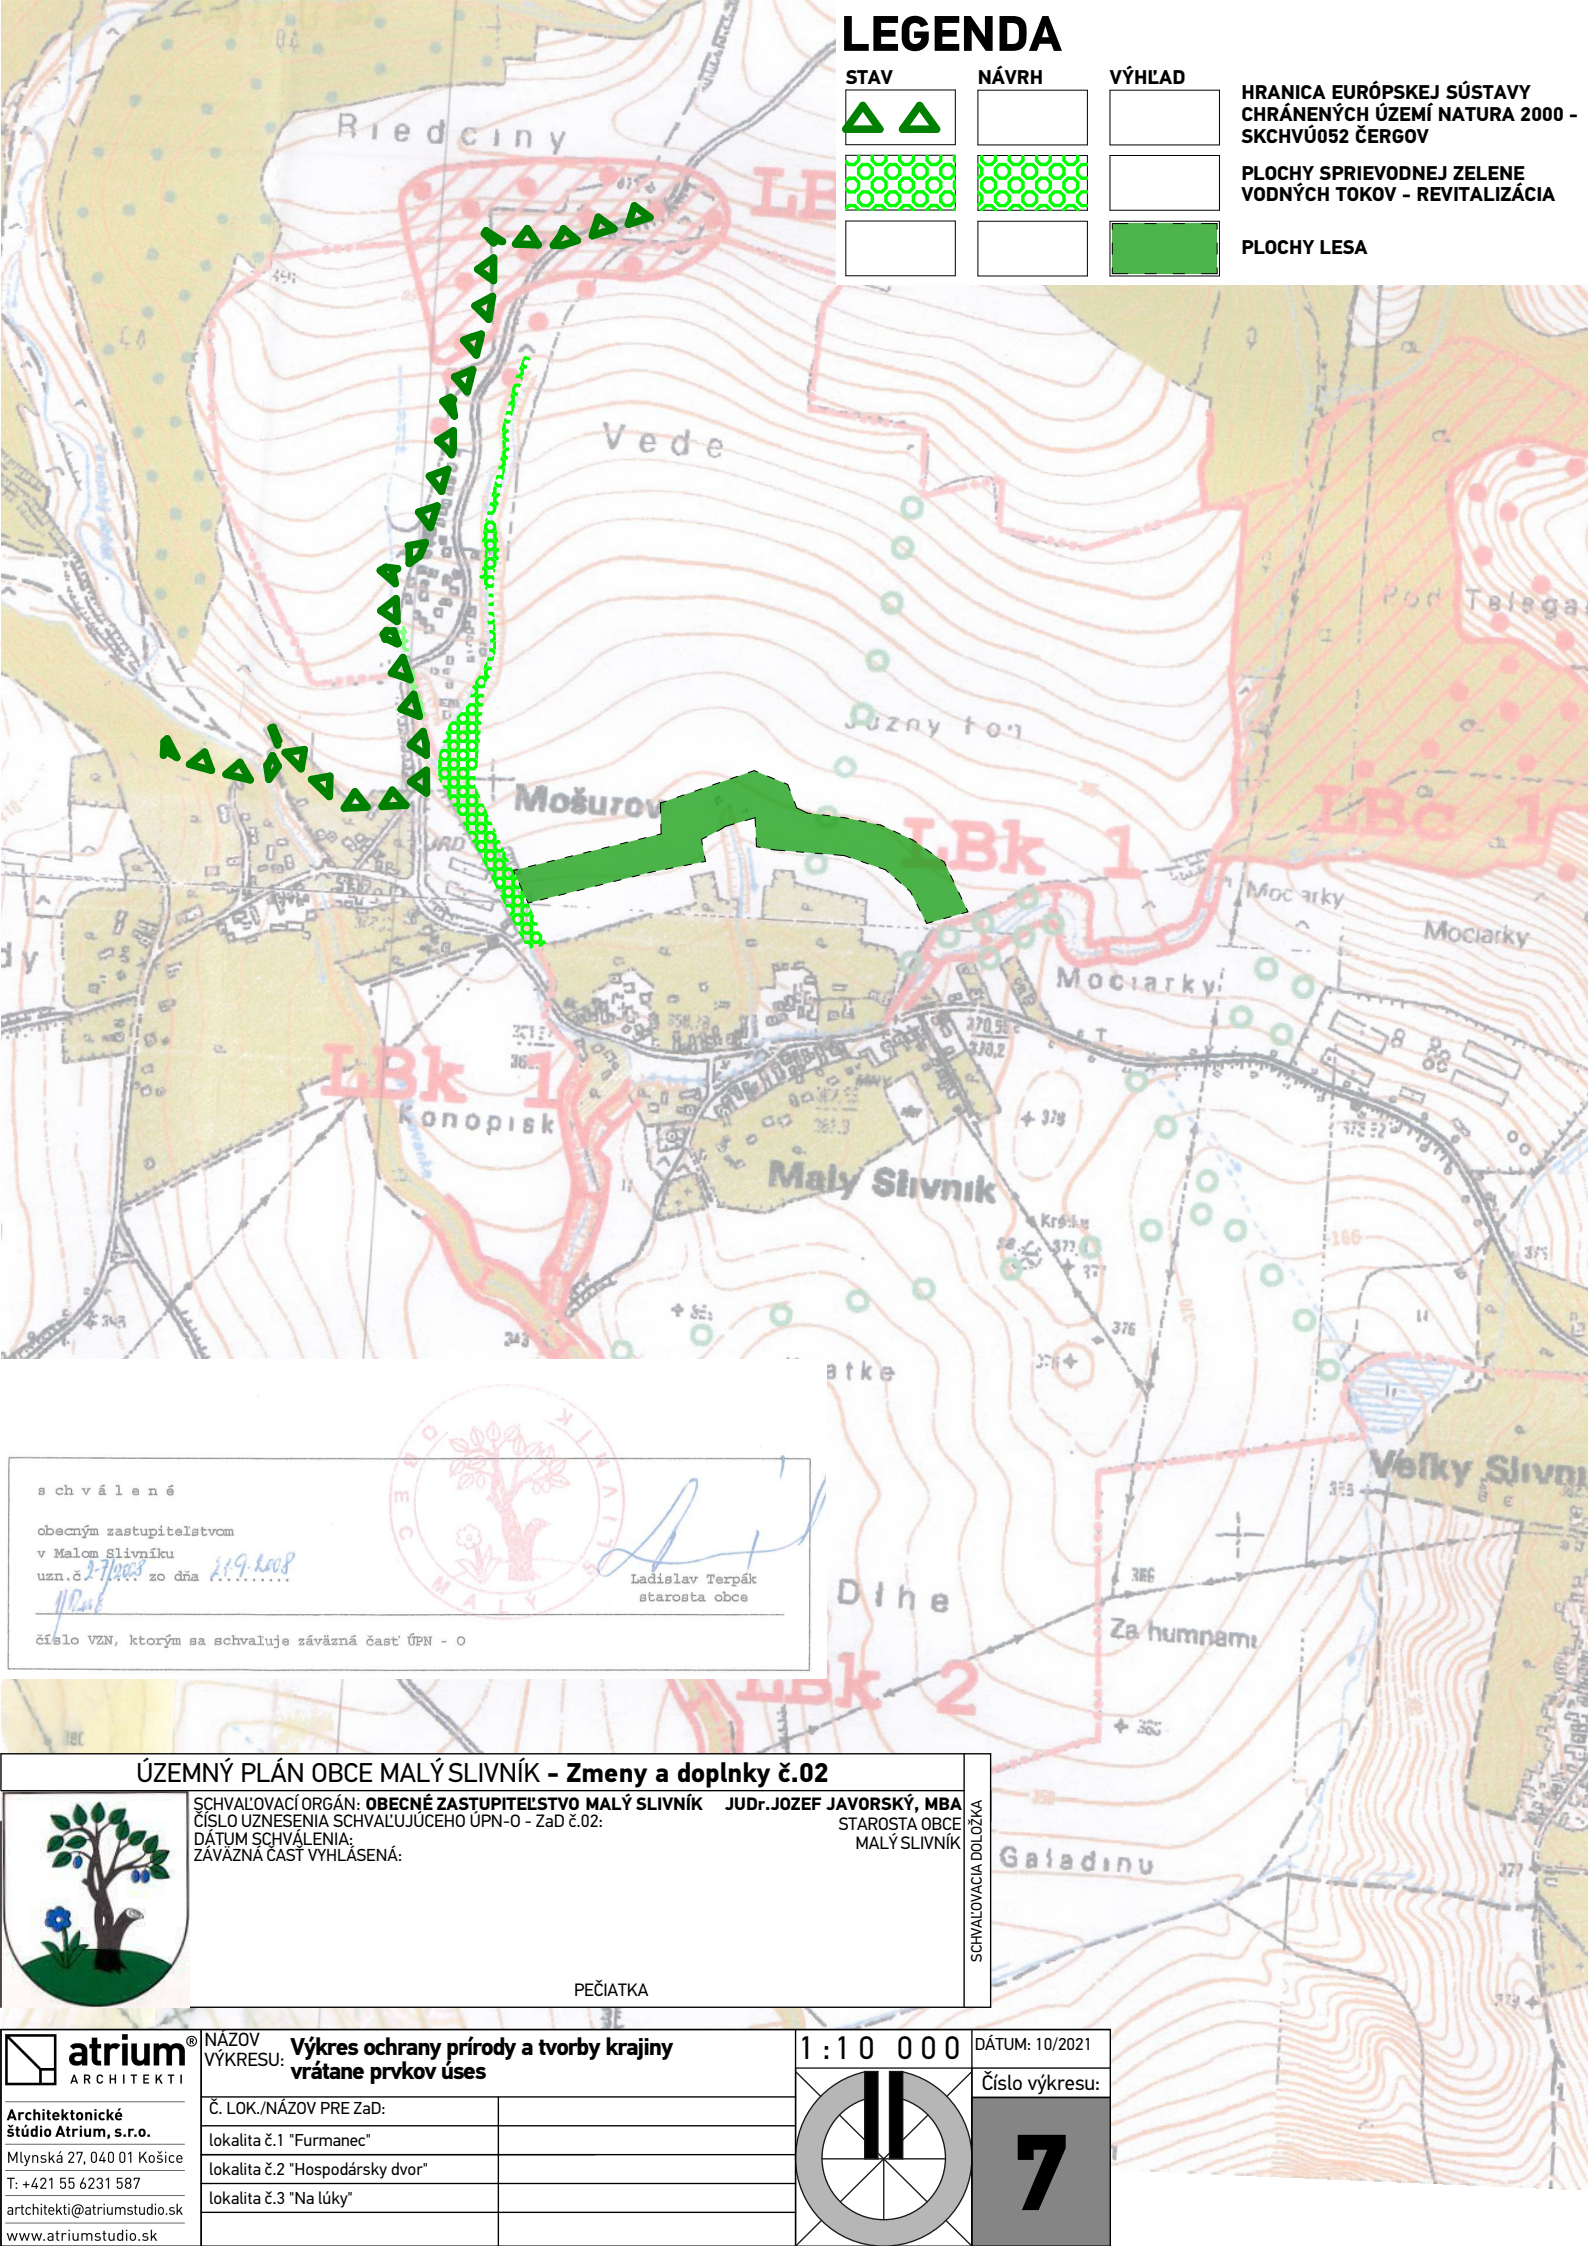

s chválené

obecným zastupiteľstvom
v Malom Slivníku
uzn. č. 27/2021 zo dňa 11.9.2021

číslo VZN, ktorým sa schvaľuje záväzná časť ÚPN - O



Ladislav Terpák
starosta obce

ÚZEMNÝ PLÁN OBCE MALÝ SLIVNÍK - Zmeny a doplnky č.02

SCHVAĽOVACÍ ORGÁN: **OBECNÉ ZASTUPITEĽSTVO MALÝ SLIVNÍK**
ČÍSLO UZNESENIA SCHVAĽUJÚCEHO ÚPN-O - Za d.č.02:
DÁTUM SCHVAĽENIA:
ZÁVÄZNÁ ČASŤ VYHLÁSENÁ:

JUDr. JOZEF JAVORSKÝ, MBA
STAROSTA OBCE
MALÝ SLIVNÍK

SCHVAĽOVACIA DOLOŽKA

PEČIATKA



Architektonické
štúdio Atrium, s.r.o.

Mlynská 27, 040 01 Košice

T: +421 55 6231 587

artchitekti@atriumstudio.sk

www.atriumstudio.sk

NÁZOV
VÝKRESU: **Výkres ochrany prírody a tvorby krajiny
vrátane prvkov úses**


Č. LOK./NÁZOV PRE ZAD:

lokalita č.1 "Furmanec"

lokalita č.2 "Hospodársky dvor"

lokalita č.3 "Na lúky"

1:10 000

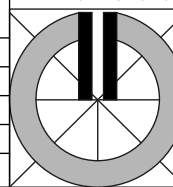

DÁTUM: 10/2021

Číslo výkresu:

7