


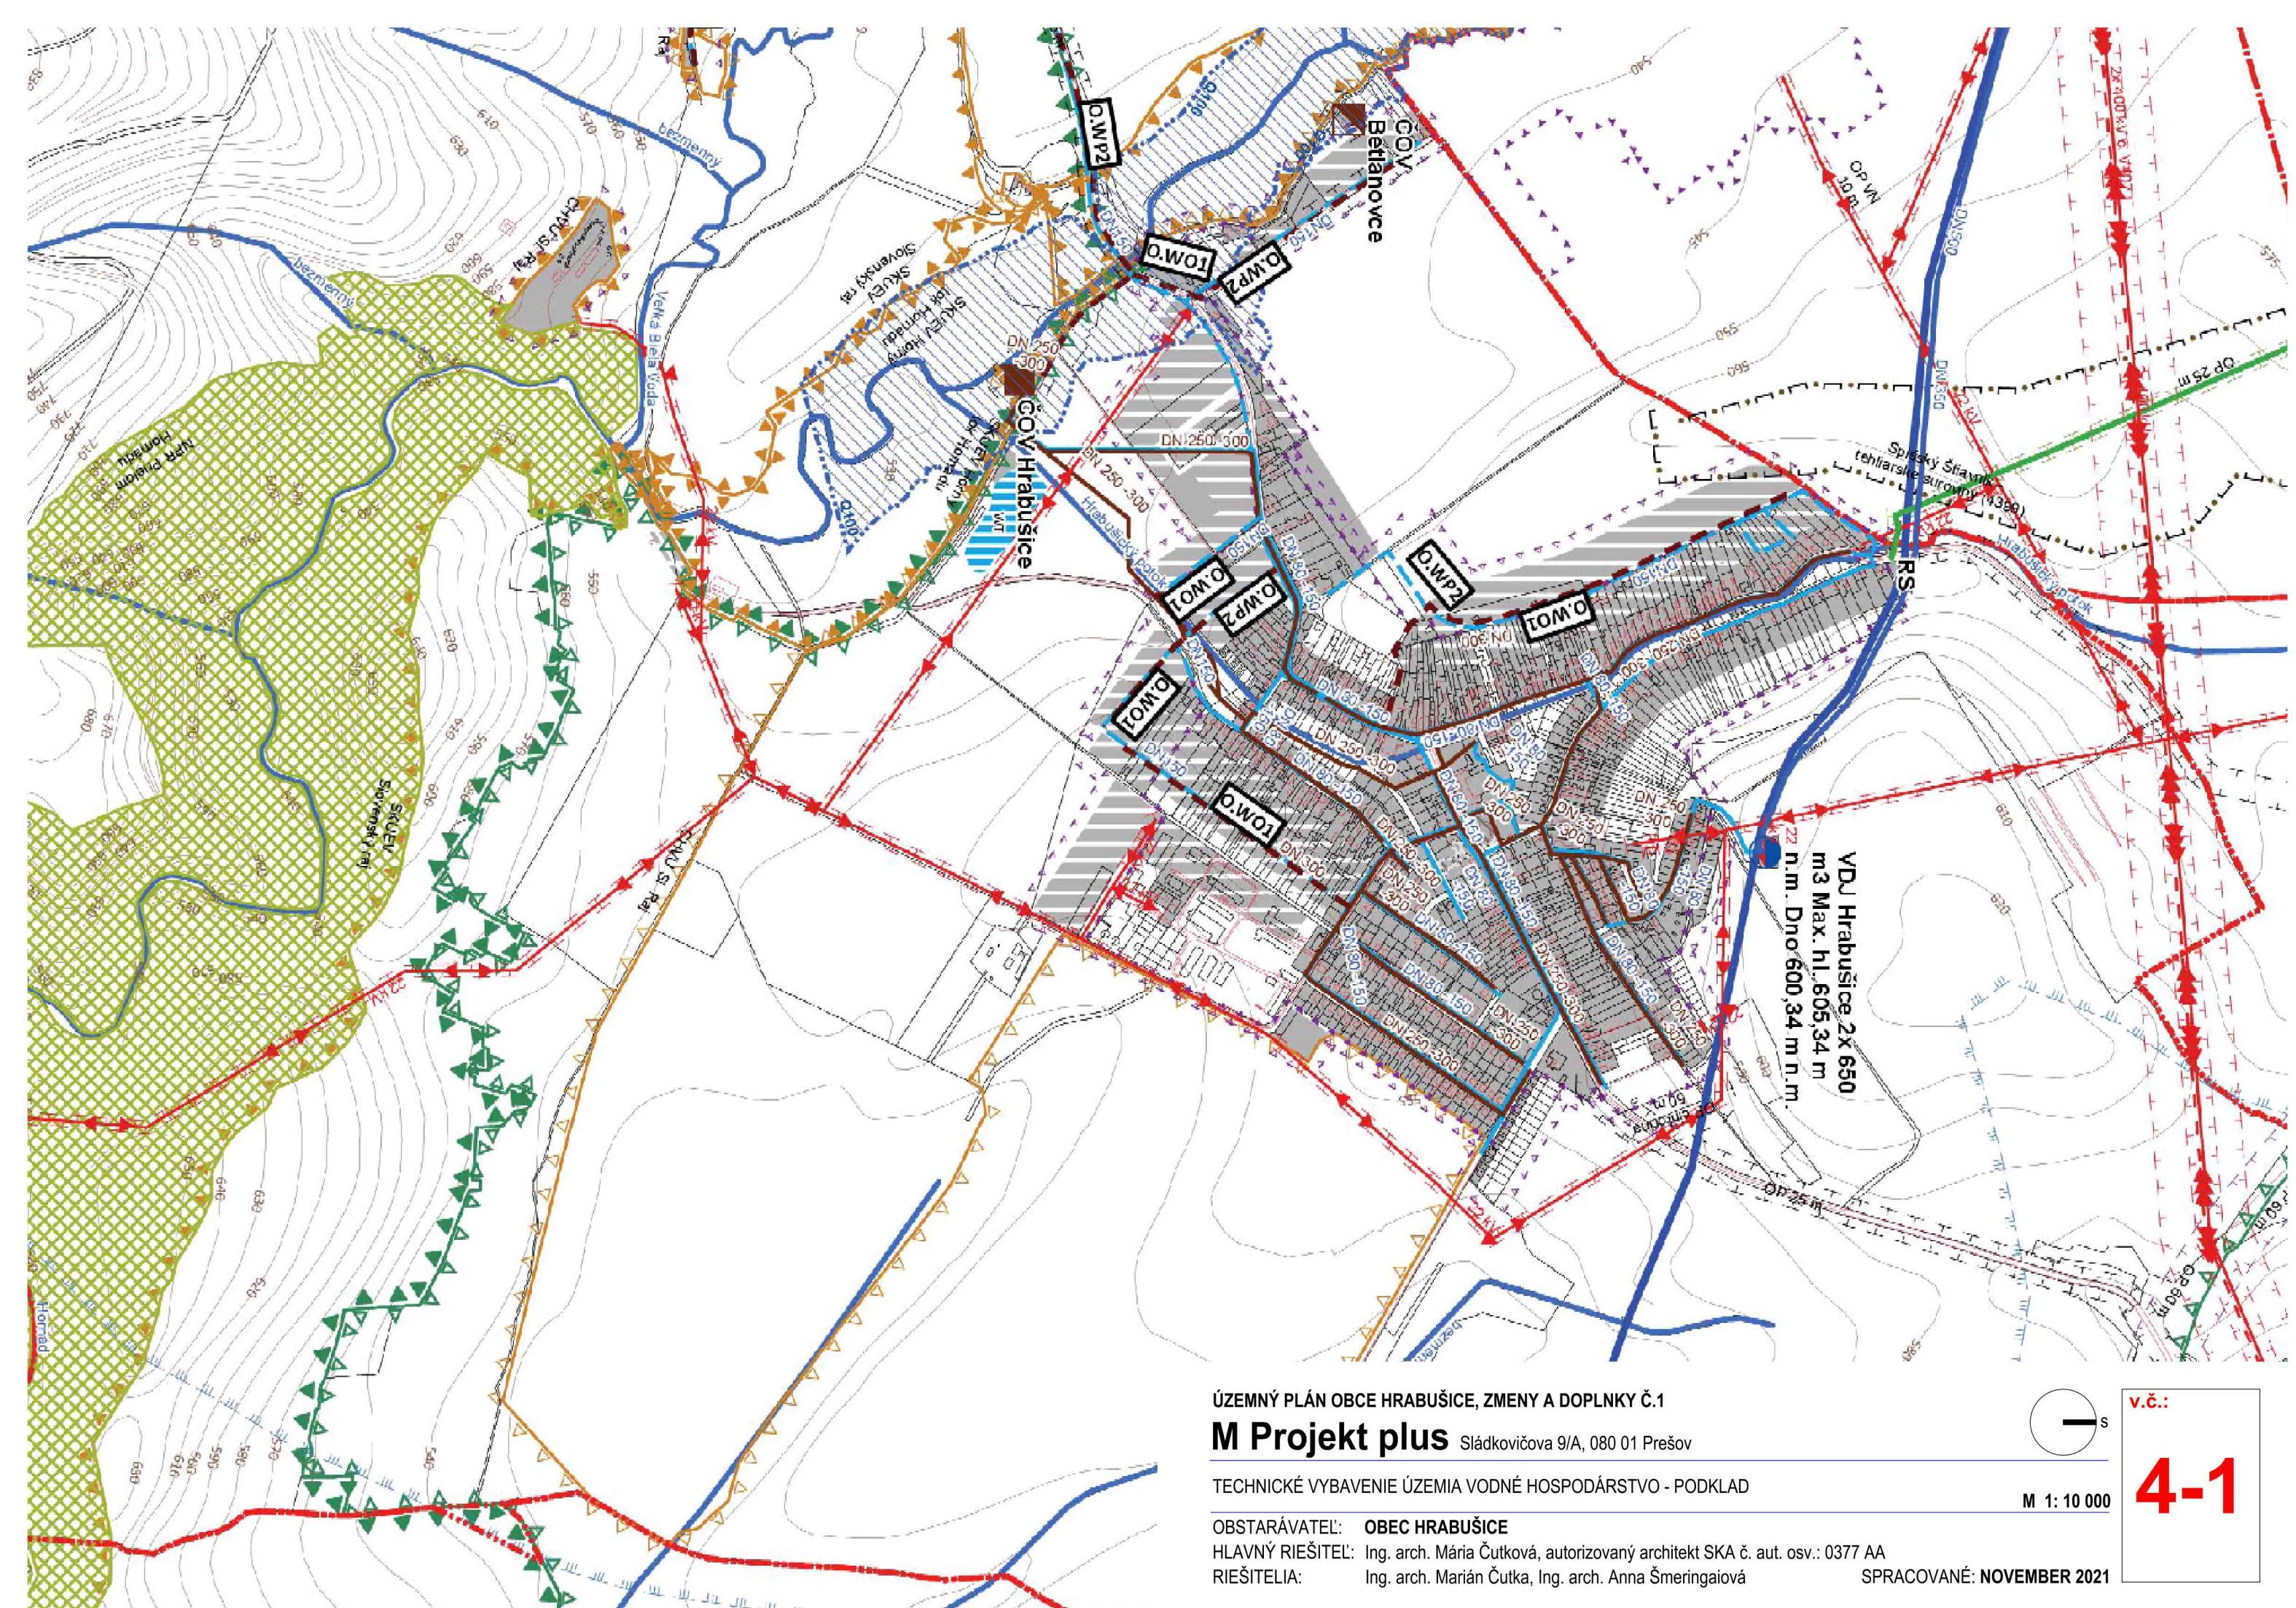

ÚZEMNÝ PLÁN OBCE HRABUŠICE, ZMENY A DOPLNKY Č.1

M Projekt plus Sládkovičova 9/A, 080 01 Prešov


TECHNICKÉ VYBAVENIE ÚZEMIA VODNÉ HOSPODÁRSTVO - PODKLAD

OBSTARÁVATEL: **OBEC HRABUŠICE**

HLAVNÝ RIEŠITEL: Ing. arch. Mária Čutková, autorizovaný architekt SKA č. aut. osv.: 0377 AA

RIEŠITELIA: Ing. arch. Marián Čutka, Ing. arch. Anna Šmeringaiová


SPRACOVANÉ: **NOVEMBER 2021**

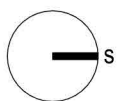

M 1: 10 000



v.č.:

4-1

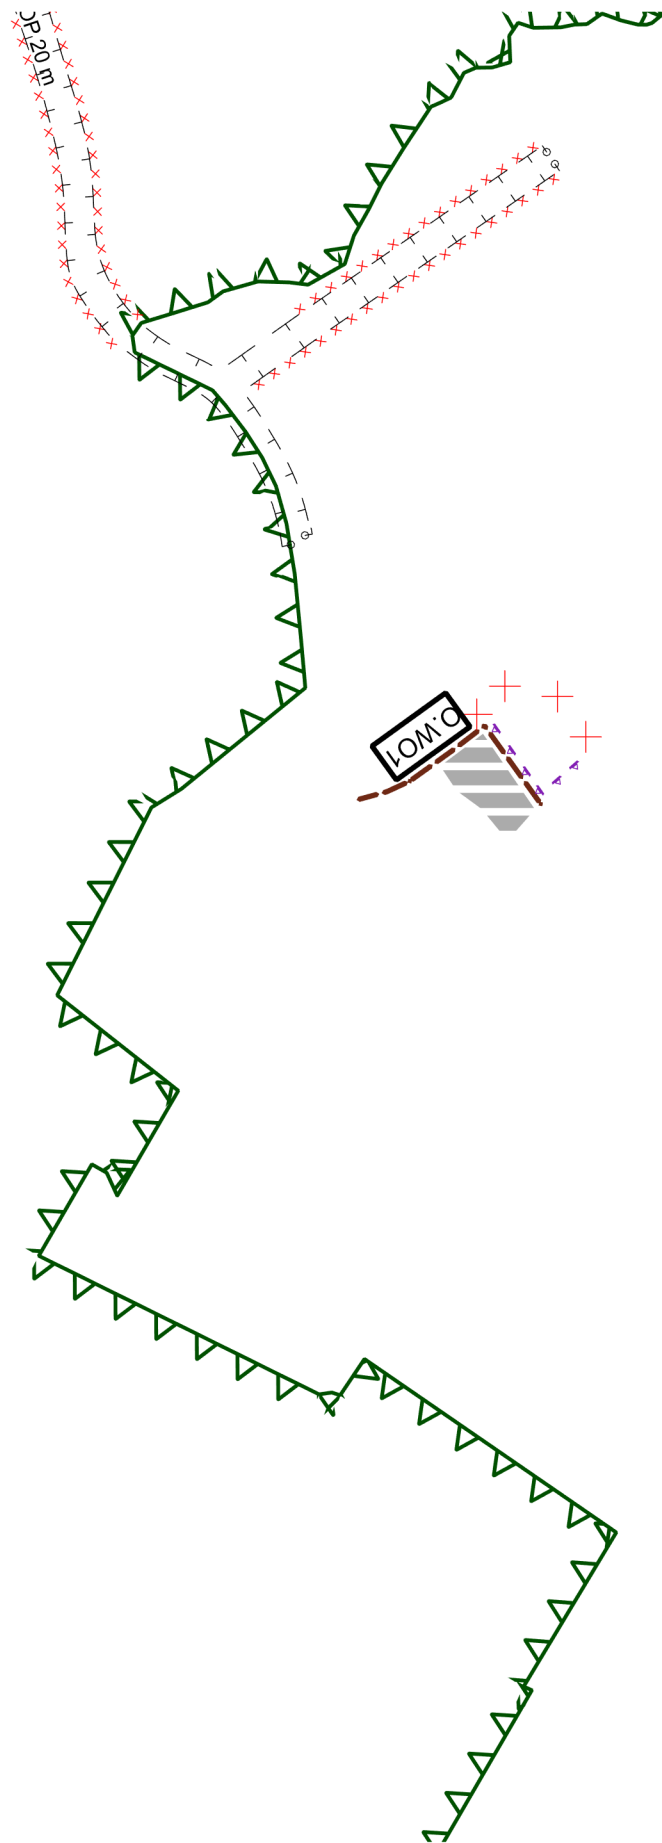

Schvaľovacia dološka:
Označenie schvaľovacieho orgánu: **Obecné zastupiteľstvo v Hrabušiciach**
Číslo uznesenia a dátum schválenia:.....
Meno oprávnenej osoby:
PaeDr. Jana Skokanová.....

PEČIATKA

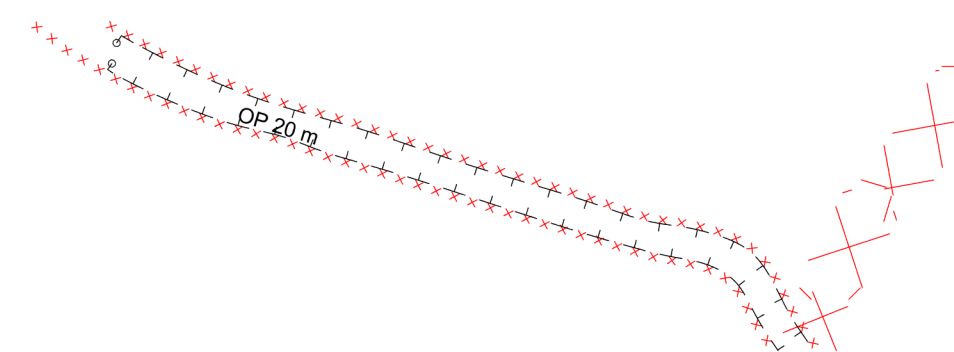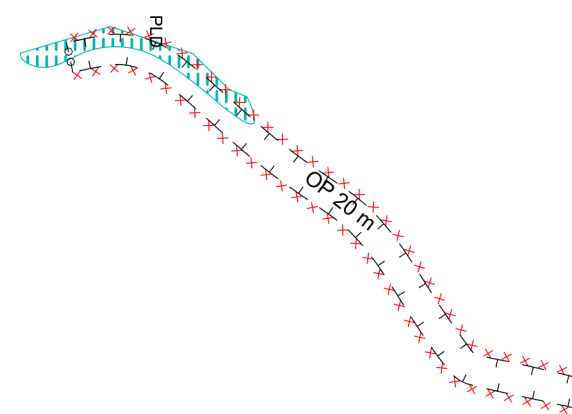

ÚZEMNÝ PLÁN OBCE HRABUŠICE, ZMENY A DOPLNKY Č.1

M Projekt plus Sládkovičova 9/A, 080 01 Prešov


TECHNICKÉ VYBAVENIE ÚZEMIA VODNÉ HOSPODÁRSTVO - NÁLOŽKA

OBSTARÁVATEĽ: **OBEC HRABUŠICE**

HLAVNÝ RIEŠITEĽ: Ing. arch. Mária Čutková, autorizovaný architekt SKA č. aut. osv.: 0377 AA


RIEŠITELIA: Ing. arch. Marián Čutka, Ing. arch. Anna Šmeringaiová

SPRACOVANÉ: **NOVEMBER 2021**

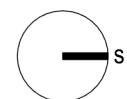

M 1: 10 000





v.č.:
4-1

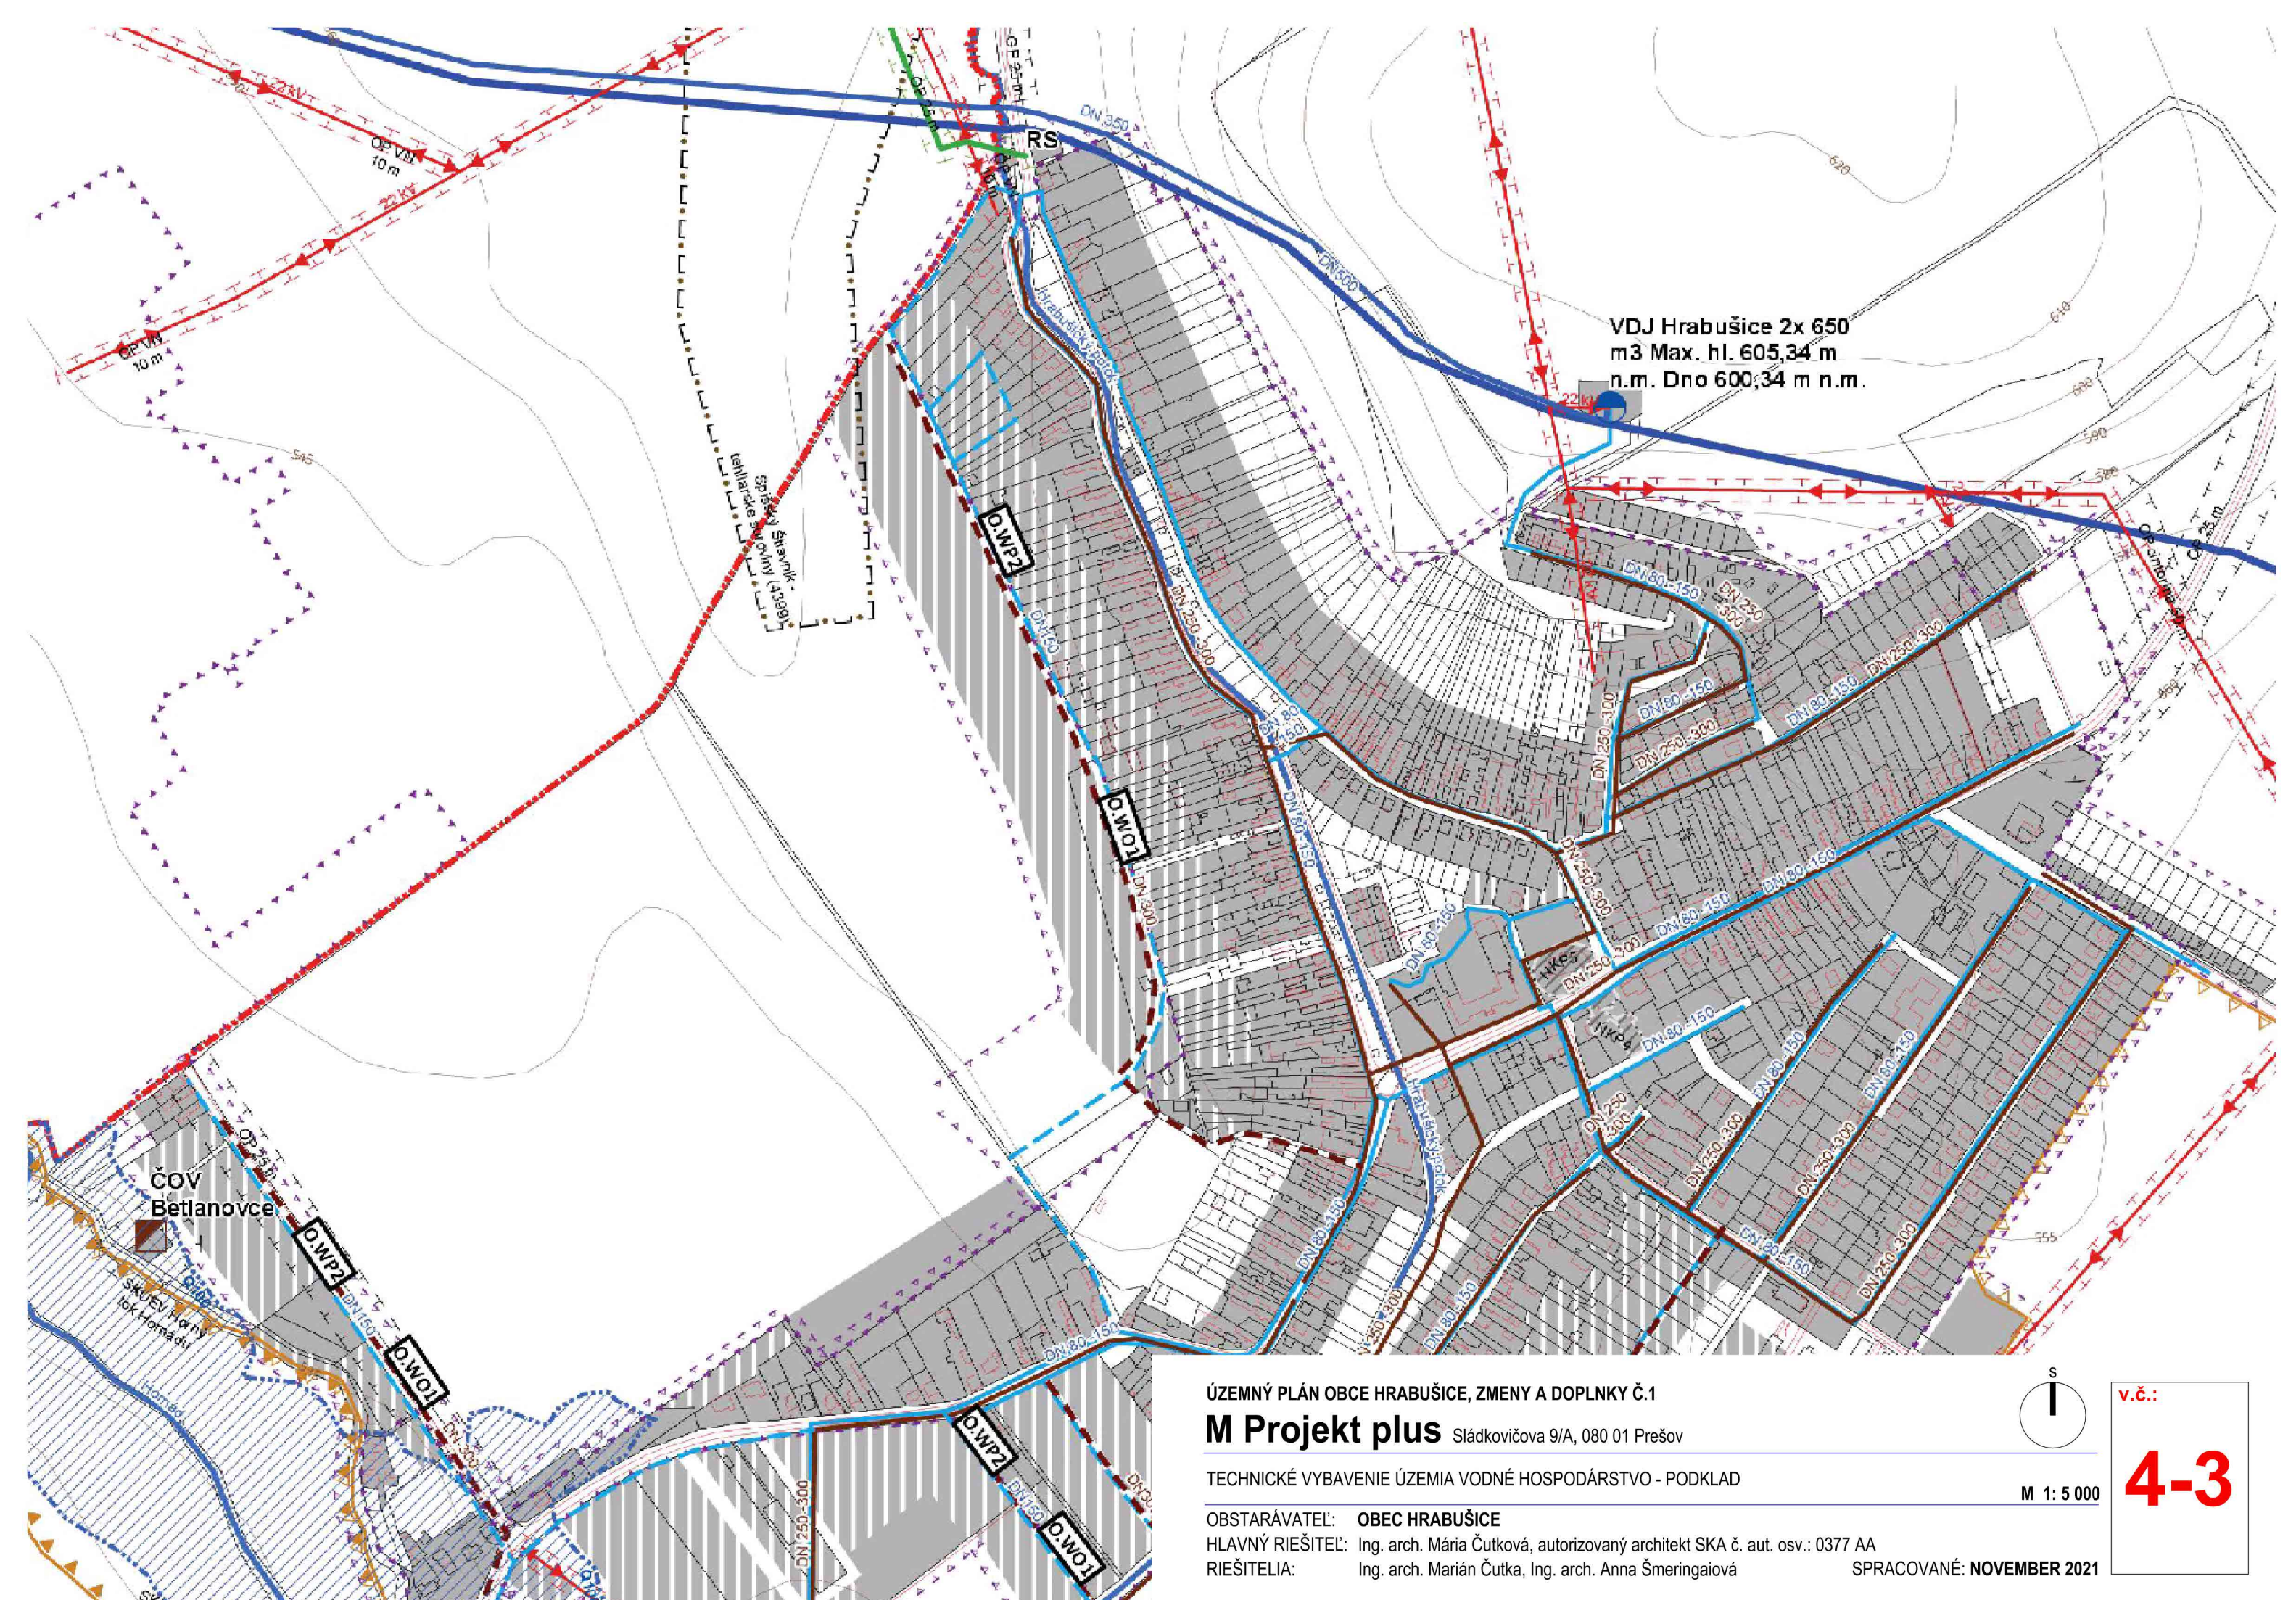



Schvaľovacia doložka:
Označenie schvaľovacieho orgánu: **Obecné zastupiteľstvo v Hrabušiciach**
Číslo uznesenia a dátum schválenia:.....
Meno oprávnenej osoby:
PaeDr. Jana Skokanová.....

PEČIATKA

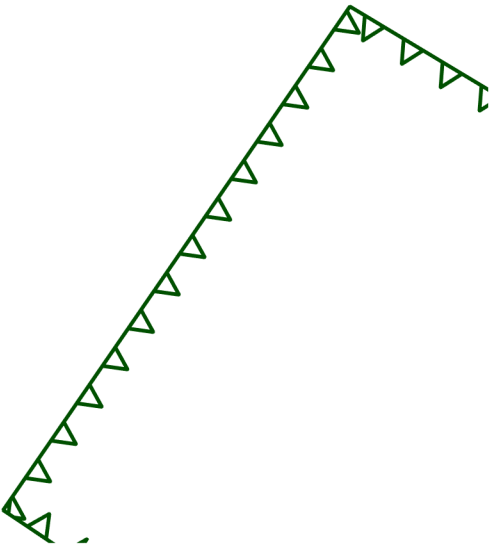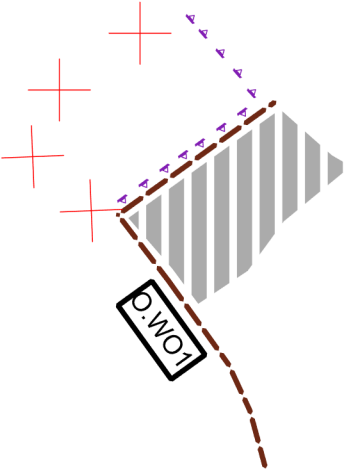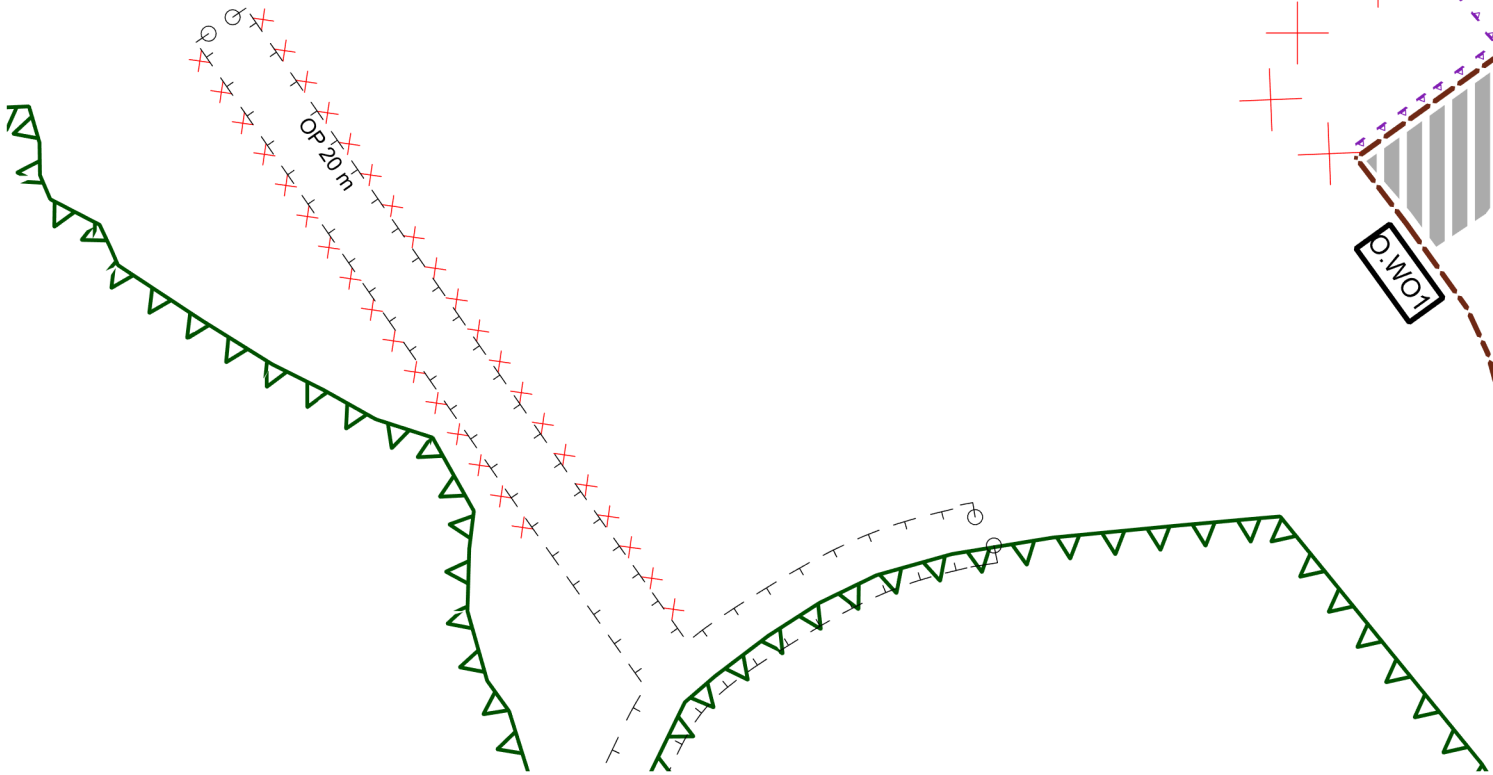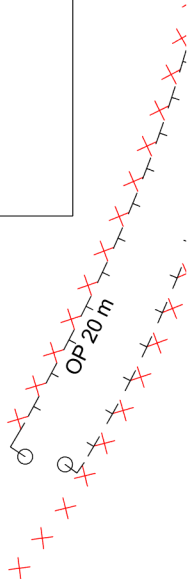


ÚZEMNÝ PLÁN OBCE HRABUŠICE, ZMENY A DOPLNKY Č.1

M Projekt plus Sládkovičova 9/A, 080 01 Prešov

TECHNICKÉ VYBAVENIE ÚZEMIA VODNÉ HOSPODÁRSTVO - NÁLOŽKA

OBSTARÁVATEĽ: **OBEC HRABUŠICE**
HLAVNÝ RIEŠITEĽ: Ing. arch. Mária Čutková, autorizovaný architekt SKA č. aut. osv.: 0377 AA
RIEŠITELIA: Ing. arch. Marián Čutka, Ing. arch. Anna Šmeringaiová

SPRACOVANÉ: **NOVEMBER 2021**

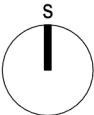

v.č.:
4-3

Legenda

vrstevnice

Hranice druhov pozemkov

Parcely KN-C

Územné jednotky

Administratívne členenie

Hranica katastra

Zastavané územie k 1.1.1990

Hranica zastavateľného územia

Čihrané územia

Národný park

Národná prírodná rezervácia

Národná kultúrna pamiatka

Ochranné pásmo národného parku

Chránené vtáče územie

Územie Natura 2000

Vyhradené ložisko

Ochranné pásma

Ochranné pásmo ciest

Ochranné pásmo železnice

Hygienické ochranné pásmo

Ochranné pásmo NPP

Ochranné pásmo plynovodu

OP vedenia elektrickej energie

OP III. stupňa vodárenského zdroja

OP I. stupňa vodárenského zdroja

OP II. stupňa vodárenského zdroja

Technické vybavenie územia

Iné vodohospodárske zariadenie, Stav

Vodojem, Stav

Zdroj vody, Stav

Čistička odpadových vôd, Návrh

Čistička odpadových vôd, Stav

Dialkový vodovod, Stav

Prírodný vodovod, Stav

Prírodný vodovod, Návrh

Rozvodný vodovod, Stav

Rozvodný vodovod, Návrh

Kanalizačné potrubie, Stav

Kanalizačné potrubie, Návrh

VTL plynovod, Stav

Vonkajšie vedenie elektrickej energie ZVN 400 kV, Stav

Vonkajšie vedenie elektrickej energie ZVN 400 kV, Návrh

Vonkajšie vedenie elektrickej energie VVN 220 kV, Stav

Vonkajšie vedenie elektrickej energie VN 110 kV, Stav

Vonkajšie vedenie elektrickej energie VN 22 kV, Stav

Vodné toky

Vodný tok

Záplavová čiara Q100

Využívanie územia

Návrh

Stav

Vodné toky a plochy-Návrh

Ozn. **Opatrenie**

O.WP1 Prírodné potrubie Pila - Podlesok

O.WP2 Rozvodné potrubia pitnej vody v novonavrhovaných lokalitách

Ozn. **Opatrenie**

O.WO1 Navrhované odkanalizovanie nových lokalít

O.WO2 Čistiareň odpadových vôd (Pila, Podlesok)

Legenda

Územné jednotky

Administratívne členenie

Kanalizačné potrubie, Návrh



Hranica územia určeného na zastavanie



Ochranné pásmo národného parku

Ochranné pásmo
Ochranné pásmo cesty

PLD Suchý polder - stav

Iné

Technické vybavenie územia

Rušenie javu
Dopravné značenie - začiatok a koniec obce

PEČIATKA

Schvaľovacia doložka:
Označenie schvaľovacieho orgánu: **Obecné zastupiteľstvo v Hrabušiciach**
Číslo uznesenia a dátum schválenia:.....
Meno oprávnenej osoby:
PaeDr. Jana Skokanová.....

ÚZEMNÝ PLÁN OBCE HRABUŠICE, ZMENY A DOPLNKY Č.1
M Projekt plus Sládkovičova 9/A, 080 01 Prešov

TECHNICKÉ VYBAVENIE ÚZEMIA VODNÉ HOSPODÁRSTVO - LEGENDA - NÁLOŽKA

OBSTARÁVATEL: **OBEC HRABUŠICE**
HLAVNÝ RIEŠITEL: Ing. arch. Mária Čutková, autorizovaný architekt SKA č. aut. osv.: 0377 AA
RIEŠITELIA: Ing. arch. Marián Čutka, Ing. arch. Anna Šmeringaiová
SPRACOVANÉ: **NOVEMBER 2021**

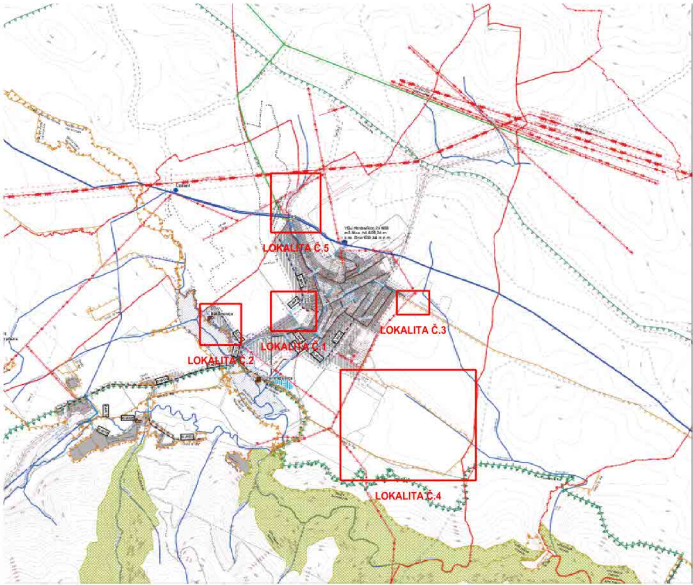


SCHÉMA UMIESTNENIA LOKALÍT Č.1 - Č.5