

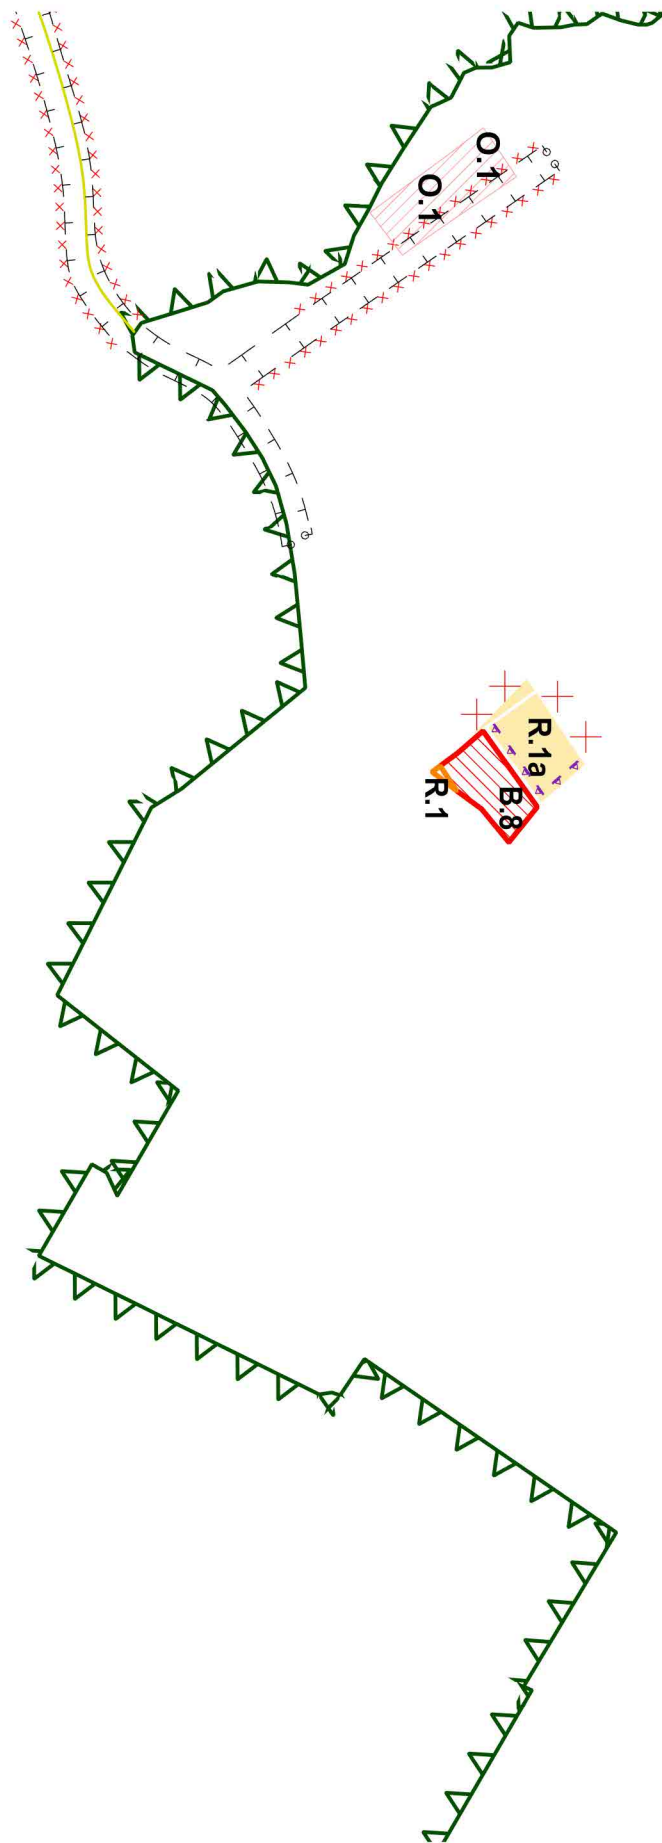


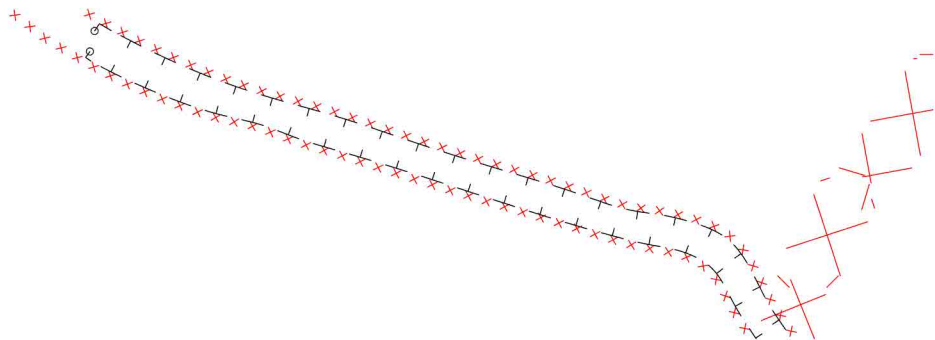

Schvaľovacia doložka:
Označenie schvaľovacieho orgánu: **Obecné zastupiteľstvo v Hrabušiciach**
Číslo uznesenia a dátum schválenia:.....
Meno oprávnenej osoby:
PaeDr. Jana Skokanová.....

PEČIATKA

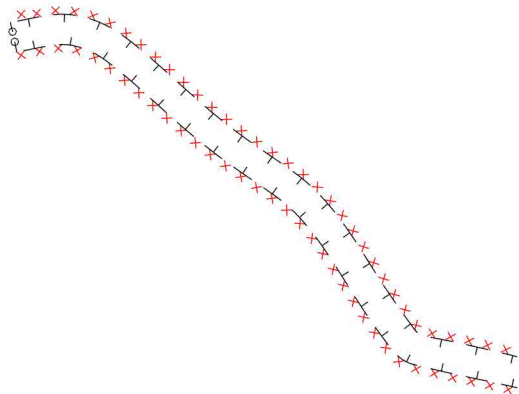

ÚZEMNÝ PLÁN OBCE HRABUŠICE, ZMENY A DOPLNKY Č.1

M Projekt plus Sládkovičova 9/A, 080 01 Prešov


NÁVRH PERSPEKTÍVNEHO VYUŽITIA POĽNOHOSPODÁRSKEJ A LESNEJ PÔDY
NA NEPOĽNOHOSPODÁRSKE ÚČELY - NÁLOŽKA

OBSTARÁVATEĽ: **OBEC HRABUŠICE**

HLAVNÝ RIEŠITEĽ: Ing. arch. Mária Čutková, autorizovaný architekt SKA č. aut. osv.: 0377 AA

RIEŠITELIA: Ing. arch. Marián Čutka, Ing. arch. Anna Šmeringaiová


SPRACOVANÉ: **NOVEMBER 2021**

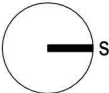

M 1: 10 000





v.č.:
7-1



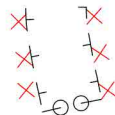

Schvaľovacia doložka:
Označenie schvaľovacieho orgánu: **Obecné zastupiteľstvo v Hrabušiciach**
Číslo uznesenia a dátum schválenia:.....
Meno oprávnenej osoby:
PaeDr. Jana Skokanová.....

PEČIATKA

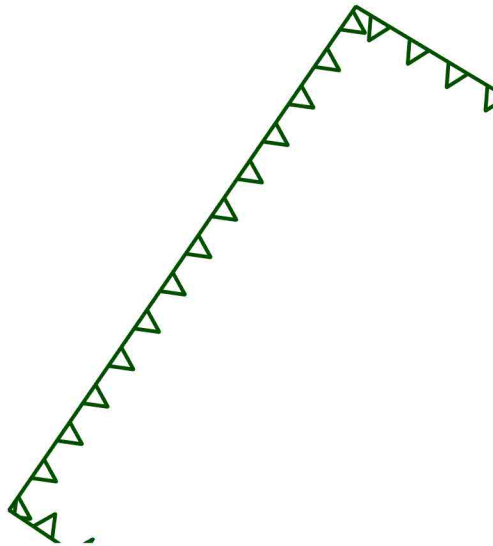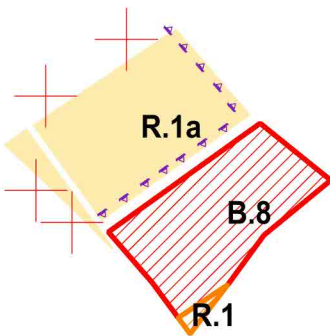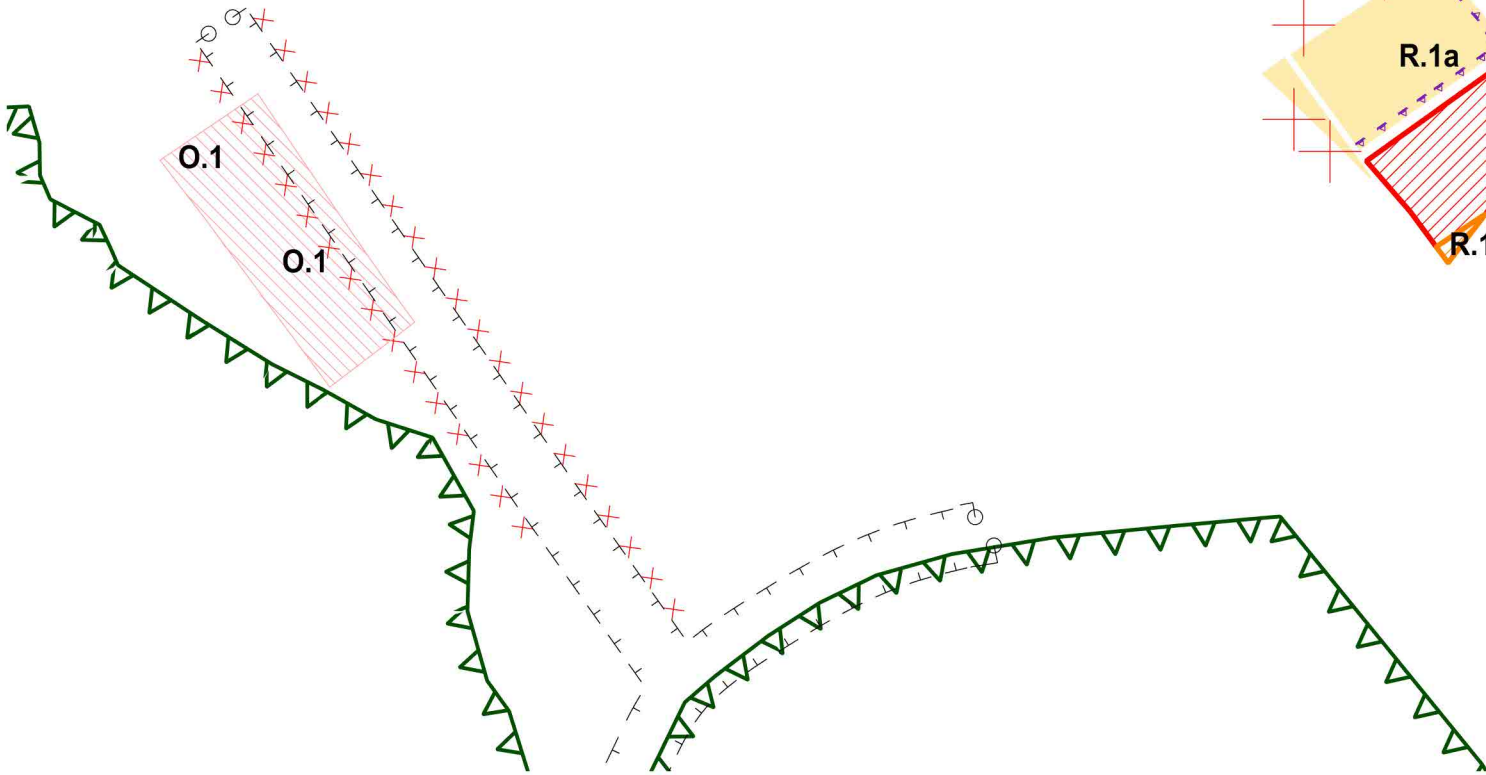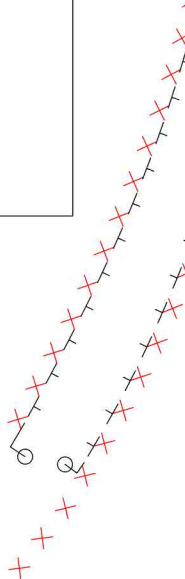

ÚZEMNÝ PLÁN OBCE HRABUŠICE, ZMENY A DOPLNKY Č.1

M Projekt plus Sládkovičova 9/A, 080 01 Prešov


NÁVRH PERSPEKTÍVNEHO VYUŽITIA POĽNOHOSPODÁRSKEJ A LESNEJ PÔDY
NA NEPOĽNOHOSPODÁRSKE ÚČELY - NÁLOŽKA

OBSTARÁVATEĽ: **OBEC HRABUŠICE**

HLAVNÝ RIEŠITEĽ: Ing. arch. Mária Čutková, autorizovaný architekt SKA č. aut. osv.: 0377 AA

RIEŠITELIA: Ing. arch. Marián Čutka, Ing. arch. Anna Šmeringaiová

SPRACOVANÉ: **NOVEMBER 2021**

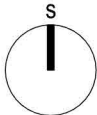

M 1: 5 000

v.č.:
7-3

Legenda

Hranice druhov pozemkov

Parcely KN-C

Vodný tok

Zosuvné územia

Územné jednotky

Administratívne členenie

Hranica katastra

Zastavané územie k 1.1.1990

Hranica zastavateľného územia

Chránené územia

Národný park

Národná prírodná rezervácia

Národná kultúrna pamiatka

Ochranné pásmo národného parku

Chránené vtáčie územie

Územie Natura 2000

Vyhradené lôžisko

Ochranné pásmo

Ochranné pásmo ciest

Ochranné pásmo železnice

Hygienické ochranné pásmo

Ochranné pásmo NPP

Ochranné pásmo plynovodu

OP vedenia elektrickej energie

OP III. stupňa vodárenského zdroja

OP I. stupňa vodárenského zdroja

OP II. stupňa vodárenského zdroja

Lokality záberov

Byvanie

Cintorín

Doprava

Občianska vybavenosť

Rekreácia

Vodná plocha

Výroba

Lesná pôda

Lesná pôda bez rozlíšenia

Nepoľnohospodárska pôda

Ostatné

Cintorín

Technické vybavenie územia

Vonkajšie vedenie elektrickej energie ZVN 400 kV, Stav

Vonkajšie vedenie elektrickej energie ZVN 400 kV, Návrh

Vonkajšie vedenie elektrickej energie VN 110 kV, Stav

Vonkajšie vedenie elektrickej energie VN 22 kV, Stav

BPEJ

chránené BPEJ

ostatné BPEJ

Hydromeliorácie

Čerpacia stanica pre závlahy

Závlahy - rozvod

Odvodnenia

Závlahy

Druhy pozemkov podľa KN

Poľnohospodárska pôda

záhrada

orná pôda

trvalo trávnatý porast

ÚZEMNÝ PLÁN OBCE HRABUŠICE, ZMENY A DOPLNKY Č.1

M Projekt plus Sládkovičova 9/A, 080 01 Prešov

NÁVRH PERSPEKTÍVNEHO VYUŽITIA POĽNOHOSPODÁRSKEJ A LESNEJ PÔDY
NA NEPOĽNOHOSPODÁRSKE ÚČELY - LEGENDA - PODKLAD

OBSTARÁVATEĽ: OBEC HRABUŠICE

HLAVNÝ RIEŠITEĽ: Ing. arch. Mária Čutková, autorizovaný architekt SKA č. aut. osv.: 0377 AA

RIEŠITELIA: Ing. arch. Marián Čutka, Ing. arch. Anna Šmeringaiová


SPRACOVANÉ: NOVEMBER 2021

v.č.:

7

Legenda

Hranica územia určeného
na zastavanie

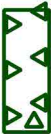

Ochranné pásmo národného parku

Ochranné pásmo
Ochranné pásmo cesty

Iné

Rušenie javu
Peši chodník pozdĺž cesty III/3227
od splavu Prielom Hornádu na Podlesok
Dopravné značenie - začiatok a koniec obce

Lokality záberov
Bývanie

Rekreácia

Zmiešané územia bývania
a občianskej vybavenosti
Druh pozemkov podľa KN
Poľnohospodárska pôda

orná pôda

PEČIATKA

Schvaľovacia doložka:
Označenie schvaľovacieho orgánu: **Obecné zastupiteľstvo v Hrabušiciach**
Číslo uznesenia a dátum schválenia:.....
Meno oprávnenej osoby:
PaeDr. Jana Skokanová.....

ÚZEMNÝ PLÁN OBCE HRABUŠICE, ZMENY A DOPLNKY Č.1
M Projekt plus Sládkovičova 9/A, 080 01 Prešov

NÁVRH PERSPEKTÍVNEHO VYUŽITIA POĽNOHOSPODÁRSKEJ A LESNEJ PÔDY
NA NEPOĽNOHOSPODÁRSKE ÚČELY - LEGENDA - NÁLOŽKA

OBSTARÁVATEĽ: **OBEC HRABUŠICE**
HLAVNÝ RIEŠITEL': Ing. arch. Mária Čutková, autorizovaný architekt SKA č. aut. osv.: 0377 AA
RIEŠITELIA: Ing. arch. Marián Čutka, Ing. arch. Anna Šmeringaiová
SPRACOVANÉ: **NOVEMBER 2021**

v.č.:
7

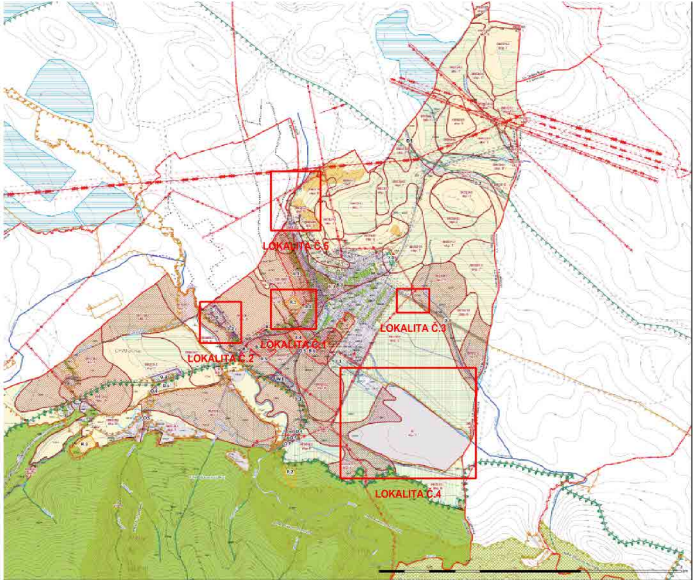


SCHÉMA UMIESTNENIA LOKALÍT Č.1 - Č.5