


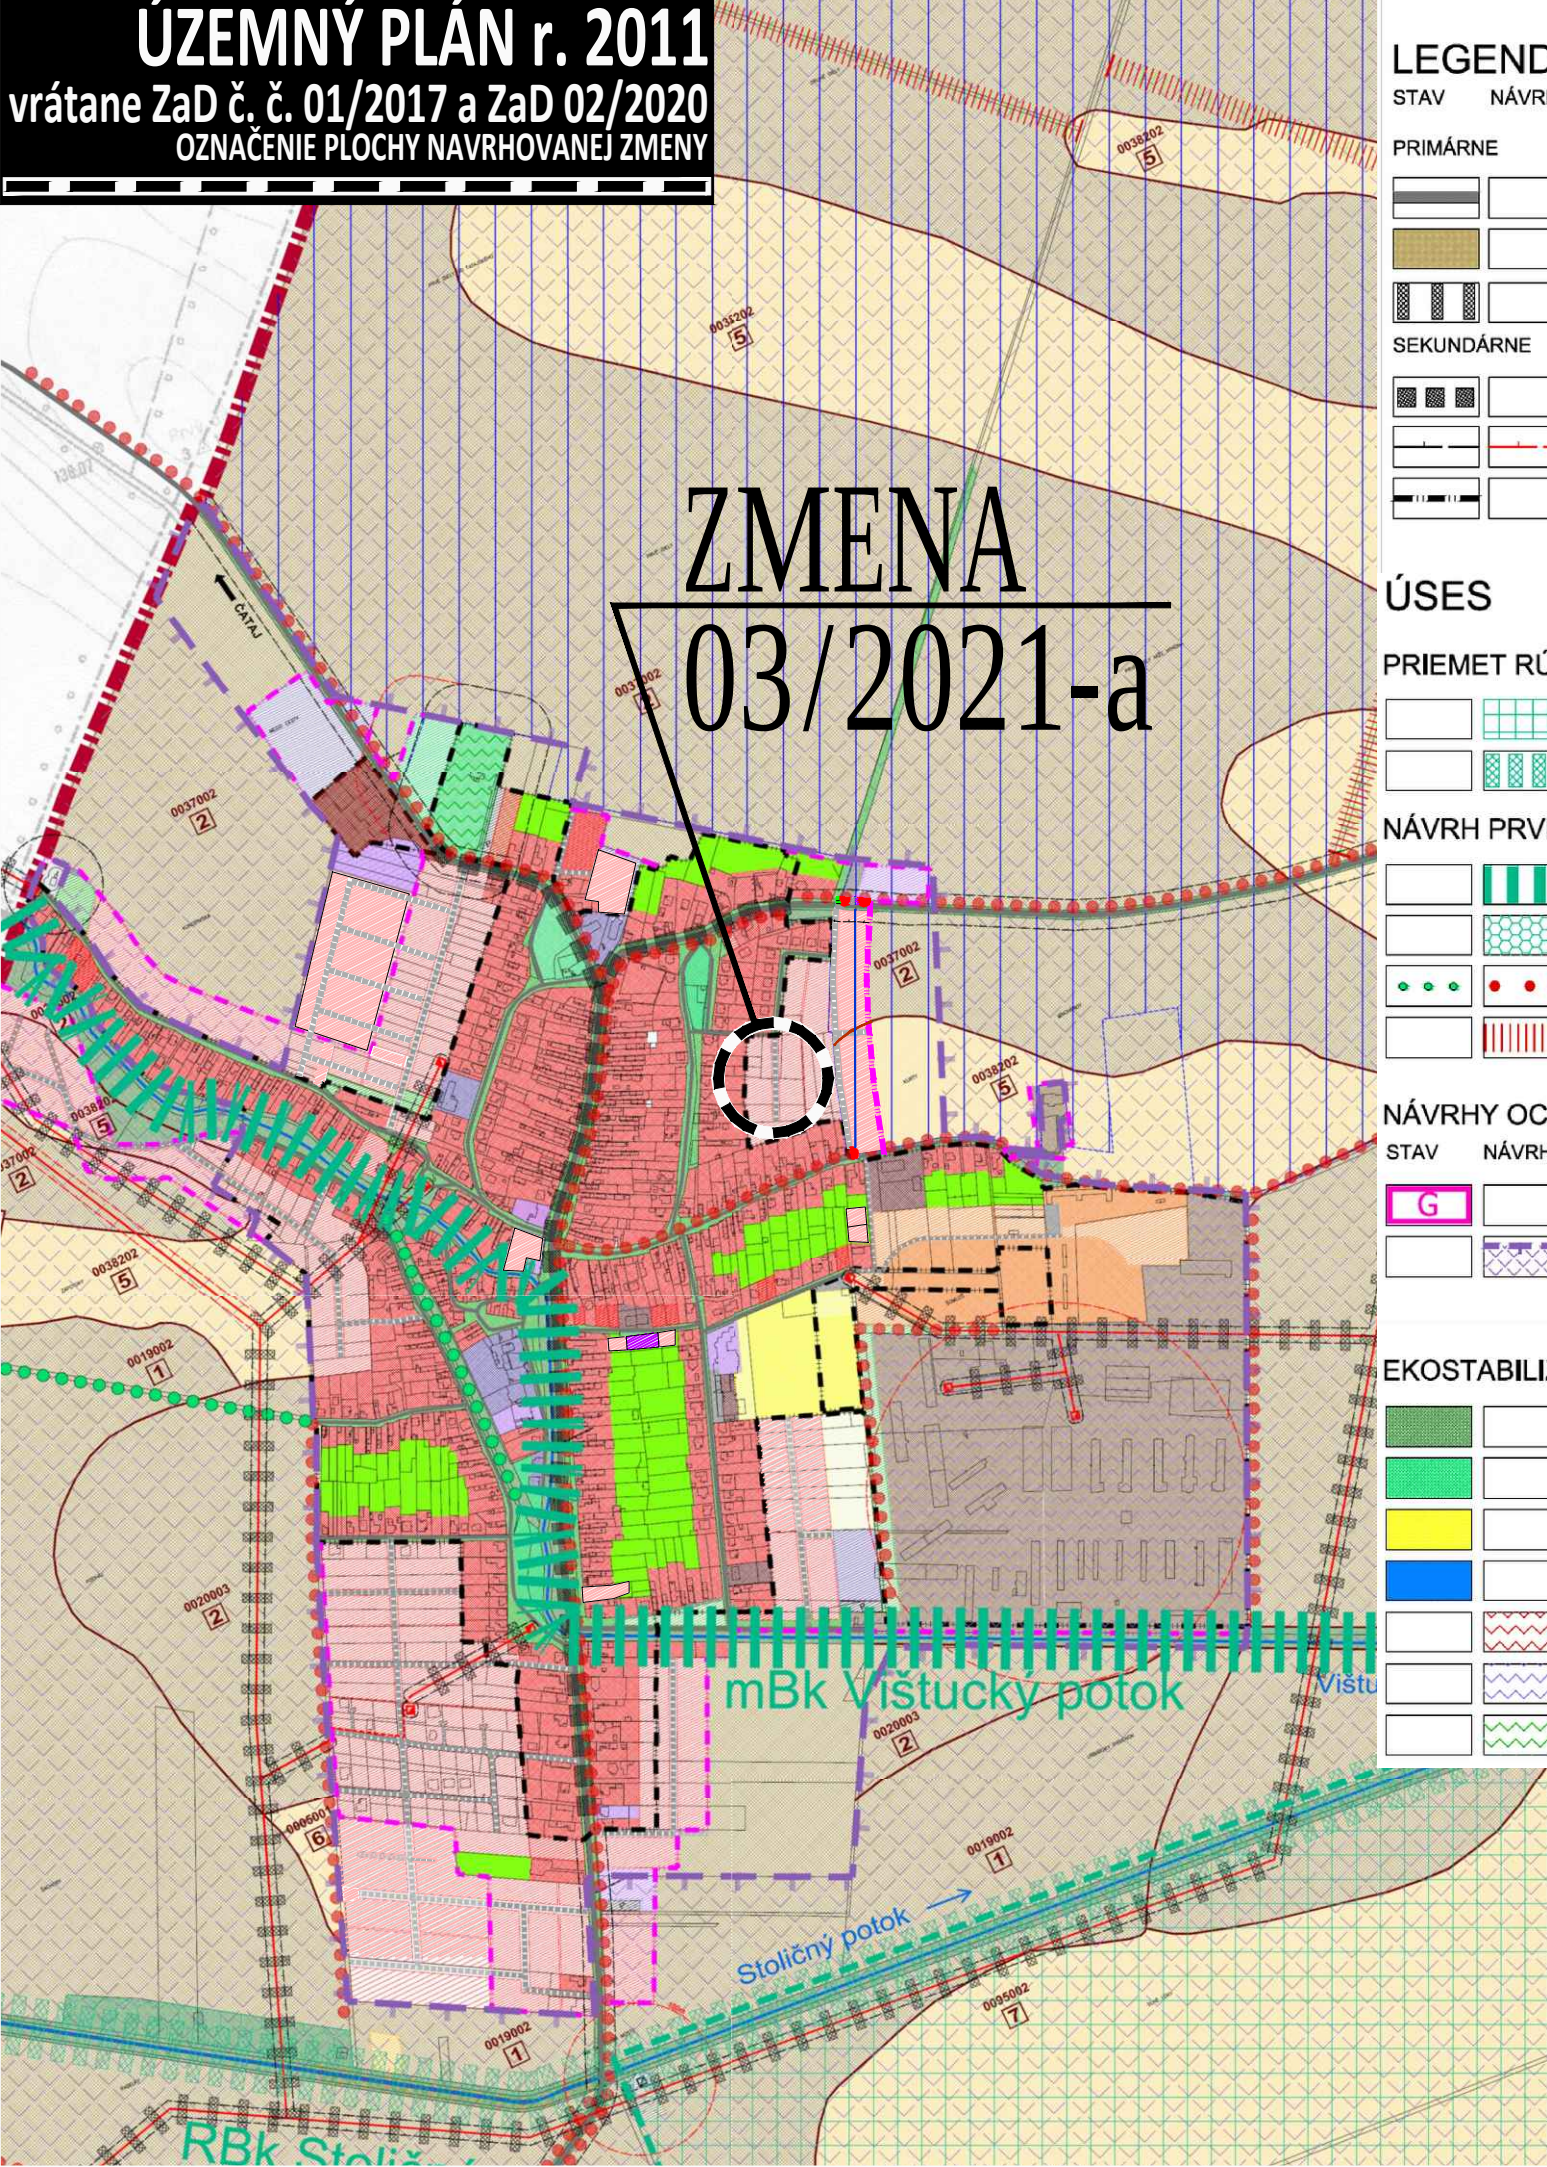

LEGENDA STRESOVÉ FAKTORY:

STAV	NÁVRH	
PRIMÁRNE		
		DOPRAVNÉ PLOCHY A KOMUNIKÁCIE
		ORNÁ PÔDA 4 NAJLEPŠÍCH BPEJ
		KORIDORY INŽINIERSKÝCH SIETÍ
SEKUNDÁRNE		
		ÚZEMIE ZASIAHNUTÉ HLUKOM Z CESTY III/0624 A II/0616
		OCHRANNÉ PÁSMA VŠETKÝCH DRUHOV
		HRANICA ZASTAVANÉHO ÚZEMIA K ROKU 1990

ÚSES

PRIEMET RÚSES OKRESU GALANTA

		BIOCENTRUM NADREGIONÁLNEHO VÝZNAMU - ÚĽANSKÁ MOKRAĎ
		BIOKORIDOR REGIONÁLNEHO VÝZNAMU - STOLIČNÝ POTOK

NÁVRH PRVKOV MÚSES

		BIOKORIDOR MIESTNEHO VÝZNAMU - ČATAJSKÝ POTOK, VIŠŤUCKÝ POTOK
		INTERAKČNÝ PRVOK PLOŠNÝ
		INTERAKČNÝ PRVOK LÍNIOVÝ
		LÍNIOVÁ ZELEŇ PÓDOOCHRANÁ

NÁVRHY OCHRANNÉ

STAV	NÁVRH	
		GENOFONDOVÉ PLOCHA TARNOK (vodné plochy, lesné porasty a ttp)
		HRANICA CHRÁNENÉHO VTÁČIEHO ÚZEMIA ÚĽANSKÁ MOKRAĎ


EKOSTABILIZAČNÉ PLOCHY

		NELESNÁ DREVINOVÁ VEGETÁCIA
		VEREJNÁ ZELEŇ, CINTORINY
		TRVALÉ TRÁVNE PORASTY
		VODNÉ TOKY A PLOCHY
		REKULTIVÁCIA SKLÁDKY
		ELIMINÁCIA STRESOVÝCH FAKTOROV
		ZVÝŠENIE EKOLOGICKEJ STABILITY

LEGENDA SKŠ:

STAV	NÁVRH	
		HRANICA KATASTRÁLNEHO ÚZEMIA
		HRANICE KATASTRÁLNYCH ÚZEMÍ SUSEDNÝCH OBCÍ
		HRANICA ZASTAVANÉHO ÚZEMIA
		HRANICA BPEJ A JEJ ČÍSLO/SKUPINA
		NELESNÁ DREVINOVÁ VEGETÁCIA
		VEREJNÁ ZELEŇ, PARKY, CINTORINY
		LÍNIOVÁ ZELEŇ, ALEJE
		ZÁHRADY
		ORNÁ PÔDA 4 NAJLEPŠÍCH BPEJ
		ORNÁ PÔDA OSTATNÝCH BPEJ
		ZASTAVANÉ PLOCHY BÝVANIA - RODINNÉ DOMY
		ZASTAVANÉ PLOCHY BÝVANIA - BYTOVÉ DOMY
		PLOCHY ŠPORTOVÝCH ZARIADENÍ A REKREÁCIE
		PLOCHY OBČIANSKEJ VYBAVENOSTI
		PLOCHY SLUŽIEB, SKLADOV A VÝROBY
		DOPRAVNÉ PLOCHY A KOMUNIKÁCIE
		VODNÉ PLOCHY A TOKY
		ZÁVLAHY

ZMENY A DOPLNKY č. 03/2021

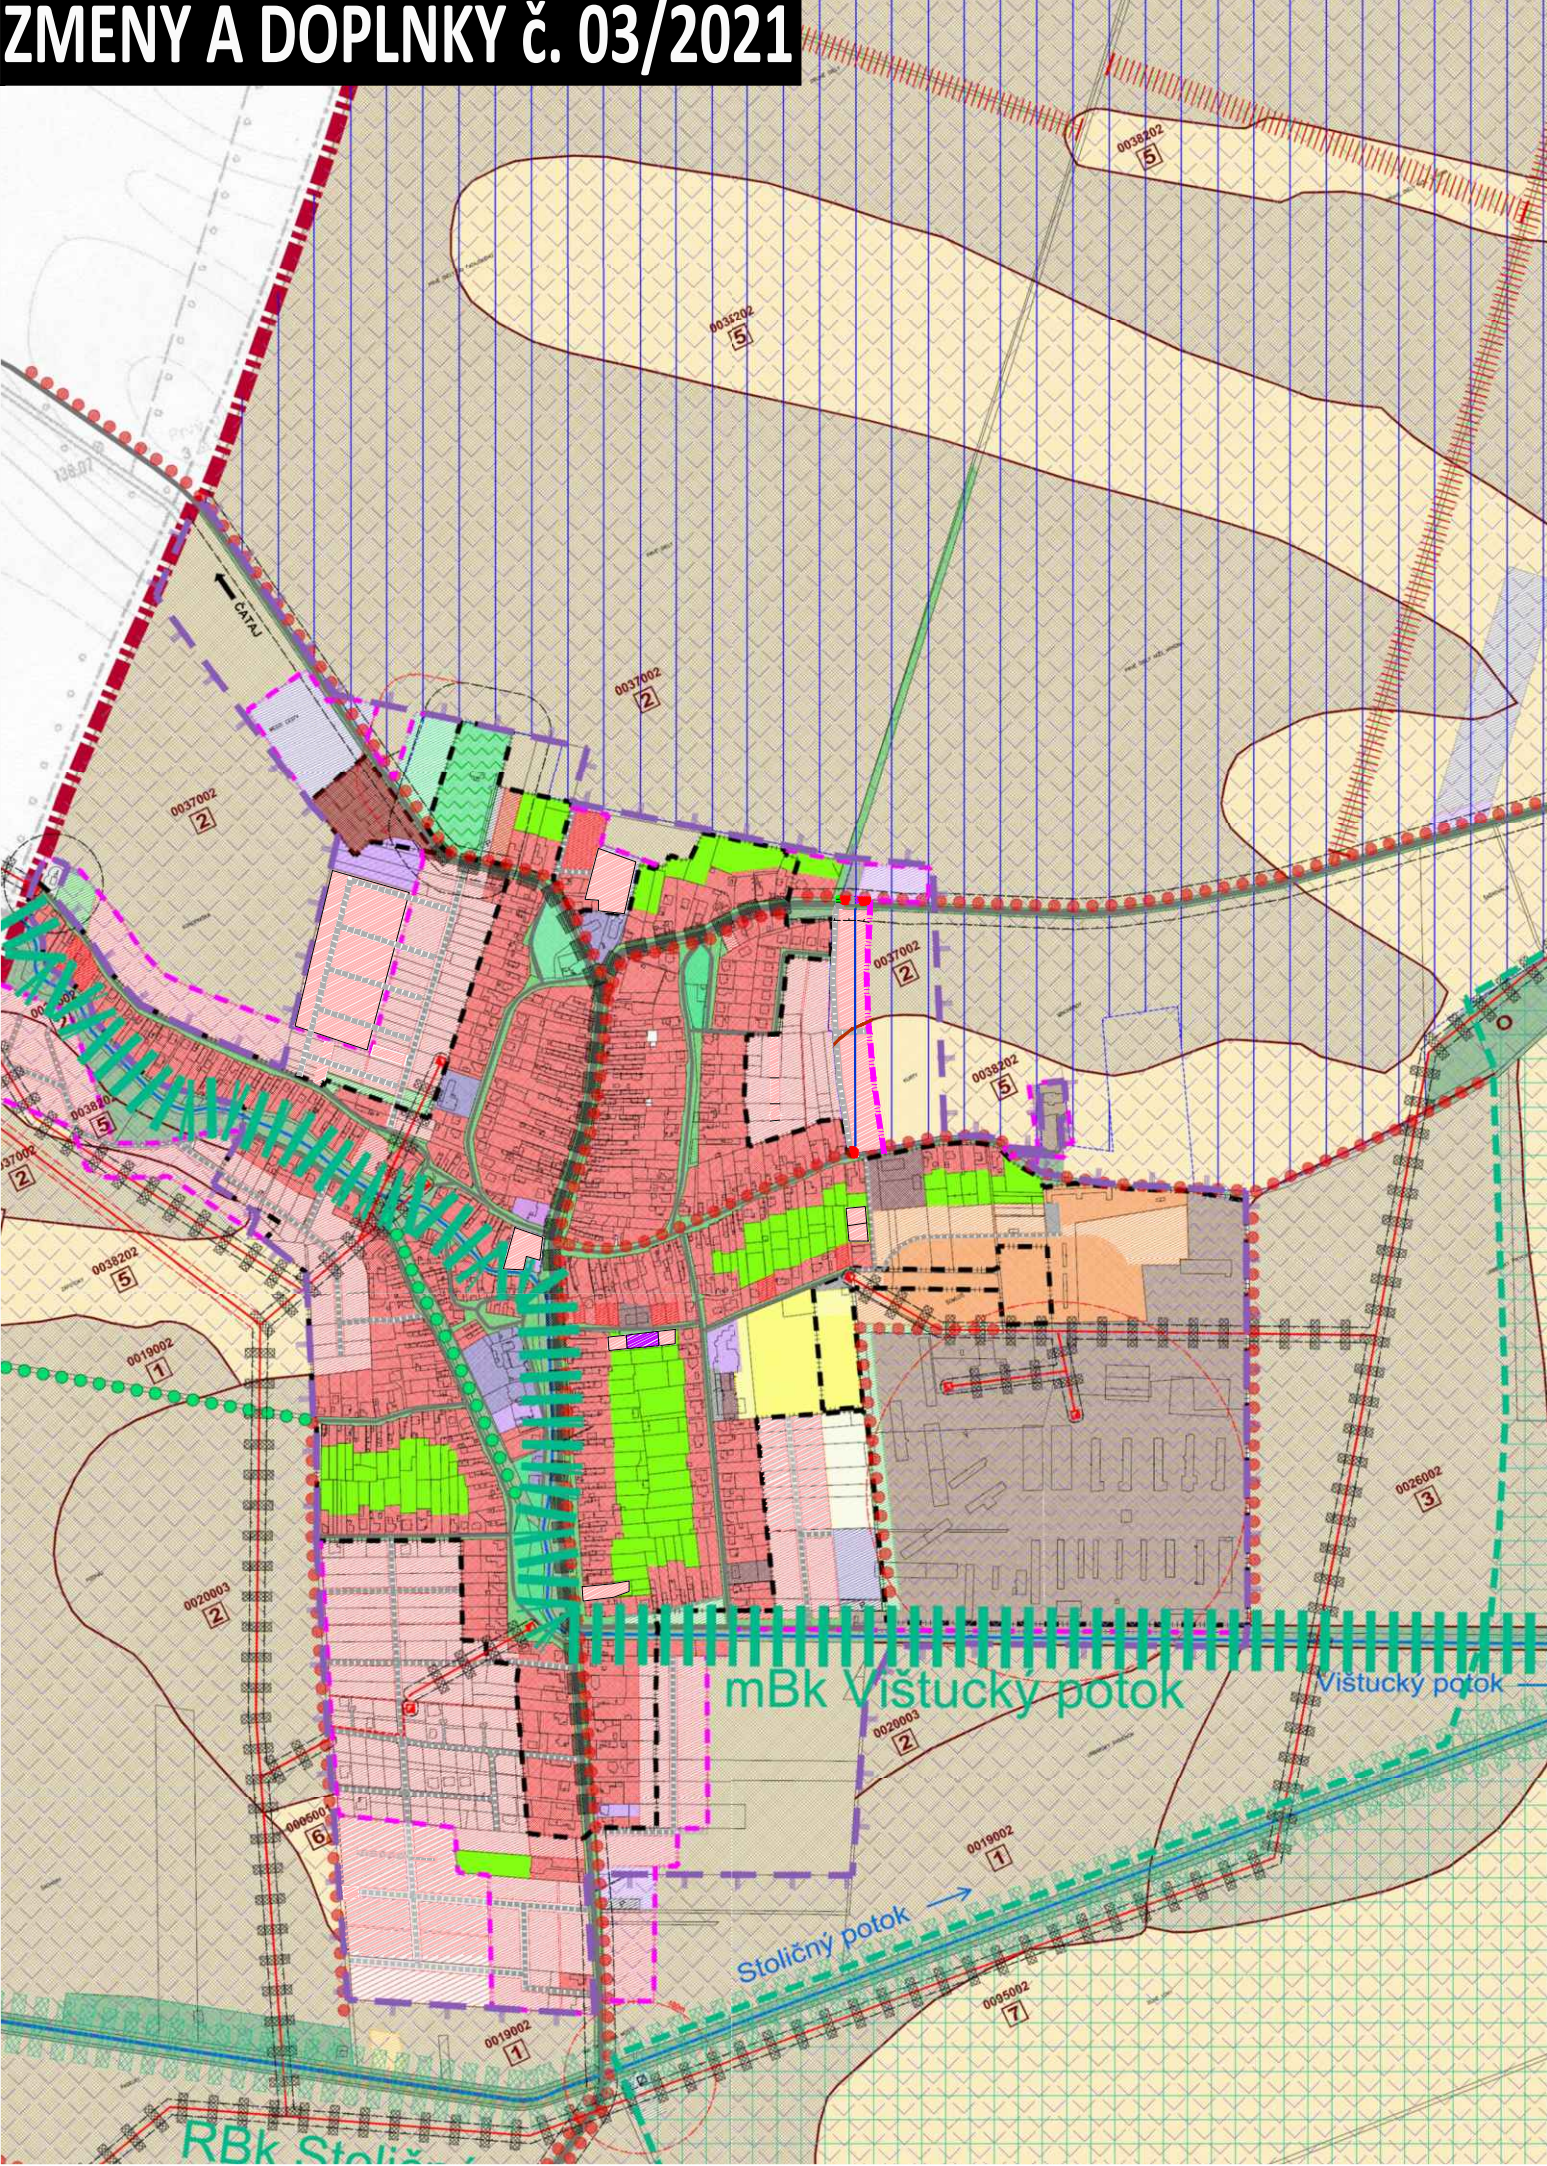

VYSVETLIVKY:

STAV	NÁVRH	
		ZASTAVANÉ PLOCHY BÝVANIA RODINNÉ DOMY

a - zmena funkcie
existujúca funkcia: dopravné vybavenie - miestna komunikácia
navrhovaná funkcia: bývanie v rodinných domoch

ÚZEMNÝ PLÁN - ZMENY A DOPLNKY č. 03/2021 prerokovanie

OBEC VEĽKÝ GROB
OKRES GALANTA, TRNAVSKÝ KRAJ

VÝKRES OCHRANY PRÍRODY A TVORBY KRAJINY
VRÁTANE PRVKOV
ÚZEMNÉHO SYSTÉMU EKOLOGICKEJ STABILITY

6

