


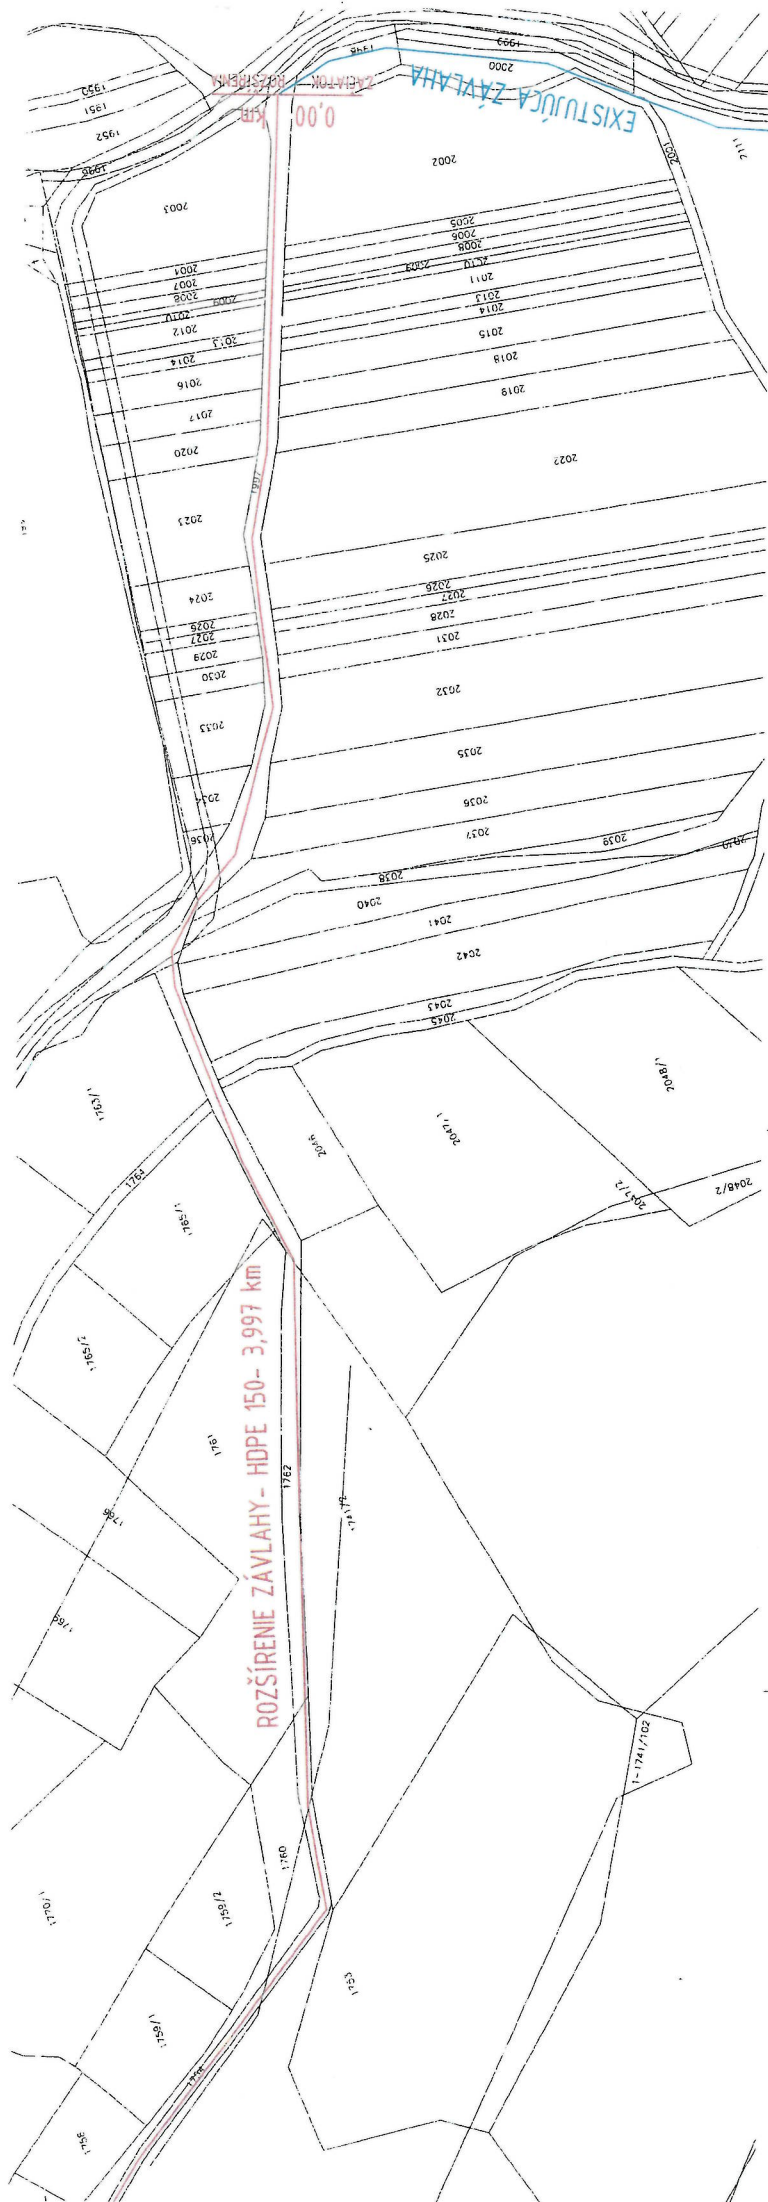

				Progresing pžingereská A PROJEKTOVÁ ČINNOST Ing. Peter Reisel - autorizovaný inžinier	
ZODP. PROJEKTANT		VYPRACOVAL	KRESLIL	Ing. Peter REISEL	
VED. PROJ. ÚTVARU		Ing. Peter REISEL	KONTROLOVAL		
KRAJ		TRENCĽANSKY	OKRES	Bánovce n. Bebr.	
INVESTOR POMI, s.r.o., Látkovce					
NÁZOV AKCIE					
ROZŠÍRENIE ZÁVLAH PRE PESTOVATEĽSKÝ SAD POMI - Látkovce					
CELKOVÁ SITUÁCIA STAVBY					
FORMÁT			A 4		
DÁTUM			marec 2016		
STUPEŇ			PROJEKT		
ČÍS. PROJ.			1/3/2016		
MIERKA			PRÍLOHA		
1: 2000			C1		