


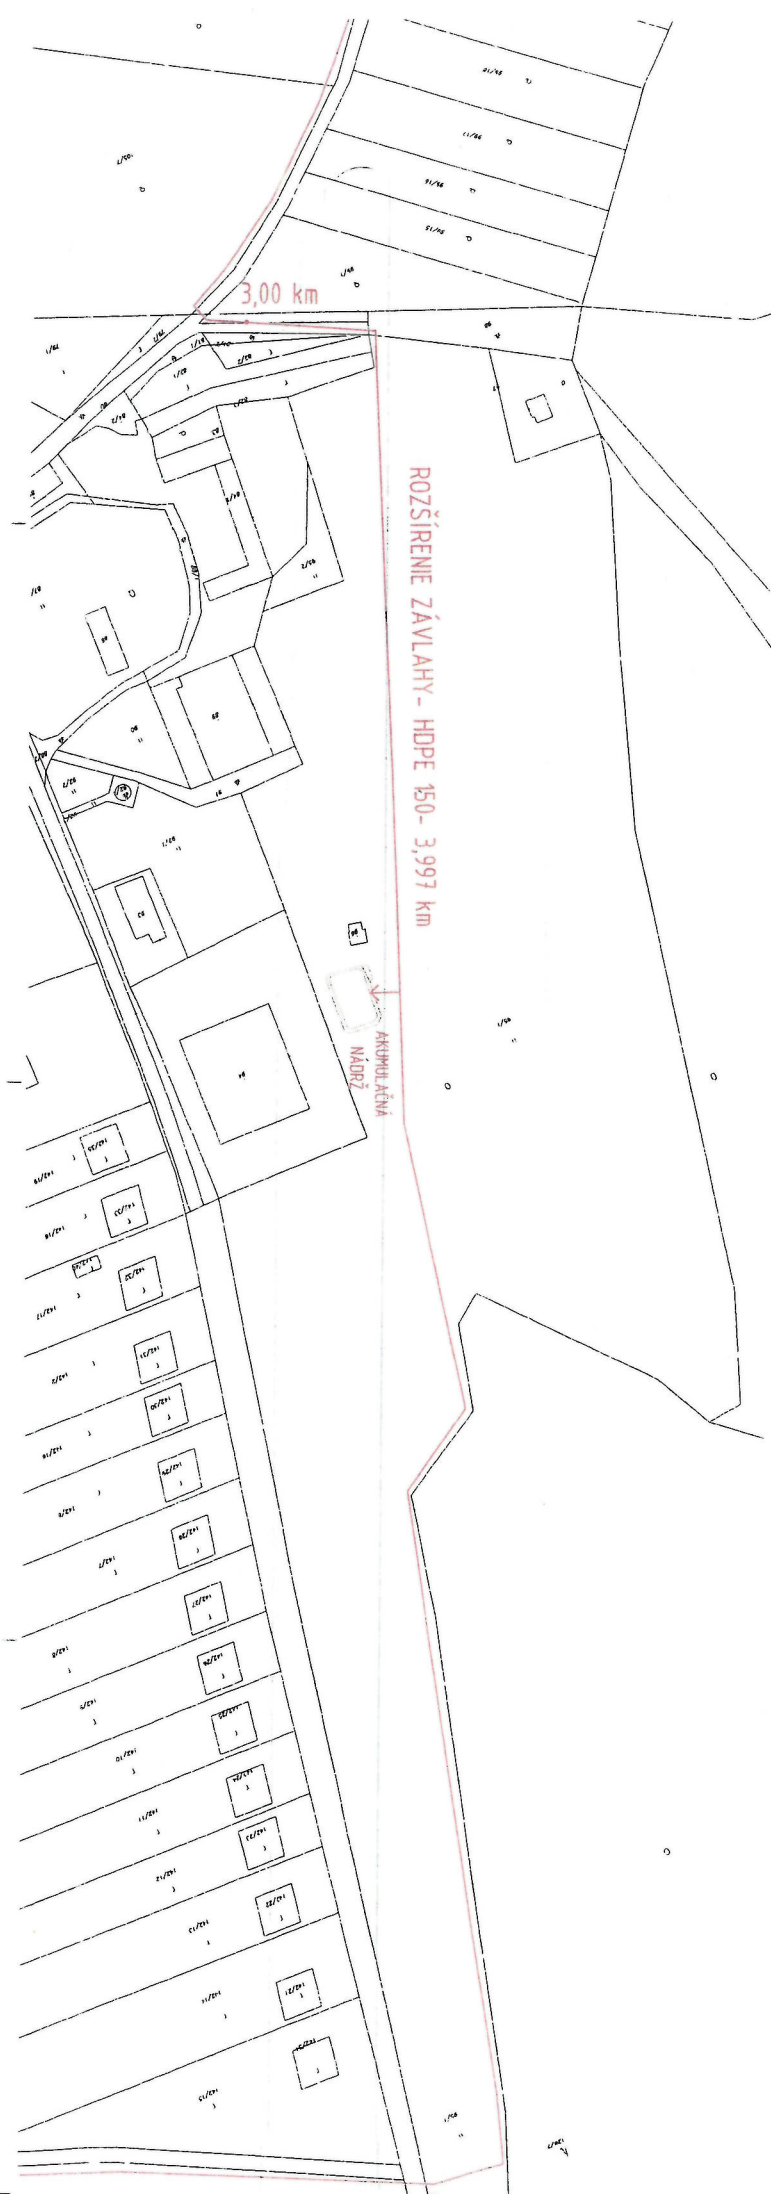

ZODP. PROJEKTANT	VYPRACOVAL	KRESLIL	Ing. Peter REISEL
VED. PROJ. ÚTVARU	Ing. Peter REISEL	KONTROLOVAL	Ing. Peter REISEL
KRAJ	TREŇČANSKÝ	OKRES	Bánovce n. Bebr.
INVESTOR	POMI, s.r.o., Látiovce		
PROGRESING INŽENIERSKÁ A PROJEKTOVÁ ČINNOSŤ Ing. Peter Reisel - autorizovaný inžinier			
NÁZOV AKCIE			
ROZŠÍRENIE ZÁVLAH PRE PESTOVATEĽSKÝ SAD			
POMI - Látiovce			
CELKOVÁ SITUÁCIA STAVBY			
FORMÁT	A 4		
DATUM	marec 2016		
STUPEŇ	PROJEKT		
ČÍS. PROJ.	1/3/2016		
MIERKA	PRÍLOHA		
1: 2000	C4		