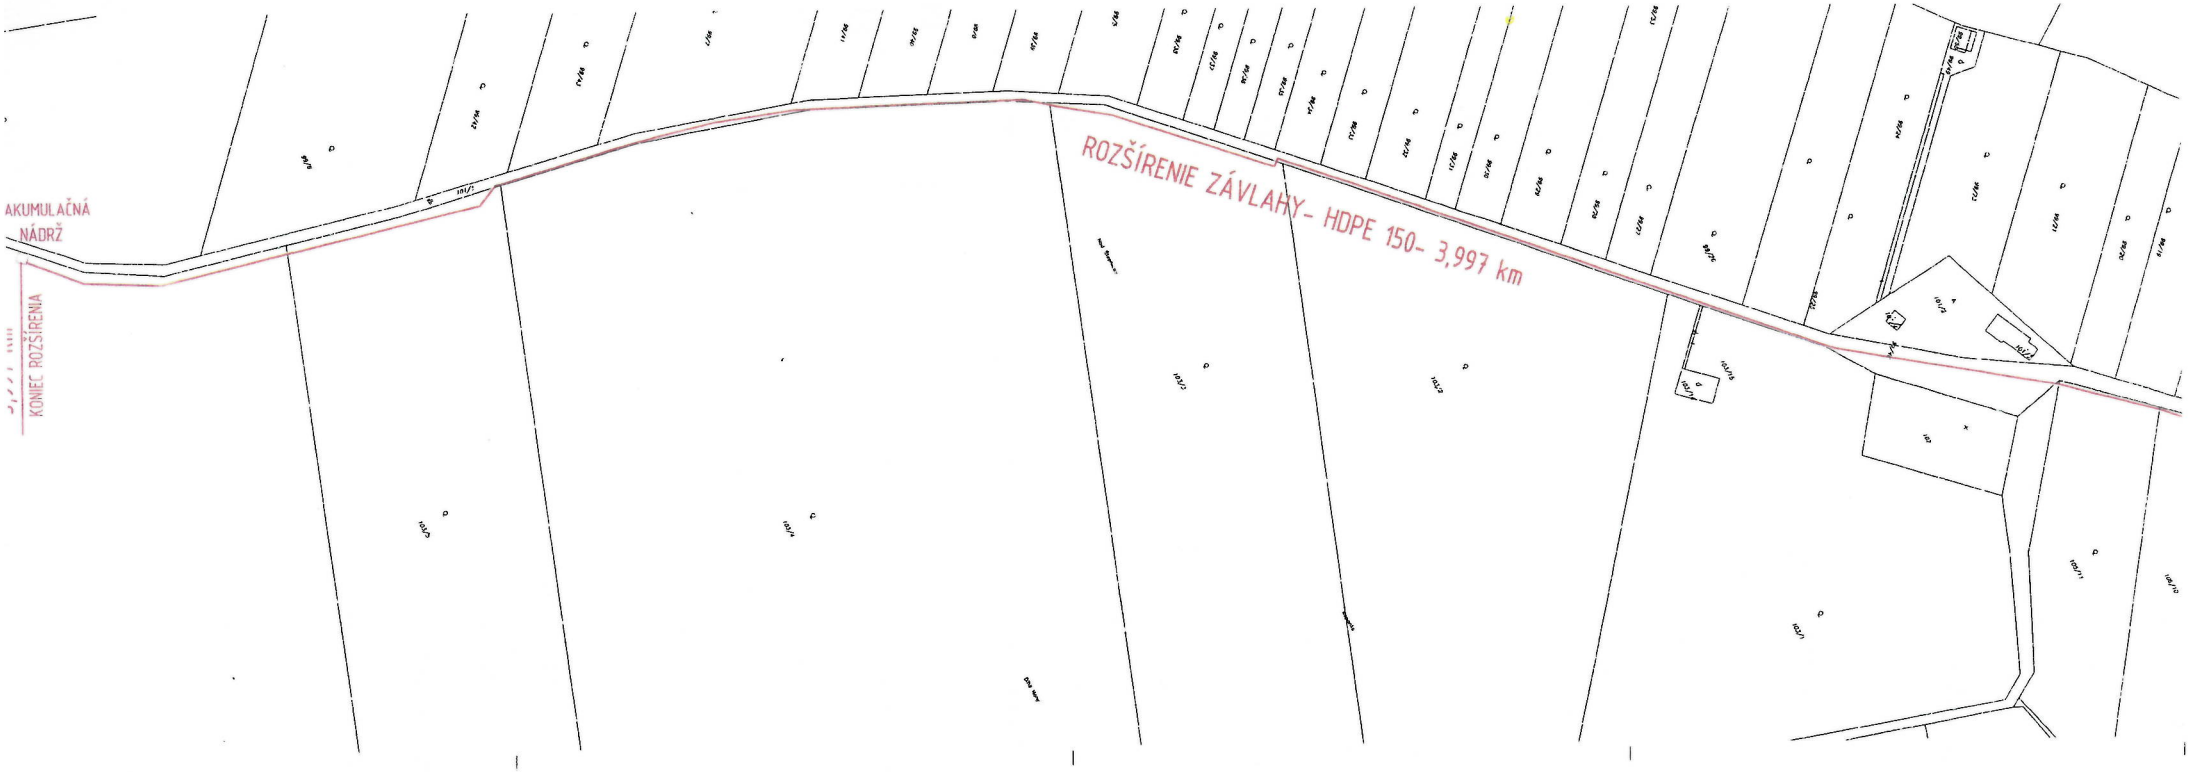


ZODP.PROJEKTANT	VYPRACOVAL	KRESLIL	Ing.Peter REISEL
VED.PROJ.ÚTVARU	Ing.Peter REISEL	KONTROLOVAL	
KRAJ TRENČIANSKY		OKRES Bánovce n./Bebr.	
INVESTOR POMI, s.r.o., Látkovce			

Progresing
INŽINIERSKA A PROJEKTOVÁ ČINNOSŤ
Ing.Peter Reisel - autorizovaný inžinier

NÁZOV AKCIE

ROZŠÍRENIE ZÁVLAH PRE PESTOVATEĽSKÝ SAD
POMI - Látkovce

FORMÁT	A 4
DÁTUM	marec 2016
STUPEŇ	PROJEKT
ČÍS.PROJ	1/3/2016
MIERKA	1: 2000
PRÍLOHA	C5

CELKOVÁ SITUÁCIA STAVBY