
PREHĽADNÁ SITUÁCIA M 1:10 000

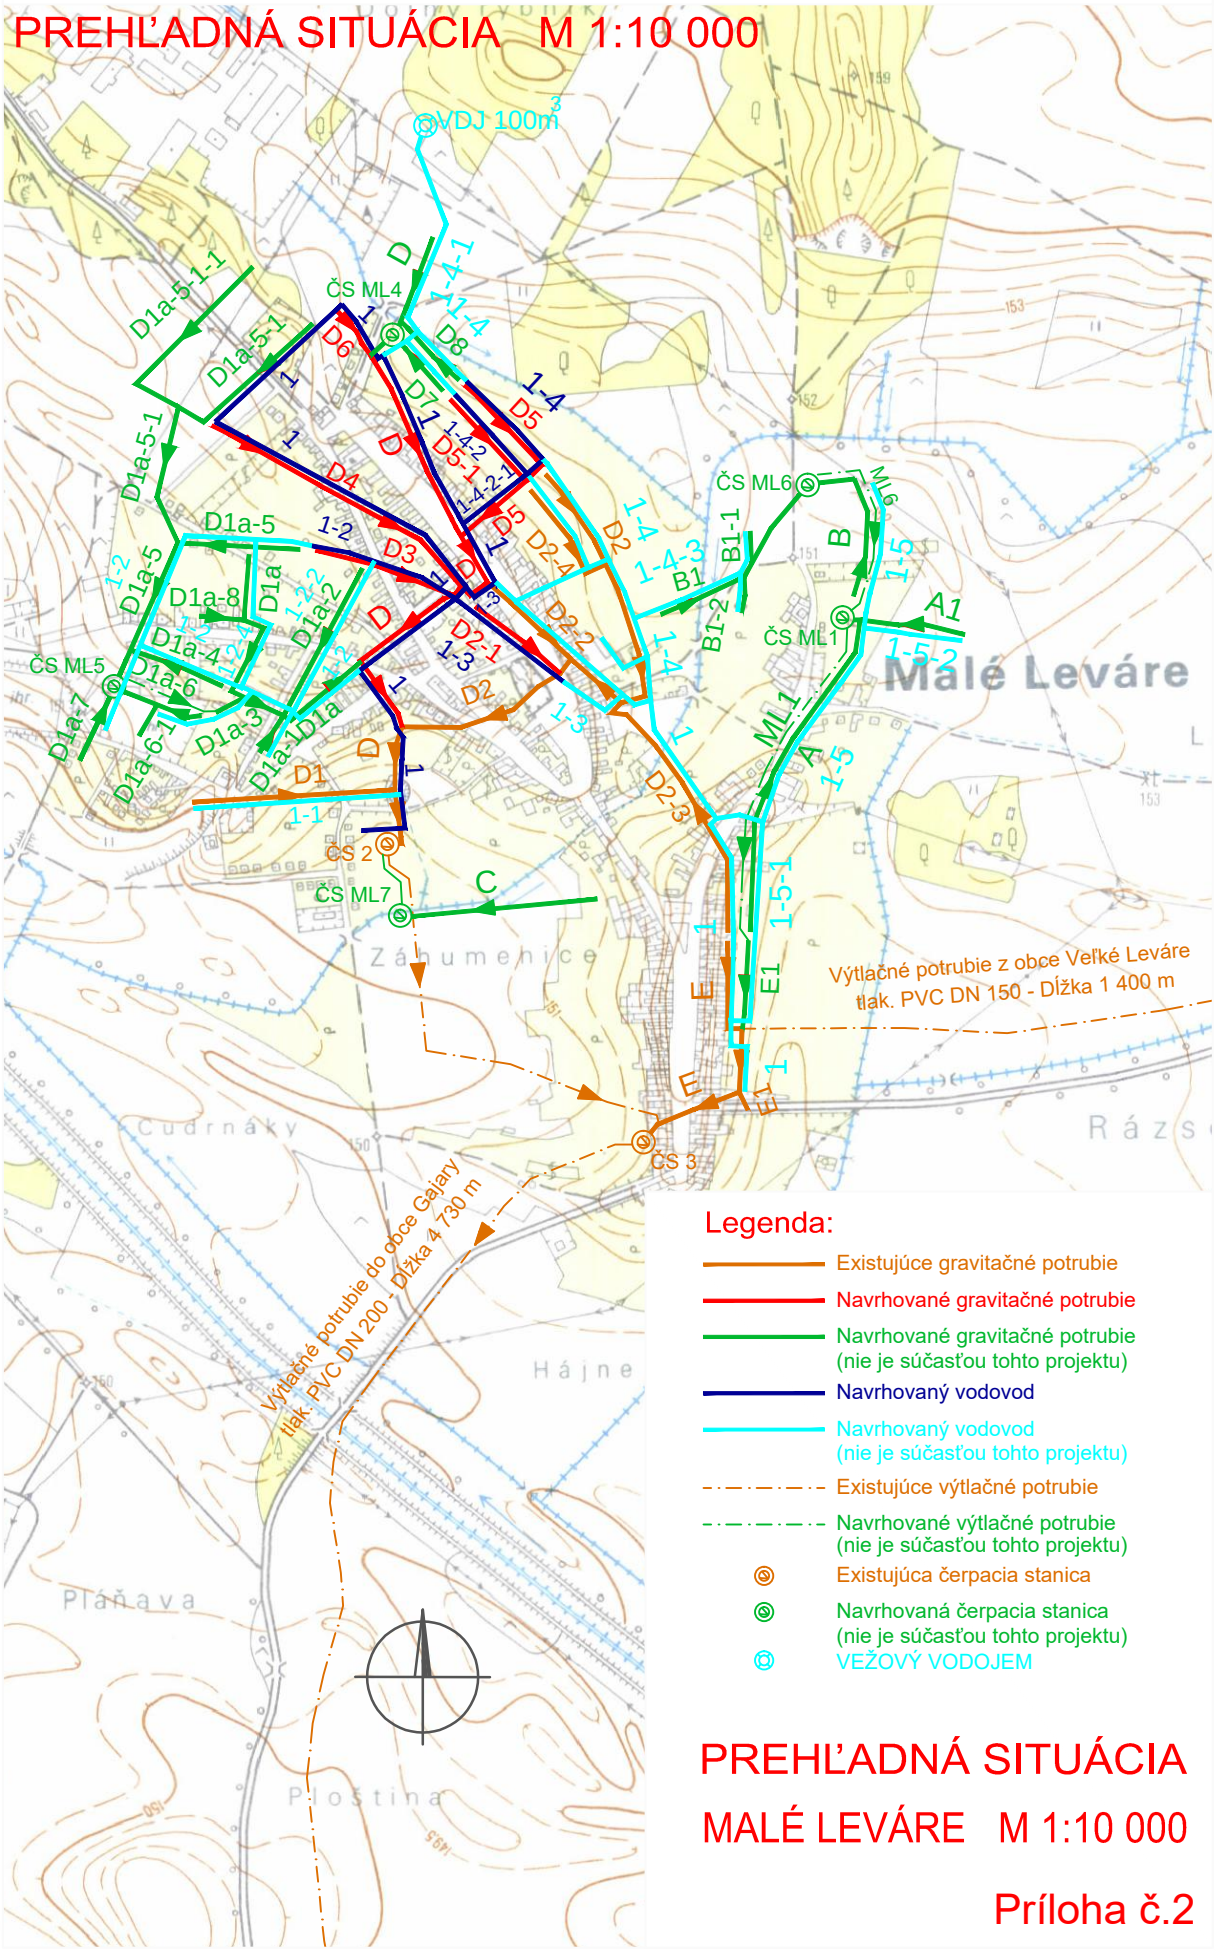

PREHĽADNÁ SITUÁCIA
MALÉ LEVÁRE M 1:10 000

Príloha č.2