
PREHĽADNÁ SITUÁCIA M 1:10 000

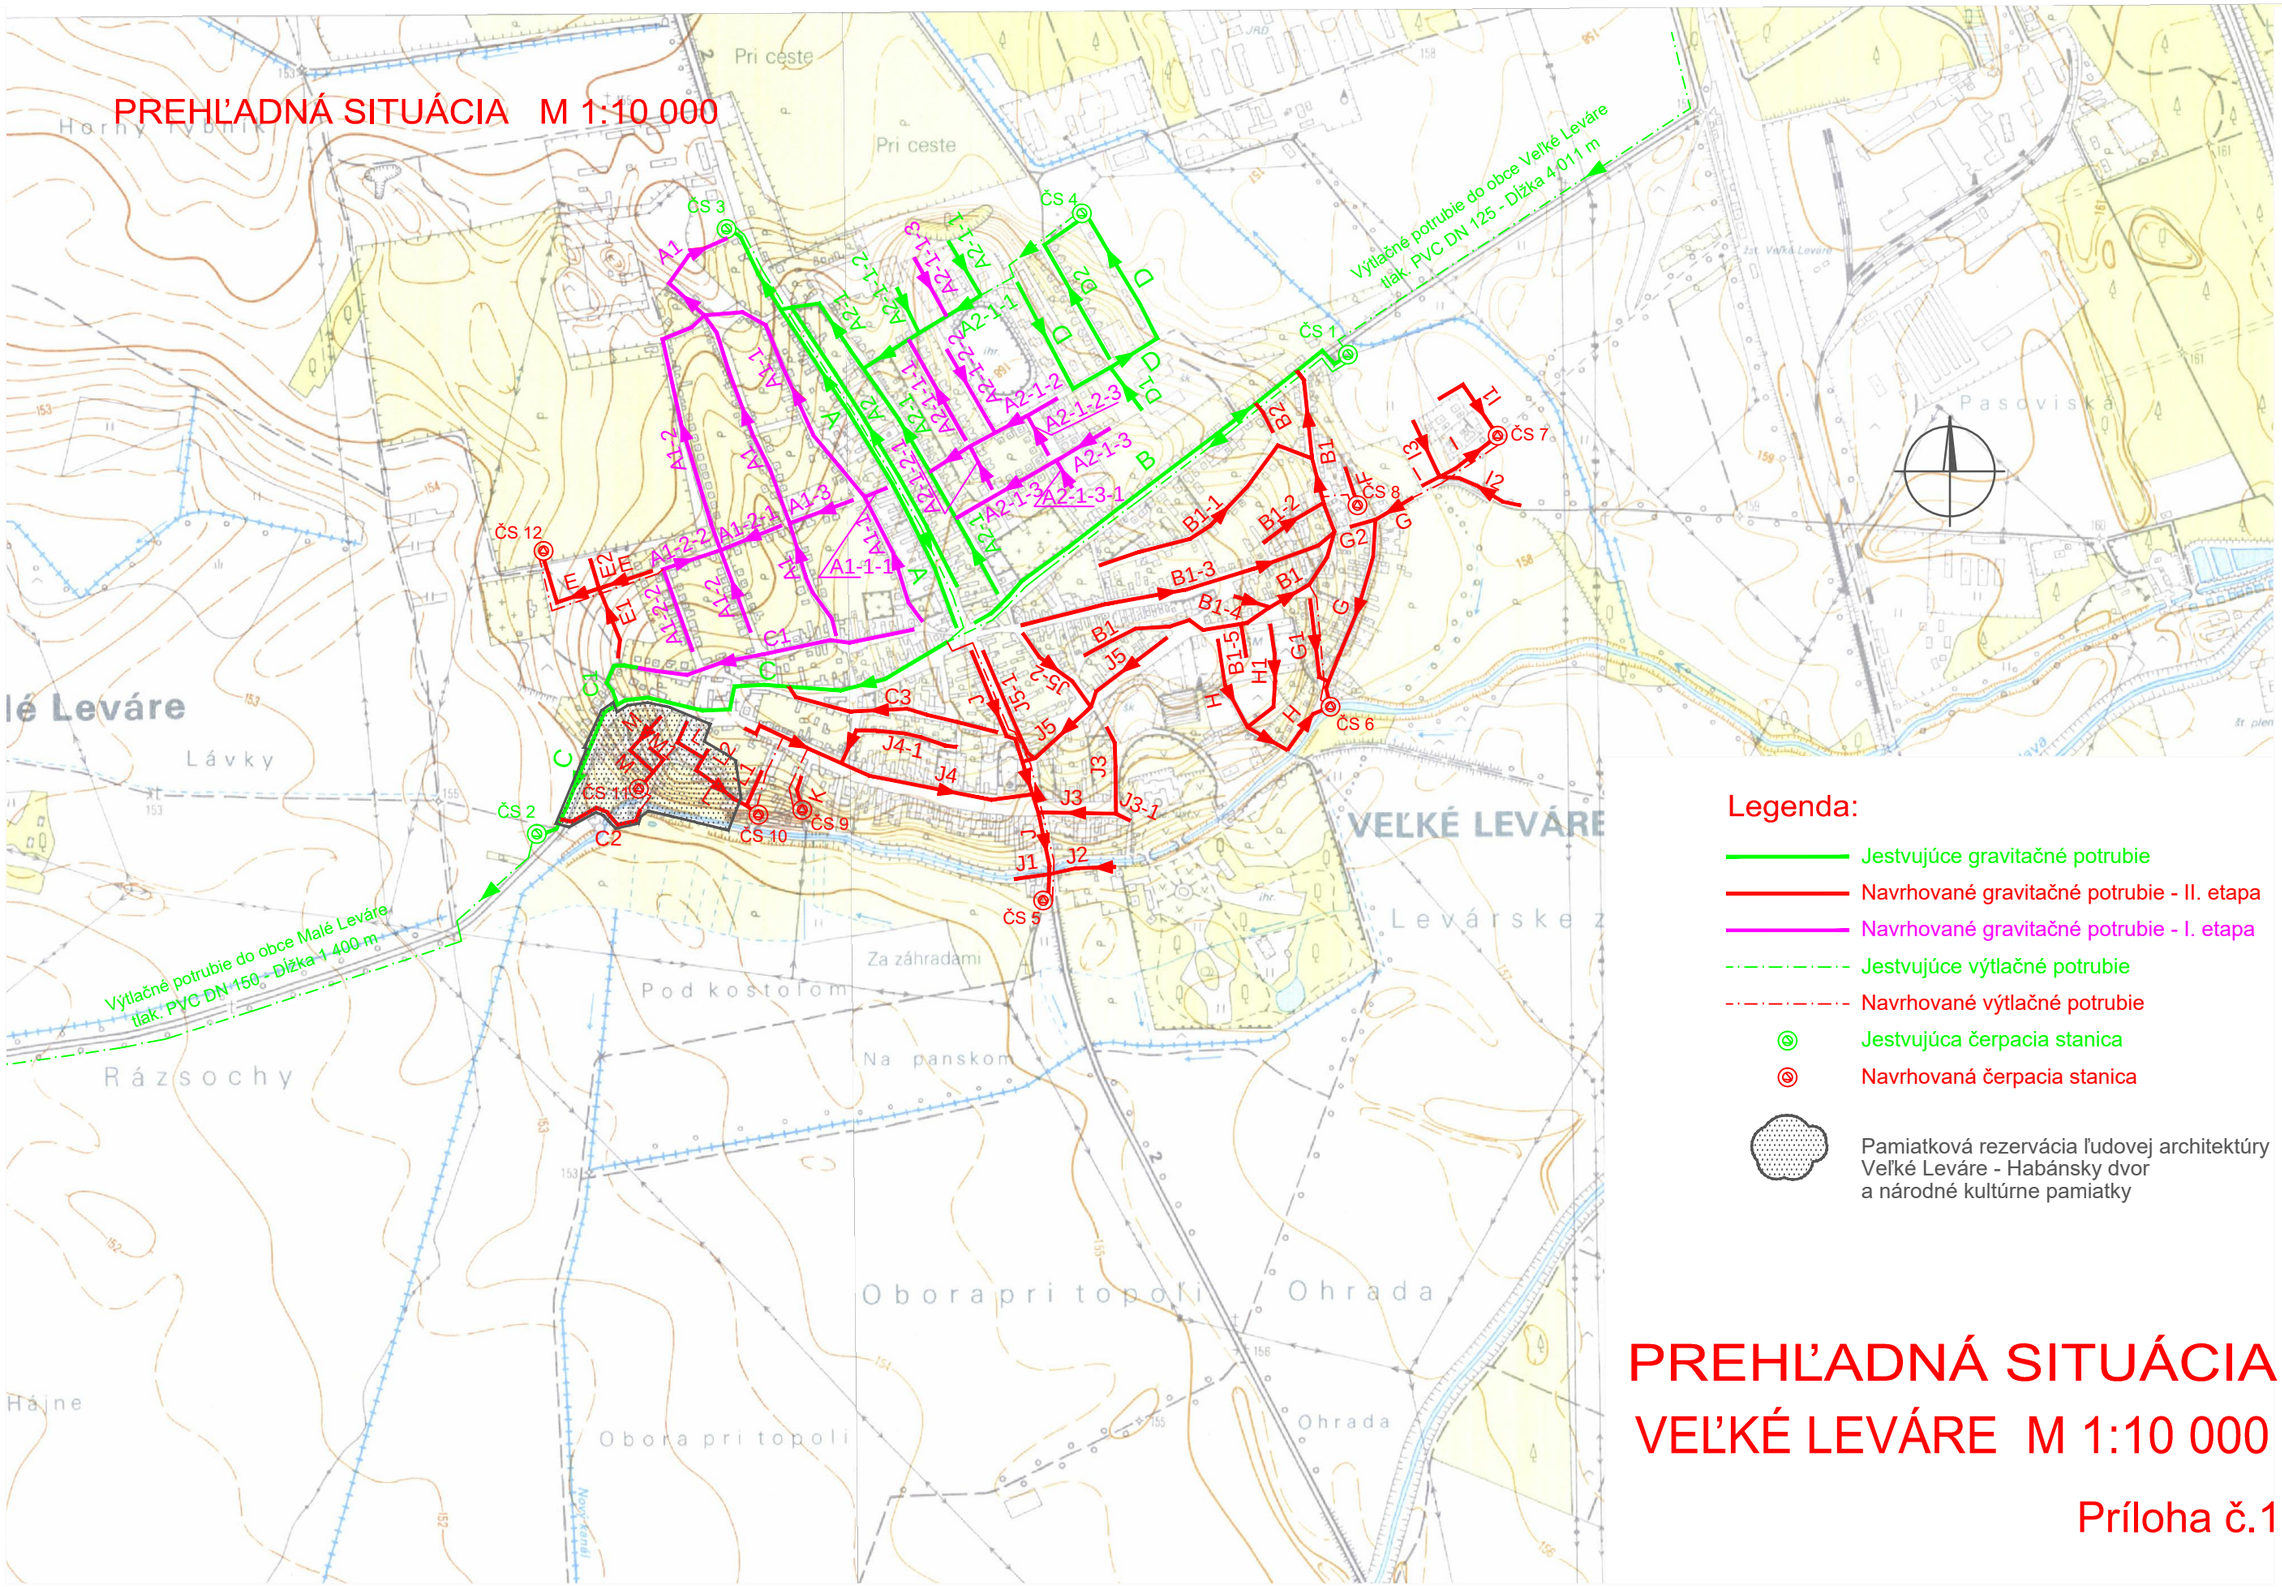

Legenda:

- Jestvujúce gravitačné potrubie
- Navrhované gravitačné potrubie - II. etapa
- Navrhované gravitačné potrubie - I. etapa
- Jestvujúce výtlačné potrubie
- Navrhované výtlačné potrubie
- Jestvujúca čerpacia stanica
- Navrhovaná čerpacia stanica
- Pamiatková rezervácia ľudovej architektúry Veľké Leváre - Habánsky dvor a národné kultúrne pamiatky

PREHĽADNÁ SITUÁCIA
VEĽKÉ LEVÁRE M 1:10 000

Príloha č.1