


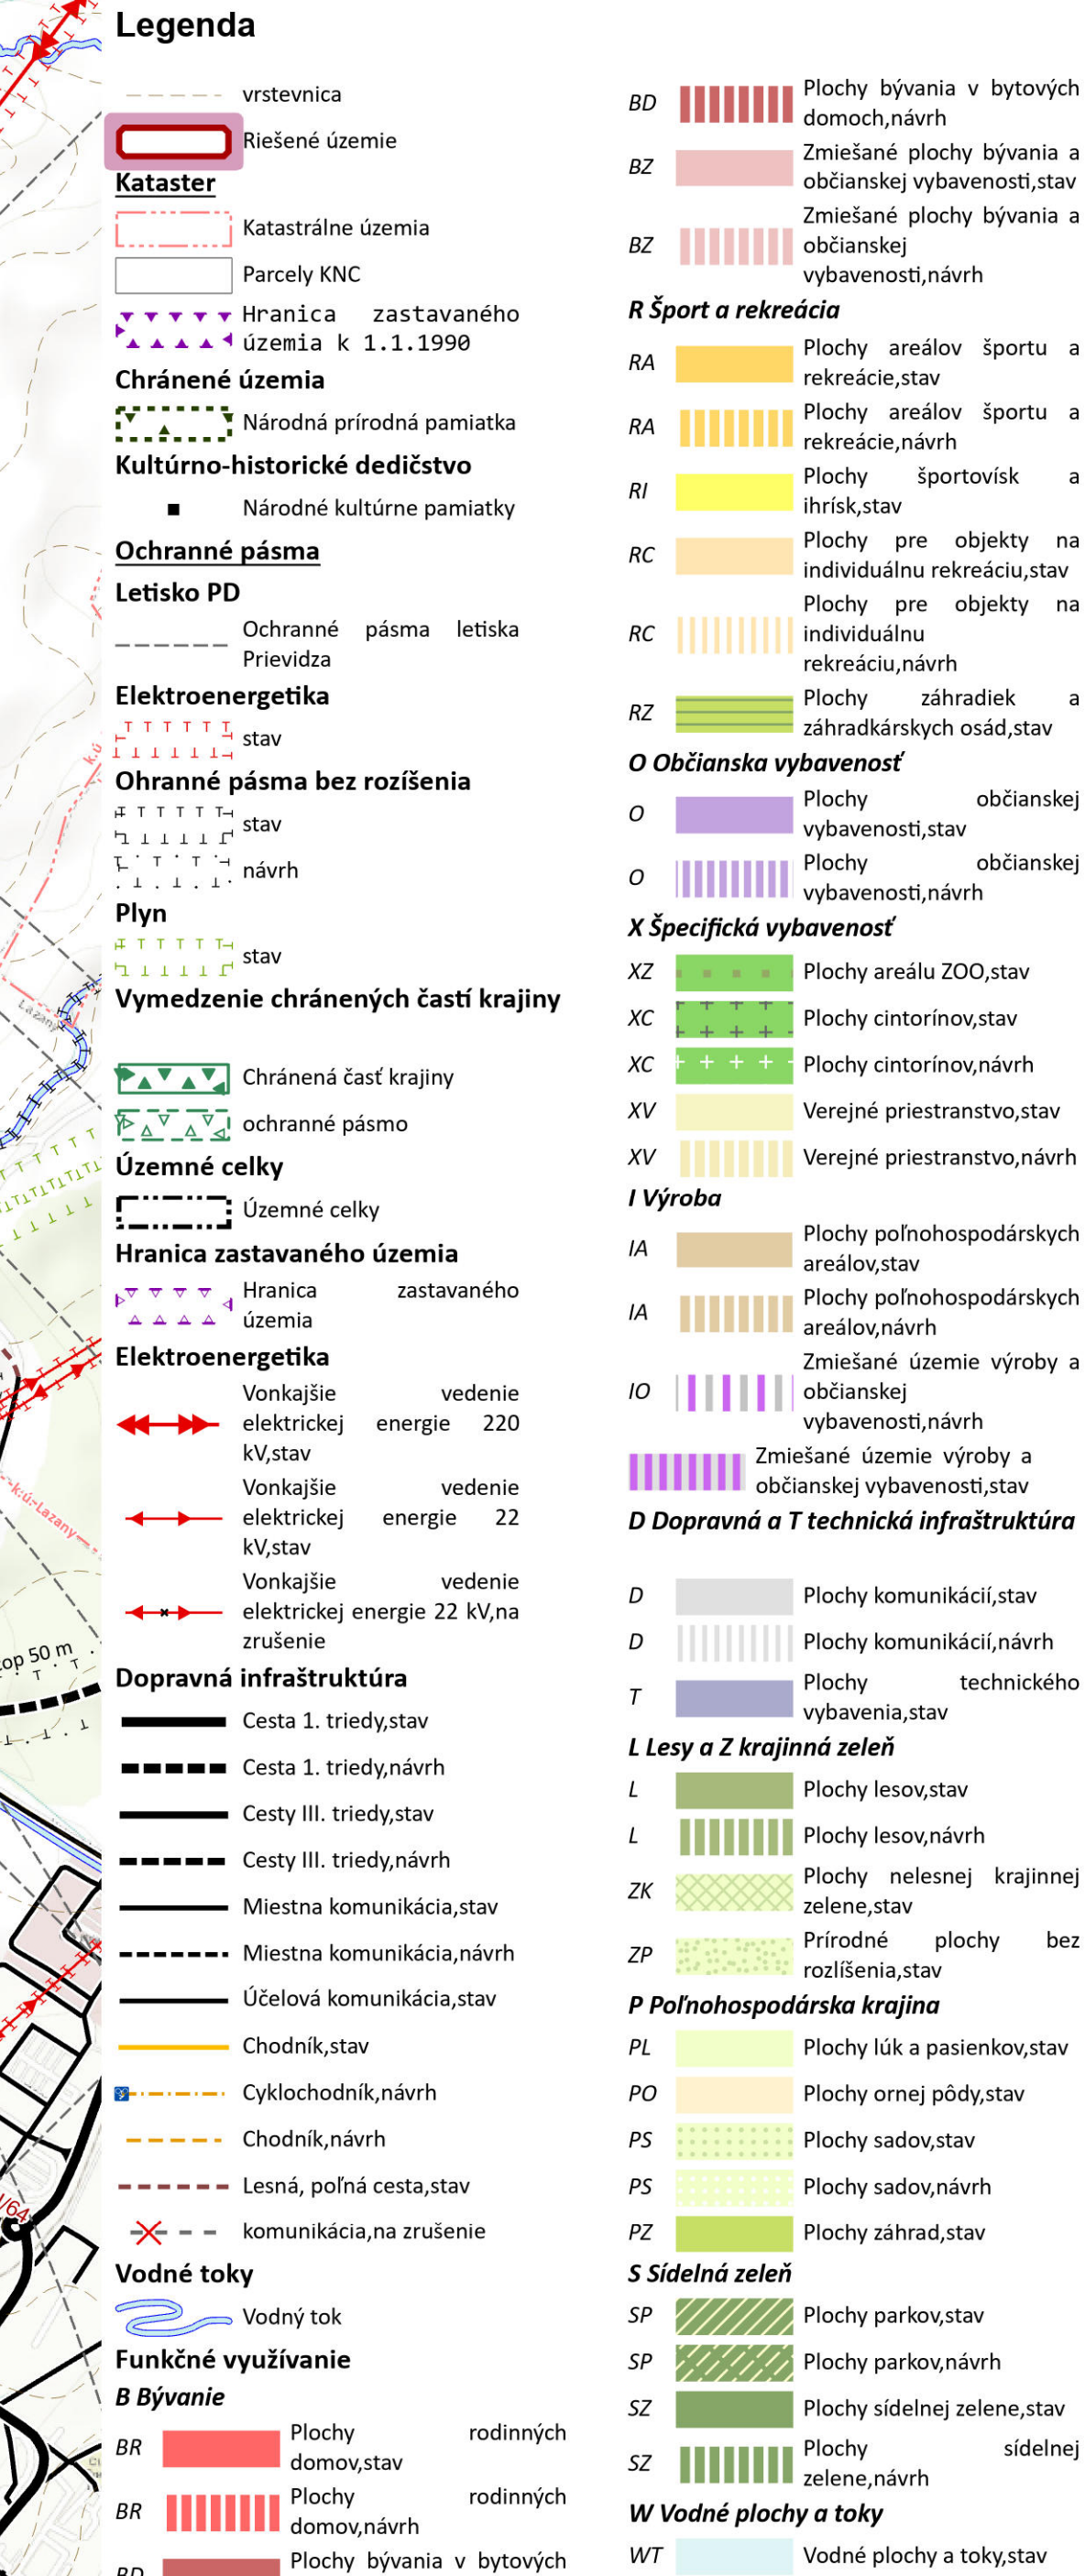

Obstarávateľ: Mesto Bojnice Spracovateľ: Ing. arch. Ján Batora Osoba odbornou spôsobilá pre spracovanie ÚPP a ÚPD: Ing. Roman Veselý Dátum: december 2021		
PRISTOROVÉ USPORIADANIE A FUNKČNÉ VYUŽÍVANIE ÚZEMIA		
Spracovateľský kolektív: Urbanizmus: Ing. arch. Martin Baloga, PhD Ing. arch. Ján Batora Krajina: Ing. Anna Dobručka, PhD. doc. RNDr. Peter Mederly, PhD.	Vodohospodárstvo: Ing. Marek Centár Plynofikácia: Ing. Marek Centár Elektroenergetika, telekomunikácie: Ing. Katarina Lupričová Doprava: doc. Ing. Peter Rakšányi, PhD.	1:10 000 2