


ÚZEMNÝ PLÁN MESTA TRENČÍN

Zmeny a doplnky č.7 - návrh



LEGENDA:

-  sekcie výkresu dotknuté ÚPN mesta Trenčín - Zmeny a doplnky č. 7
-  "nerieši sa" - časti územia mesta, ktoré nie sú ÚPN mesta Trenčín - Zmeny a doplnky č. 7 dotknuté

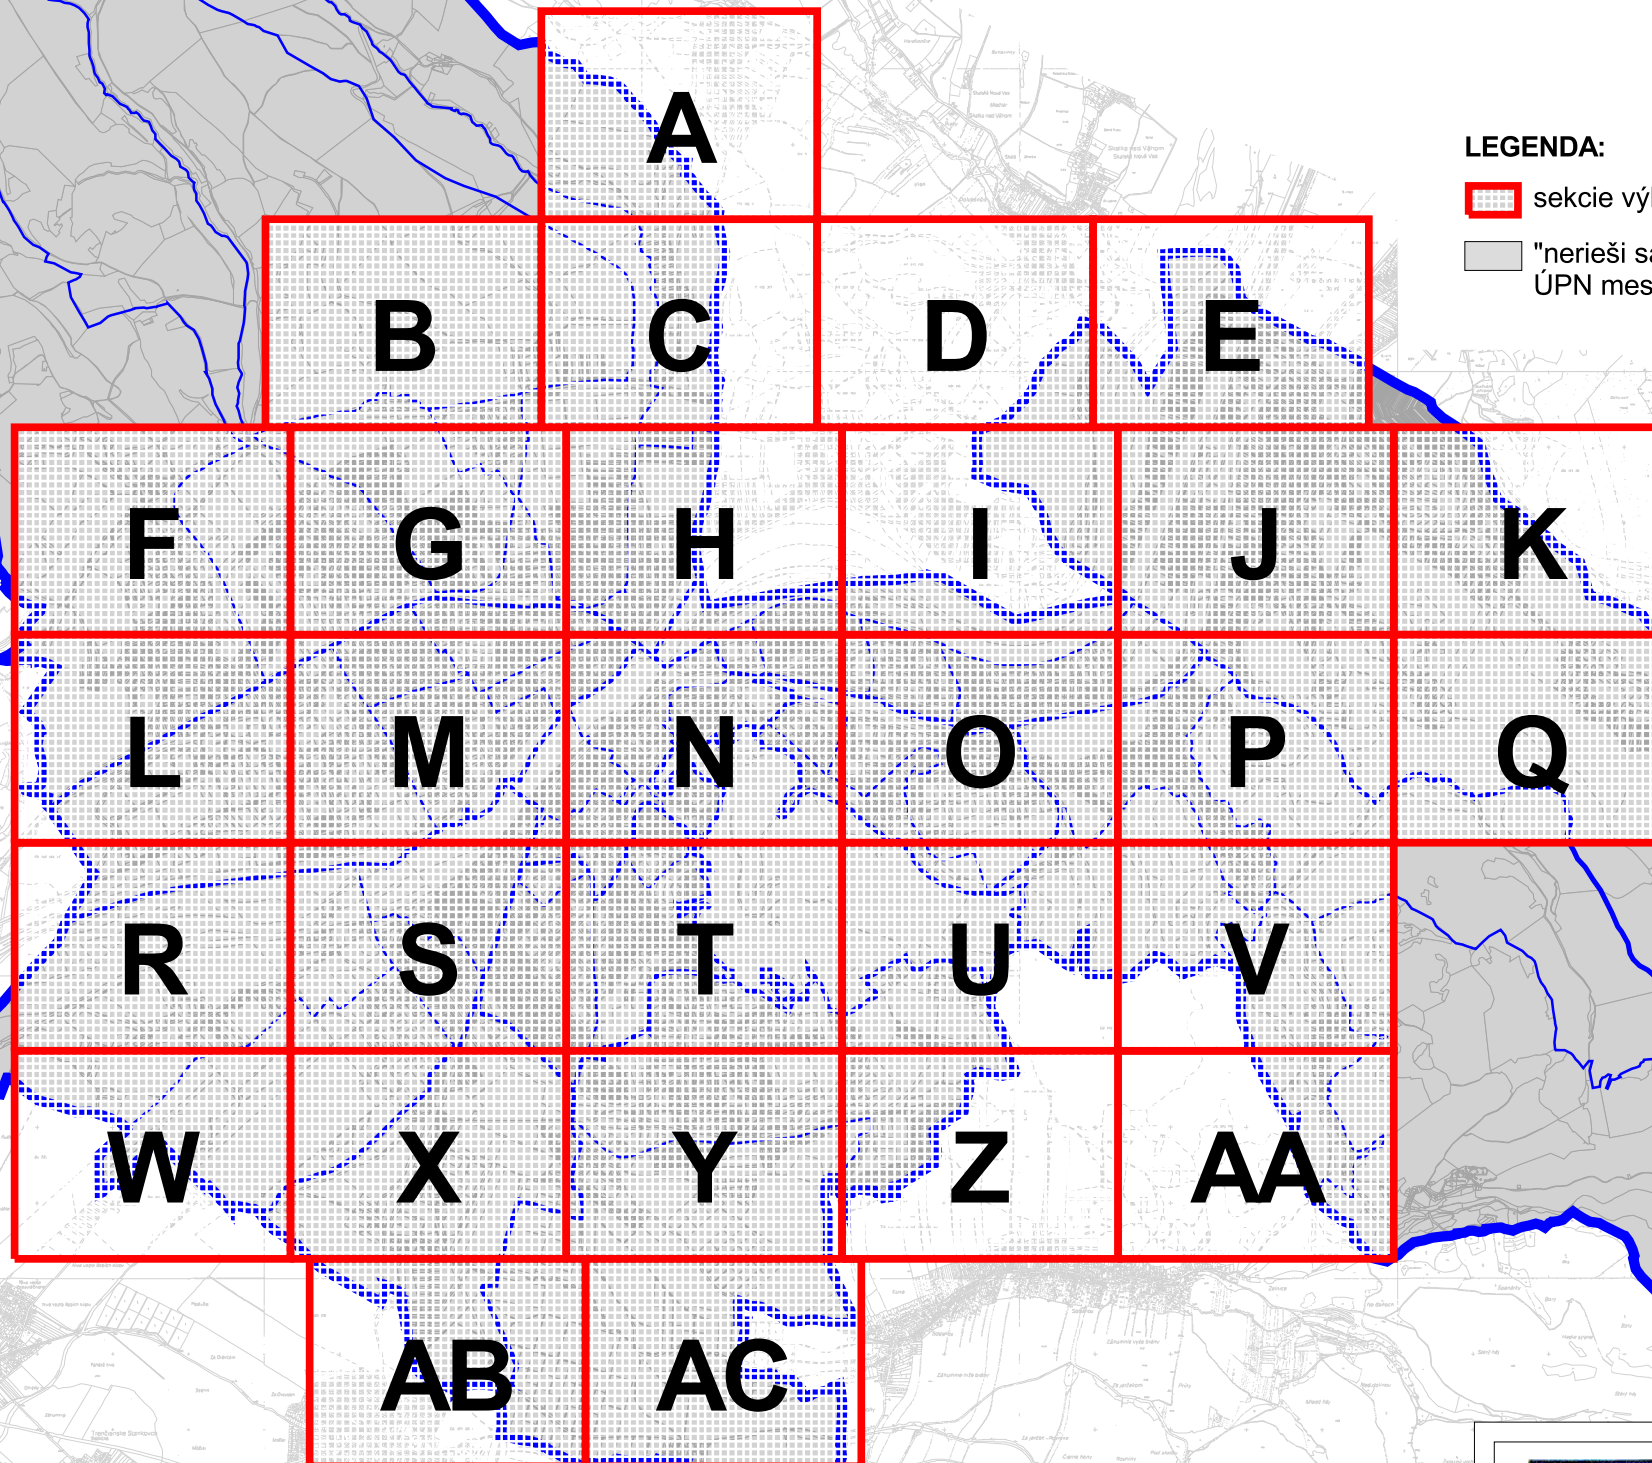

ÚPN mesta Trenčín - Zmeny a doplnky č.7
*Regulatívy a limity funkčného
a priestorového využívania územia*
M 1 : 5 000

7

Hlavný riešiteľ: Ing. arch. Ľubomír Klaučo
Zodpovedný riešiteľ: Ing. arch. Marek Adamczak
Obstarávateľ: Mesto Trenčín
Spracovateľ: AUREX, spol. s r.o., Bratislava, január 2022



LEGENDA:

- Hranica**
- riešeného územia
 - mestskej časti
 - urbanistického obvodu
 - návrh úpravy admin. hranice mesta Trenčín
 - zastavaného územia - stav
 - zastavaného územia - návrh
 - parcely
 - mapového listu ZMVM 1:5 000

Intervenčné zásahy do územia

- stabilizovaný blok
prestavba (rekonštrukcia)
zmena funkčného využitia
intenzifikácia
nová výstavba do roku 2030
- bývanie a občianske vybavenie
výroba a technické vybavenie
zeleň
pešia zóna
vodná plocha

- navrhovaná úprava vodného toku

Kultúrne pamiatky

- vyhlásená pamiatková rezervácia
- návrh rozšírenia pamiatkovej rezervácie
- navrhované ochranné pásmo pamiatkovej rezervácie

Ochrana prírody

- hranica CHKO Biele Karpaty
- chránený areál
- chránený areál - návrh
- prírodná rezervácia
- prírodná pamiatka - návrh
- chránený strom
- danielia aklimatizačná zvernica
- Natura 2000 - územie európskeho významu
- genofondovo významná lokalita
- lesný biotop
- mimolesný biotop

Územný systém ekologickej stability

- biocentrum regionálneho významu
- biocentrum lokálneho významu
- biokoridor nadregionálneho významu
- biokoridor regionálneho významu
- biokoridor lokálneho významu

Ochrana lesa

- les
- ochranné pásmo lesa
- hranica ochranného lesa
- hranica lesa osobitného určenia
- bod vstupu pešej trasy do Breziny
- kontaktná zóna lesoparku Brezina

Ochrana životného prostredia

Hlukové limity

- 1. hlukové ochranné pásmo letiska
- 2. hlukové ochranné pásmo letiska
- 3. hlukové ochranné pásmo letiska

Limity radónového rizika

- oblasť stredného radónového rizika

Limity zaťaženia územia pachmi

- hranica PHO areálov živočíšnej výroby

Ochranné pásmo pohrebísk

- stav
- návrh

Doprava

- ochranné pásmo komunikácií
- ochranné pásmo Železnice

Ochranné pásmo letiska

- os vzletových a približovacích priestorov
- vzletová a pristávacia dráha
- pás vzletovej a pristávacej dráhy
- Prevádzkové plochy letiska
- smer priblíženia k vzletovej a pristávacej dráhe
- OP prechodových plôch
- OP kužeľovej plochy
- OP vzletových a približovacích priestorov
- OP proti nebezpečným a klamlivým svetlám
- OP proti laserovému žiareniu
- OP leteckých pozemných zariadení
- OP ornitologicke vnútorné
- OP ornitologicke vonkajšie
- OP s obmedzením stavieb vzdušných vedení VN a VVN
- prírodné prekážky
- prírodné prekážky vzlet 04
- prírodné prekážky vzlet 22

Ochranné pásmo trávinatej plochy

- os vzletových a približovacích priestorov trávinatej plochy
- vzletová a pristávacia dráha trávinatej plochy
- pás vzletovej a pristávacej dráhy trávinatej plochy
- OP vzletových a približovacích priestorov trávinatej plochy
- smer priblíženia k vzletovej a pristávacej dráhe trávinatej plochy
- OP prechodových plôch trávinatej plochy

Limity ASR

- ochranné pásmo areálov ASR
- výnimka z ochranného pásma areálov ASR
- ochranné pásmo telekomunikačných zariadení ASR
- ochranné pásmo rádioreléového spoja IRT 2000 Trenčín
- hranica súhlasu vojenskej správy

Pôda

- chránená poľnohospodárska pôda
- erózne ohrozené plochy na ornej pôde
- odvodnenia
- závlahy

Geológia

- evidovaný zosuv
- dobývací priestor

Skládky

- upravená skládka (prekrytie, terénne úpravy a pod.)
- opustená skládka bez prekrytia (nelegálna skládka)

Pásma hygienickej ochrany vodného hospodárstva

- chránená vodohospodárska oblasť
- PHO vodného zdroja 1°
- PHO vodného zdroja 2° - vnútorné
- PHO vodného zdroja 2° - vonkajšie
- ochranné pásmo prírodných liečivých zdrojov v Trenčianskych Tepliciach 2° a 3°

Odvádzanie a čistenie odpadových vôd

- areál čistiarne odpadových vôd
- areál pravobrežnej ČOV - 2. etapa - návrh
- PHO čistiarne odpadových vôd

Zásobovanie energiami

- ochranné pásmo elektrického vedenia a transformátorovne
- ochranné pásmo VTL plynovodu
- bezpečnostné pásmo VTL plynovodu

- hranica inundačného územia

Regulatívny funkčného využitia územia

UC 01 polyfunkčné územie mestského centra

- UC 01 A centrálny mestský blok
- UC 01 B mestský obytný blok
- UC 01 C polyfunkčný mestský blok v pôvodnej malopodlažnej zástavbe s prioritnou funkciou občianskeho vybavenia

UB 01 obytné územie - rodinné domy

UB 02 obytné územie - nadštandardné rodinné domy a rezidencie

UB 03 obytné územie - mestské vily a intenzívna malopodlažná zástavba

UB 04 obytné územie - bytové domy

- UB 04 A bytové domy malopodlažné
- UB 04 B bytové domy viacpodlažné

UB 05 obytné územie - zmiešaná zástavba viacpodlažnými aj malopodlažnými bytovými domami a rodinnými domami

UB 06 obytné územie - zmiešaná zástavba malopodlažnými bytovými domami a rodinnými domami

UB/O polyfunkčná zóna bývania a občianskeho vybavenia

UO 01 nešpecifikované verejné / nekomerčné vybavenie

- UO 01 A nekomerčné vybavenie samostatné (areálové)
- UO 01 B zmiešané vybavenie s plošnou prevahou nekomerčných zariadení
- UO 01 C verejný športový areál pri školskom zariadení

UO 02 územie verejného vybavenia - komerčné zariadenia

- UO 02 A športové plochy samostatné
- UO 02 B nešpecifikované komerčné vybavenie
- UO 02 C zmiešané vybavenie s plošnou prevahou komerčných zariadení

UR 01 mestské rekreačné a športové plochy

UR 02 intenzívne využívané prírodné rekreačno-športové plochy

UR 03 územia kapacitných rekreačno-oddychových zariadení a chatových osád

UZ 01 plochy zelene

- UZ 01 A mestský rekreačný les / lesopark
- UZ 01 B verejné parky a parkové úpravy
- UZ 01 C priestor charakteru verejnej zelene so zvýšeným zastúpením plôch a zariadení športovo-rekreačného charakteru
- UZ 01 D cintoríny a pohrebiská
- UZ 01 E sprievodná zeleň komunikácií, hrádzí a zeleň s primárnou izolačnou funkciou
- UZ 01 F sprievodná zeleň vodných tokov a zeleň s primárnou rekreačnou a ochrannou funkciou
- UZ 01 G záhradkové osady
- UZ 01 H súkromné záhrady a sady
- UZ 01 I vyhradené (neverejné) záhrady
- UZ 01 J ostatná mestská vysoká zeleň

UD 01 územie dopravných zariadení

- UD 01 A zariadenia mestskej a prímestskej hromadnej dopravy (MHD, PHD)
- UD 01 B1 plochy a zariadenia cestnej dopravy - hromadné garáže a parkoviská
- UD 01 B2 plochy a zariadenia cestnej dopravy - ostatné
- UD 01 C plochy, zariadenia a trate železničnej dopravy
- UD 01 D plochy a zariadenia leteckej dopravy
- UD 01 E plochy a zariadenia vodnej dopravy
- UD 01 F plochy a zariadenia špeciálnej dopravy
- UD 01 G pešia zóna
- UD 01 H ostatné pešie plochy

UT 01 územie technického vybavenia a zariadení

- UT 01 A plochy a zariadenia pre zásobovanie vodou
- UT 01 B plochy a zariadenia pre odvádzanie odpadových vôd
- UT 01 C plochy a zariadenia pre zásobovanie elektrickou energiou
- UT 01 E plochy a zariadenia pre zásobovanie teplom
- UT 01 H plochy a zariadenia slúžiace pre úpravu odtokových pomerov a ochranu proti povodňiam

PZ 01 polyfunkčná zóna - administratívno-obchodné funkcie

PZ 02 polyfunkčná zóna - výrobo-obslužné funkcie

PZ 03 polyfunkčná zóna - občianske a dopravné vybavenie

UV 01 výrobné územie - priemyselný park

UV 02 výrobné územie - priemyselná a stavebná výroba

UV 05 výrobné územie - sklady, veľkoobchod, logistika, výrobné služby

UV 06 výrobné územie - poľnohospodárska výroba a služby

UV 07 výrobné územie - rybné hospodárstvo

UA 01 vodné plochy a toky (regulatív sa zobrazuje len pre väčšie plochy a toky)

Výškové regulatívy

SS výšková úroveň existujúcej zástavby

0 úroveň terénu alebo podzemné podlažia

1 NP max. 1 nadzemné podlažie

1 NP+S max. 1 nadzemné podlažie + strešné podlažie

2 NP max. 2 nadzemné podlažia

2 NP+S max. 2 nadzemné podlažia + strešné podlažie

3 NP max. 3 nadzemné podlažia

3 NP+S max. 3 nadzemné podlažia + strešné podlažie

4 NP max. 4 nadzemné podlažia

4 NP+S max. 4 nadzemné podlažia + strešné podlažie

5 NP max. 5 nadzemných podlaží

5 NP+S max. 5 nadzemných podlaží + strešné podlažie

6 NP max. 6 nadzemných podlaží

6 NP+S max. 6 nadzemných podlaží + strešné podlažie

7 NP max. 7 nadzemných podlaží

7 NP+S max. 7 nadzemných podlaží + strešné podlažie

8 NP max. 8 nadzemných podlaží

8 NP+S max. 8 nadzemných podlaží + strešné podlažie

9 NP max. 9 nadzemných podlaží

10 NP max. 10 nadzemných podlaží

11 NP max. 11 nadzemných podlaží

12 NP max. 12 nadzemných podlaží

13 NP max. 13 nadzemných podlaží

14 NP max. 14 nadzemných podlaží

X neurčený výškový regulatív

-D- mestský blok s detailnejšou reguláciou priestorového usporiadania

Špeciálne regulatívy

U ... podľa špecifikácie v Záväznej časti ÚPN mesta

U... špeciálny regulatív dopravných stavieb

... hranica územia s detailnejšou reguláciou

V plochy s výhľadovým funkčným využitím po roku 2030

LEGENDA ZMIEN A DOPLNKOV:

- hranica zastavaného územia - návrh, na vypustenie z ÚPN
- ochranné pásmo komunikácií, na vypustenie z ÚPN
- ochranné pásmo Železnice, na vypustenie z ÚPN
- ochranné pásmo lesa, na vypustenie z ÚPN
- ochranné pásmo pohrebísk, na vypustenie z ÚPN
- prvok ÚSES, na vypustenie z ÚPN
- hranica územia s detailnejšou reguláciou, na vypustenie z ÚPN
- ochranné pásmo elektrického vedenia, na vypustenie z ÚPN
- popis na vypustenie z ÚPN

DOPLNENIE LEGENDY VÝKRESU:

Komunikácie

- stav návrh
- diaľnica
- diaľničný privádzač
- rýchlostná komunikácia
- cesta I. triedy
- cesta II. a III. triedy
- mestská komunikácia triedy B1
- mestská komunikácia triedy B1 - tunel
- mestská komunikácia triedy B2
- mestská komunikácia triedy B3
- mestská komunikácia triedy C1
- ostatné dôležité mestské komunikácie

Železnica

- stav návrh výhľad
- železničná trať elektrifikovaná, dvojkolejná
- železničná trať elektrifikovaná, jednokolejná
- samostatná trať mestskej koľajovej dopravy
- železničná vlečka
- lanovka

- ochranné pásmo heliportu

- poloha pre kotvenie 1 hausbótu s verejne prístupnou vybavenosťou

- úsek pre kotvenie obytných hausbótov

- hranica mestského bloku

- obecné chránené územie Trenčiansky luh

Regulatívny funkčného využitia územia

UT 01 I Plochy odpadového hospodárstva

Výškové regulatívy

- max. výška zástavby v metroch nad morom

Regulatívy a limity zobrazené v tomto výkrese sú záväzné len pre riešené územie mesta Trenčín

ÚZEMNÝ PLÁN MESTA TRENČÍN

Zmeny a doplnky č.7



ÚPN mesta Trenčín - Zmeny a doplnky č.7
Regulatívy a limity funkčného
a priestorového využívania územia
M 1 : 5 000

7


Hlavný riešiteľ: Ing. arch. Ľubomír Klaučo
Zodpovedný riešiteľ: Ing. arch. Marek Adamczak
Obstarávateľ: Mesto Trenčín
Spracovateľ: AUREX, spol. s r.o., Bratislava, január 2022



LEGENDA:

- Hranica**
- riešeného územia
 - mestskej časti
 - urbanistického obvodu
 - návrh úpravy admin. hranice mesta Trenčín
 - zastavaného územia - stav
 - zastavaného územia - návrh
 - parcely
 - mapového listu ZMVM 1:5 000

Intervenčné zásahy do územia

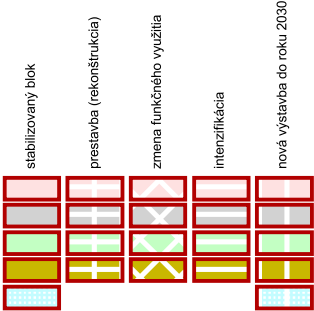

navrhovaná úprava vodného toku

Kultúrne pamiatky

- vyhlásená pamiatková rezervácia
- návrh rozšírenia pamiatkovej rezervácie
- navrhované ochranné pásmo pamiatkovej rezervácie

Ochrana prírody

- hranica CHKO Biele Karpaty
- chránený areál
- chránený areál - návrh
- prírodná rezervácia
- prírodná pamiatka - návrh
- chránený strom
- danielia aklimatizačná zvernica
- Natura 2000 - územie európskeho významu
- genofondovo významná lokalita
- lesný biotop
- mimolesný biotop

Územný systém ekologickej stability

- biocentrum regionálneho významu
- biocentrum lokálneho významu
- biokoridor nadregionálneho významu
- biokoridor regionálneho významu
- biokoridor lokálneho významu

Ochrana lesa

- les
- ochranné pásmo lesa
- hranica ochranného lesa
- hranica lesa osobitného určenia
- bod vstupu pešej trasy do Breziny
- kontaktná zóna lesoparku Brezina

Ochrana životného prostredia

Hlukové limity

- 1. hlukové ochranné pásmo letiska
- 2. hlukové ochranné pásmo letiska
- 3. hlukové ochranné pásmo letiska

Limity radónového rizika

- oblasť stredného radónového rizika

Limity zaťaženia územia pachmi

- hranica PHO areálov živočíšnej výroby

Ochranné pásmo pohrebísk

- stav
- návrh

Doprava

- ochranné pásmo komunikácií
- ochranné pásmo železnice

Ochranné pásmo letiska

- os vzletových a približovacích priestorov
- vzletová a pristávacia dráha
- pás vzletovej a pristávacej dráhy
- Prevádzkové plochy letiska
- smer priblíženia k vzletovej a pristávacej dráhe
- OP prechodových plôch
- OP kuželovej plochy
- OP vzletových a približovacích priestorov
- OP proti nebezpečným a klamlivým svetlám
- OP proti laserovému žiareniu
- OP leteckých pozemných zariadení
- OP ornitologicke vnútorné
- OP ornitologicke vonkajšie
- OP s obmedzením stavieb vzdušných vedení VN a VVN
- prírodné prekážky
- prírodné prekážky vzlet 04
- prírodné prekážky vzlet 22

Ochranné pásmo trávinatej plochy

- os vzletových a približovacích priestorov trávinatej plochy
- vzletová a pristávacia dráha trávinatej plochy
- pás vzletovej a pristávacej dráhy trávinatej plochy
- OP vzletových a približovacích priestorov trávinatej plochy
- smer priblíženia k vzletovej a pristávacej dráhe trávinatej plochy
- OP prechodových plôch trávinatej plochy

Limity ASR

- ochranné pásmo areálov ASR
- výnimka z ochranného pásma areálov ASR
- ochranné pásmo telekomunikačných zariadení ASR
- ochranné pásmo rádioreléového spoja IRT 2000 Trenčín
- hranica súhlasu vojenskej správy

Pôda

- chránená poľnohospodárska pôda

- erózne ohrozené plochy na ornej pôde
- odvodnenia
- závlahy

Geológia

- evidovaný zosuv
- dobývací priestor

Skládky

- upravená skládka (prekrytie, terénne úpravy a pod.)
- opustená skládka bez prekrytia (nelegálna skládka)

Pásma hygienickej ochrany vodného hospodárstva

- chránená vodohospodárska oblasť
- PHO vodného zdroja 1°
- PHO vodného zdroja 2° - vnútorné
- PHO vodného zdroja 2° - vonkajšie
- ochranné pásmo prírodných liečivých zdrojov v Trenčianskych Tepliciach 2° a 3°

Odvádzanie a čistenie odpadových vôd

- areál čistiarne odpadových vôd
- areál pravobrežnej ČOV - 2. etapa - návrh
- PHO čistiarne odpadových vôd

Zásobovanie energiami

- ochranné pásmo elektrického vedenia a transformátorovne
- ochranné pásmo VTL plynovodu
- bezpečnostné pásmo VTL plynovodu

- hranica inundačného územia

ÚZEMNÝ PLÁN MESTA TRENČÍN

v znení zmien a doplnkov č. 1 - 6



Regulatívny funkčnýho využitia územia

UC 01 polyfunkčné územie mestského centra

- UC 01 A centrálny mestský blok
- UC 01 B mestský obytný blok
- UC 01 C polyfunkčný mestský blok v pôvodnej malopodlažnej zástavbe s prioritnou funkciou občianskeho vybavenia

UB 01 obytné územie - rodinné domy

UB 02 obytné územie - nadštandardné rodinné domy a rezidencie

UB 03 obytné územie - mestské vily a intenzívna malopodlažná zástavba

UB 04 obytné územie - bytové domy

- UB 04 A bytové domy malopodlažné
- UB 04 B bytové domy viacpodlažné

UB 05 obytné územie - zmiešaná zástavba viacpodlažnými aj malopodlažnými bytovými domami a rodinnými domami

UB 06 obytné územie - zmiešaná zástavba malopodlažnými bytovými domami a rodinnými domami

UB/O polyfunkčná zóna bývania a občianskeho vybavenia

- UO 01 nešpecifikované verejné / nekomerčné vybavenie
- UO 01 A nekomerčné vybavenie samostatné (areálové)
- UO 01 B zmiešané vybavenie s plošnou prevahou nekomerčných zariadení
- UO 01 C verejný športový areál pri školskom zariadení

UO 02 územie verejného vybavenia - komerčné zariadenia

- UO 02 A športové plochy samostatné
- UO 02 B nešpecifikované komerčné vybavenie
- UO 02 C zmiešané vybavenie s plošnou prevahou komerčných zariadení

UR 01 mestské rekreačné a športové plochy

UR 02 intenzívne využívané prírodné rekreačno-športové plochy

UR 03 územia kapacitných rekreačno-oddychových zariadení a chatových osád

UZ 01 plochy zelene

- UZ 01 A mestský rekreačný les / lesopark
- UZ 01 B verejné parky a parkové úpravy
- UZ 01 C priestor charakteru verejnej zelene so zvýšeným zastúpením plôch a zariadení športovo-rekreačného charakteru
- UZ 01 D cintoríny a pohrebiská
- UZ 01 E sprievodná zeleň komunikácií, hrádzí a zeleň s primárnou izolačnou funkciou
- UZ 01 F sprievodná zeleň vodných tokov a zeleň s primárnou rekreačnou a ochrannou funkciou
- UZ 01 G záhradkové osady
- UZ 01 H súkromné záhrady a sady
- UZ 01 I vyhradené (neverejné) záhrady
- UZ 01 J ostatná mestská vysoká zeleň

UD 01 územie dopravných zariadení

- UD 01 A zariadenia mestskej a prímestskej hromadnej dopravy (MHD, PHD)
- UD 01 B1 plochy a zariadenia cestnej dopravy - hromadné garáže a parkoviská
- UD 01 B2 plochy a zariadenia cestnej dopravy - ostatné
- UD 01 C plochy, zariadenia a trate železničnej dopravy
- UD 01 D plochy a zariadenia leteckej dopravy
- UD 01 E plochy a zariadenia vodnej dopravy
- UD 01 F plochy a zariadenia špeciálnej dopravy
- UD 01 G pešia zóna
- UD 01 H ostatné pešie plochy

UT 01 územie technického vybavenia a zariadení

- UT 01 A plochy a zariadenia pre zásobovanie vodou
- UT 01 B plochy a zariadenia pre odvádzanie odpadových vôd
- UT 01 C plochy a zariadenia pre zásobovanie elektrickou energiou
- UT 01 E plochy a zariadenia pre zásobovanie teplotom
- UT 01 H plochy a zariadenia slúžiace pre úpravu odtokových pomerov a ochranu proti povodňiam

PZ 01 polyfunkčná zóna - administratívno-obchodné funkcie

PZ 02 polyfunkčná zóna - výrobná-obslužné funkcie

PZ 03 polyfunkčná zóna - občianske a dopravné vybavenie

UV 01 výrobné územie - priemyselný park

UV 02 výrobné územie - priemyselná a stavebná výroba

UV 05 výrobné územie - sklady, veľkoobchod, logistika, výrobné služby

UV 06 výrobné územie - poľnohospodárska výroba a služby

UV 07 výrobné územie - rybne hospodárstvo

UA 01 vodné plochy a toky (regulatív sa zobrazuje len pre väčšie plochy a toky)

Výškové regulatívy

SS výšková úroveň existujúcej zástavby

0 úroveň terénu alebo podzemné podlažia

1 NP max. 1 nadzemné podlažie

1 NP+S max. 1 nadzemné podlažie + strešné podlažie

2 NP max. 2 nadzemné podlažia

2 NP+S max. 2 nadzemné podlažia + strešné podlažie

3 NP max. 3 nadzemné podlažia

3 NP+S max. 3 nadzemné podlažia + strešné podlažie

4 NP max. 4 nadzemné podlažia

4 NP+S max. 4 nadzemné podlažia + strešné podlažie

5 NP max. 5 nadzemných podlaží

5 NP+S max. 5 nadzemných podlaží + strešné podlažie

6 NP max. 6 nadzemných podlaží

6 NP+S max. 6 nadzemných podlaží + strešné podlažie

7 NP max. 7 nadzemných podlaží

7 NP+S max. 7 nadzemných podlaží + strešné podlažie

8 NP max. 8 nadzemných podlaží

8 NP+S max. 8 nadzemných podlaží + strešné podlažie

9 NP max. 9 nadzemných podlaží

10 NP max. 10 nadzemných podlaží

11 NP max. 11 nadzemných podlaží

12 NP max. 12 nadzemných podlaží

13 NP max. 13 nadzemných podlaží

14 NP max. 14 nadzemných podlaží

X neurčený výškový regulatív

-D- mestský blok s detailnejšou reguláciou priestorového usporiadania

Špeciálne regulatívy

U ... podľa špecifikácie v Záväznej časti ÚPN mesta

U... špeciálny regulatív dopravných stavieb

• • •

hranica územia s detailnejšou reguláciou

V

plochy s výhľadovým funkčným využitím po roku 2030

Regulatívy a limity zobrazené v tomto výkrese sú záväzné len pre riešené územie mesta Trenčín




ÚPN mesta Trenčín - zmeny a doplnky č.7
**Regulatívy a limity funkčného
a priestorového využívania územia**
M 1 : 5 000

7


Hlavný riešiteľ: Ing. arch. Dušan Kostovský
Zodpovedný riešiteľ: Ing. arch. Dušan Kostovský
Obstarávateľ: Mesto Trenčín
Spracovateľ: AUREX, spol. s r.o., Bratislava, apríl 2021






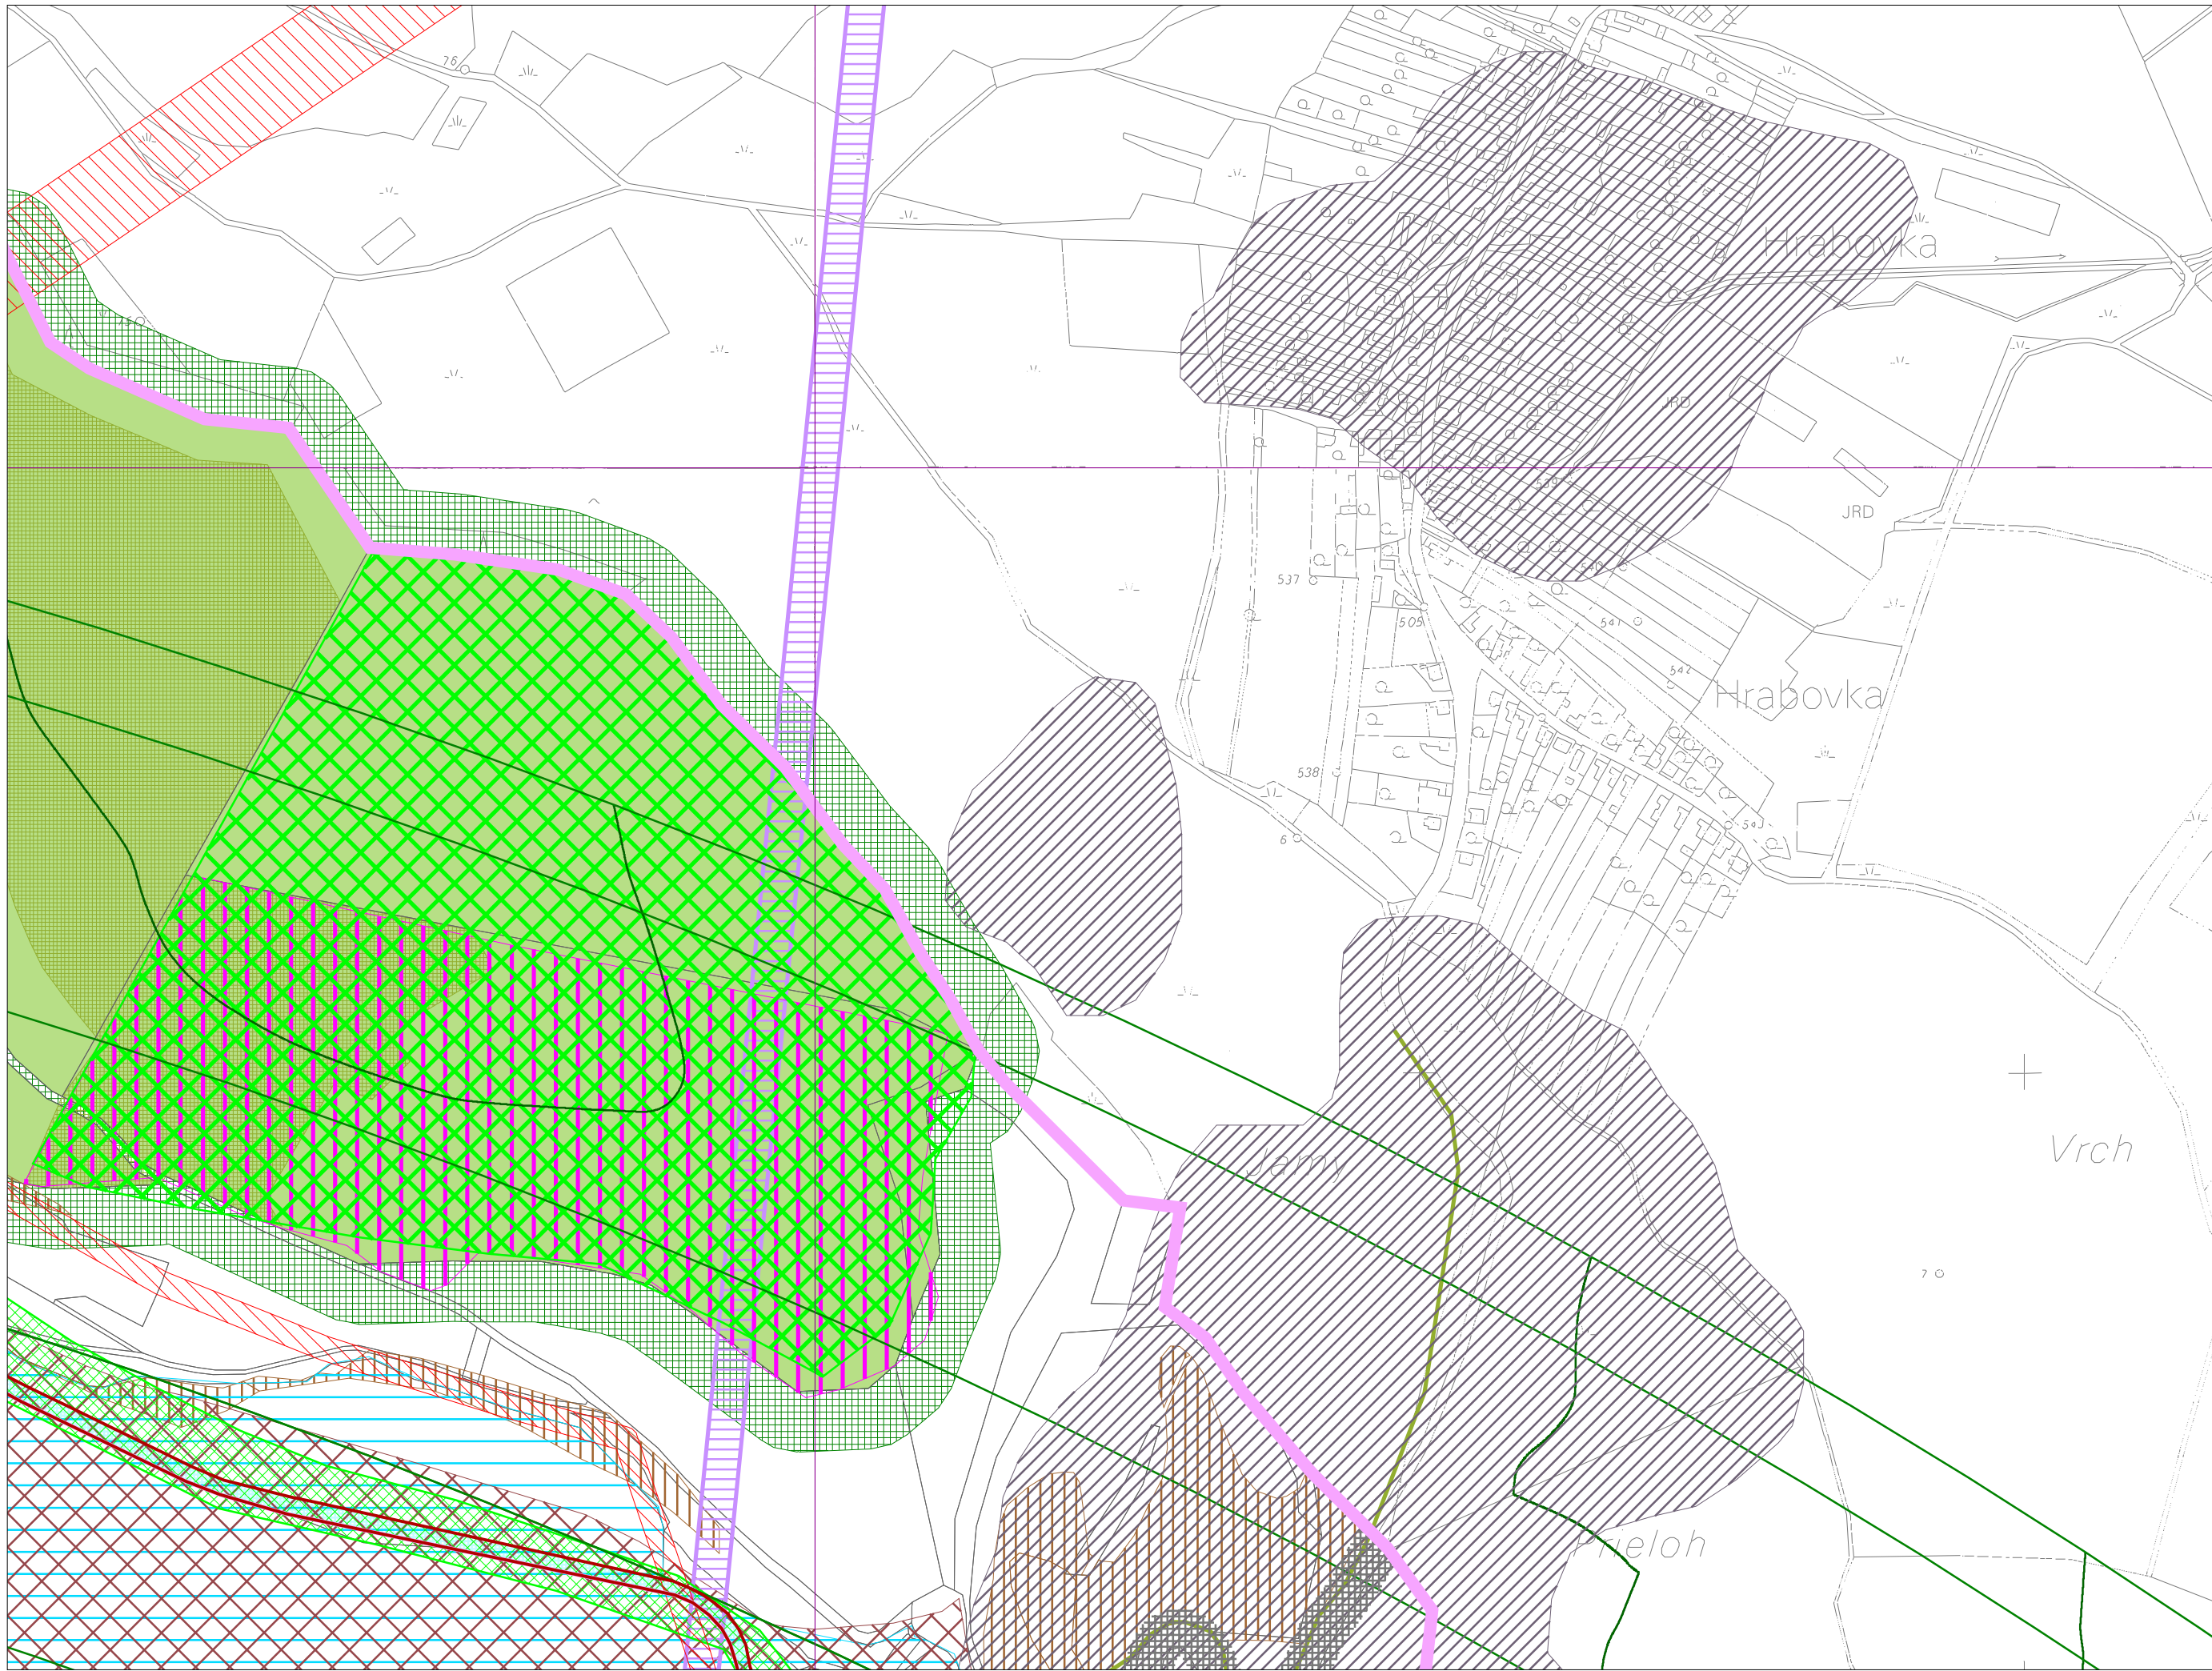





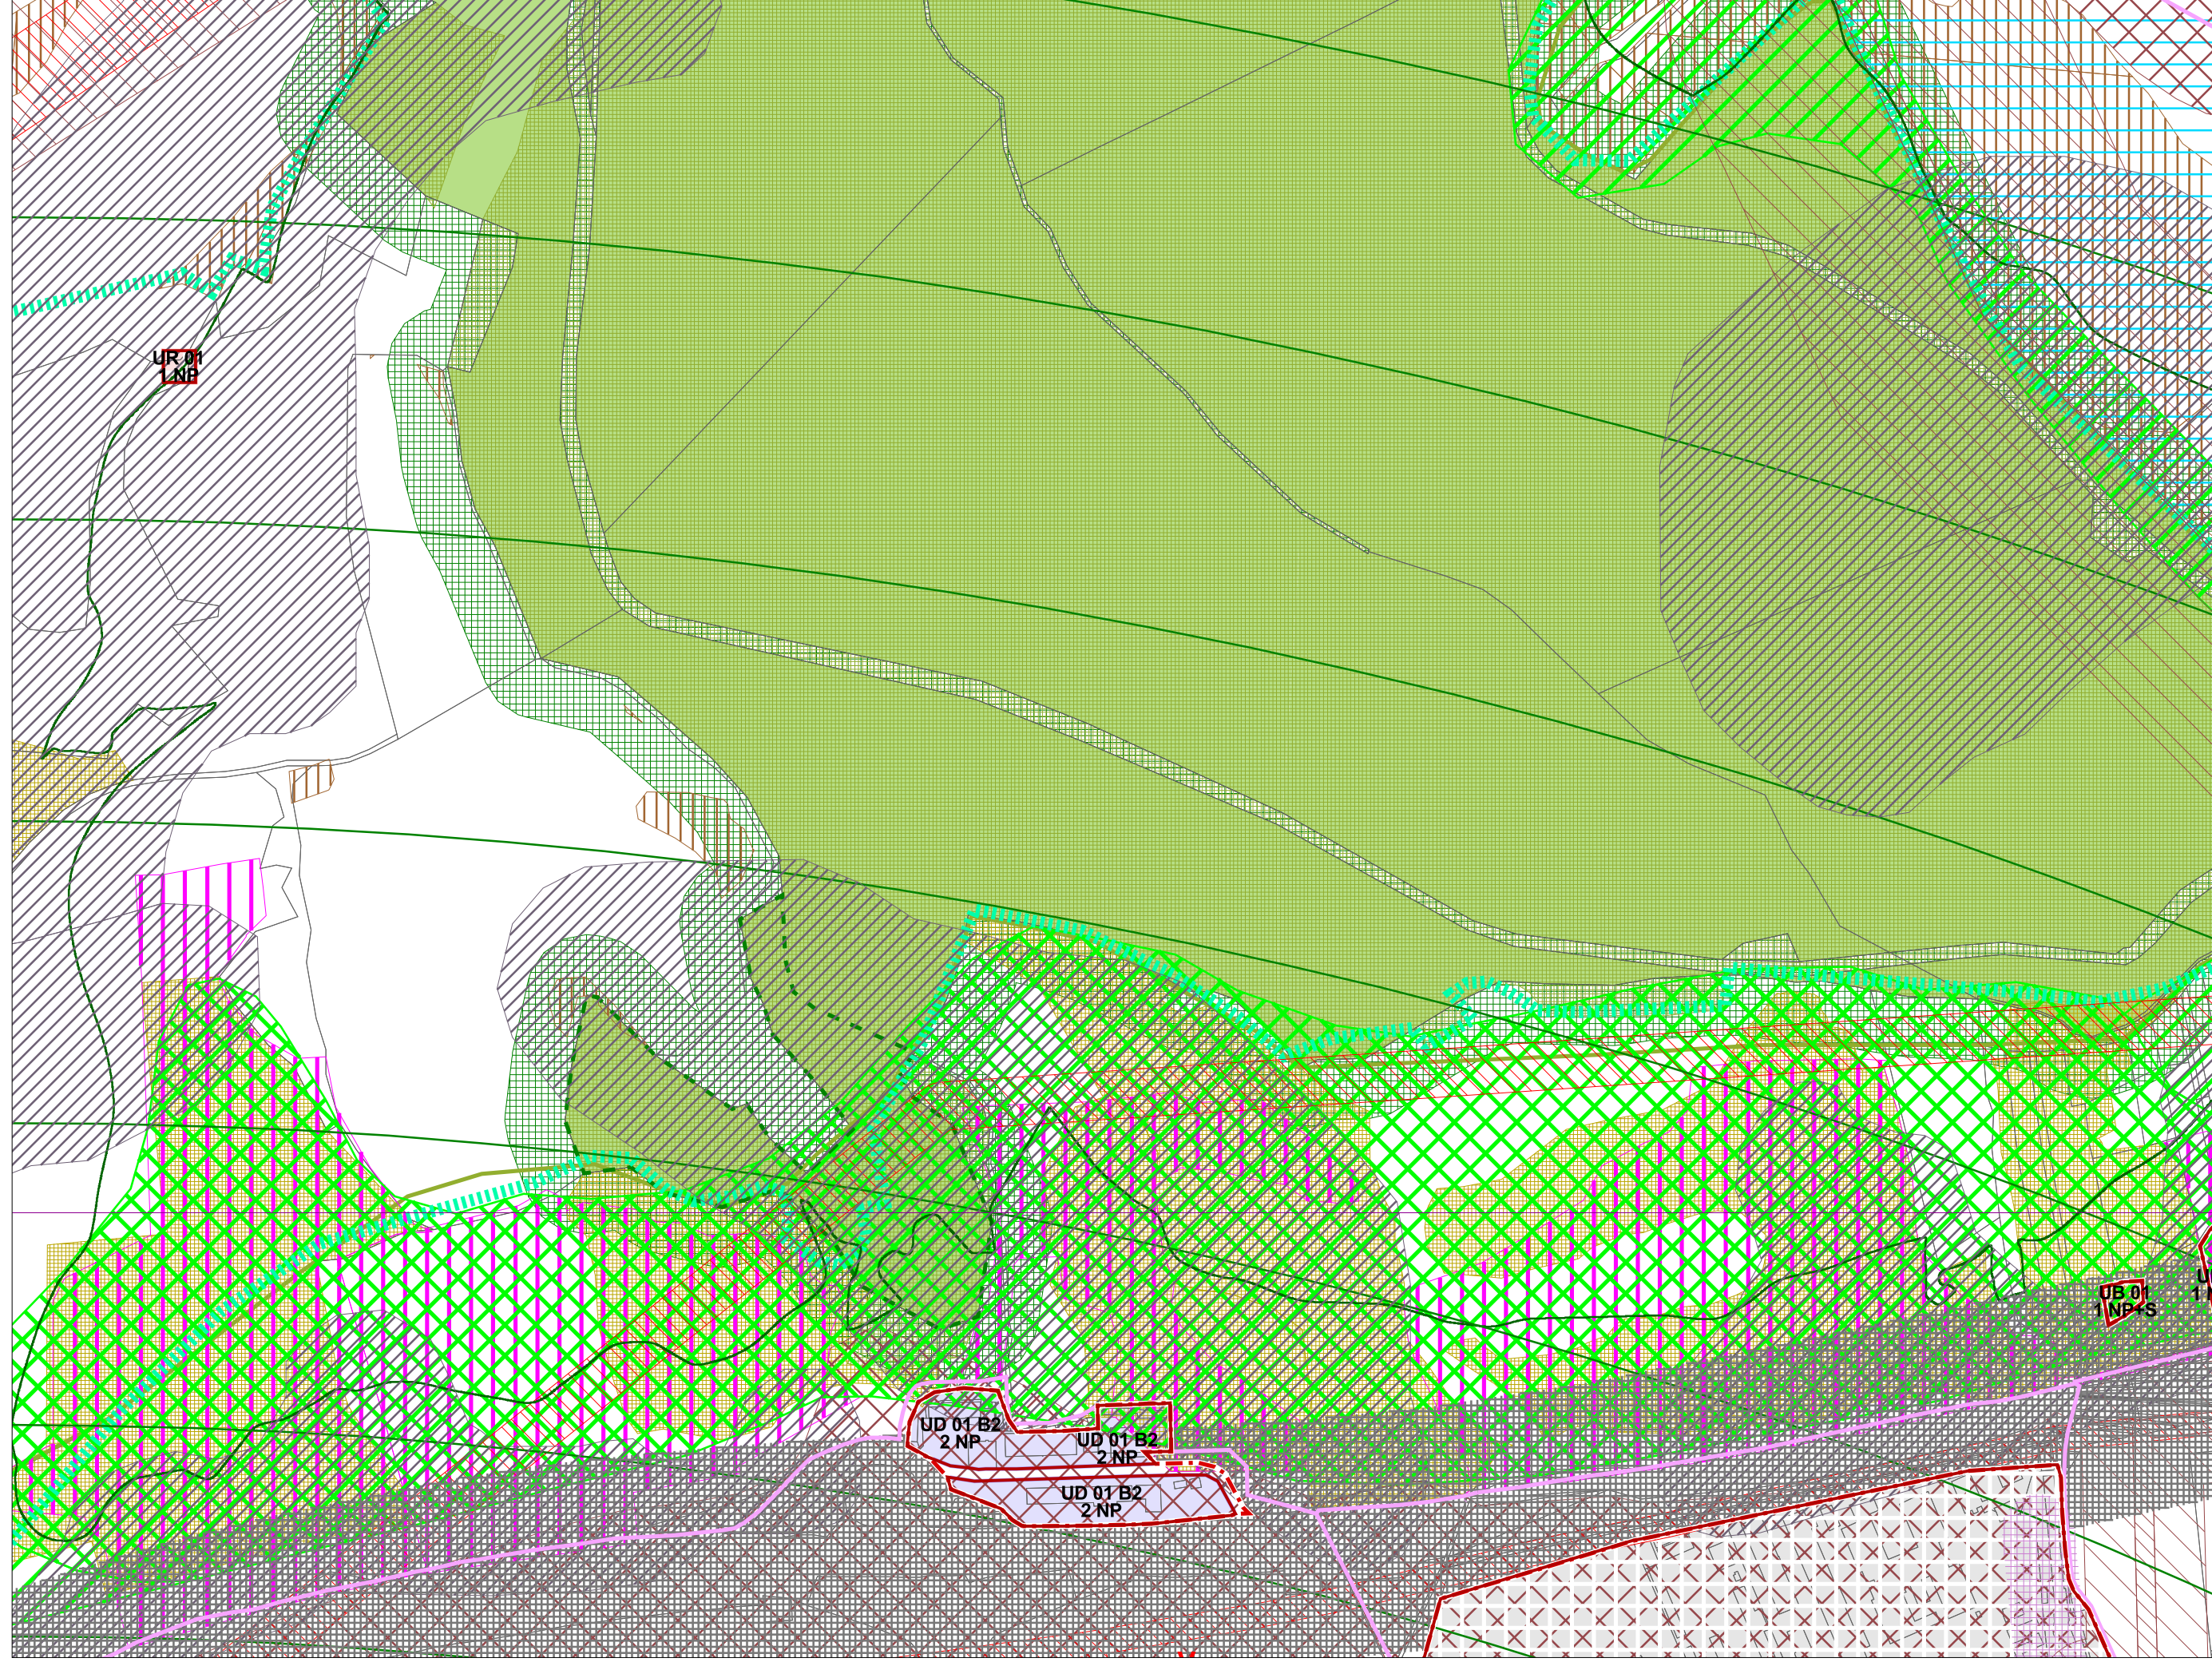




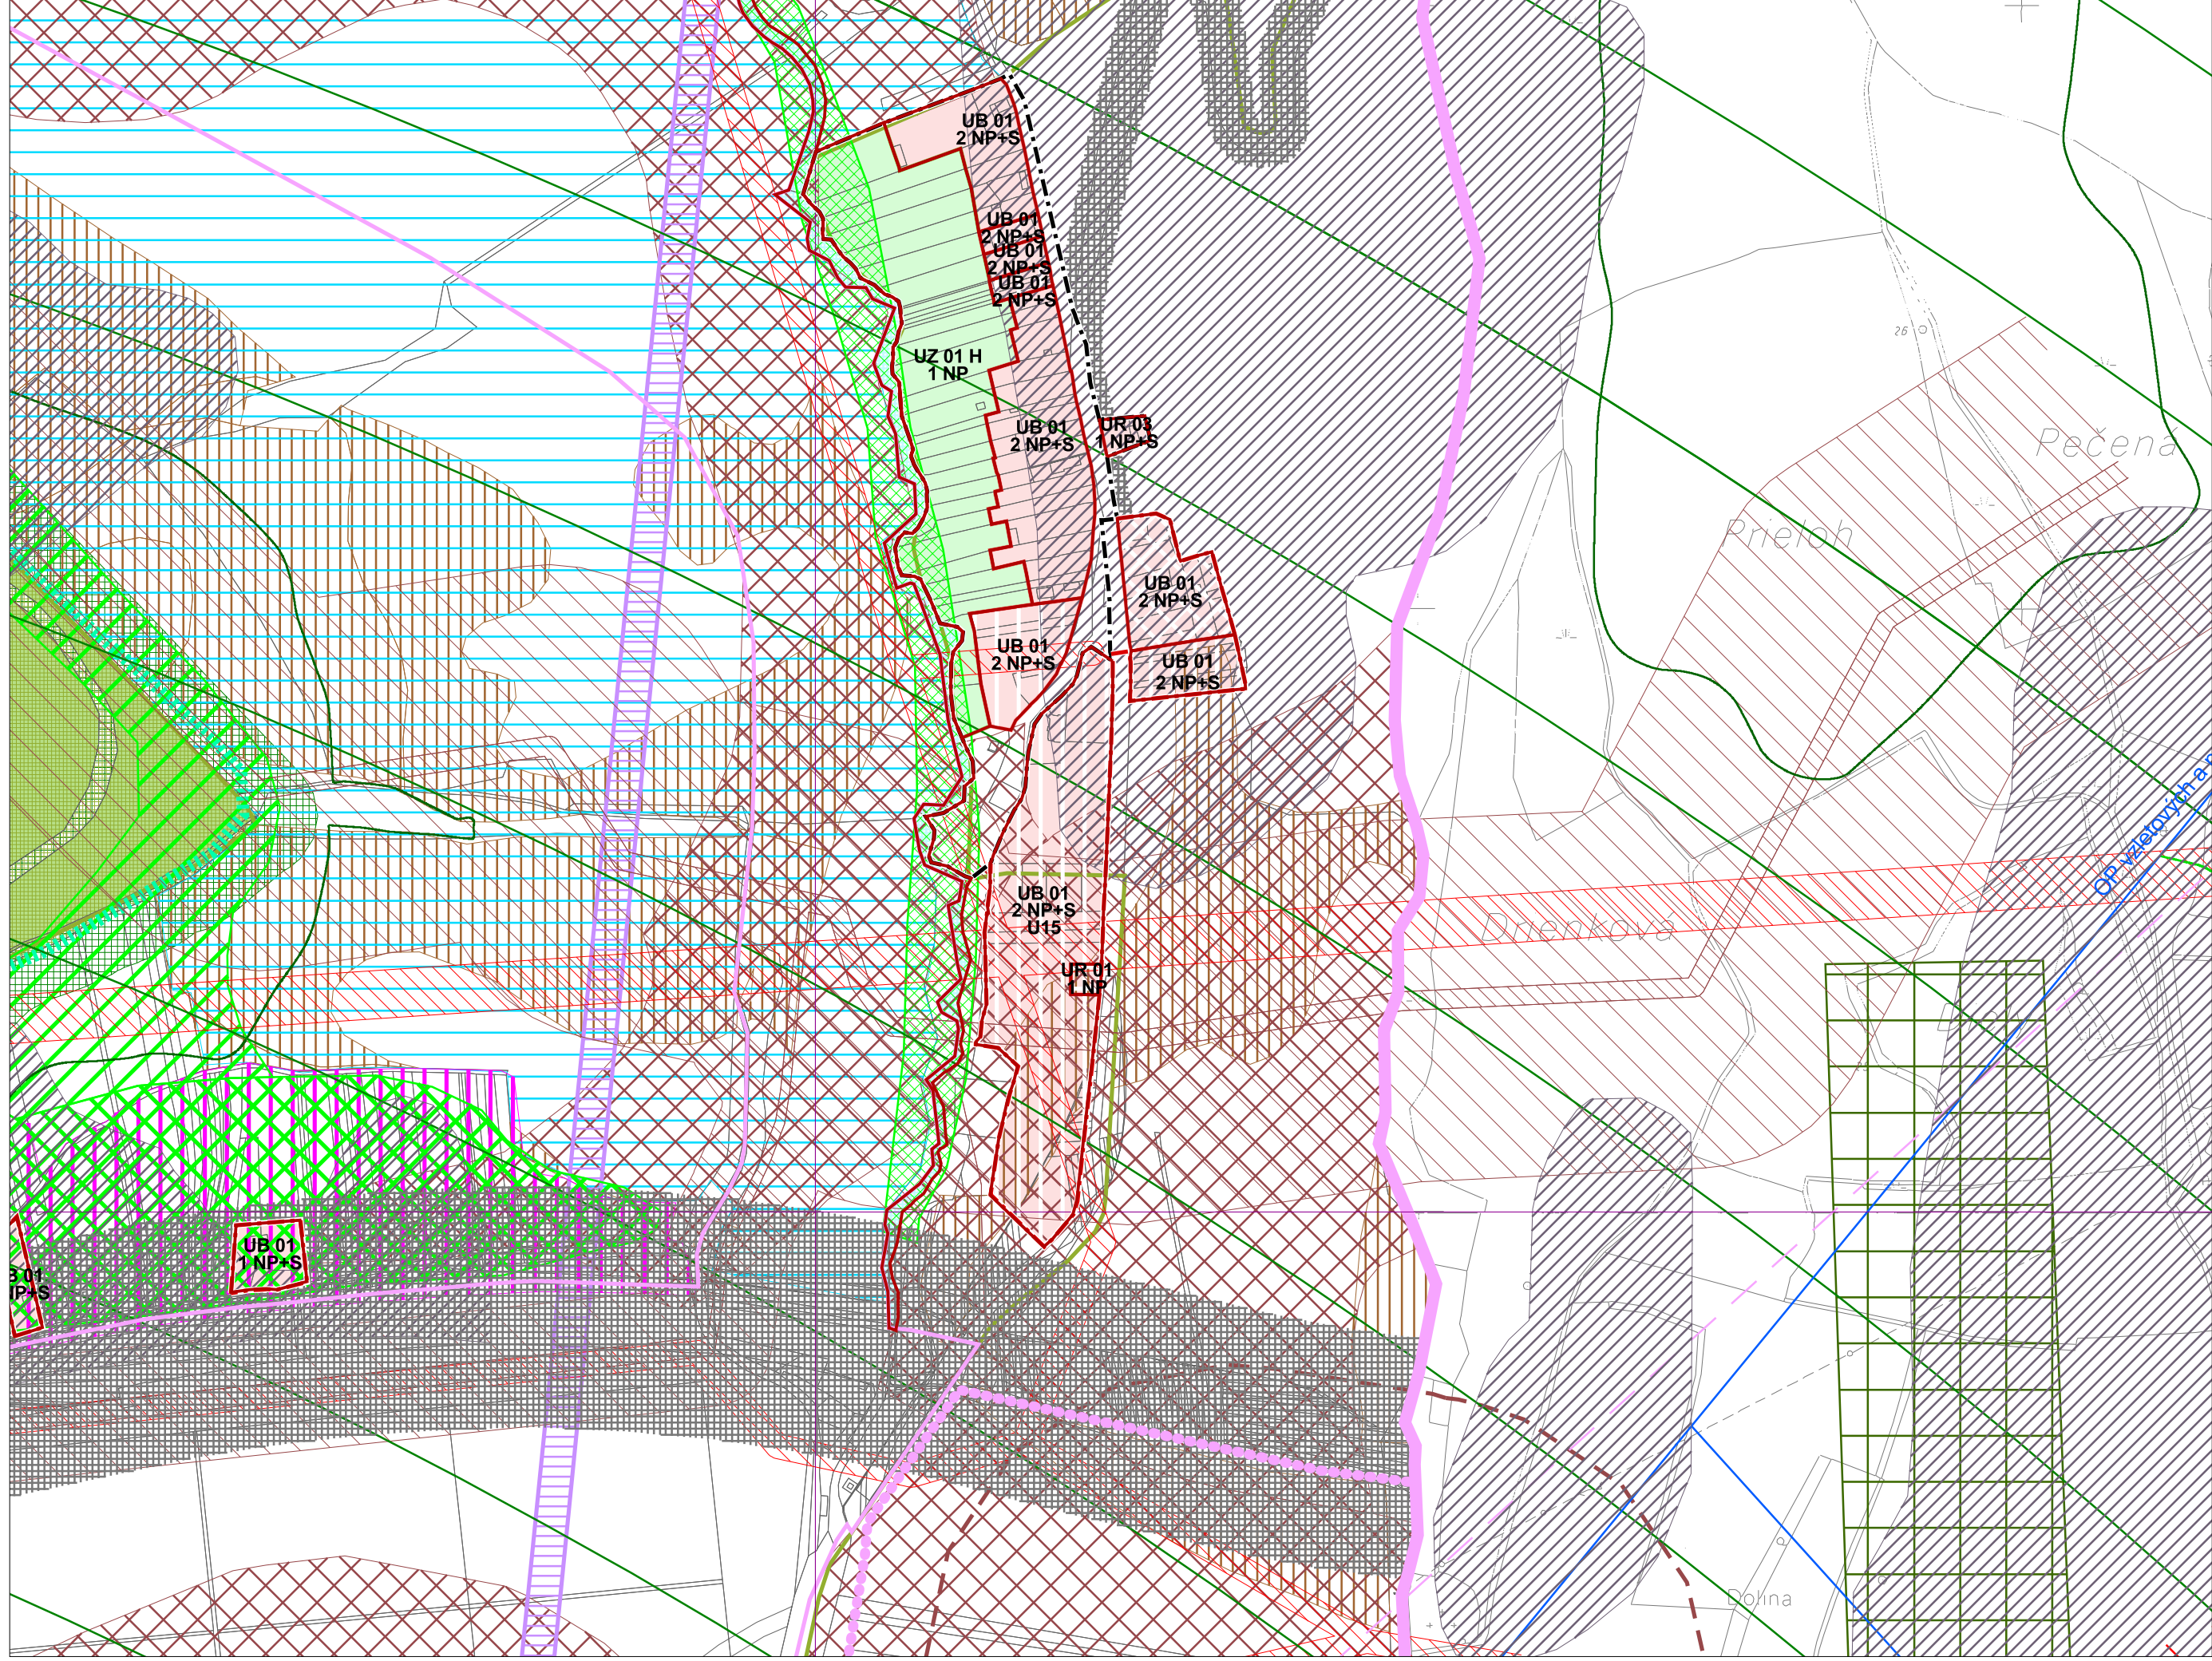

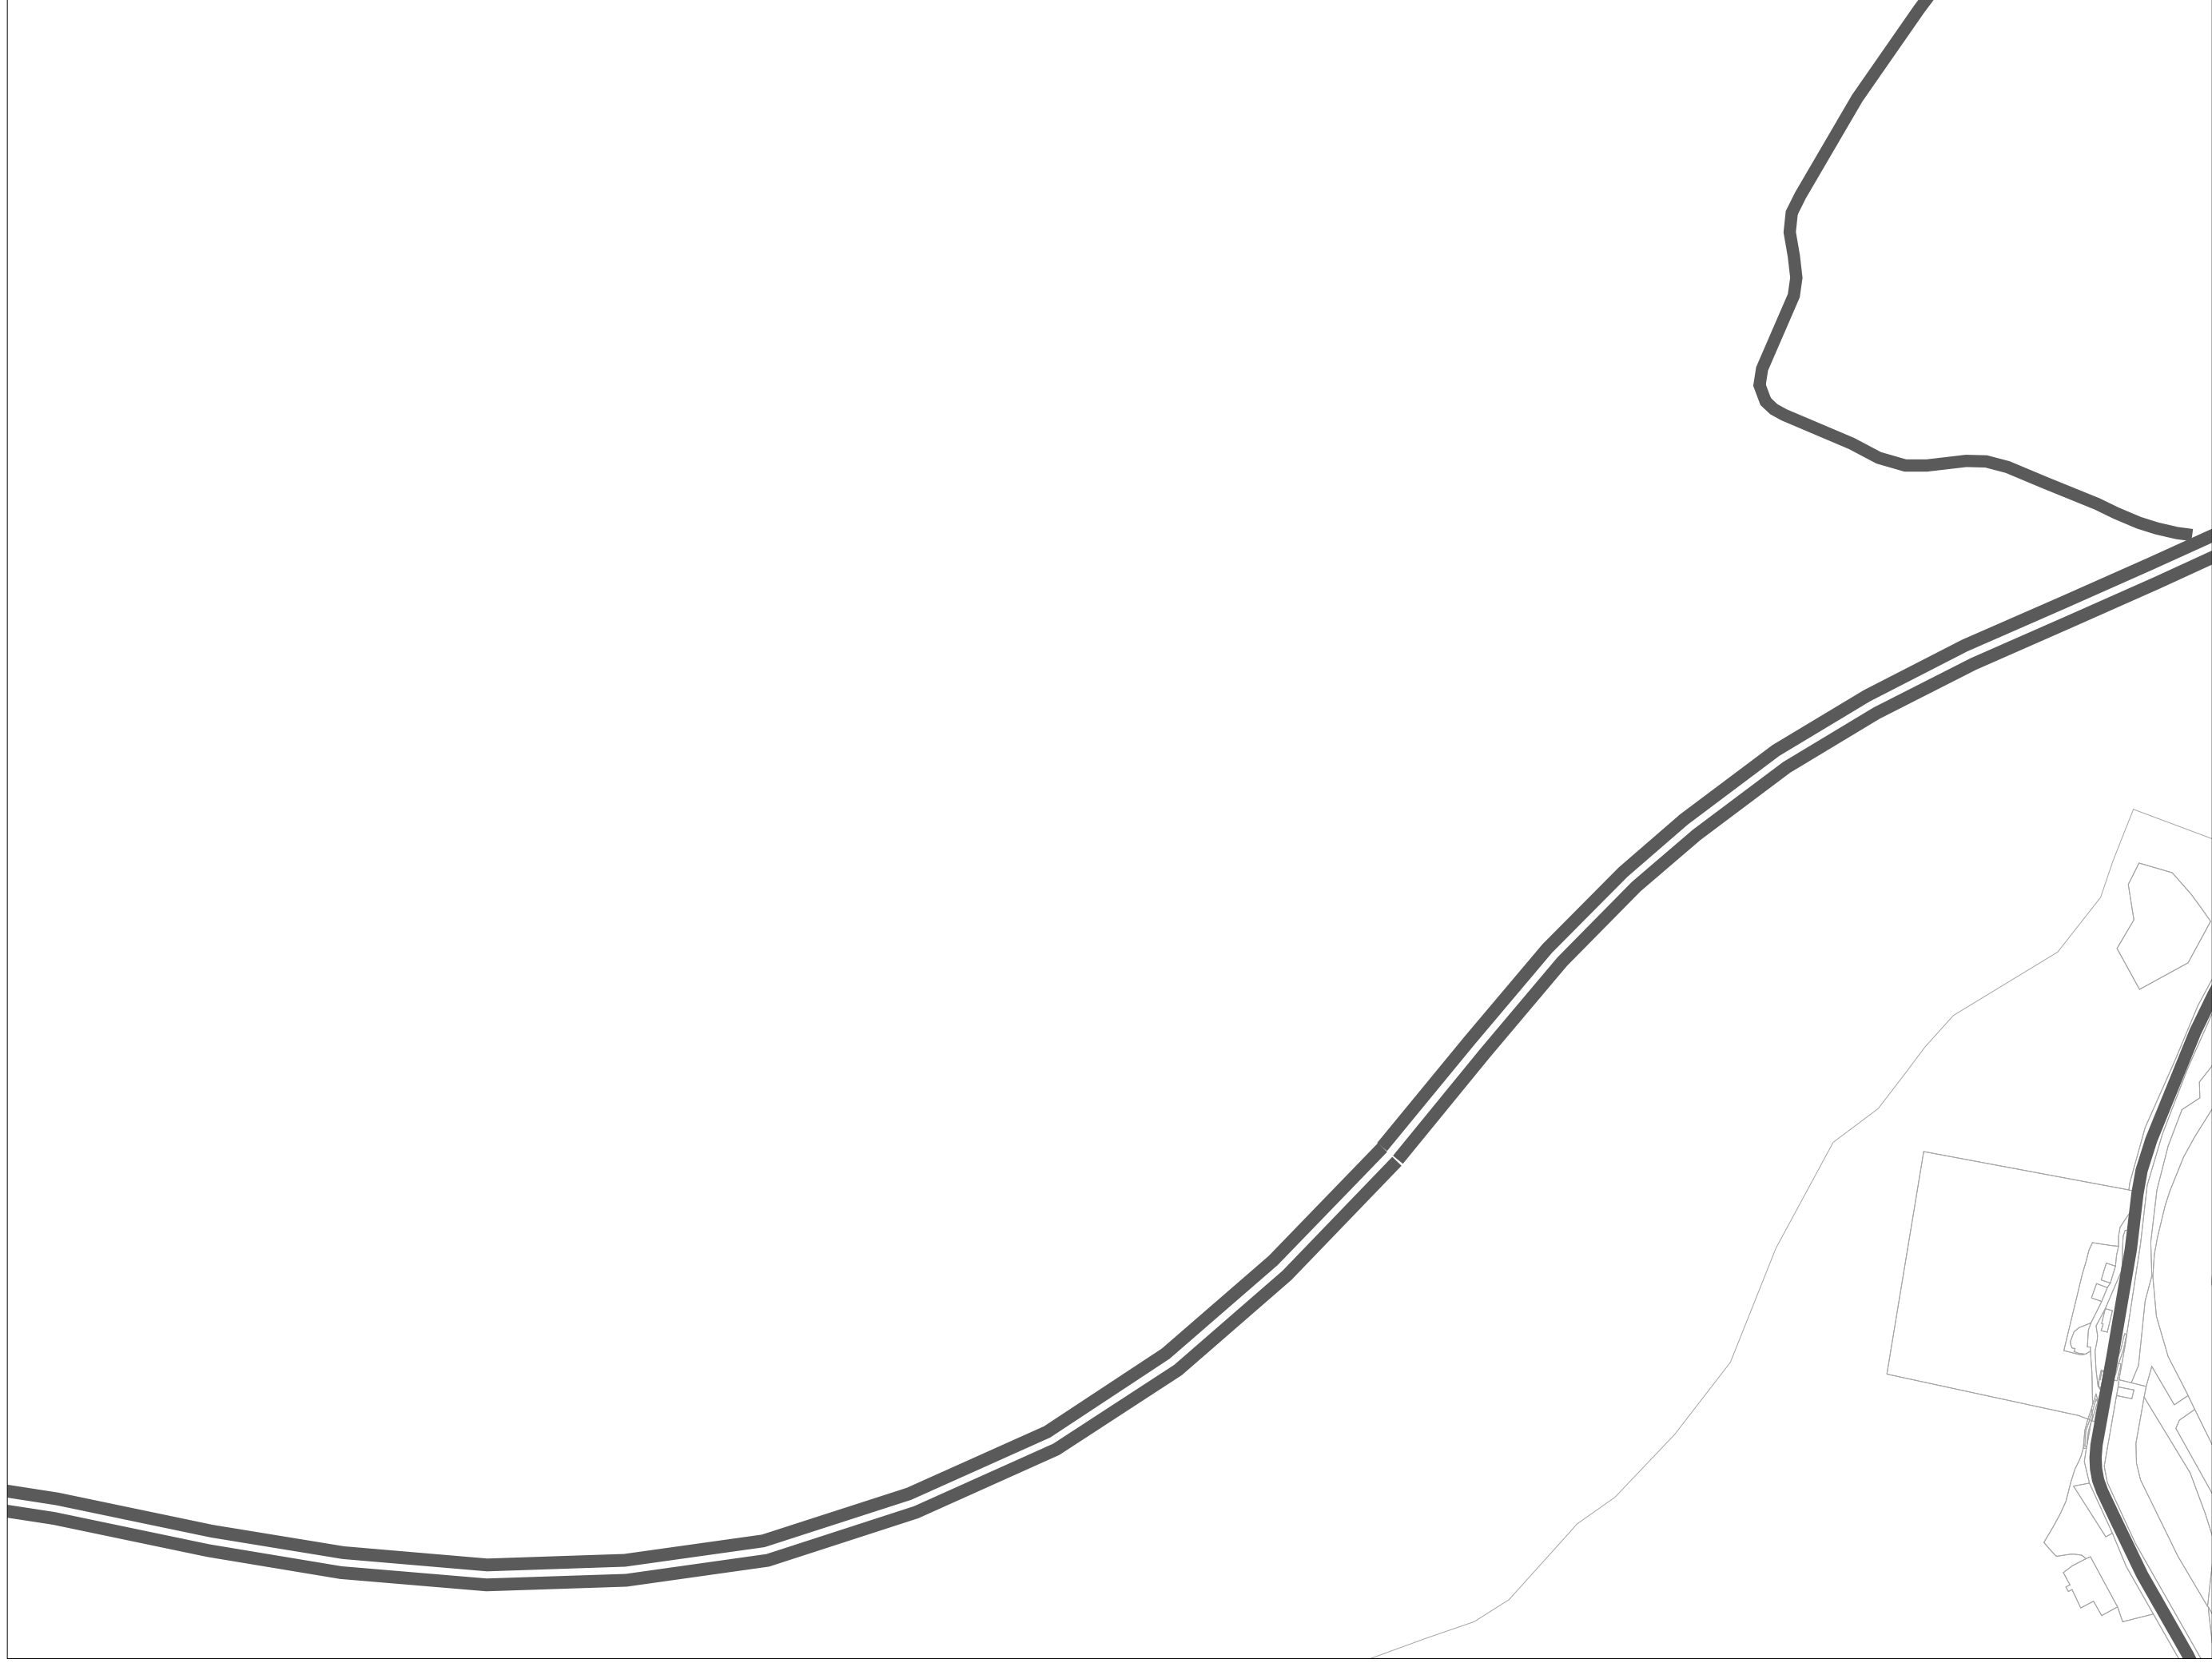

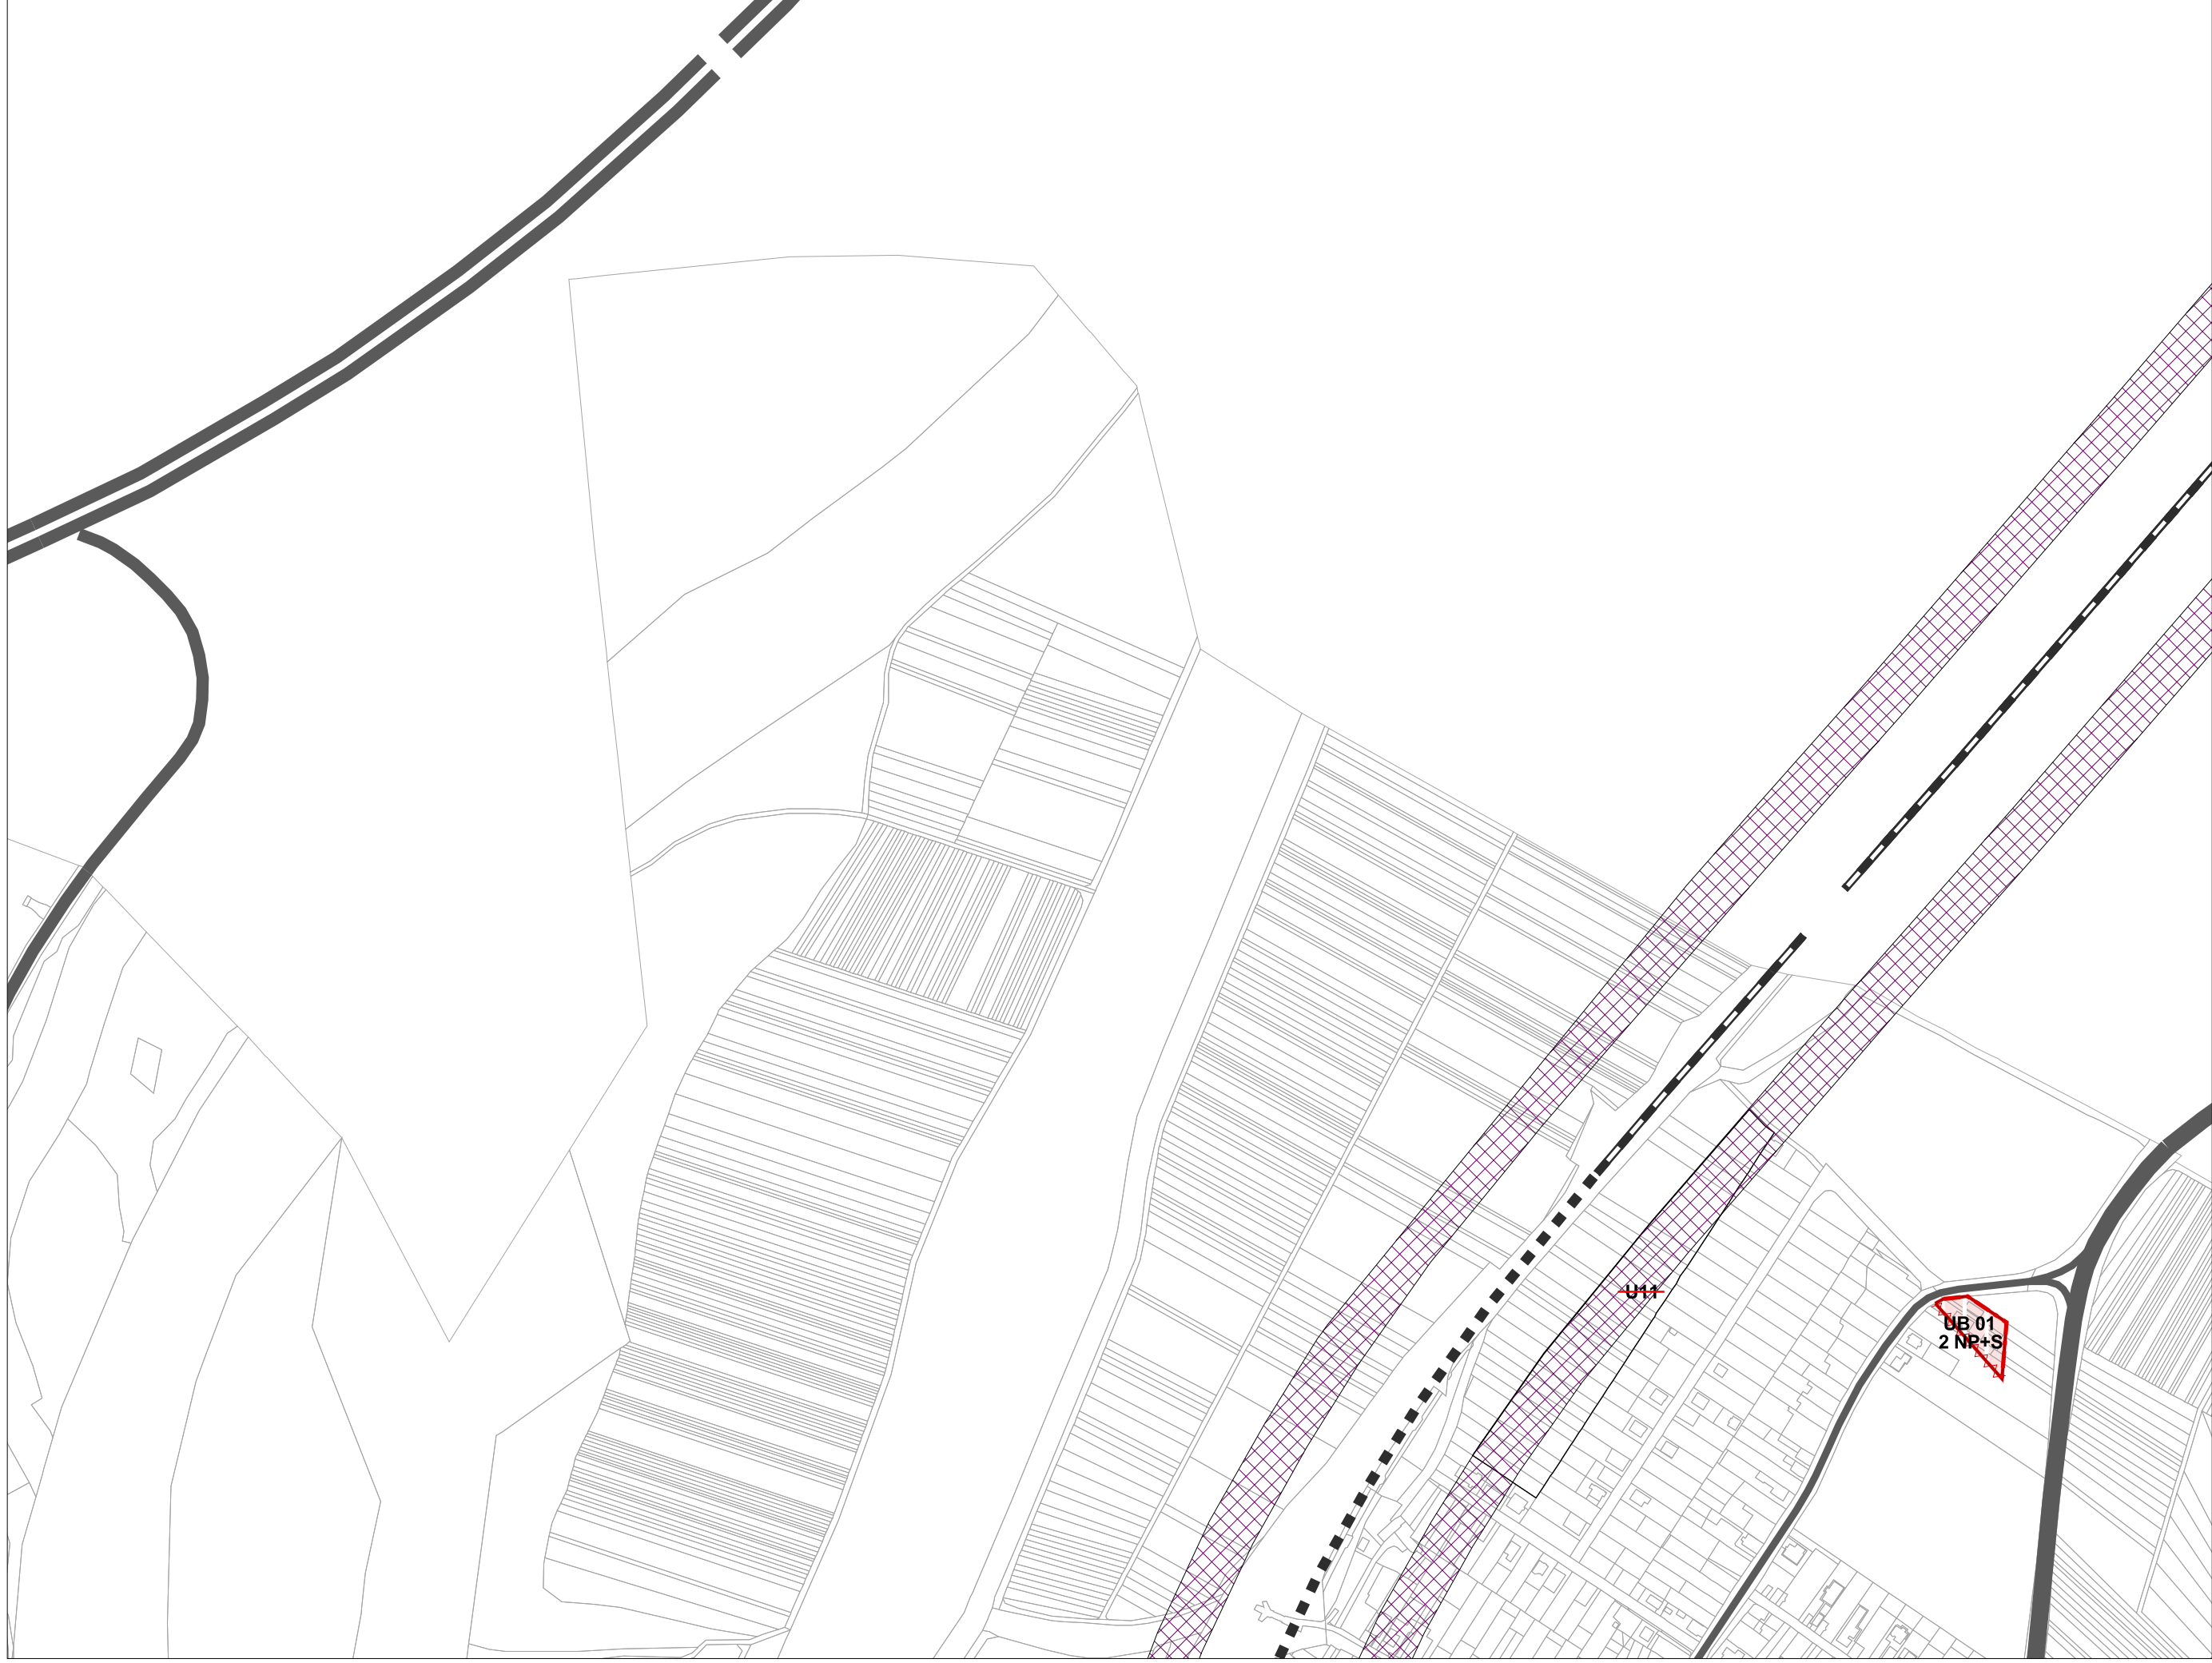


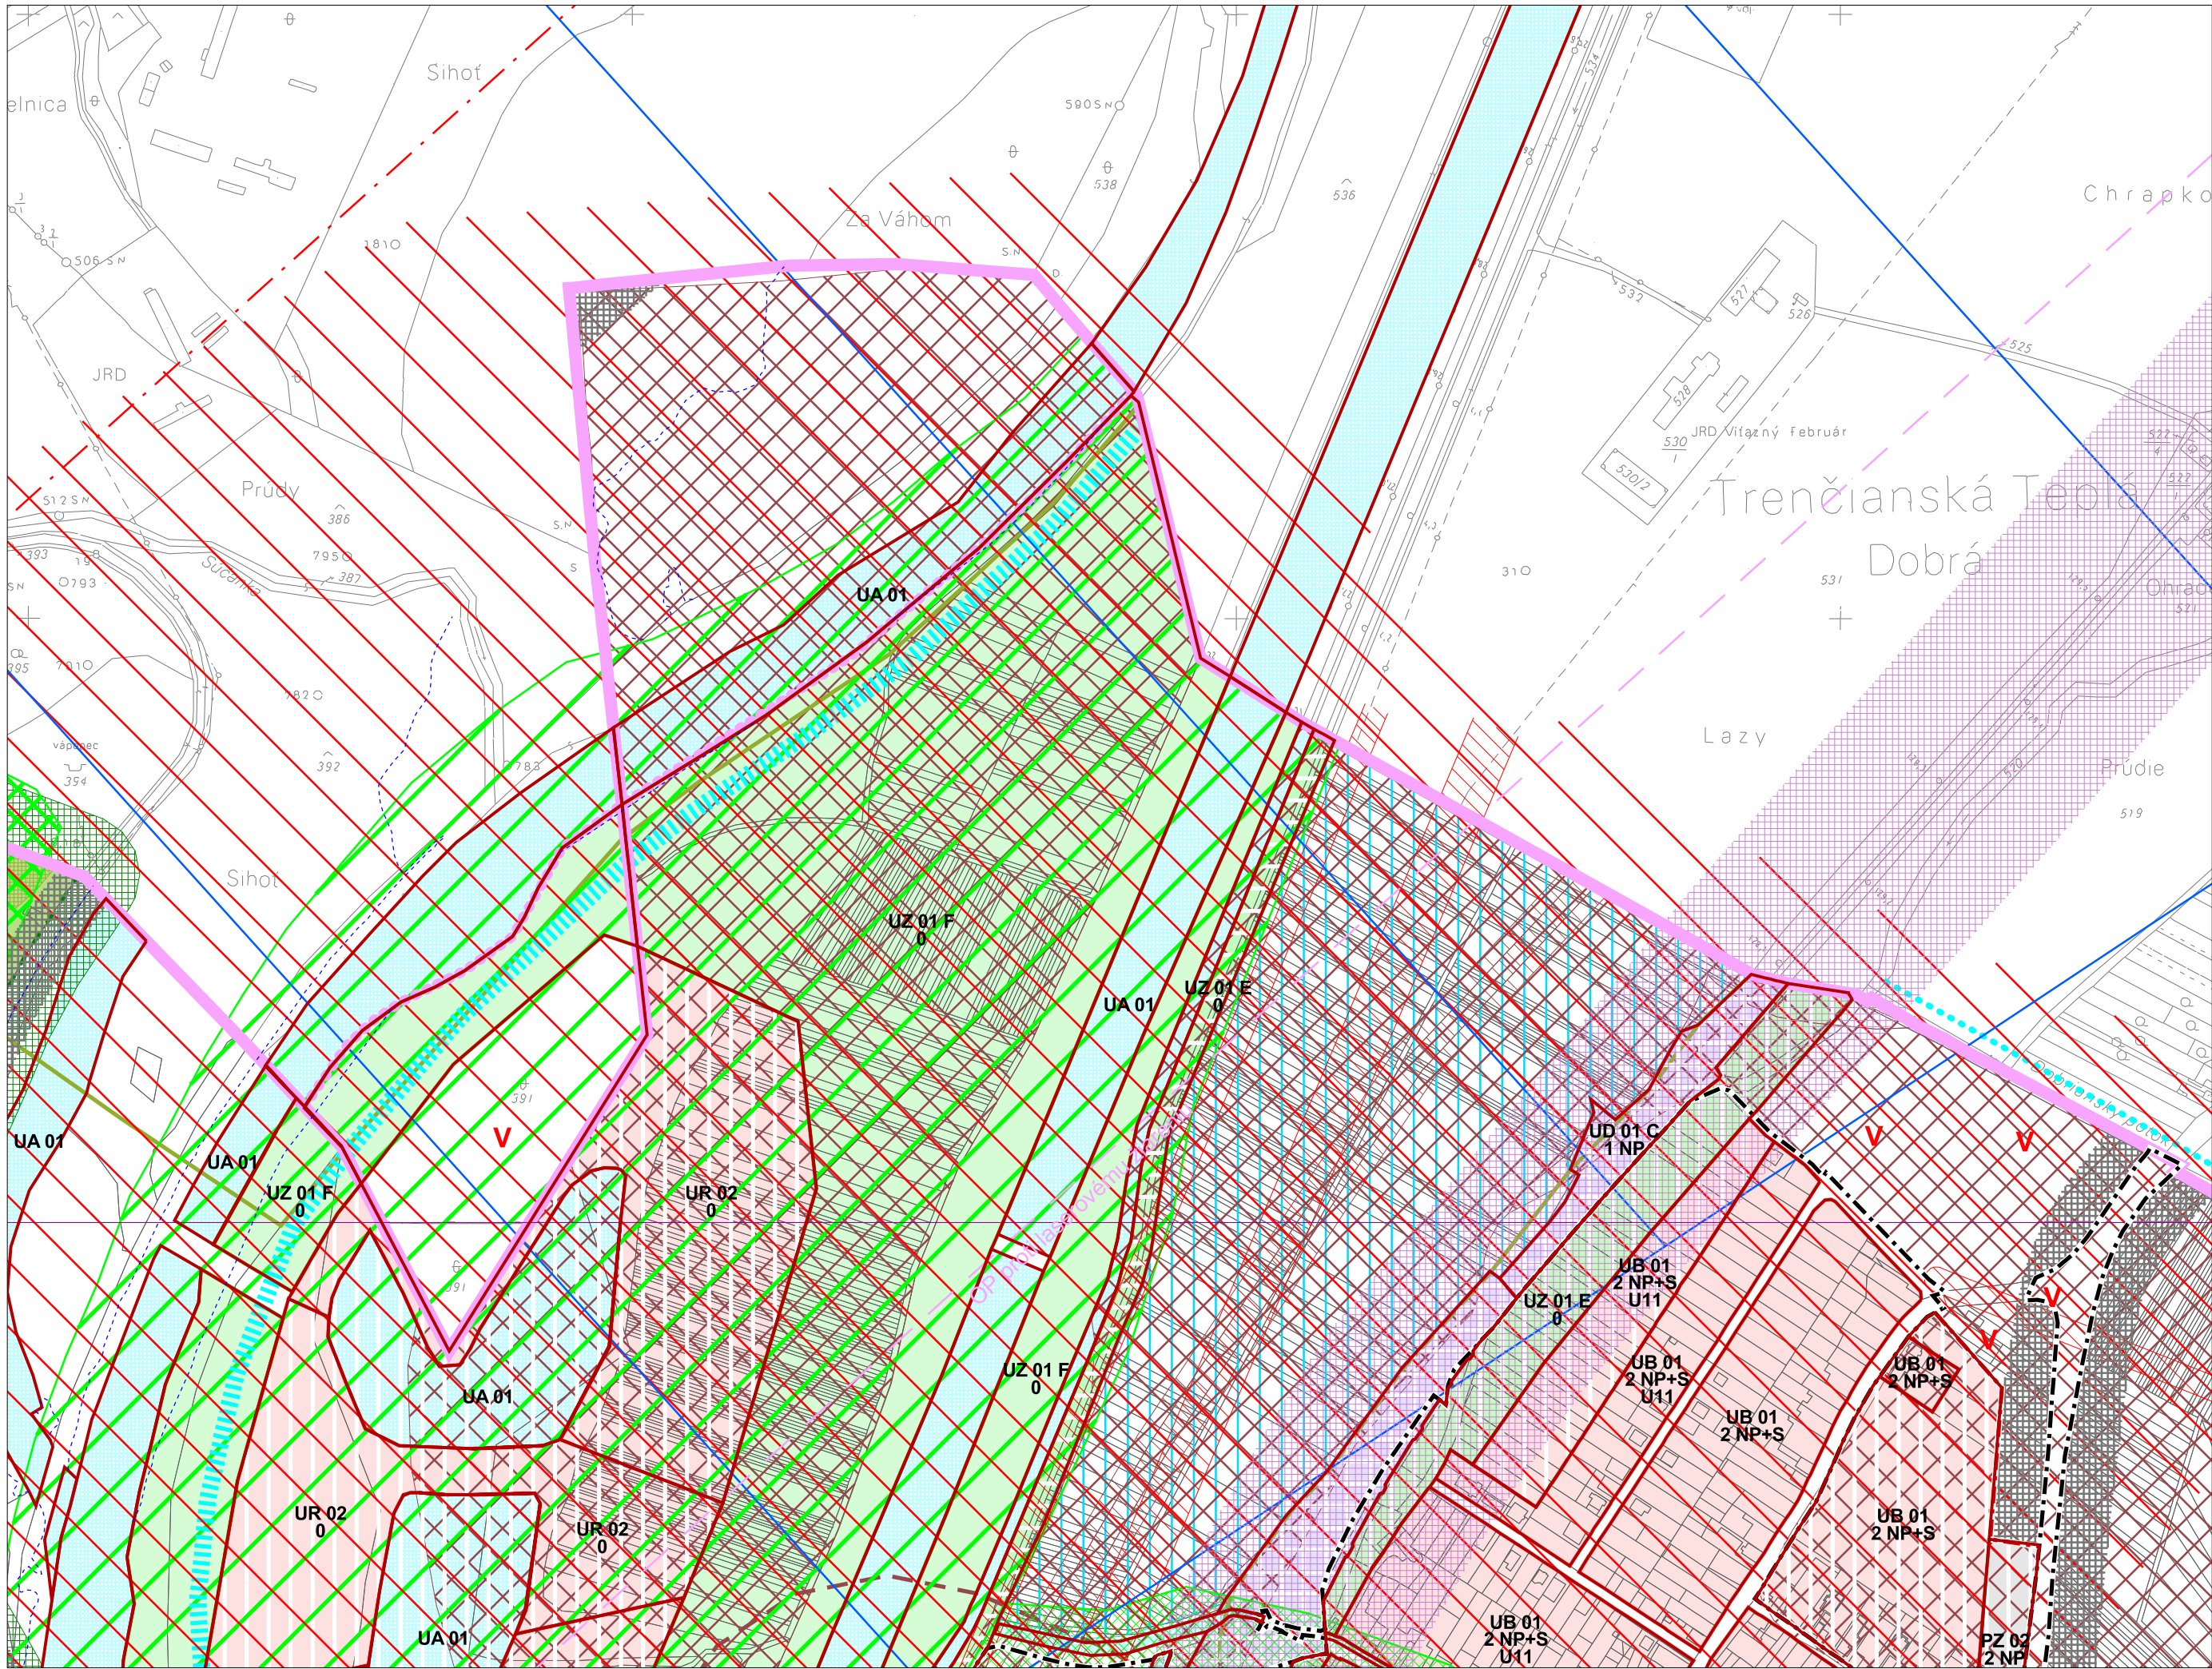



M 1:5 000
sekcia: E


7. Regulatívy a limity funkčného
a priestorového využívania územia


Územný plán mesta Trenčín
v znení ZaD č.1-6

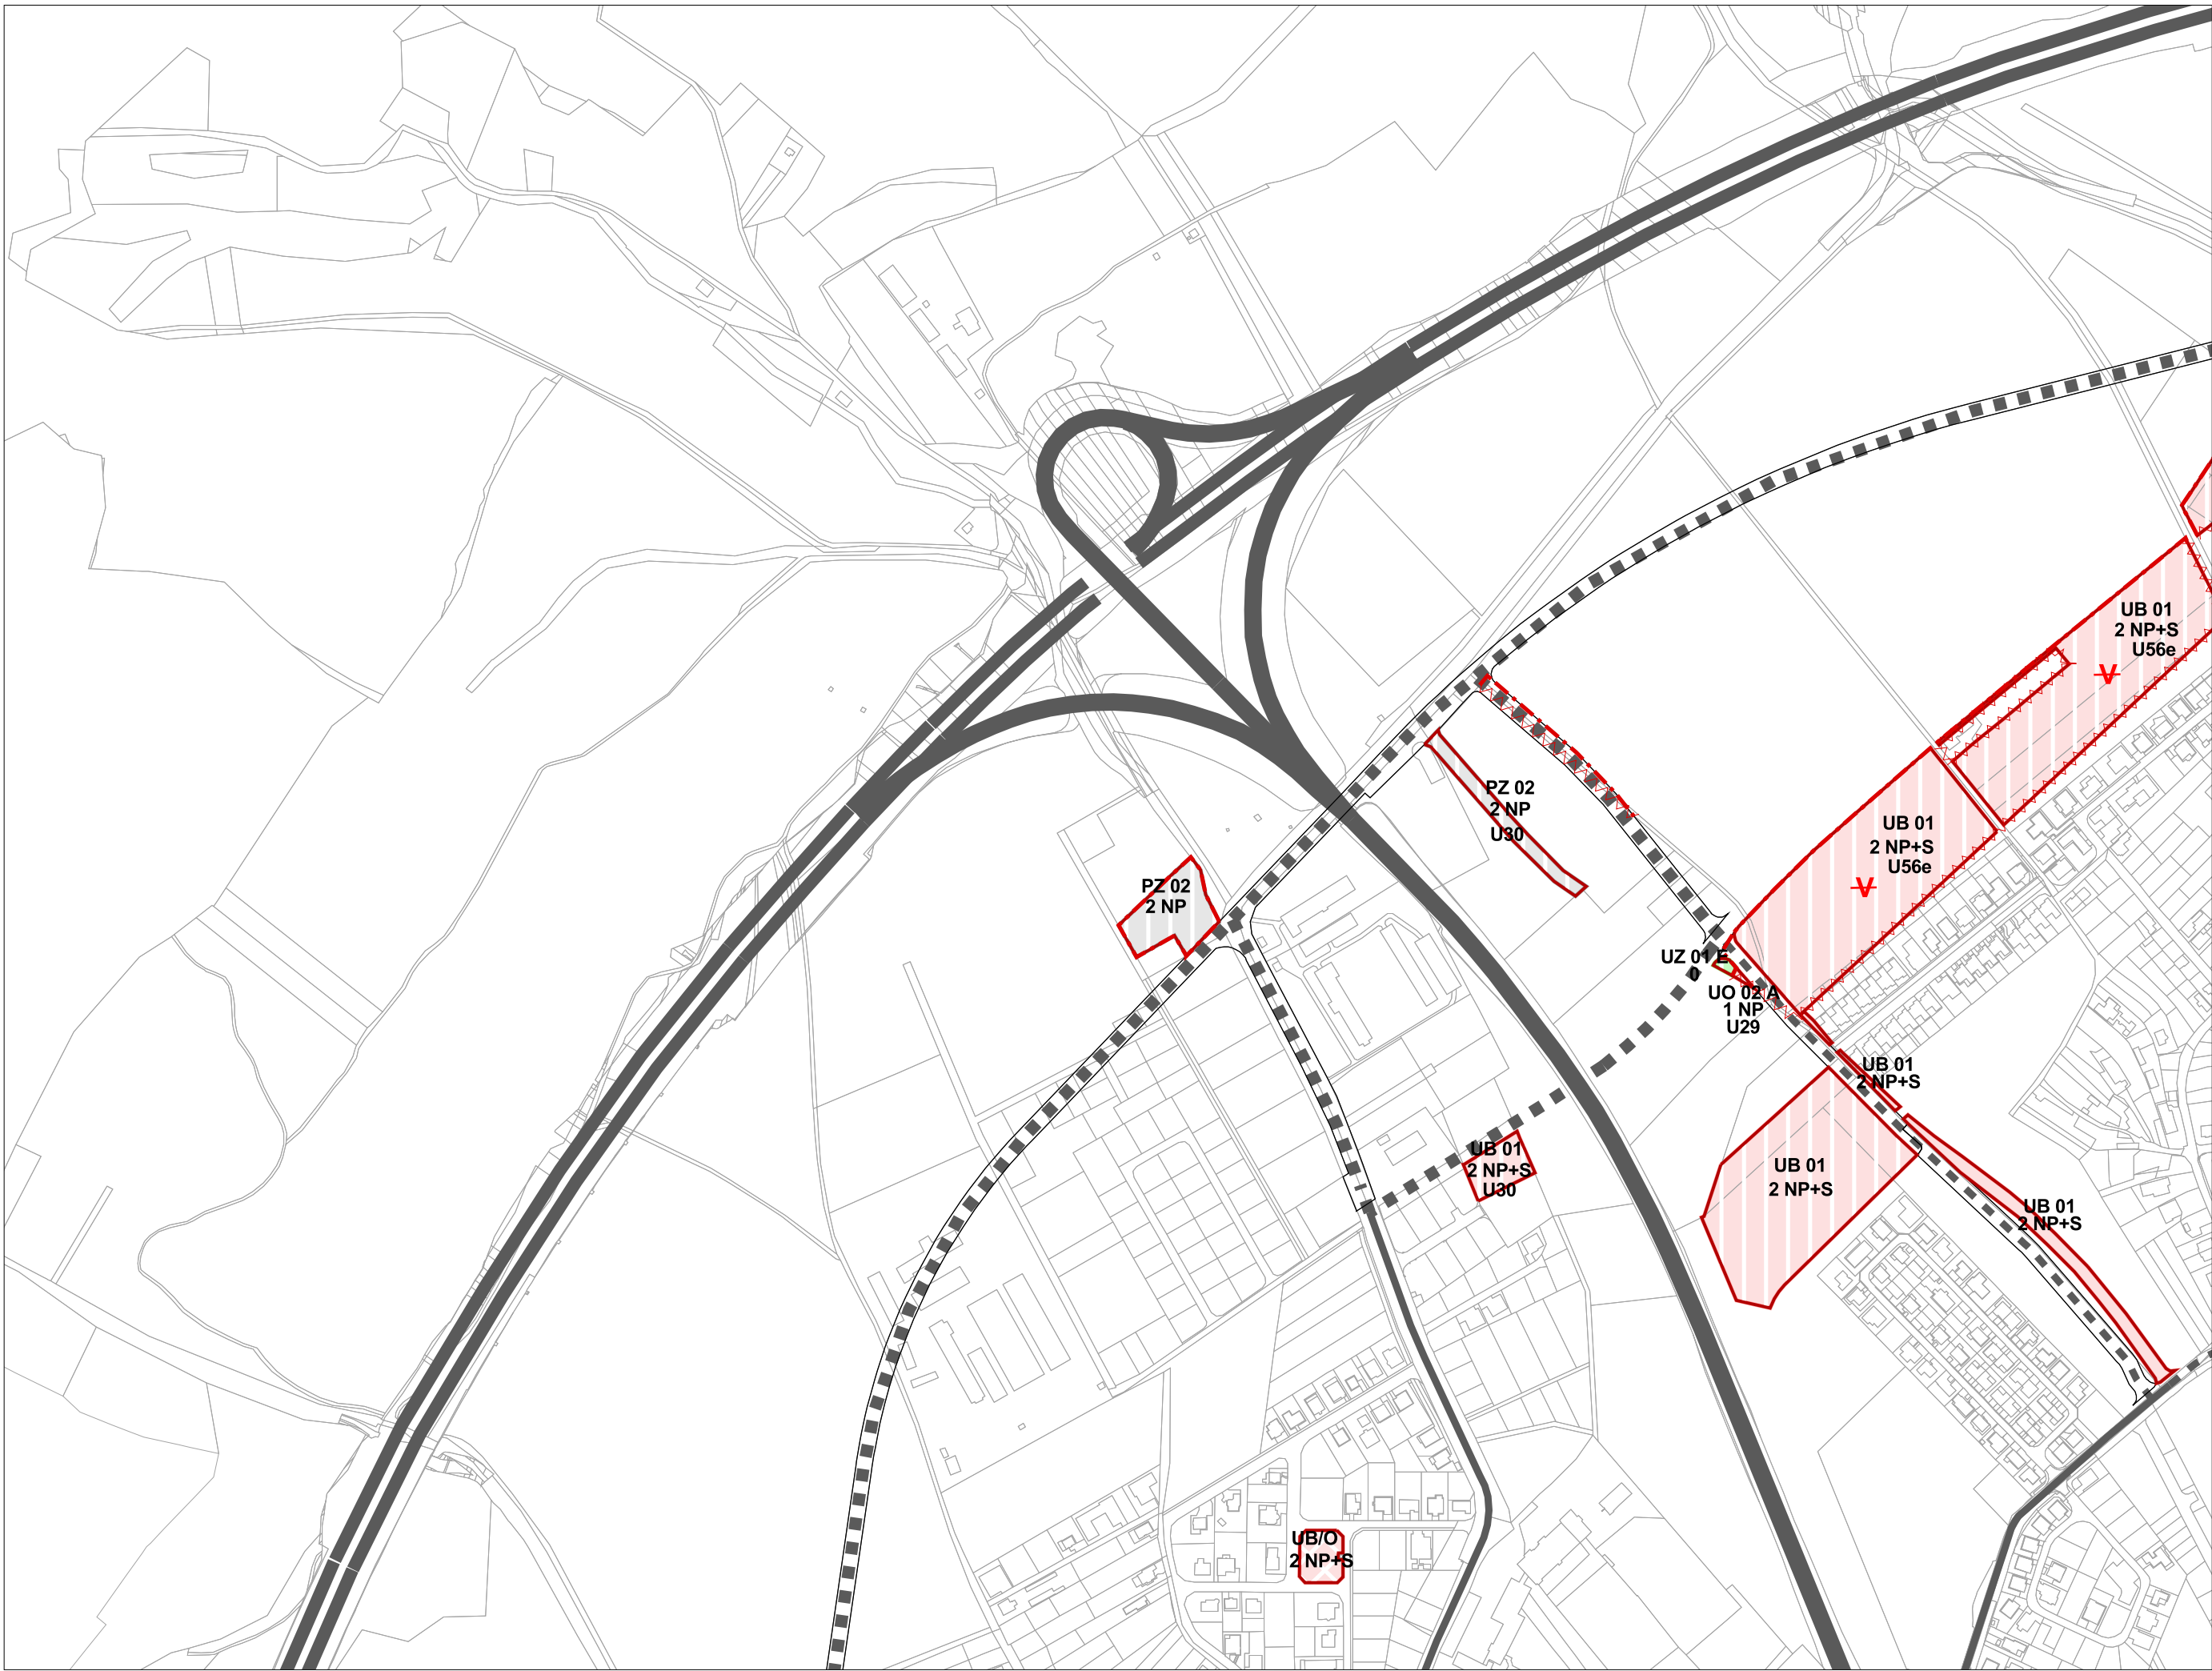

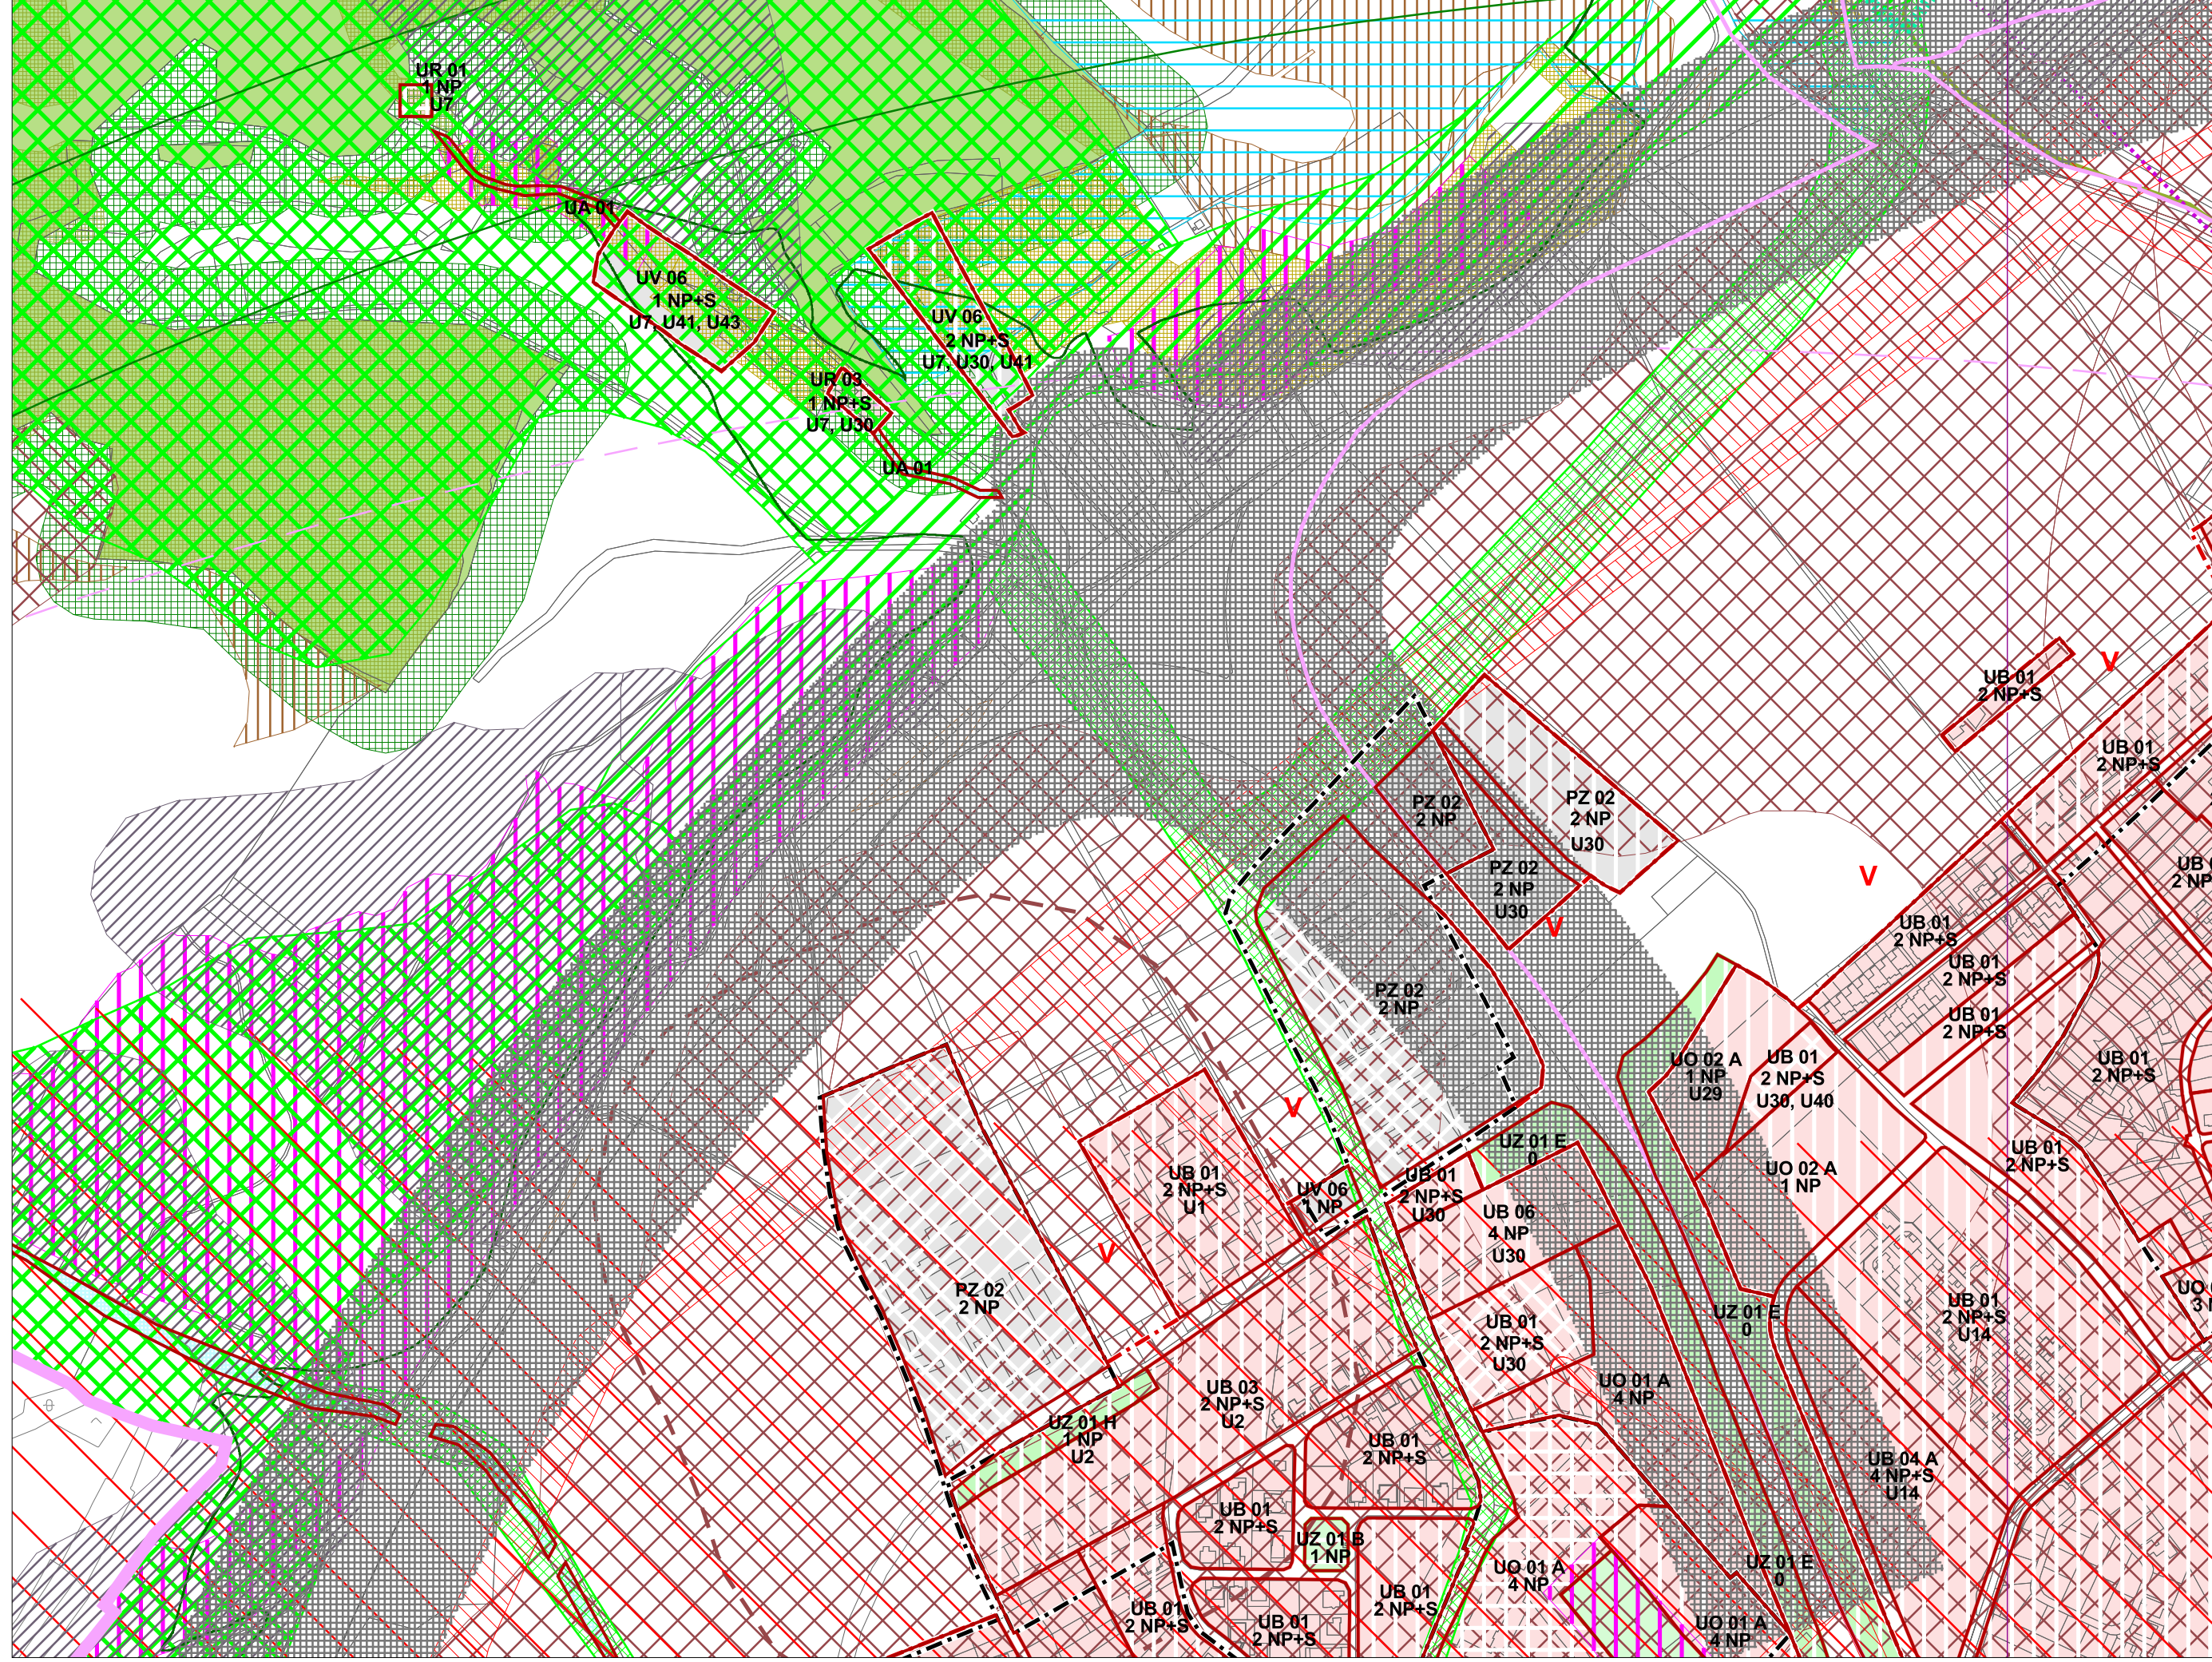


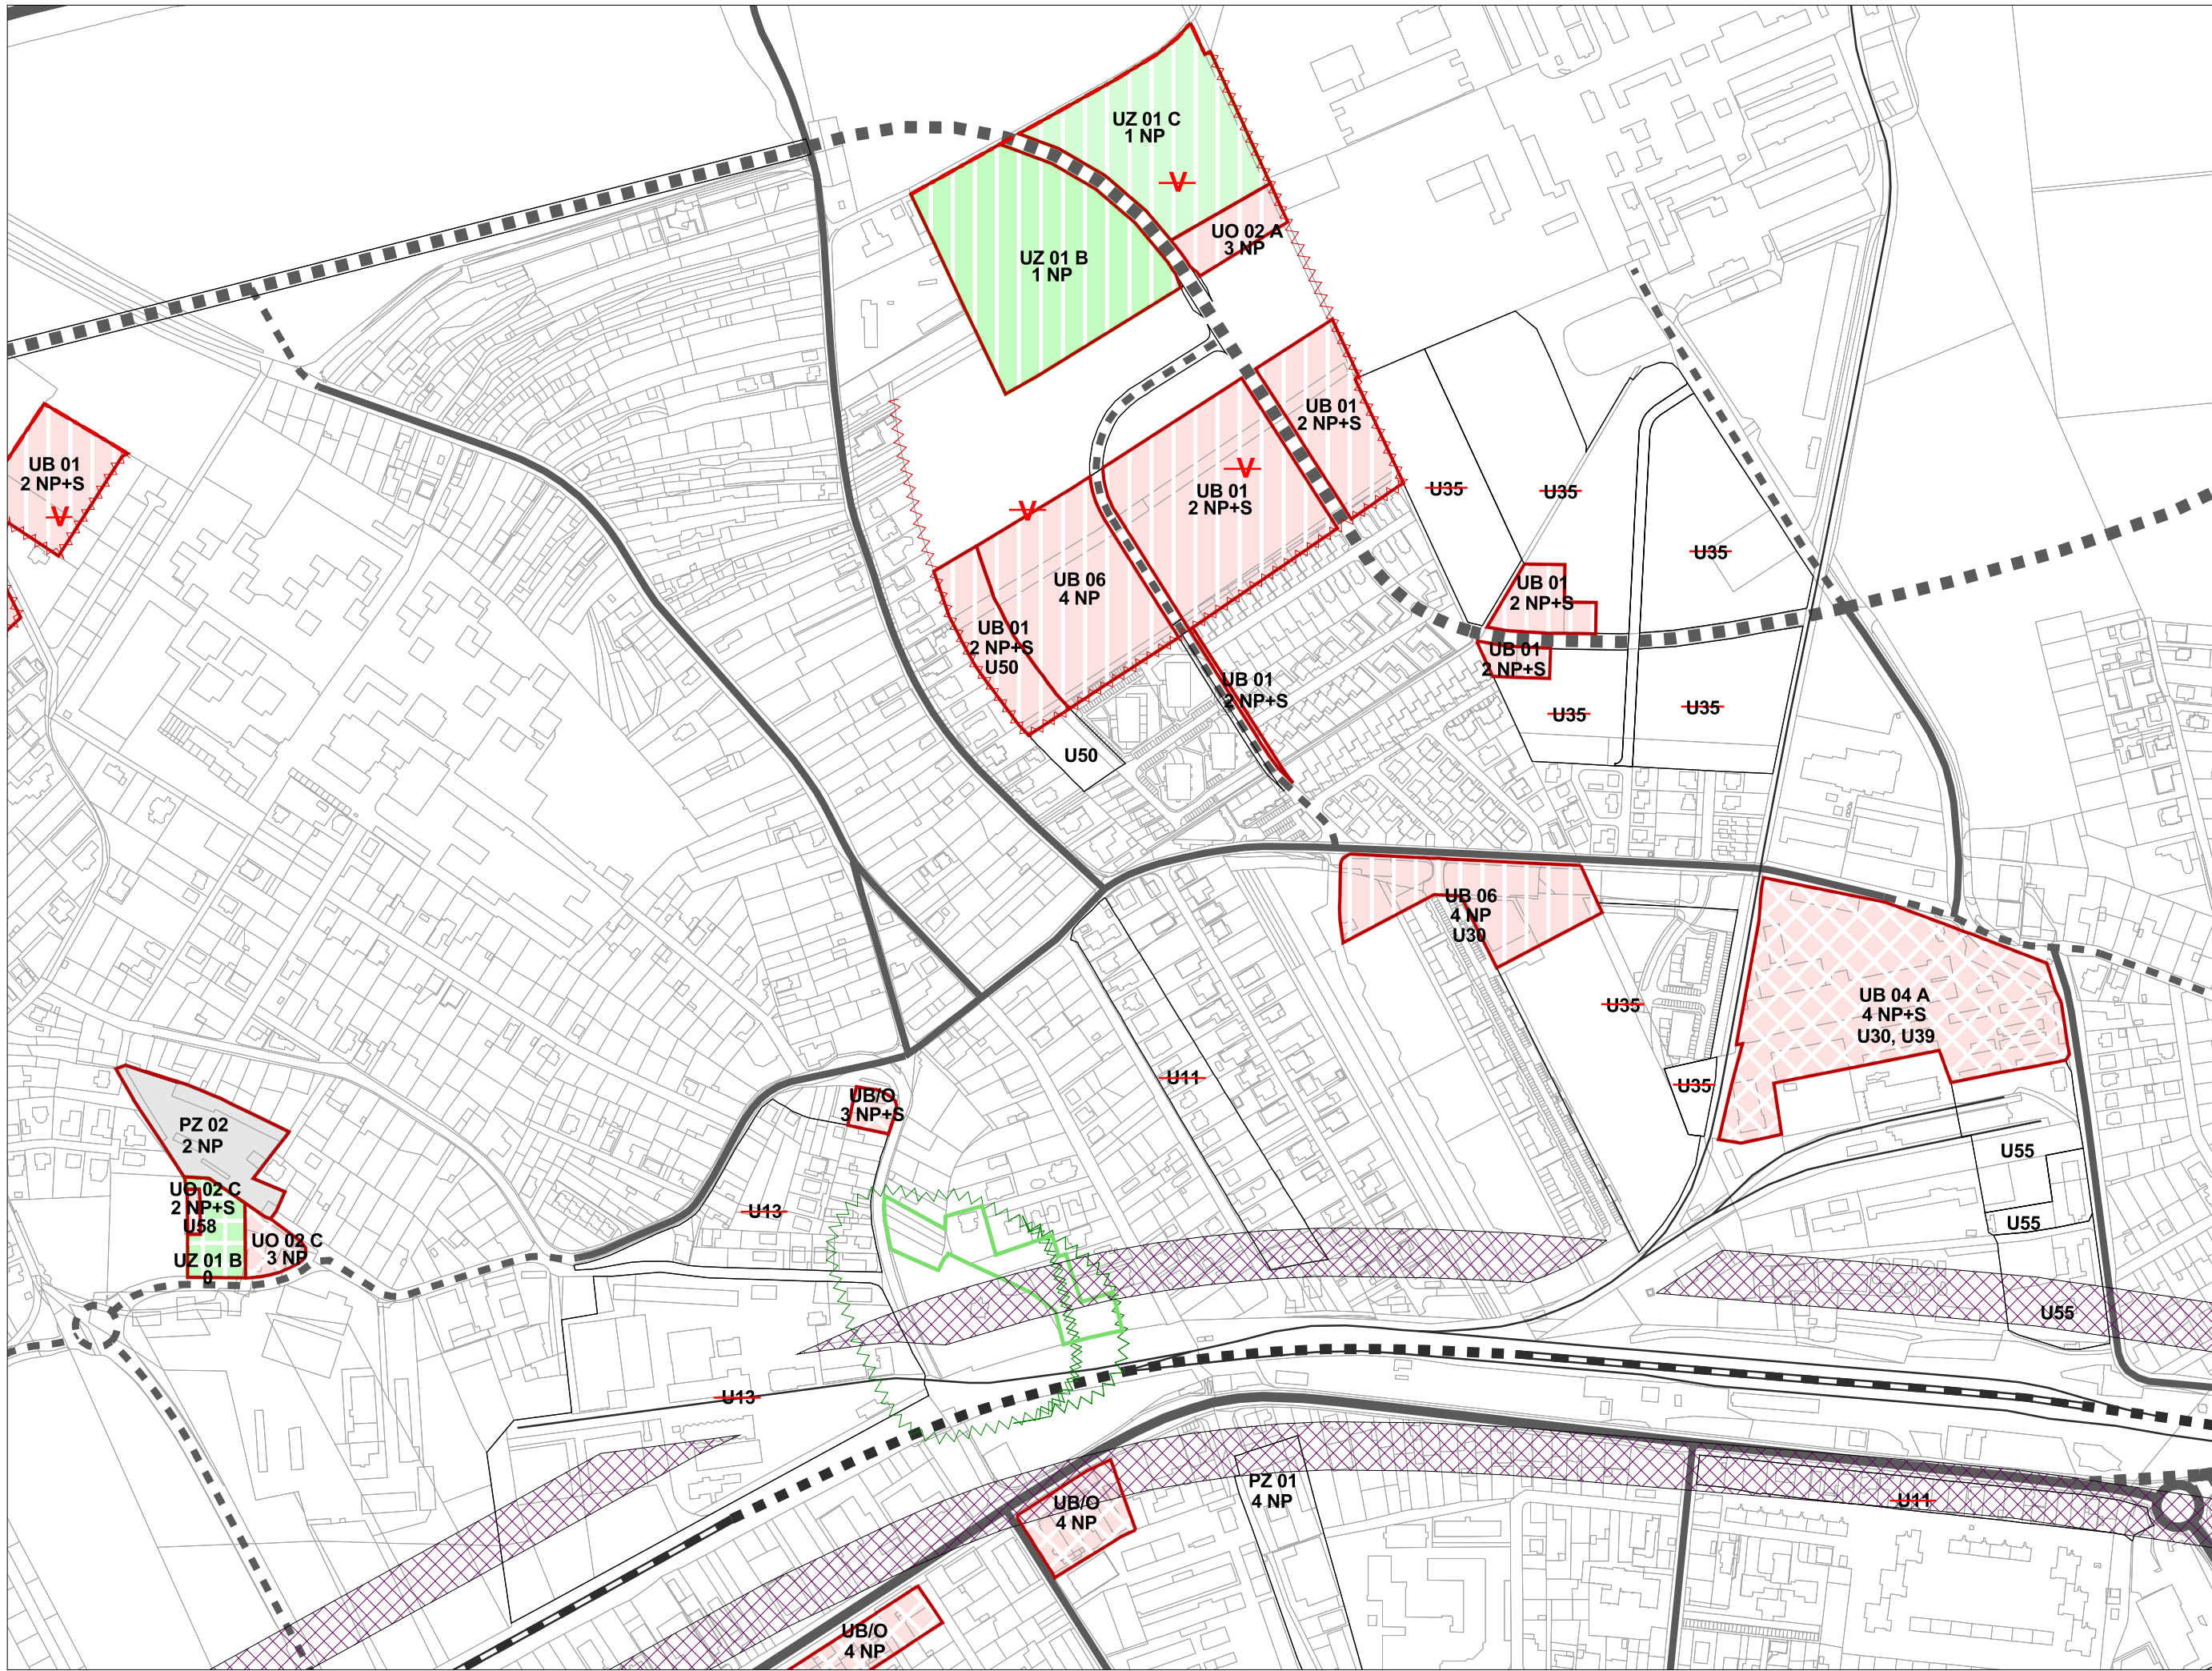


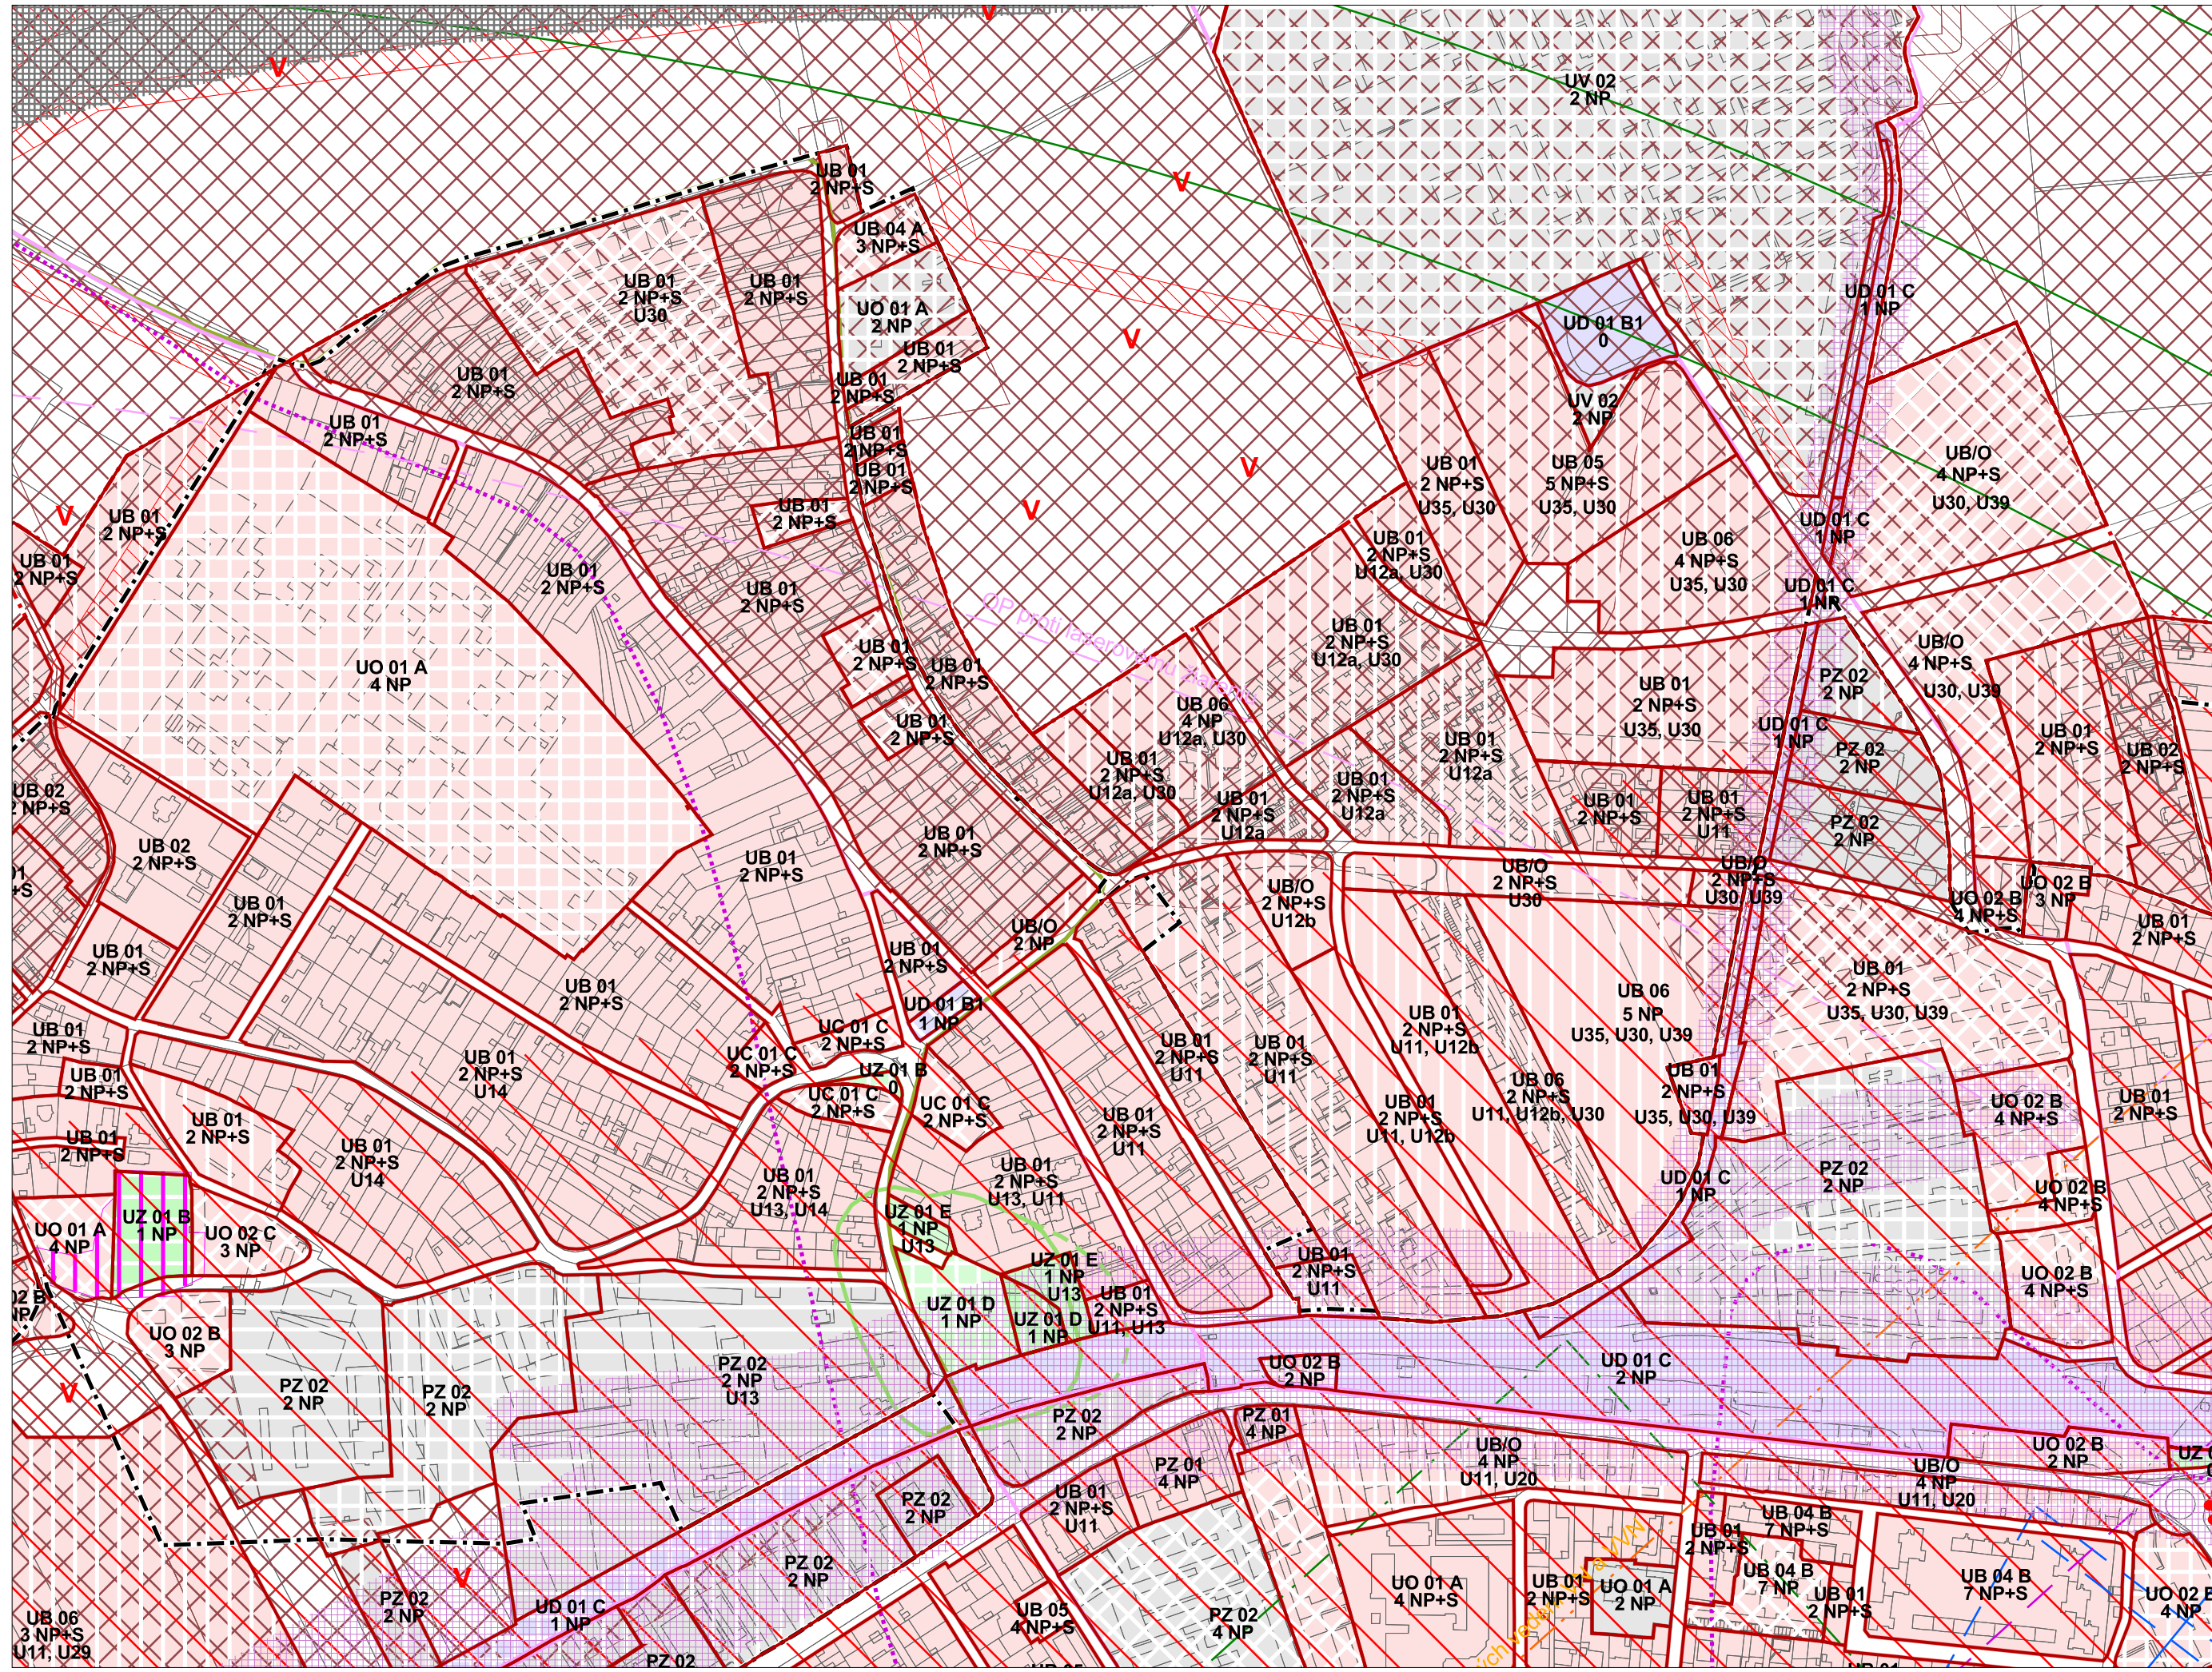


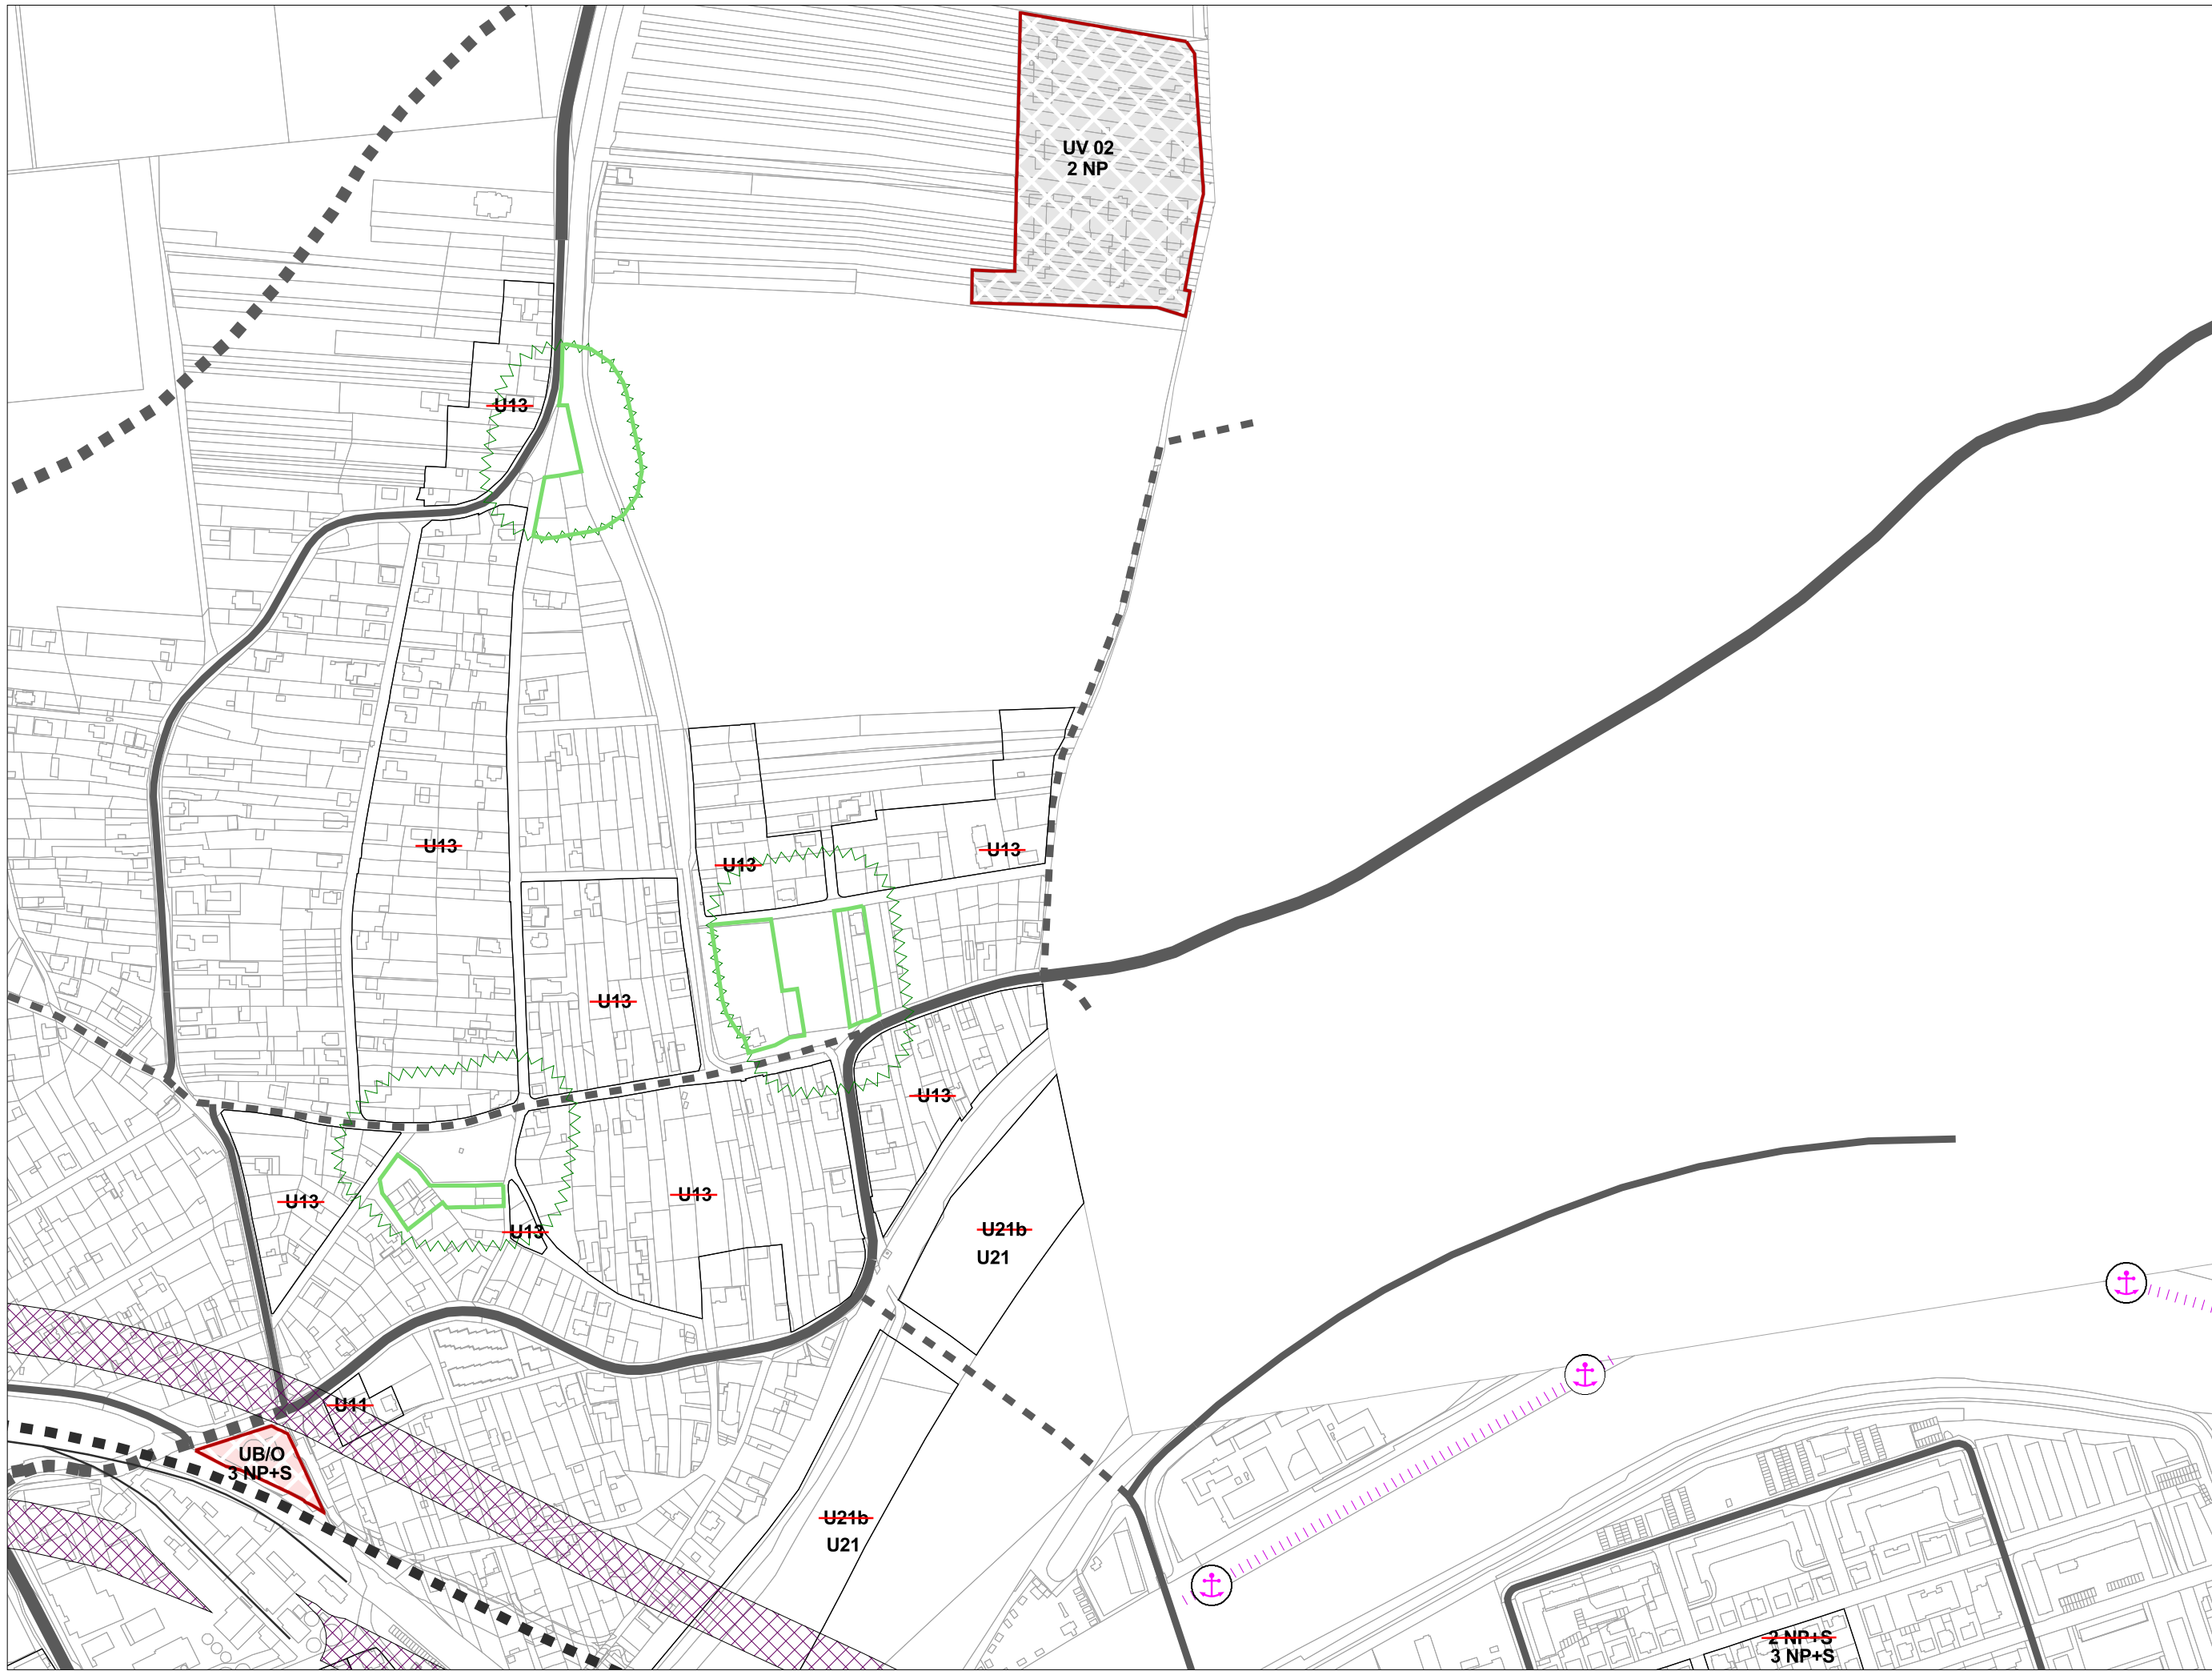




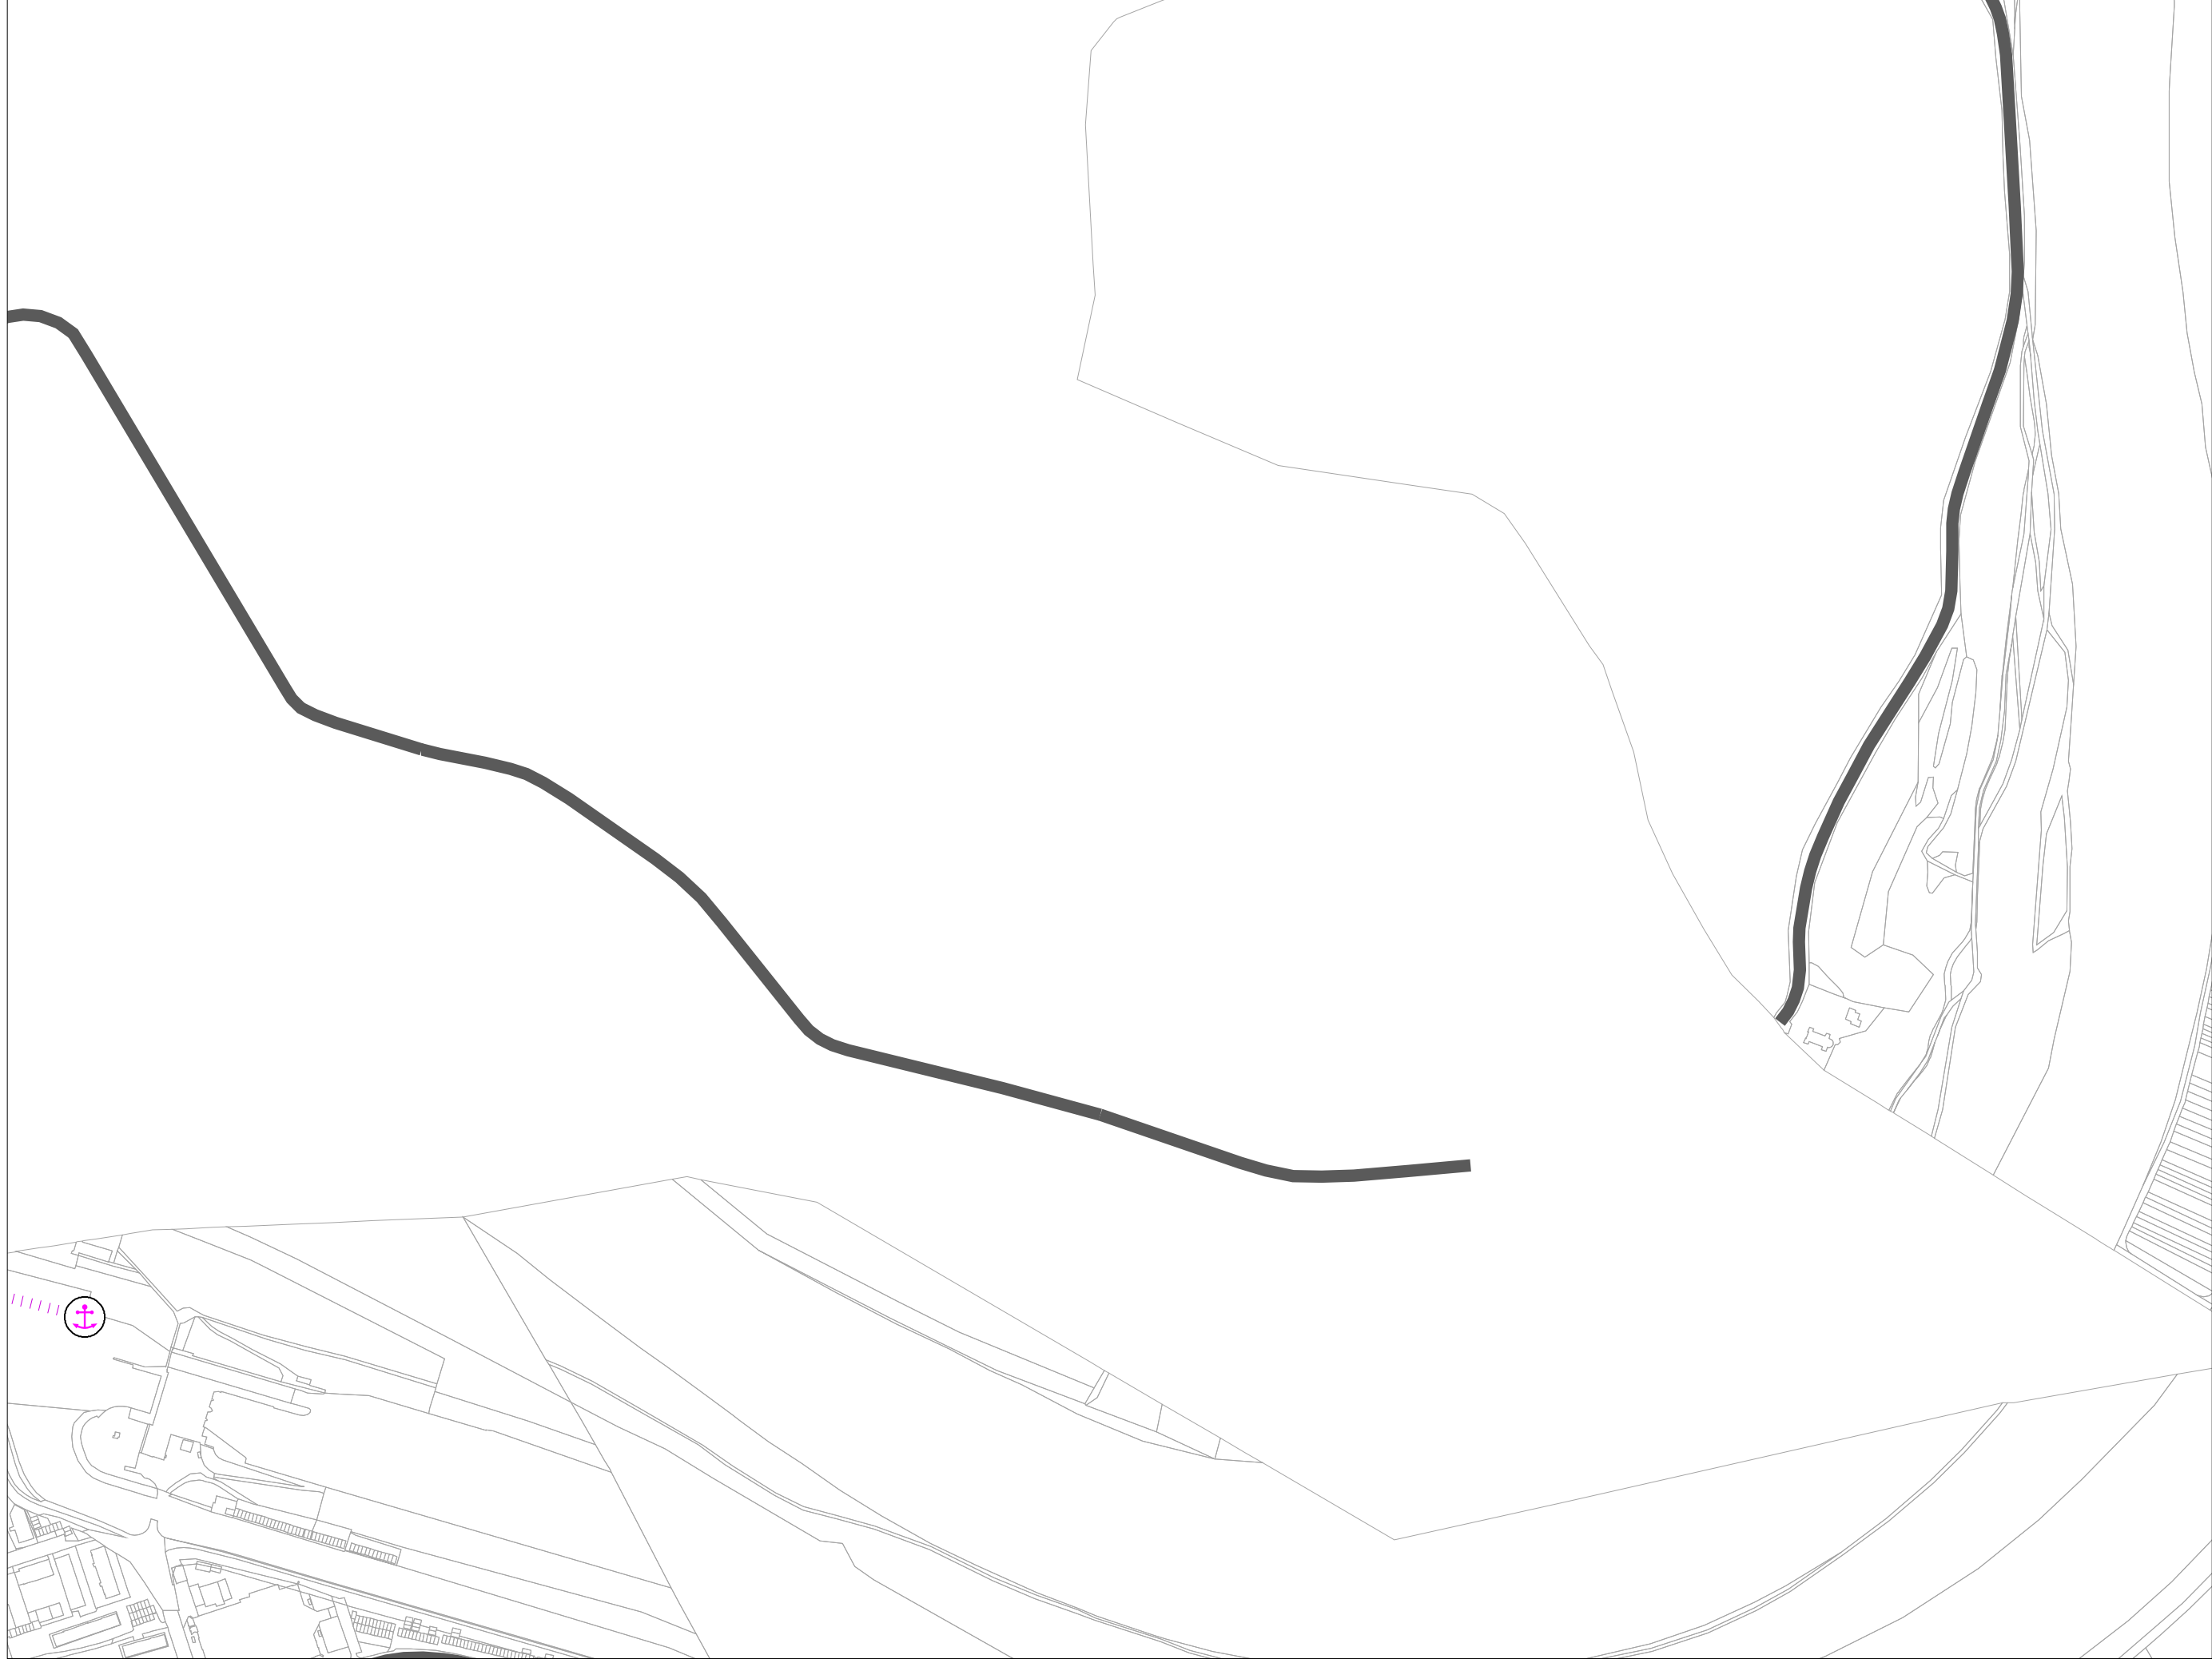


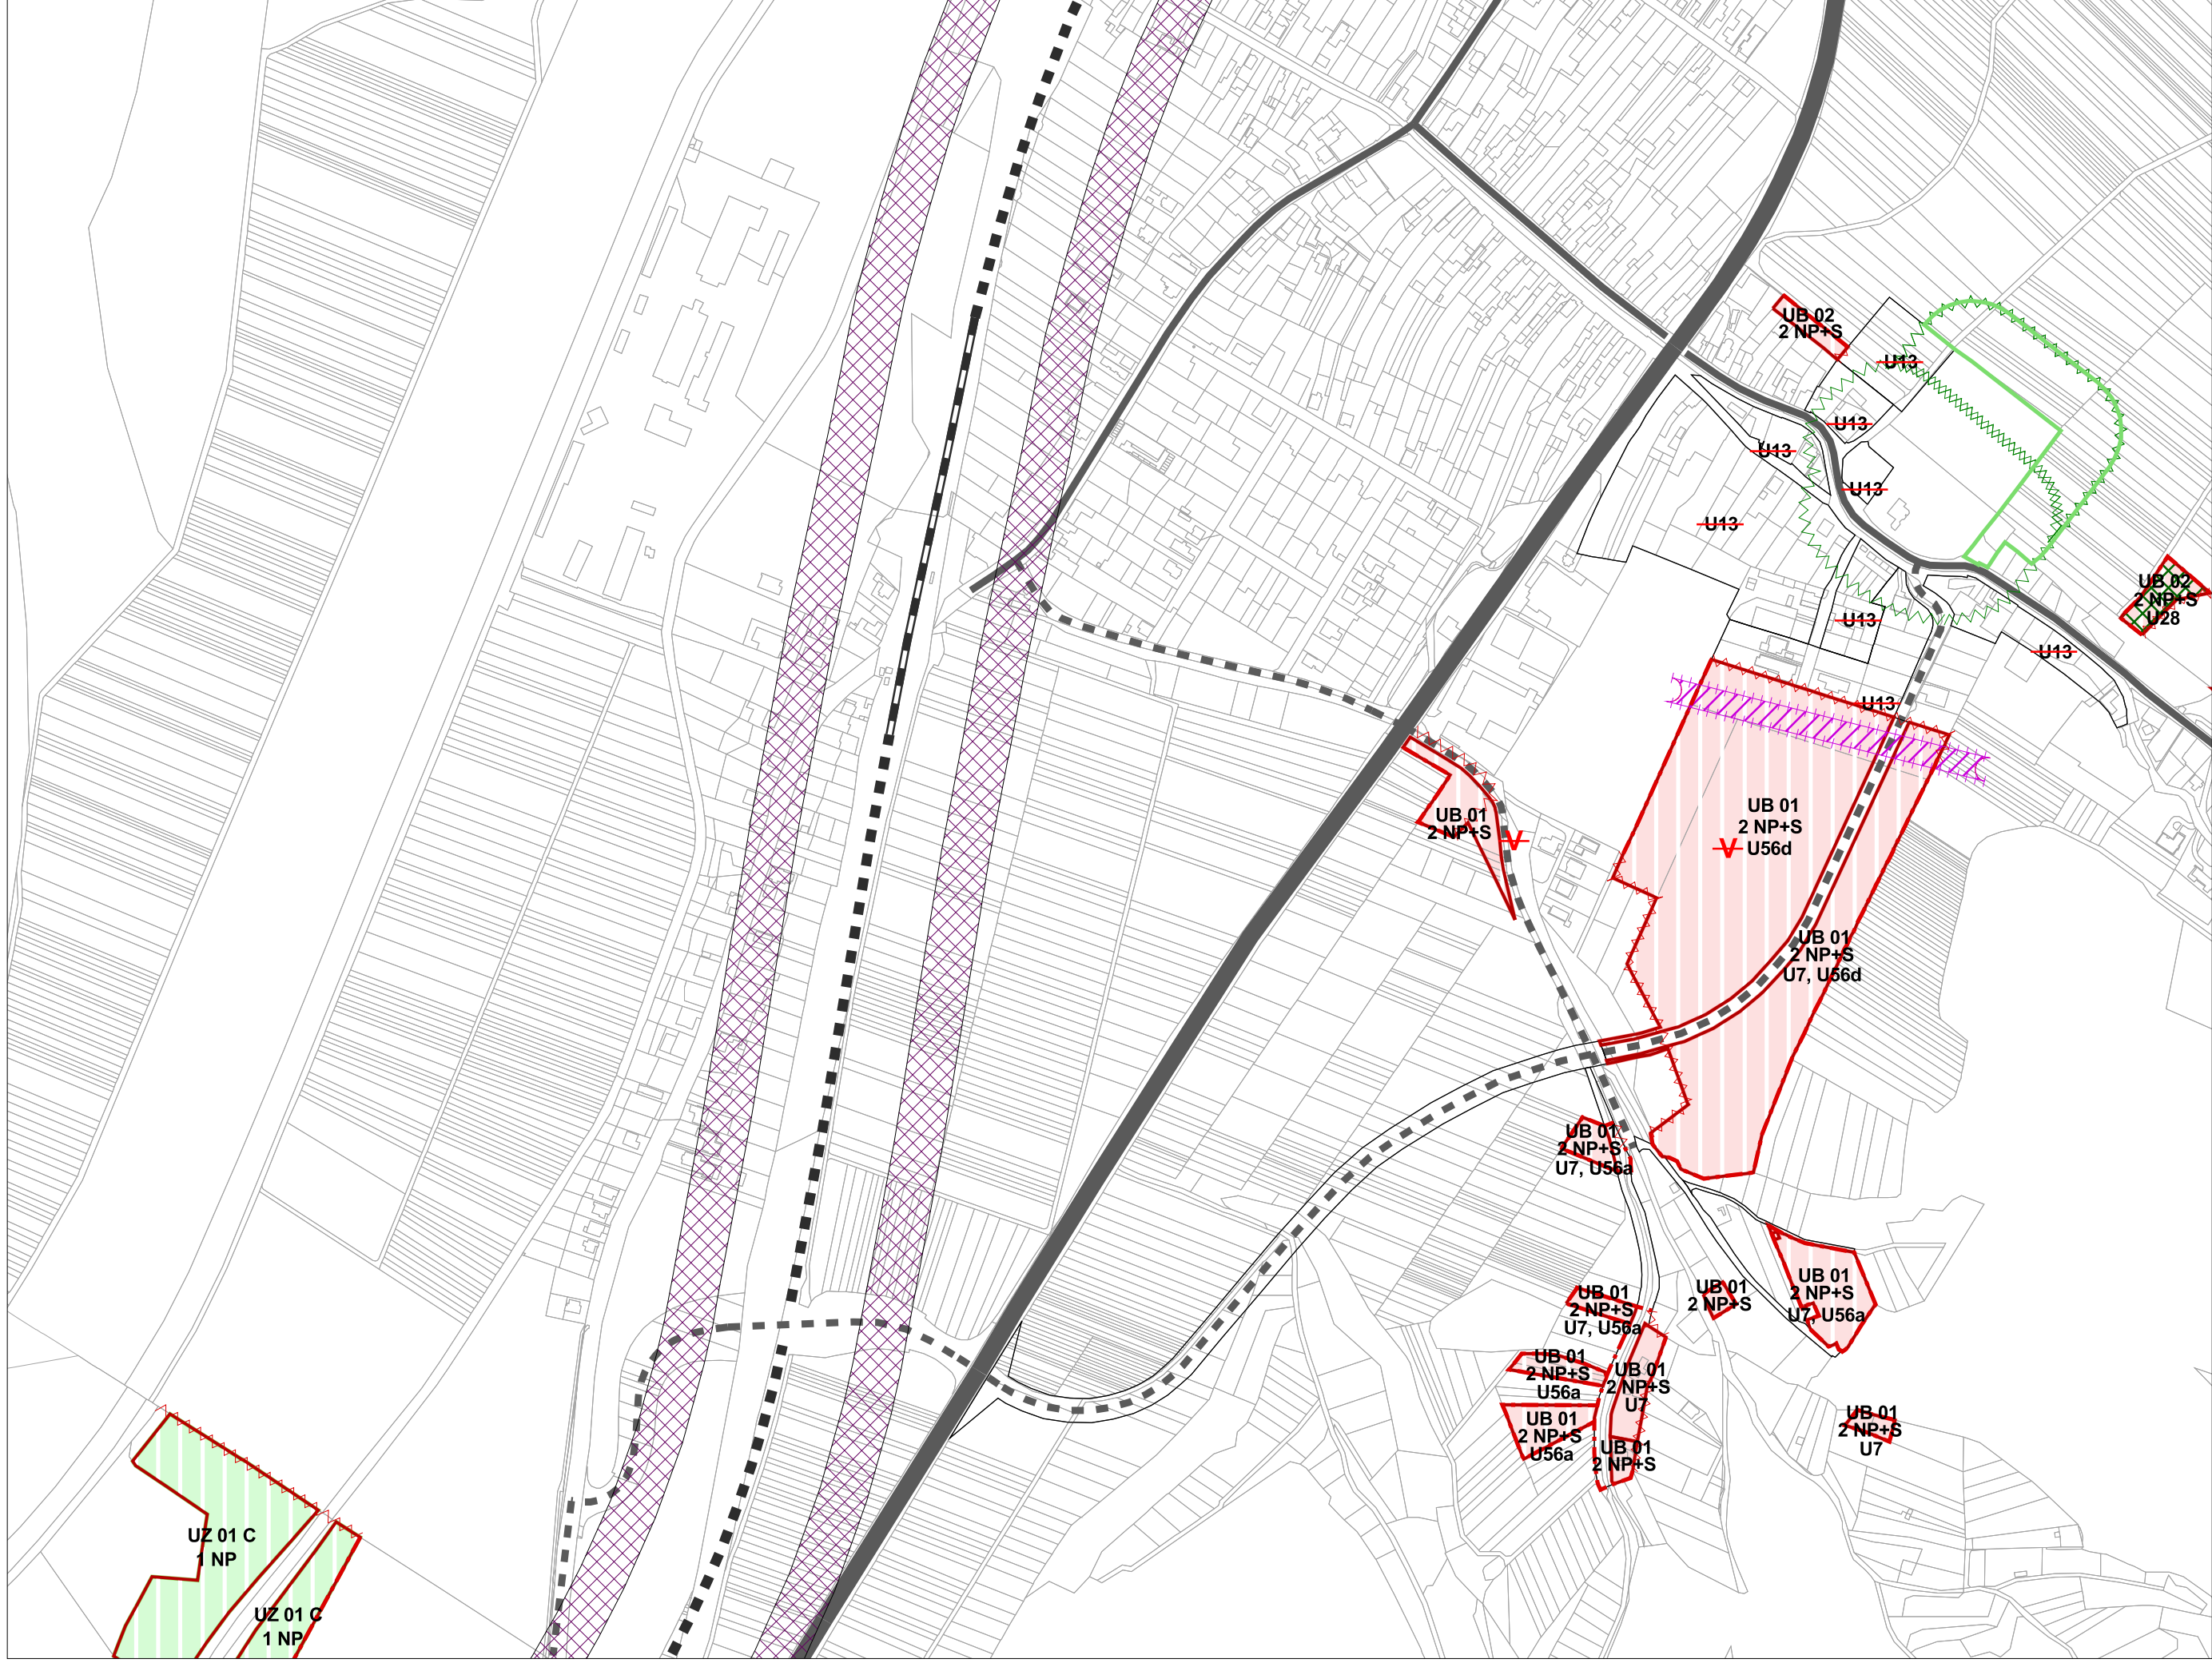


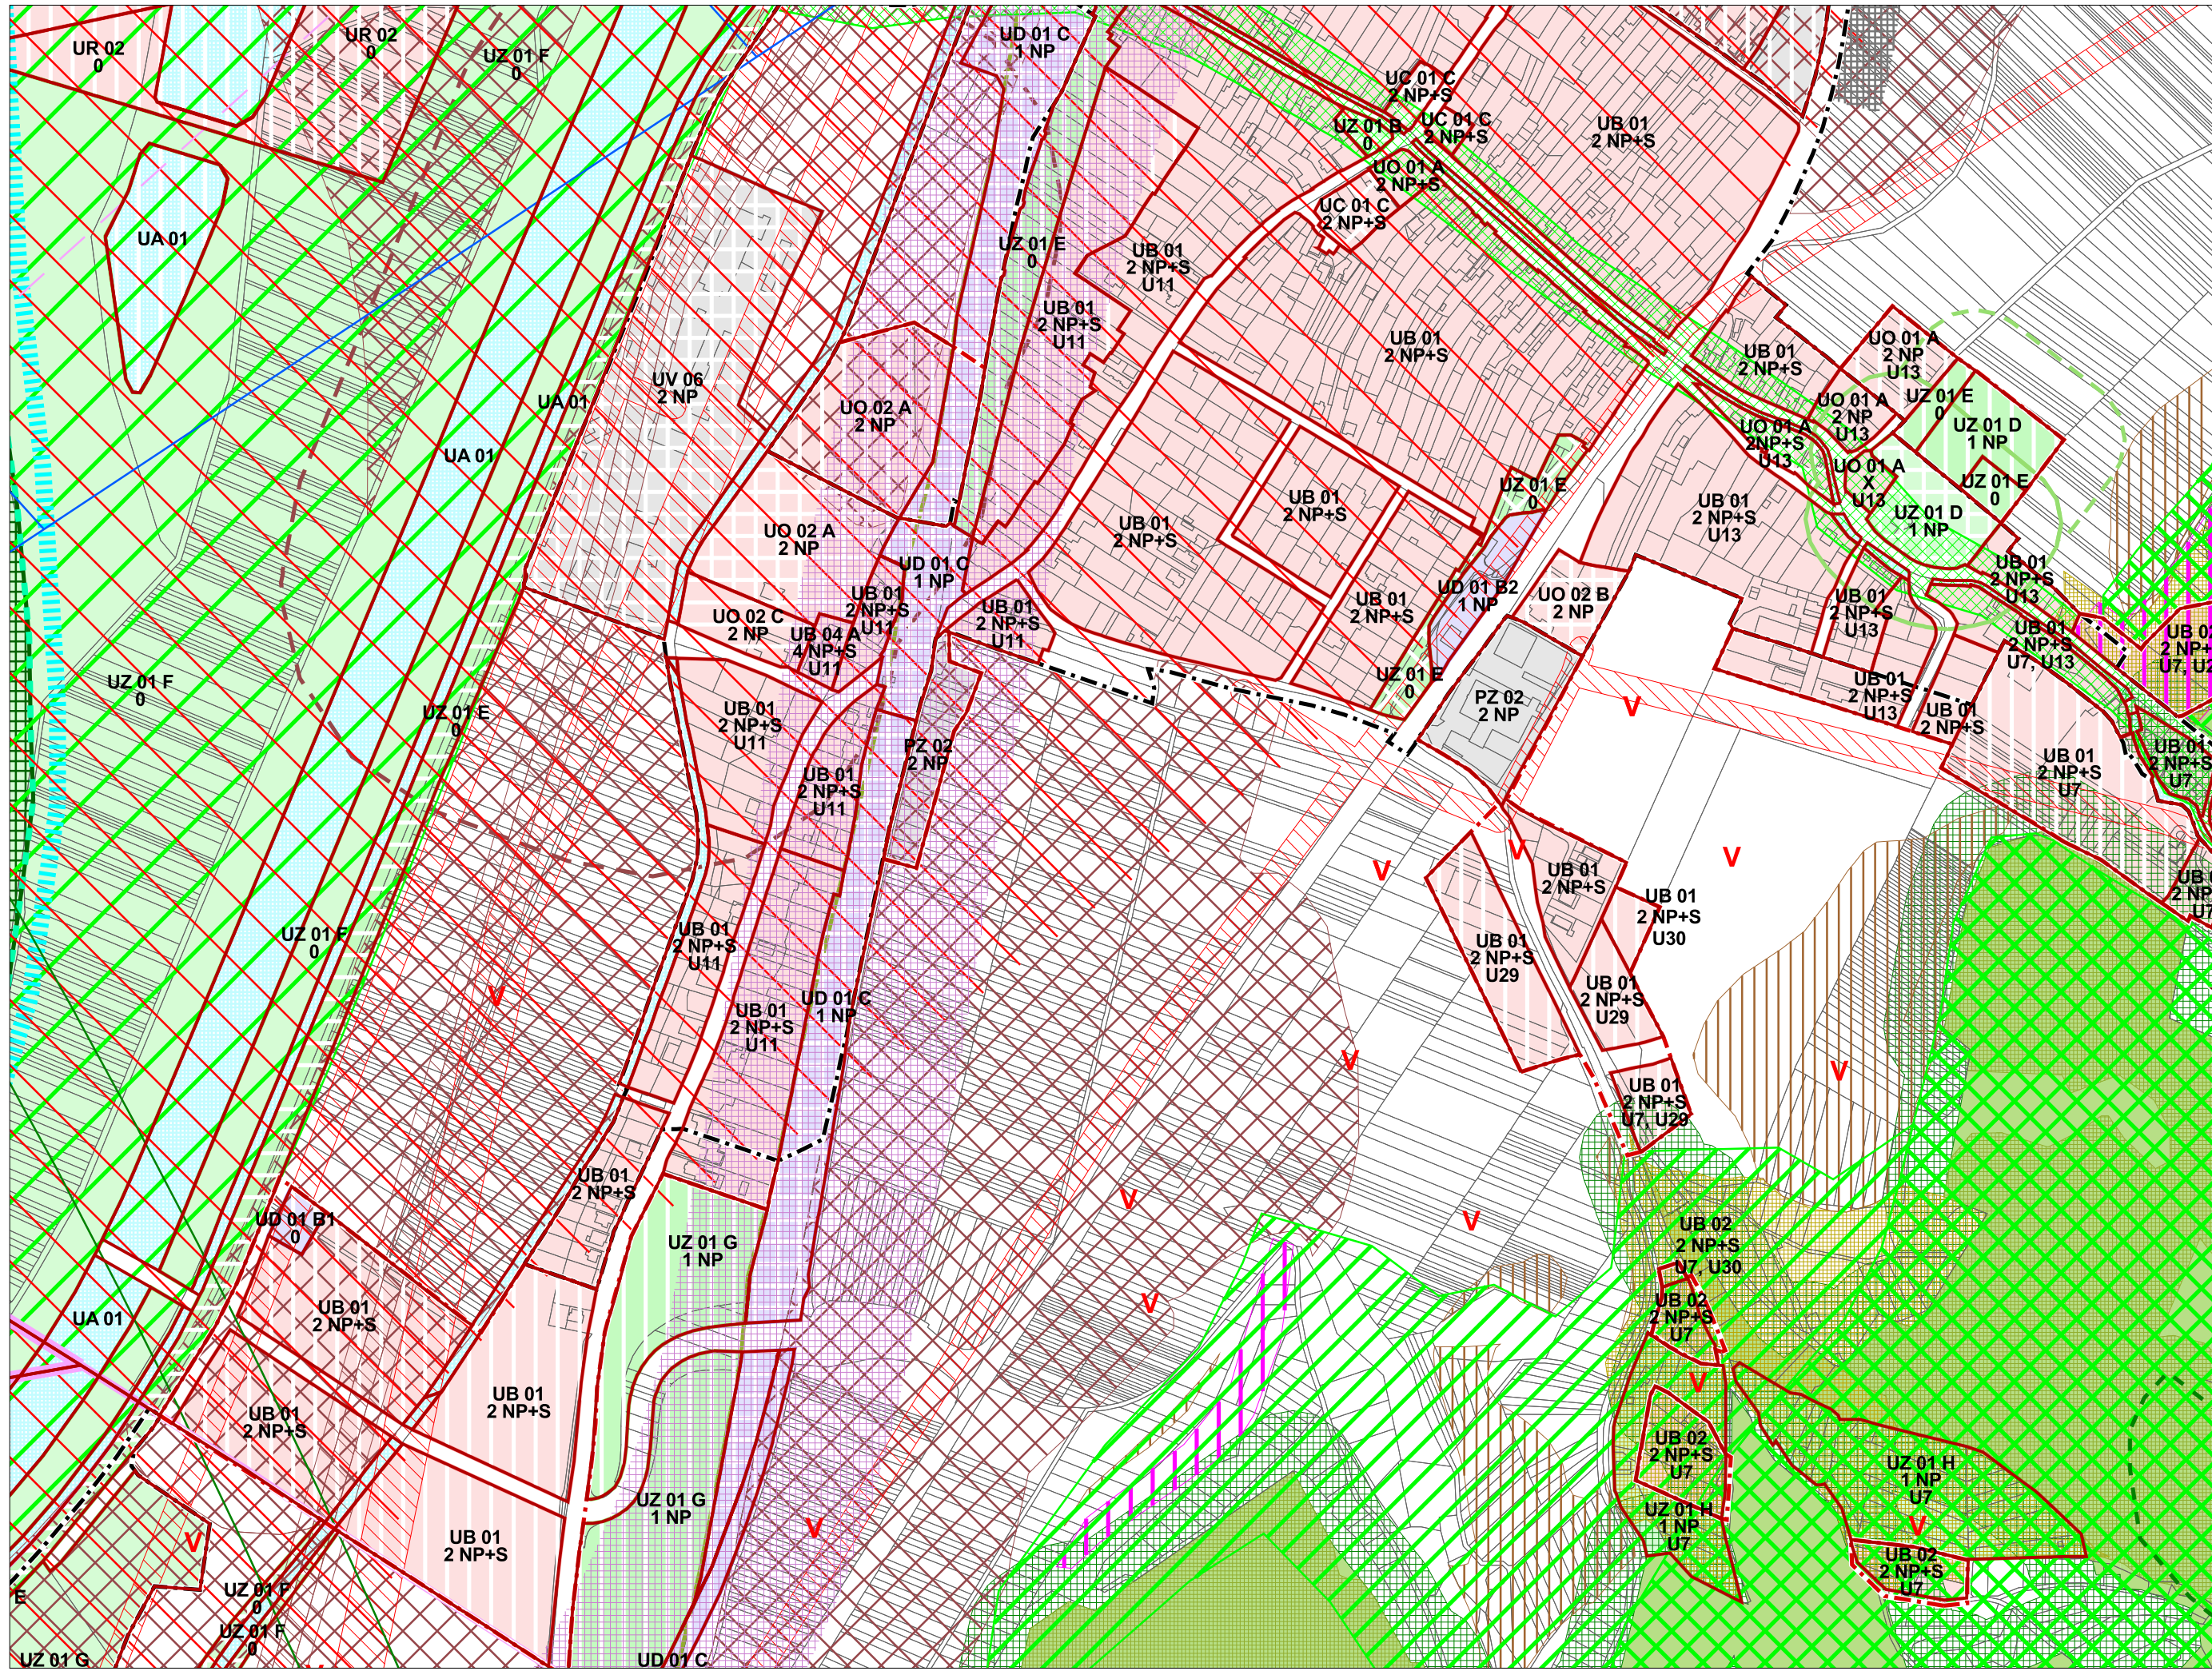

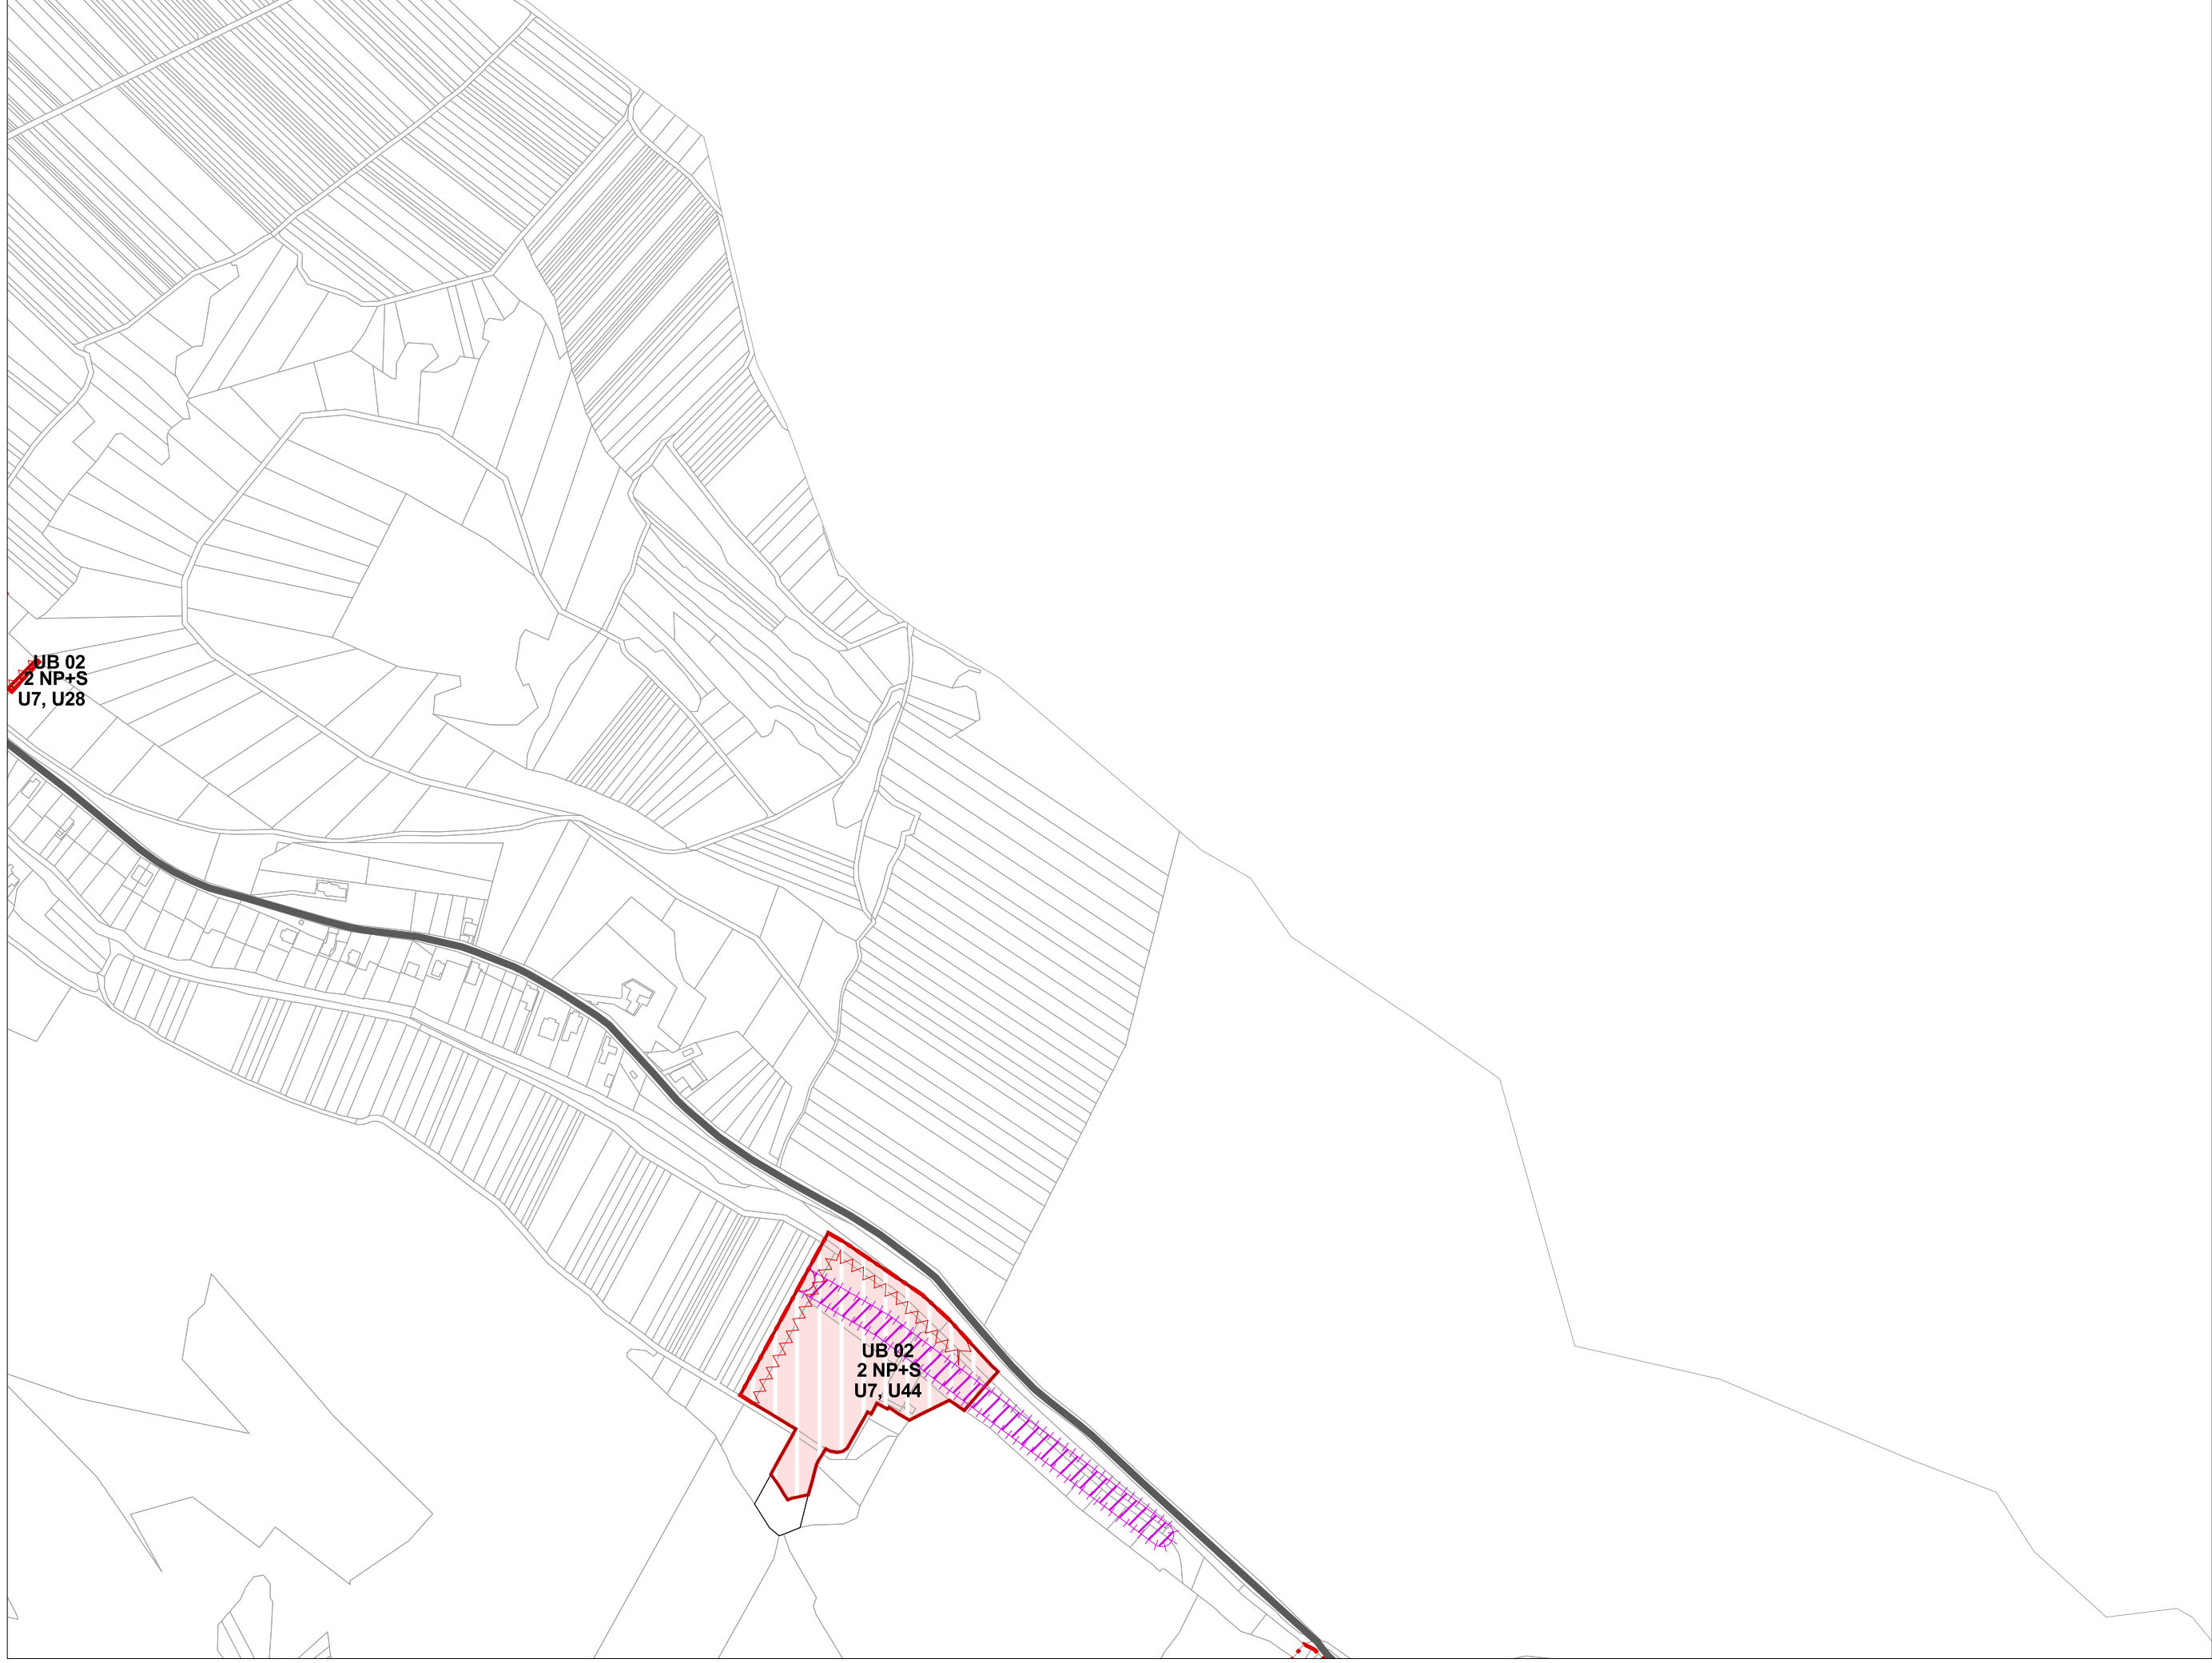





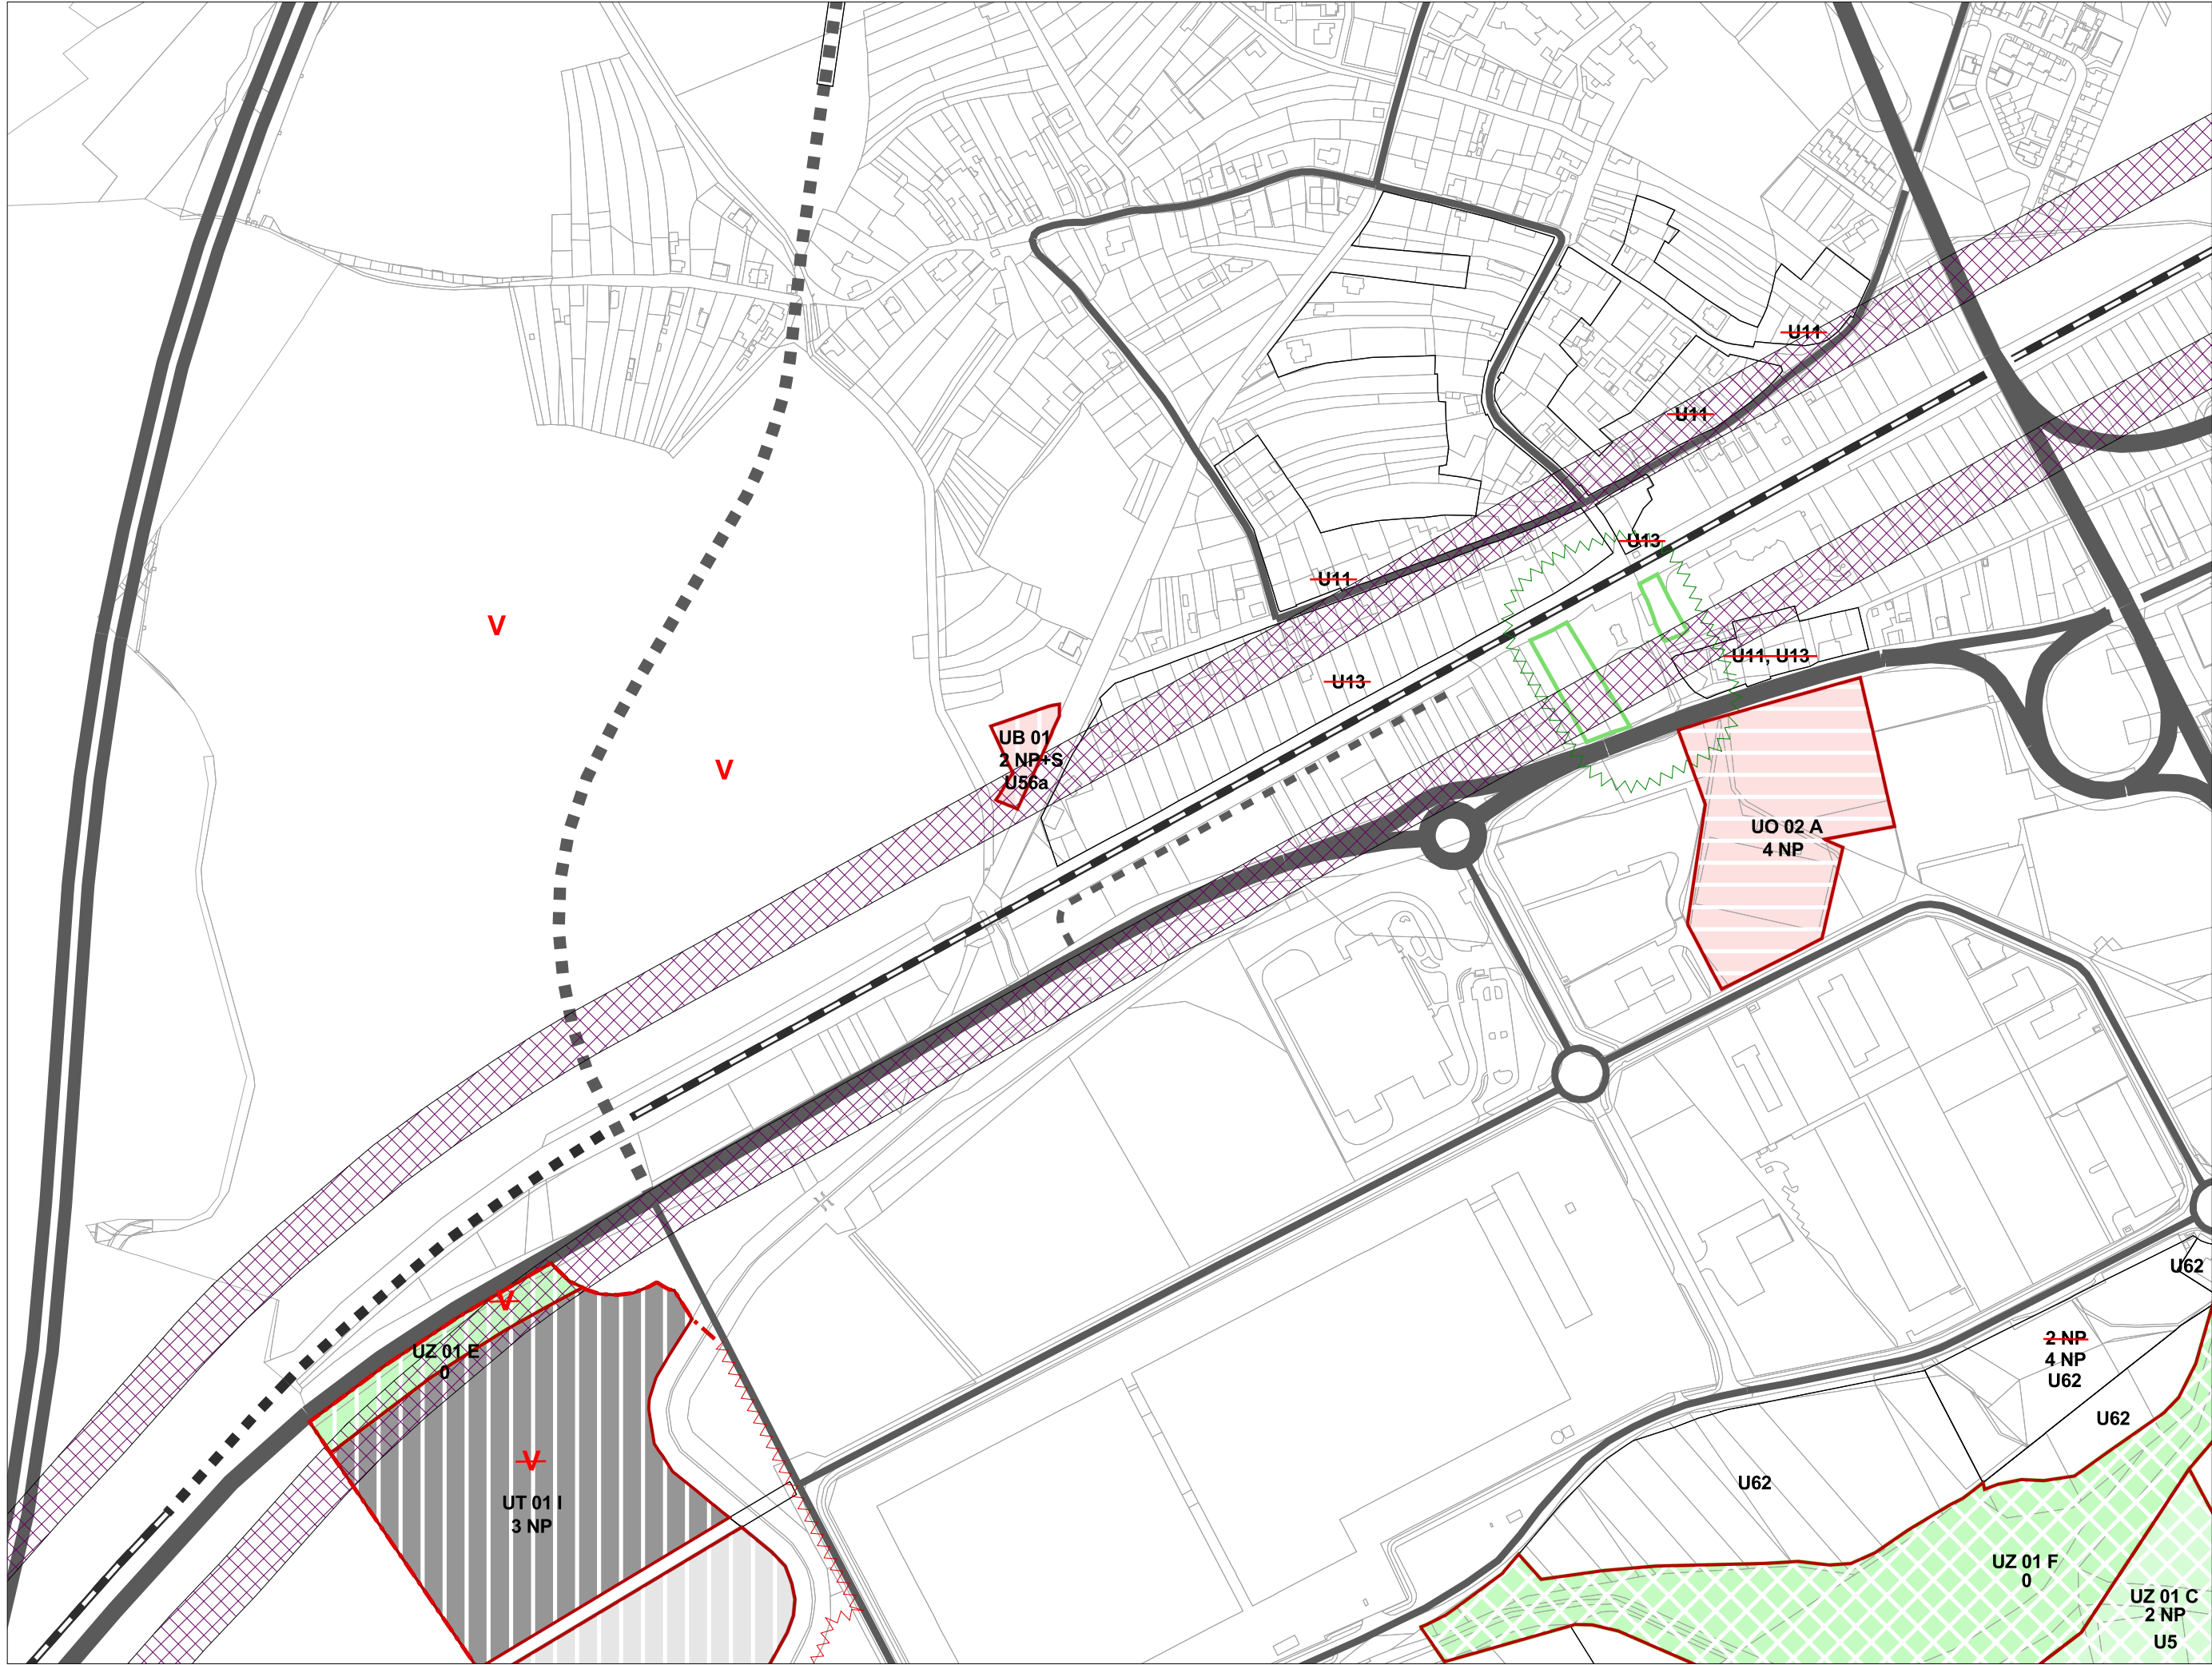


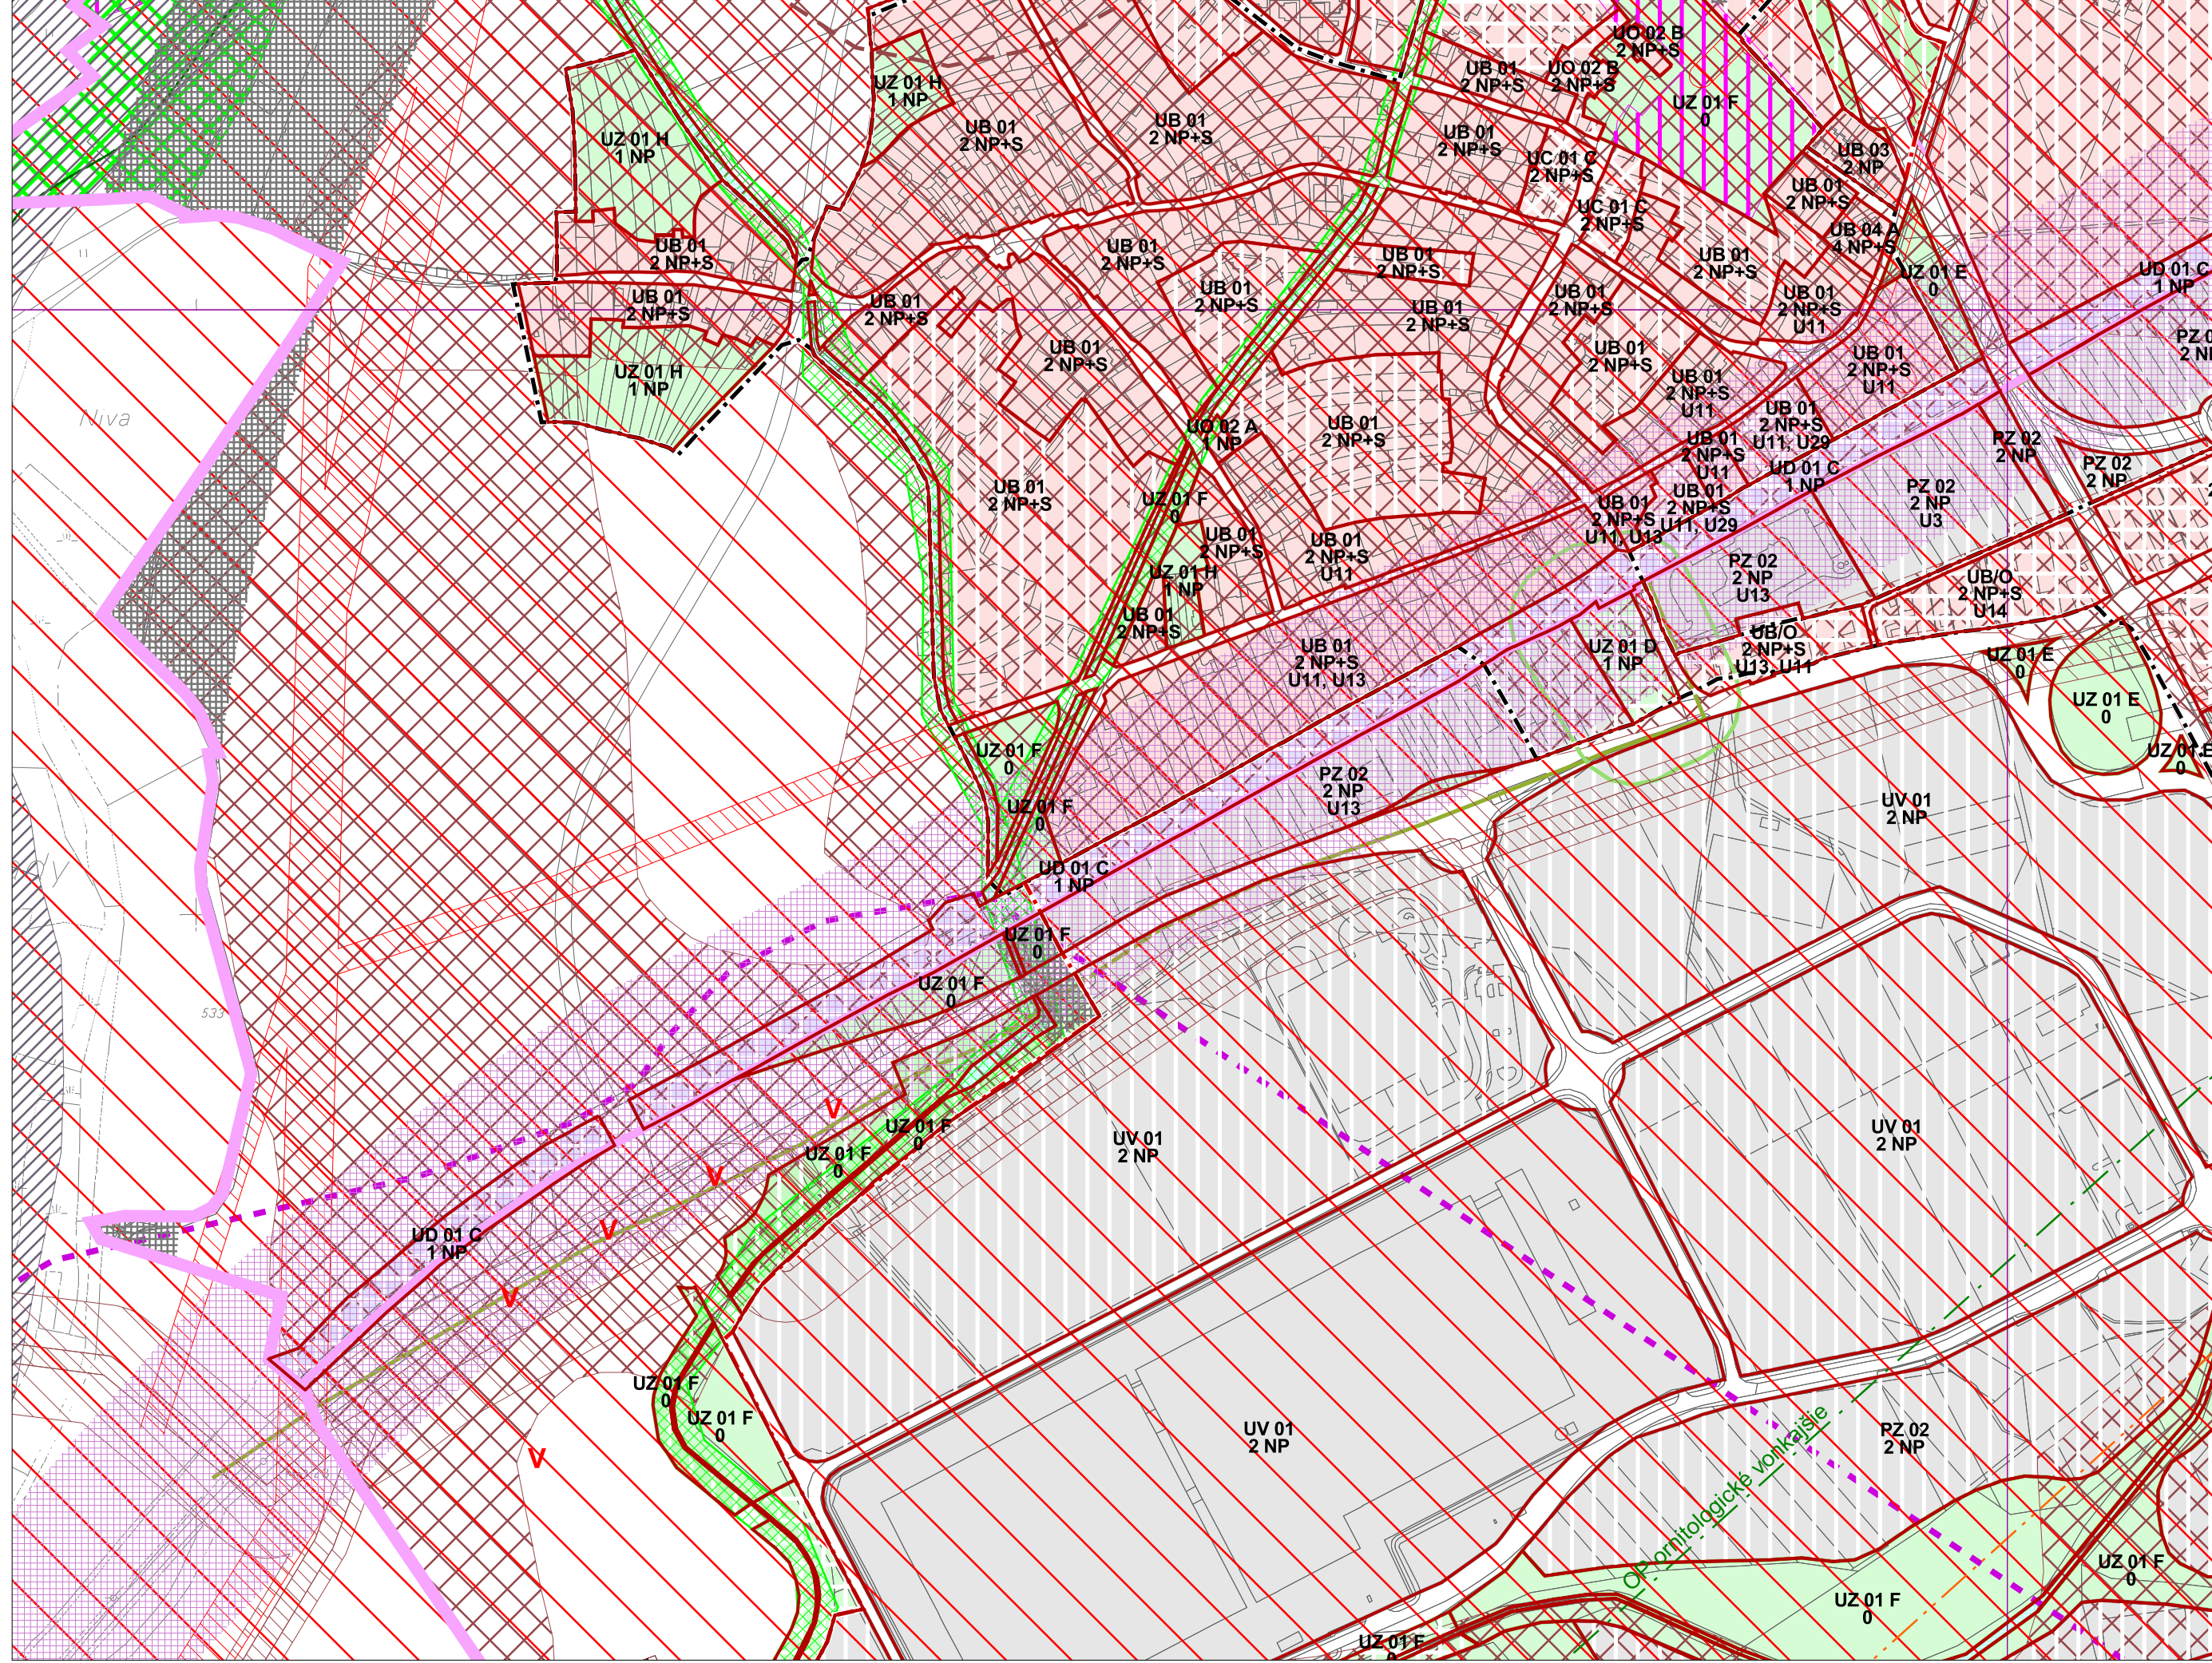




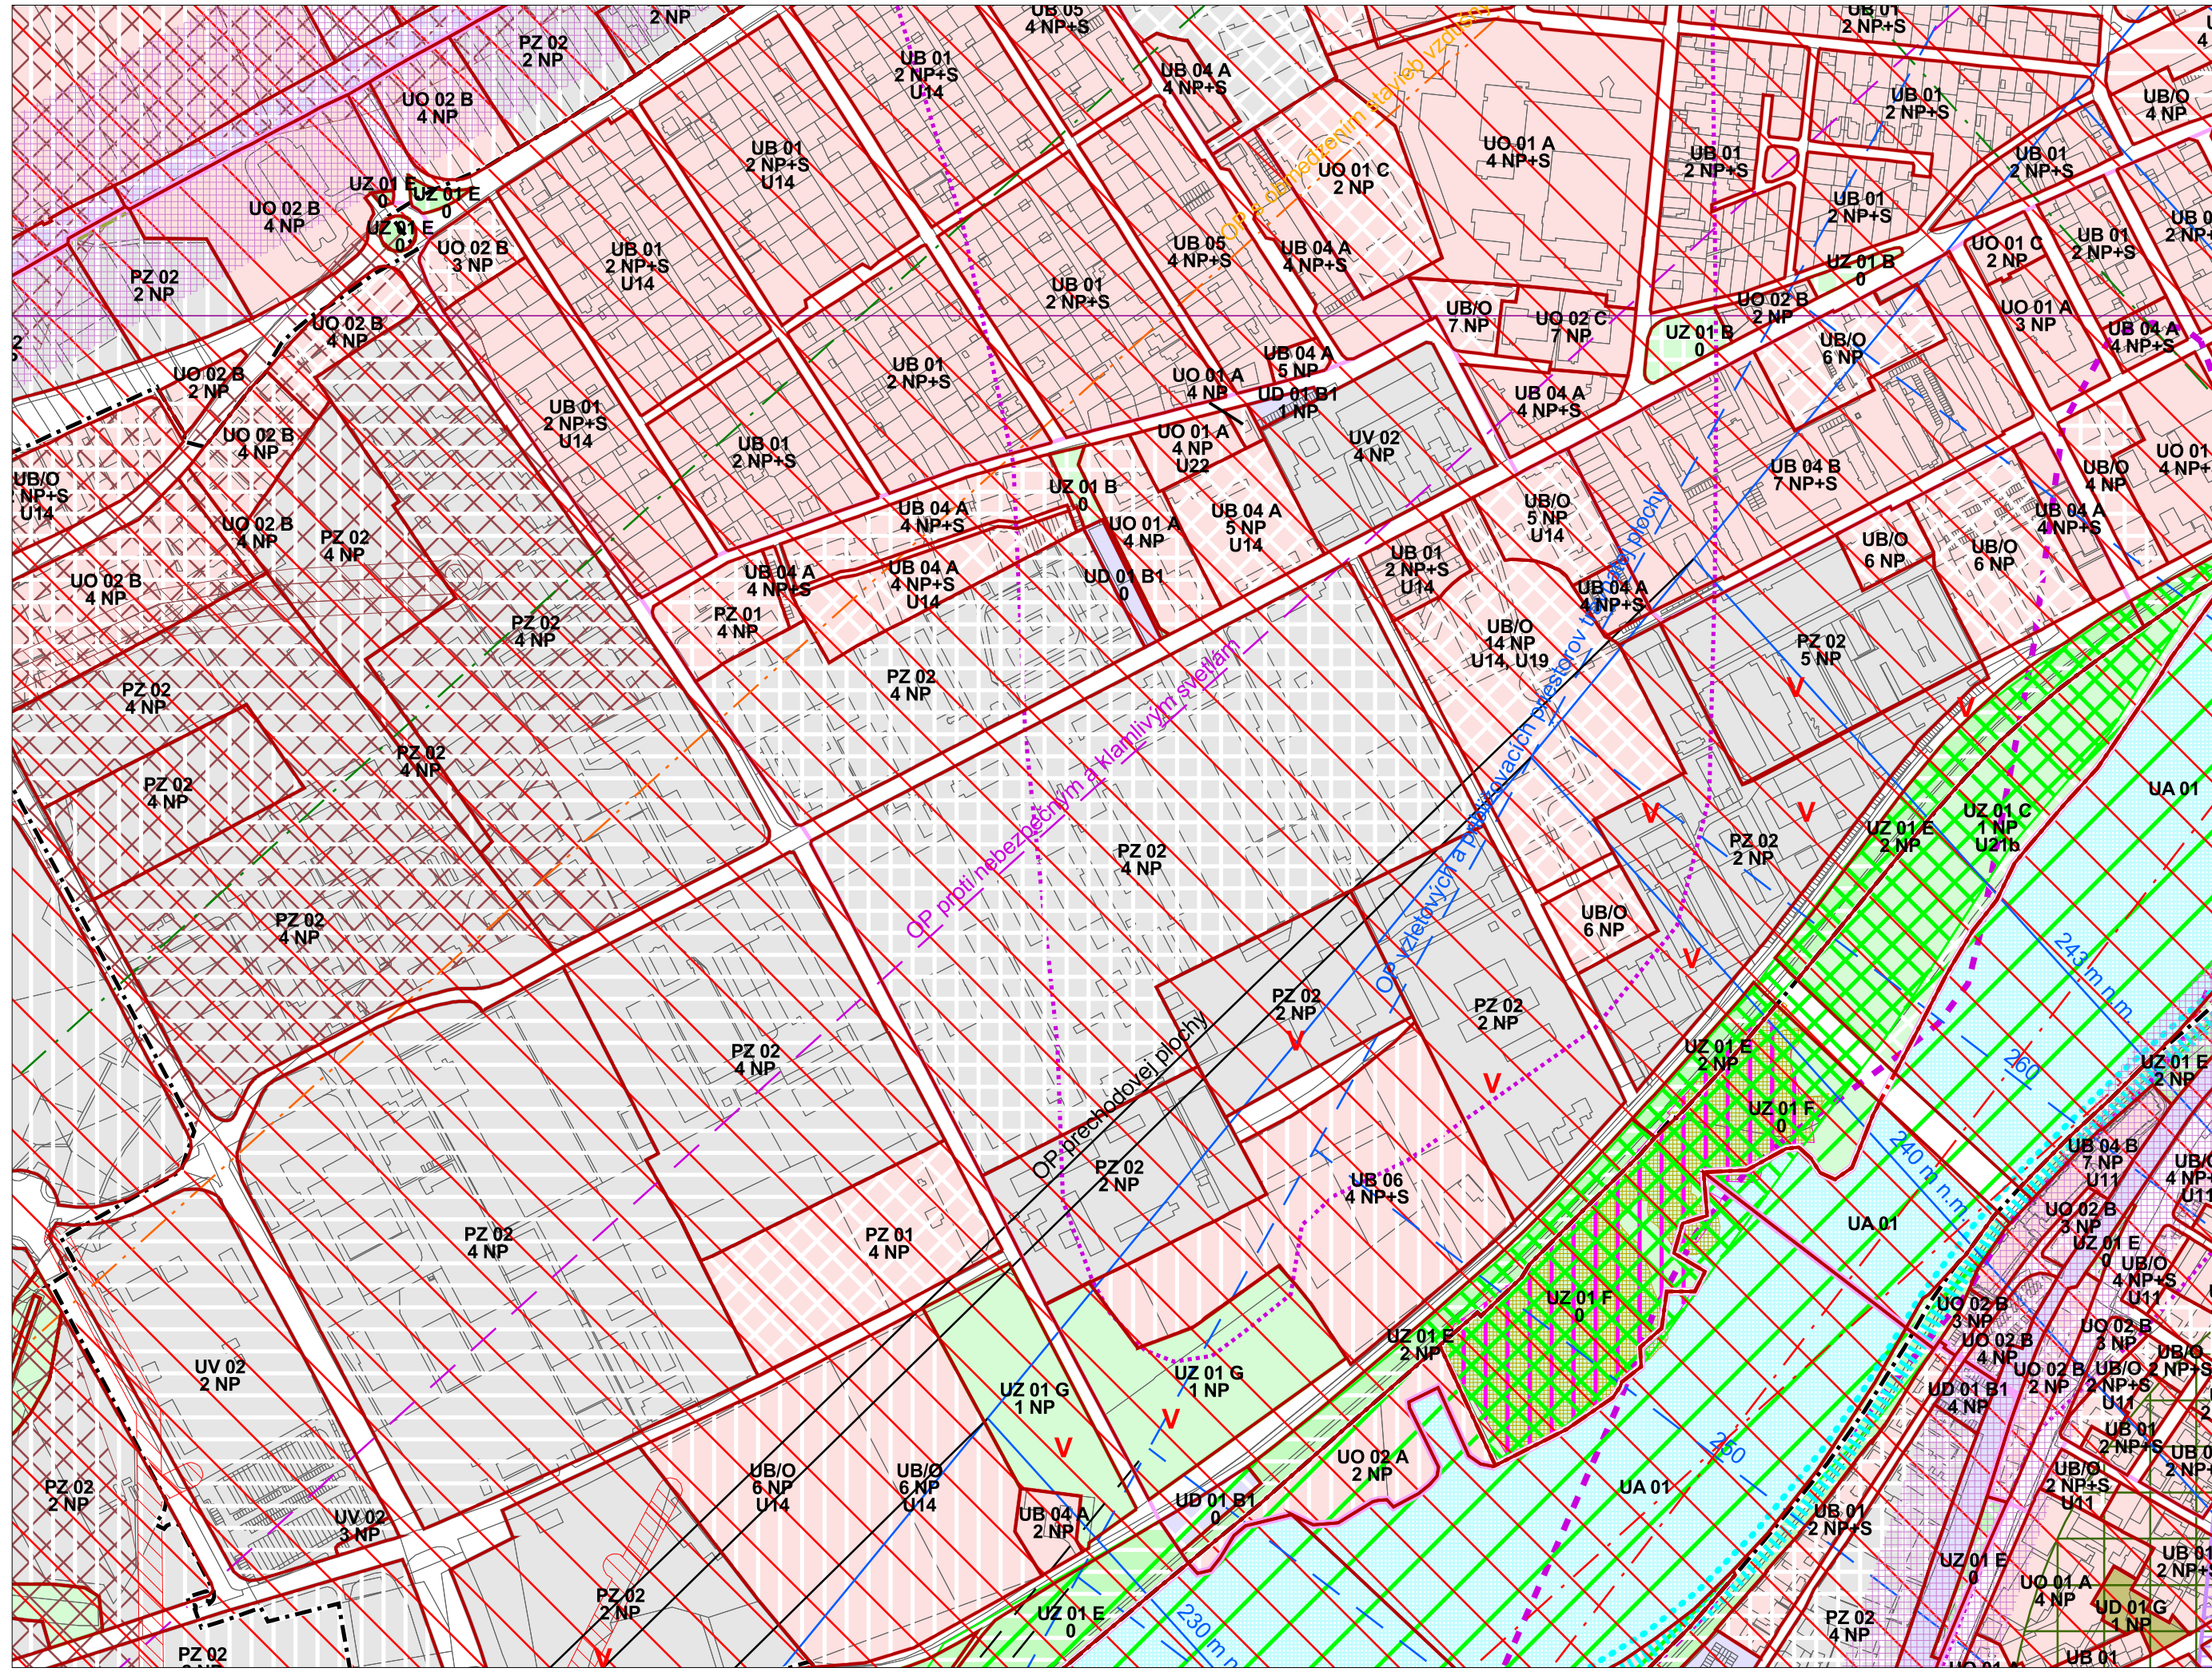

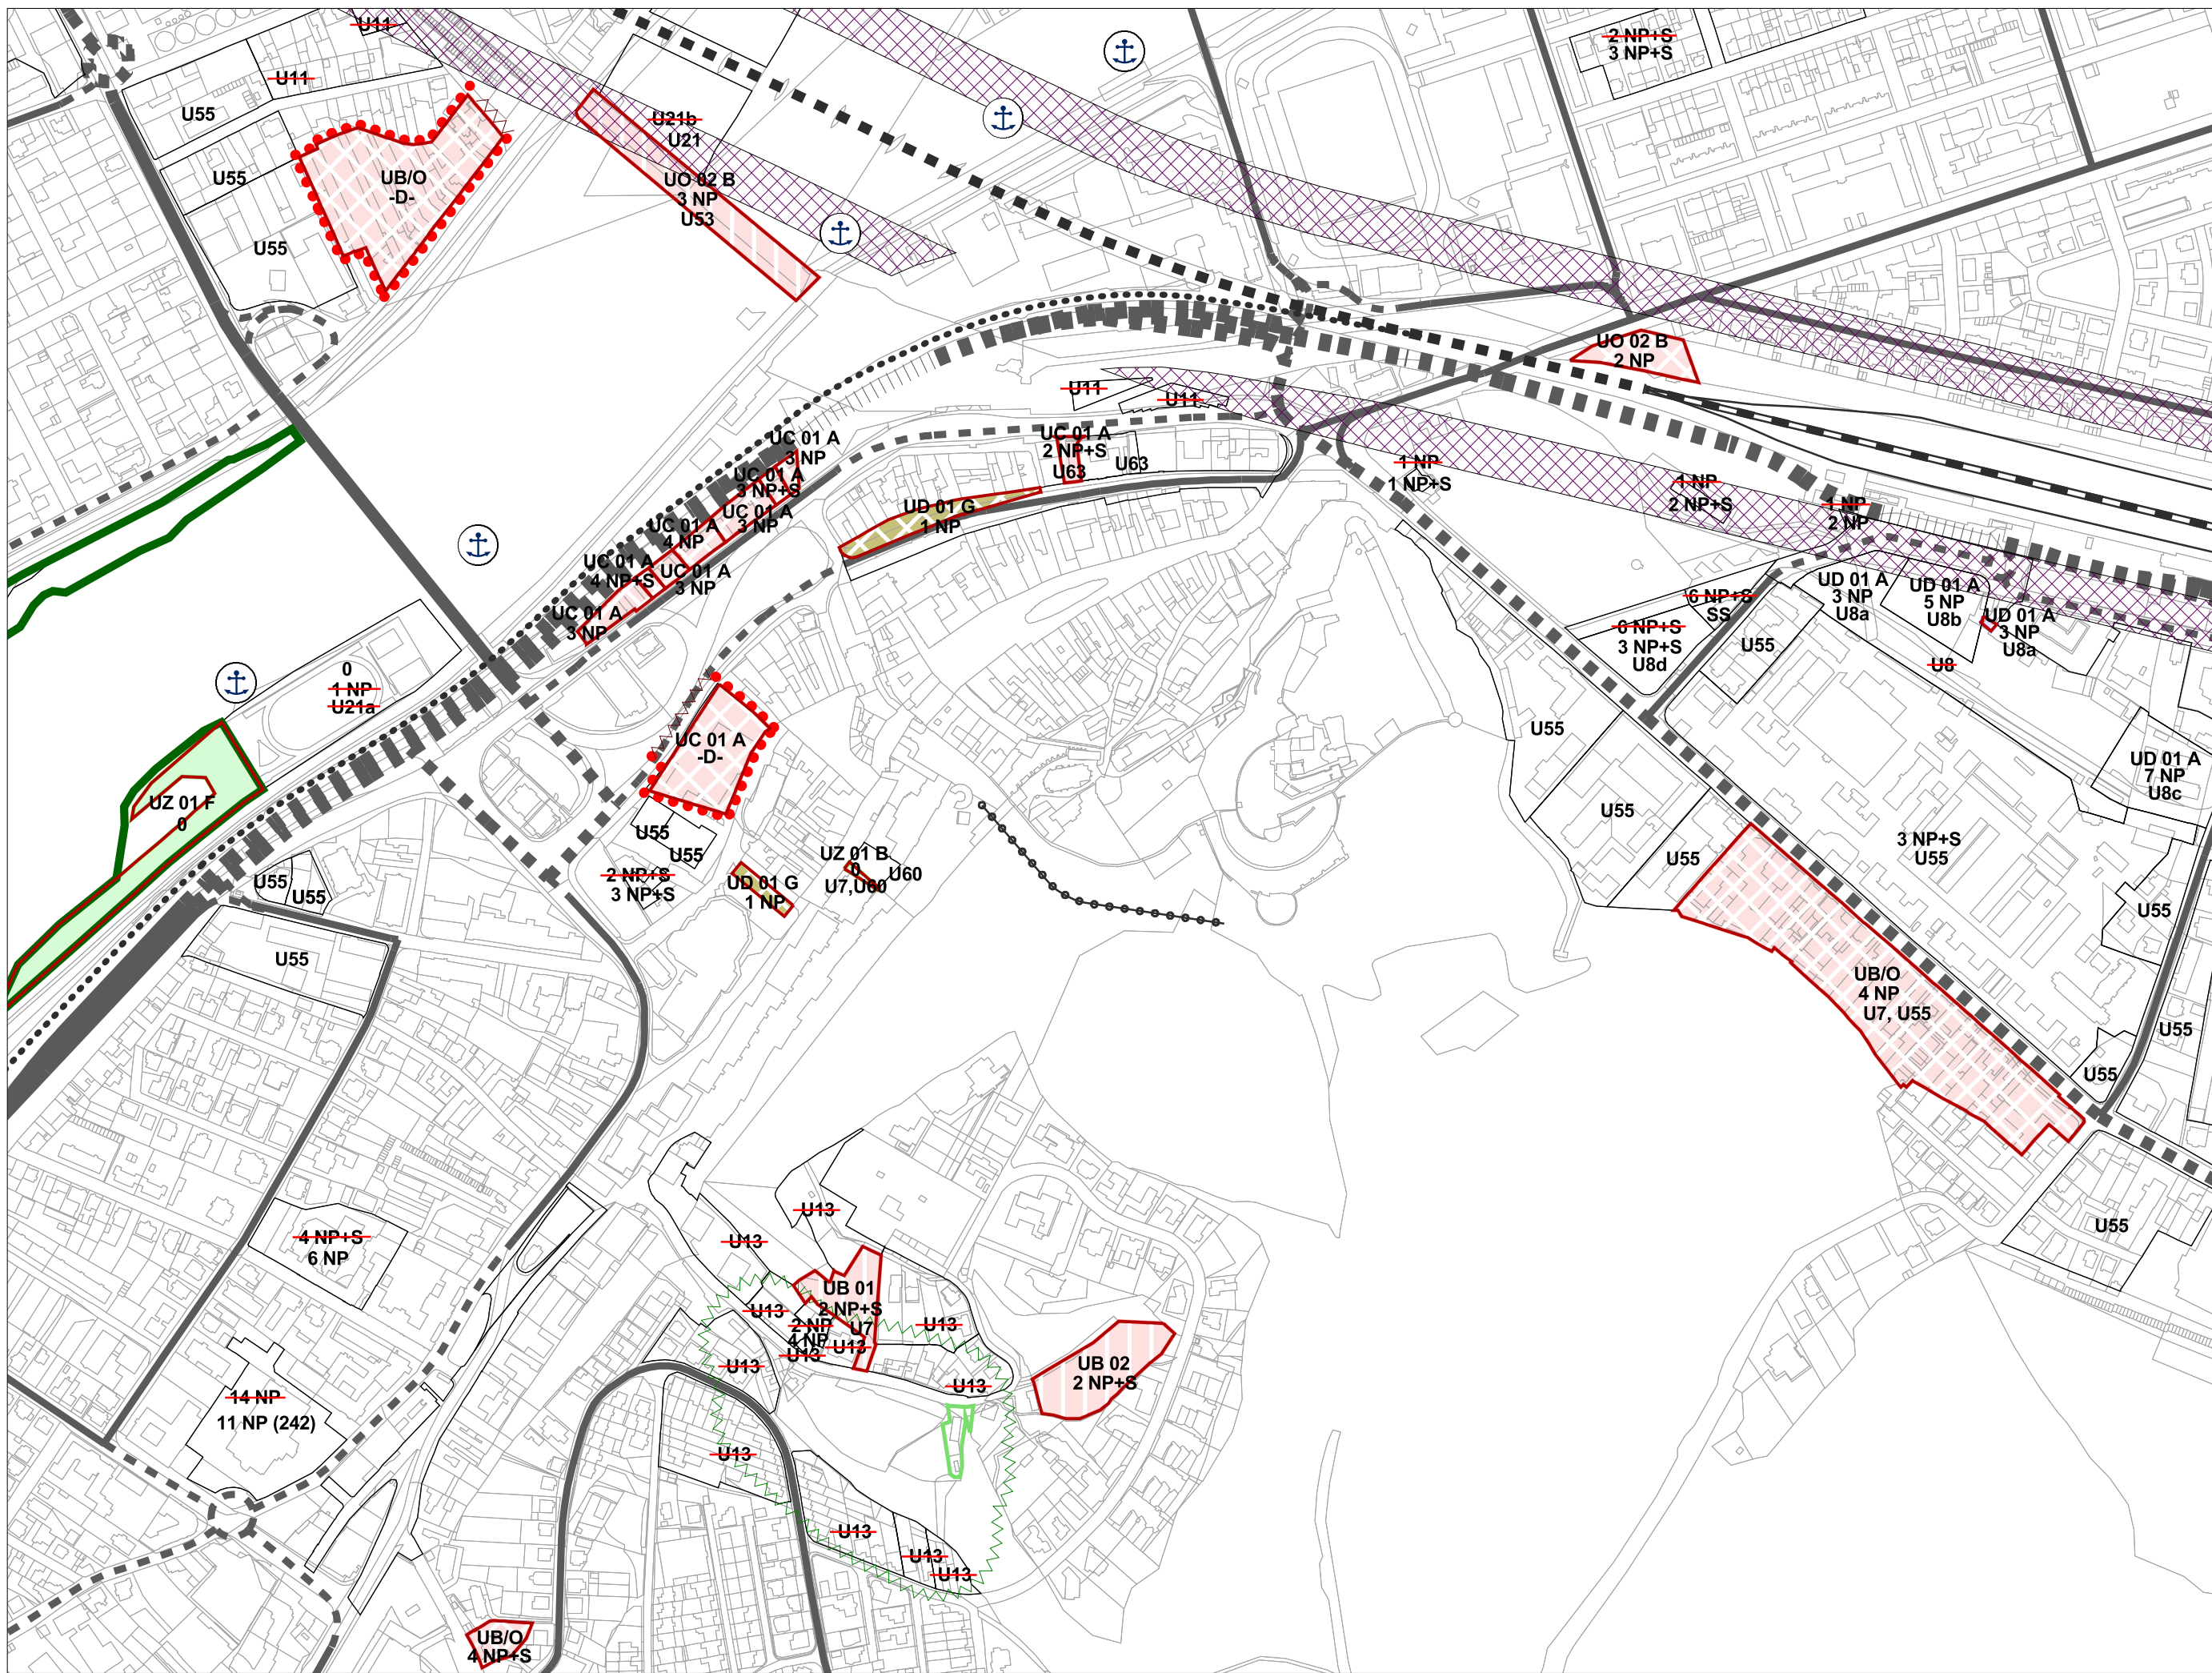

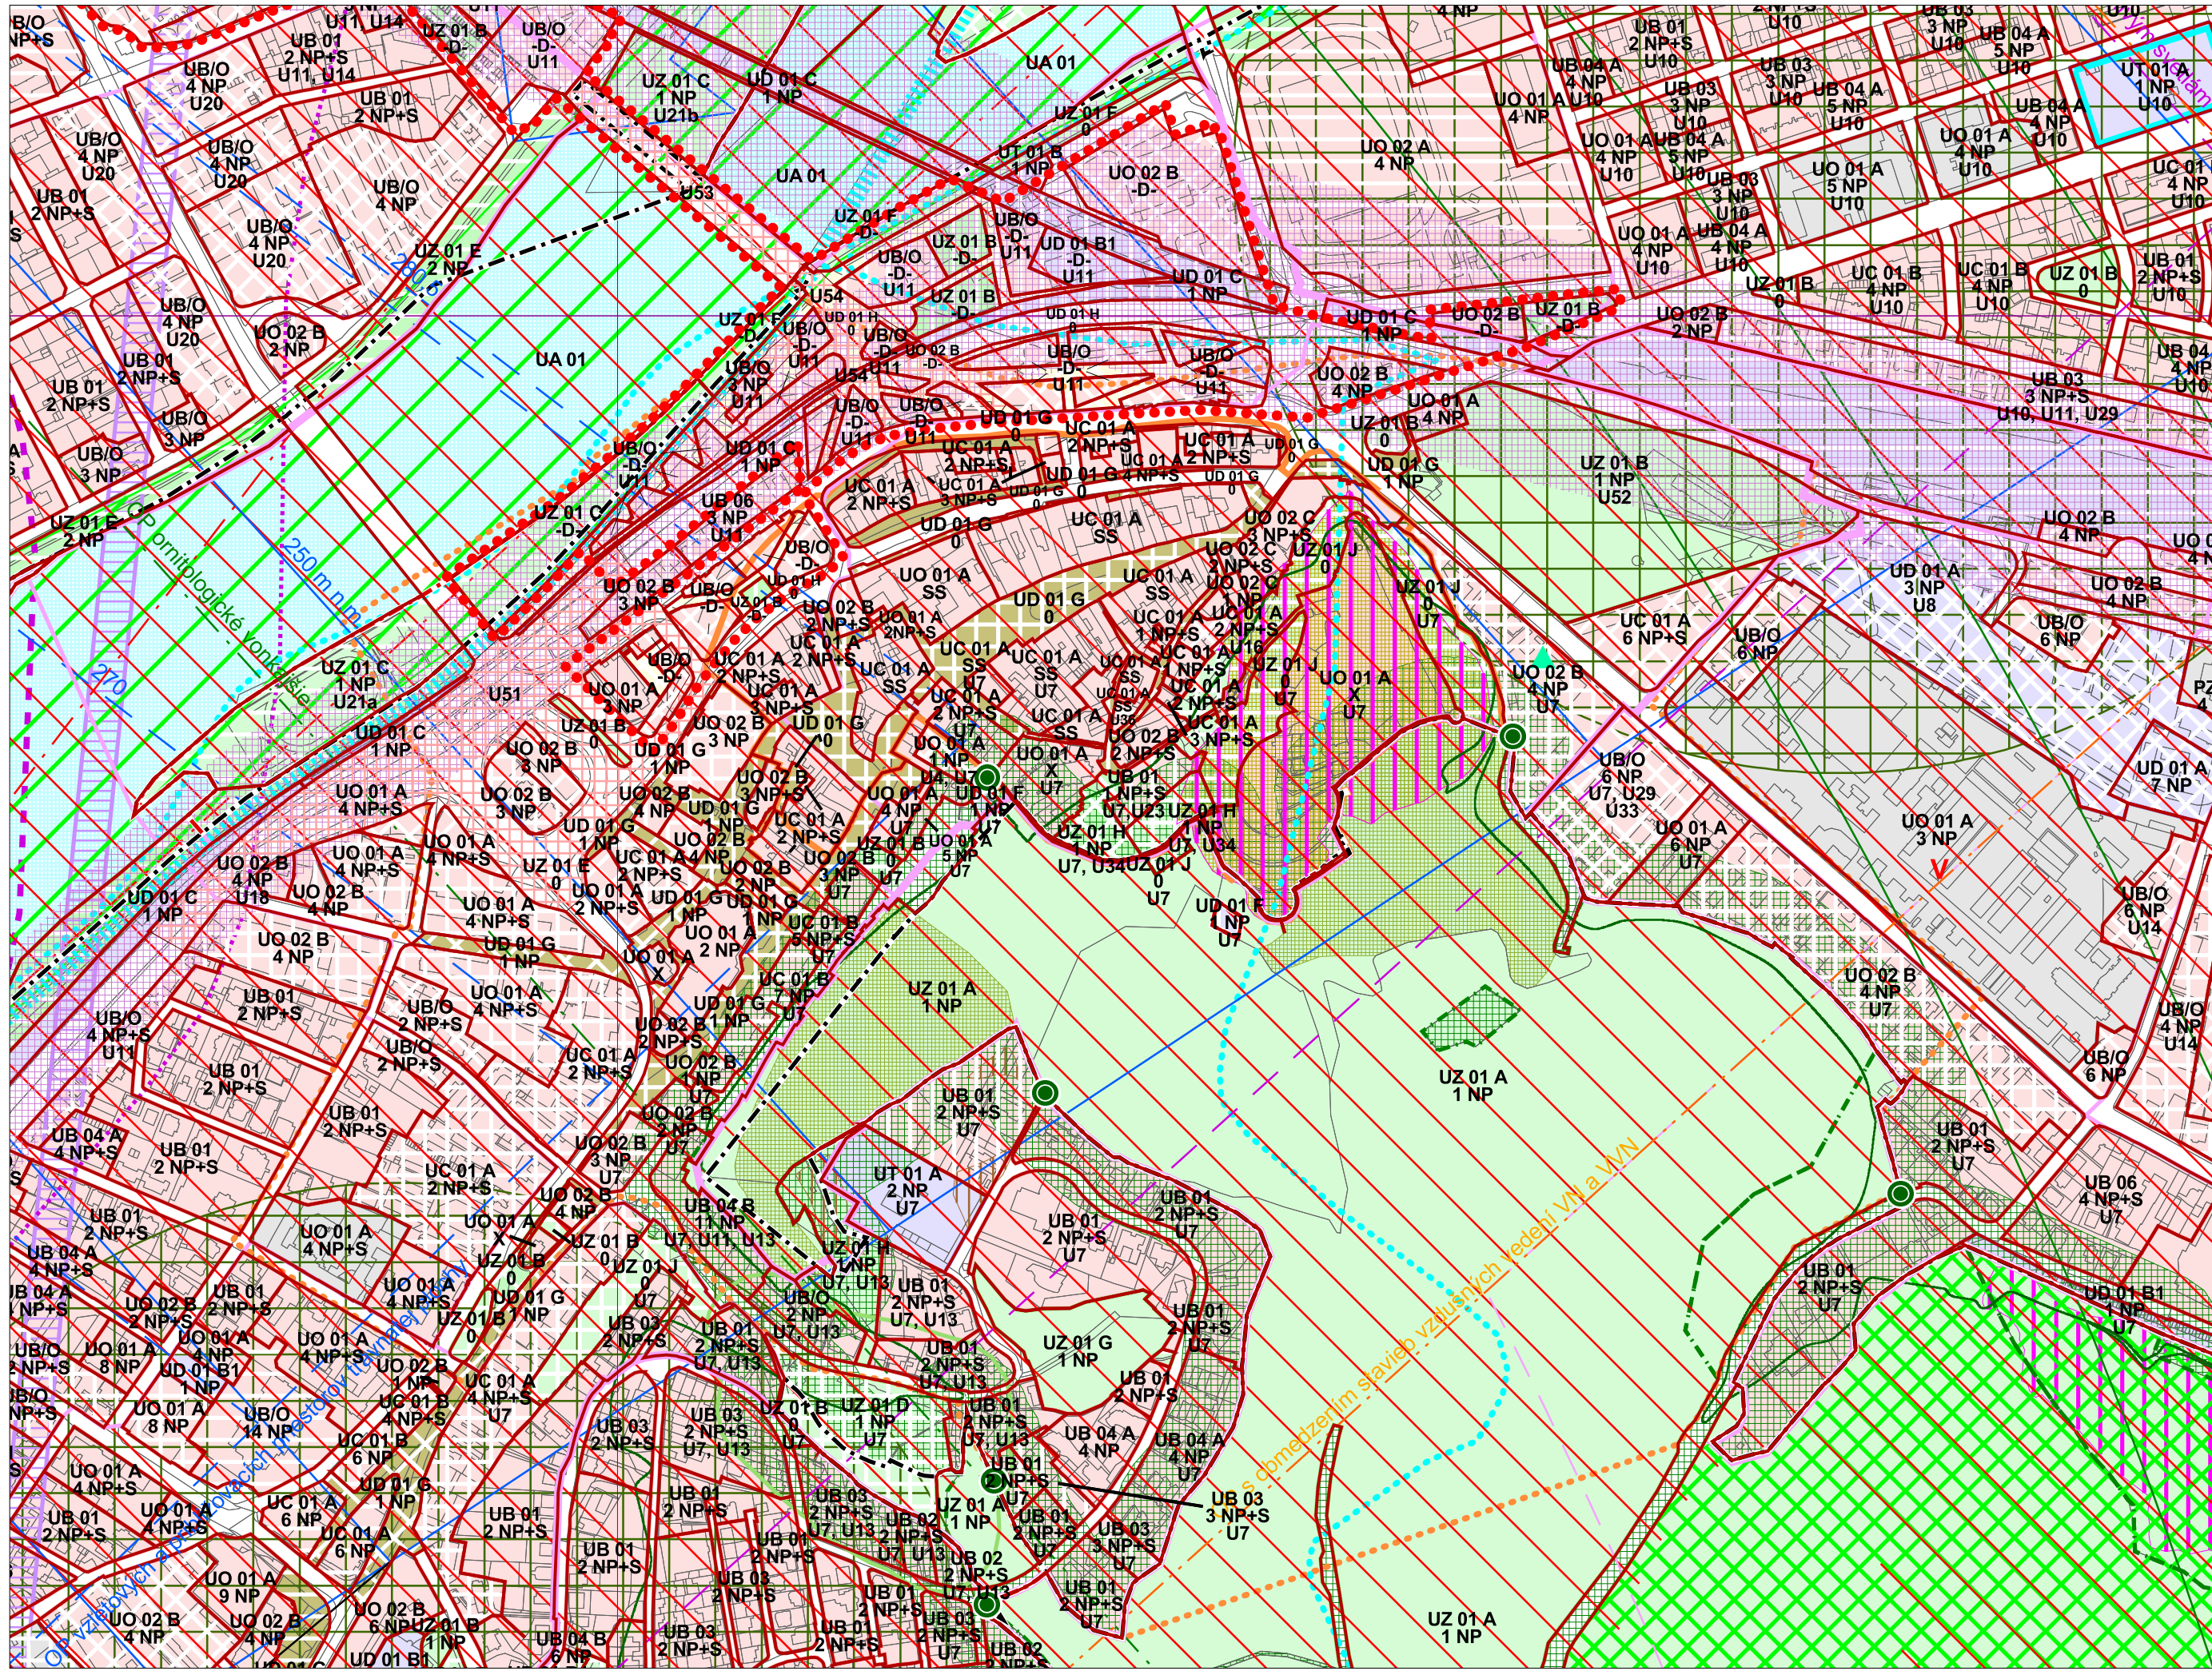

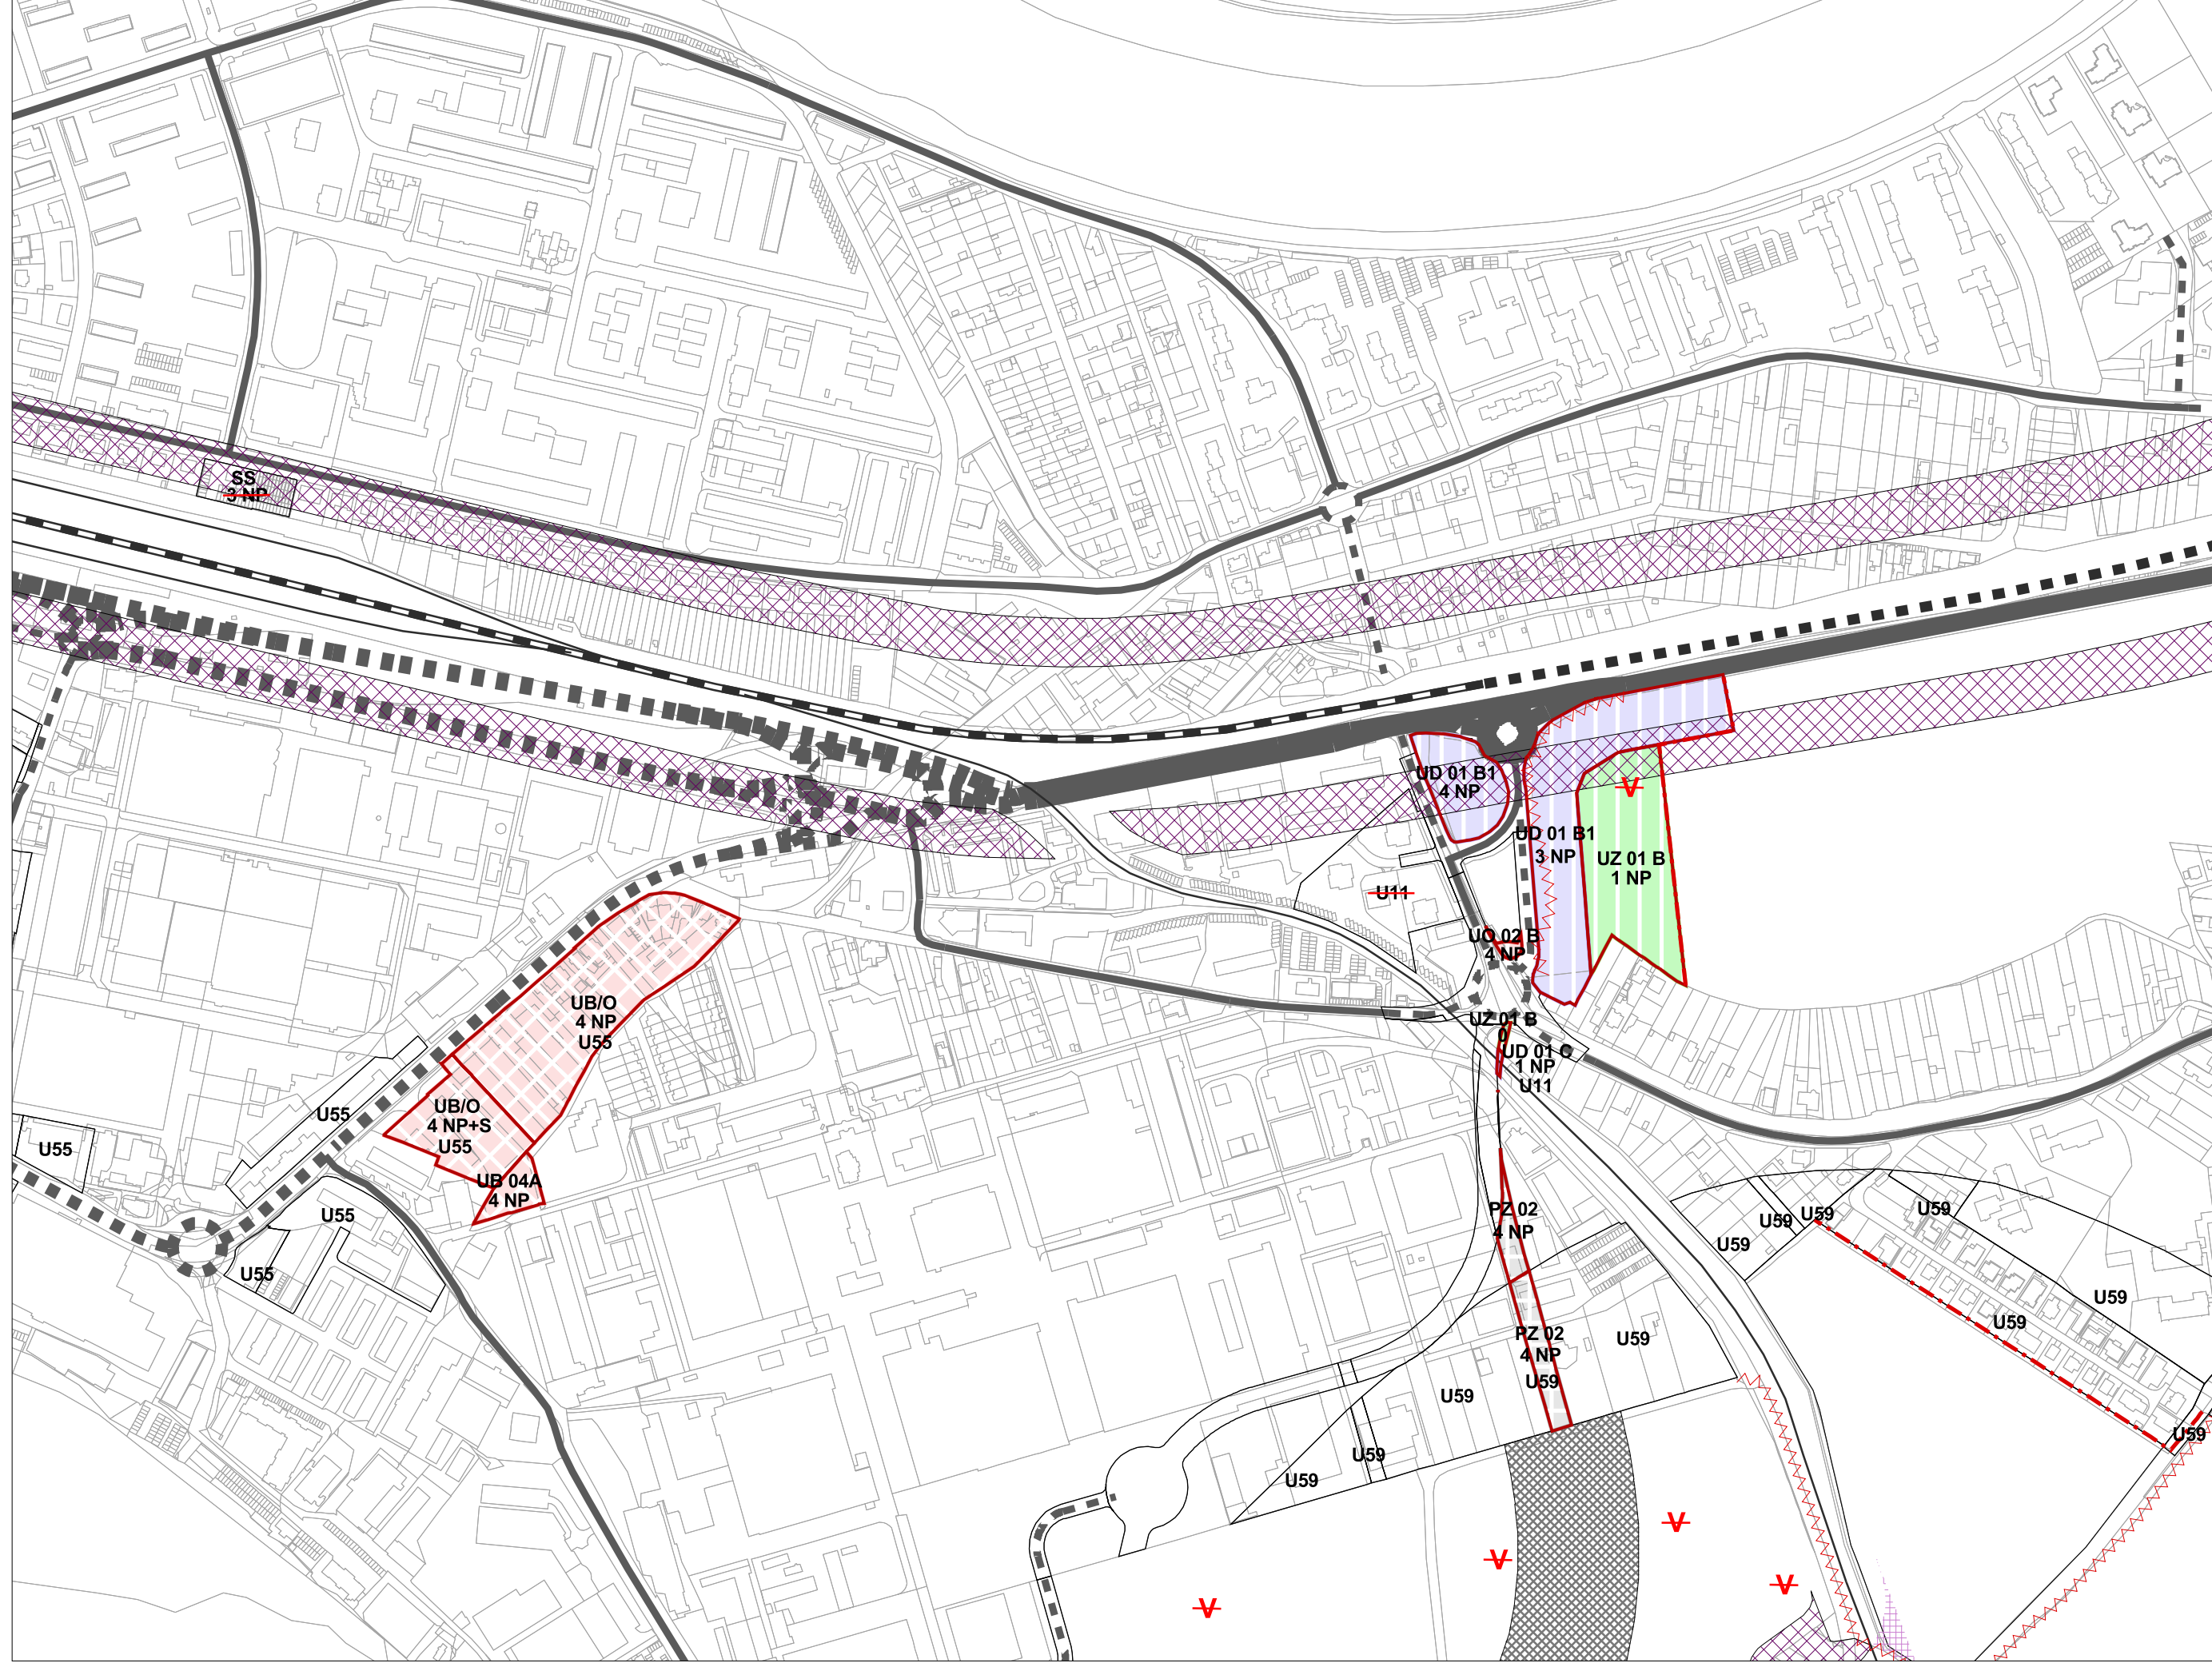


Územný plán mesta Trenčín

Zmeny a doplnky č. 7


7. Regulatívy a limity funkčného a priestorového využívania územia


M 1:5 000
sekcija: O

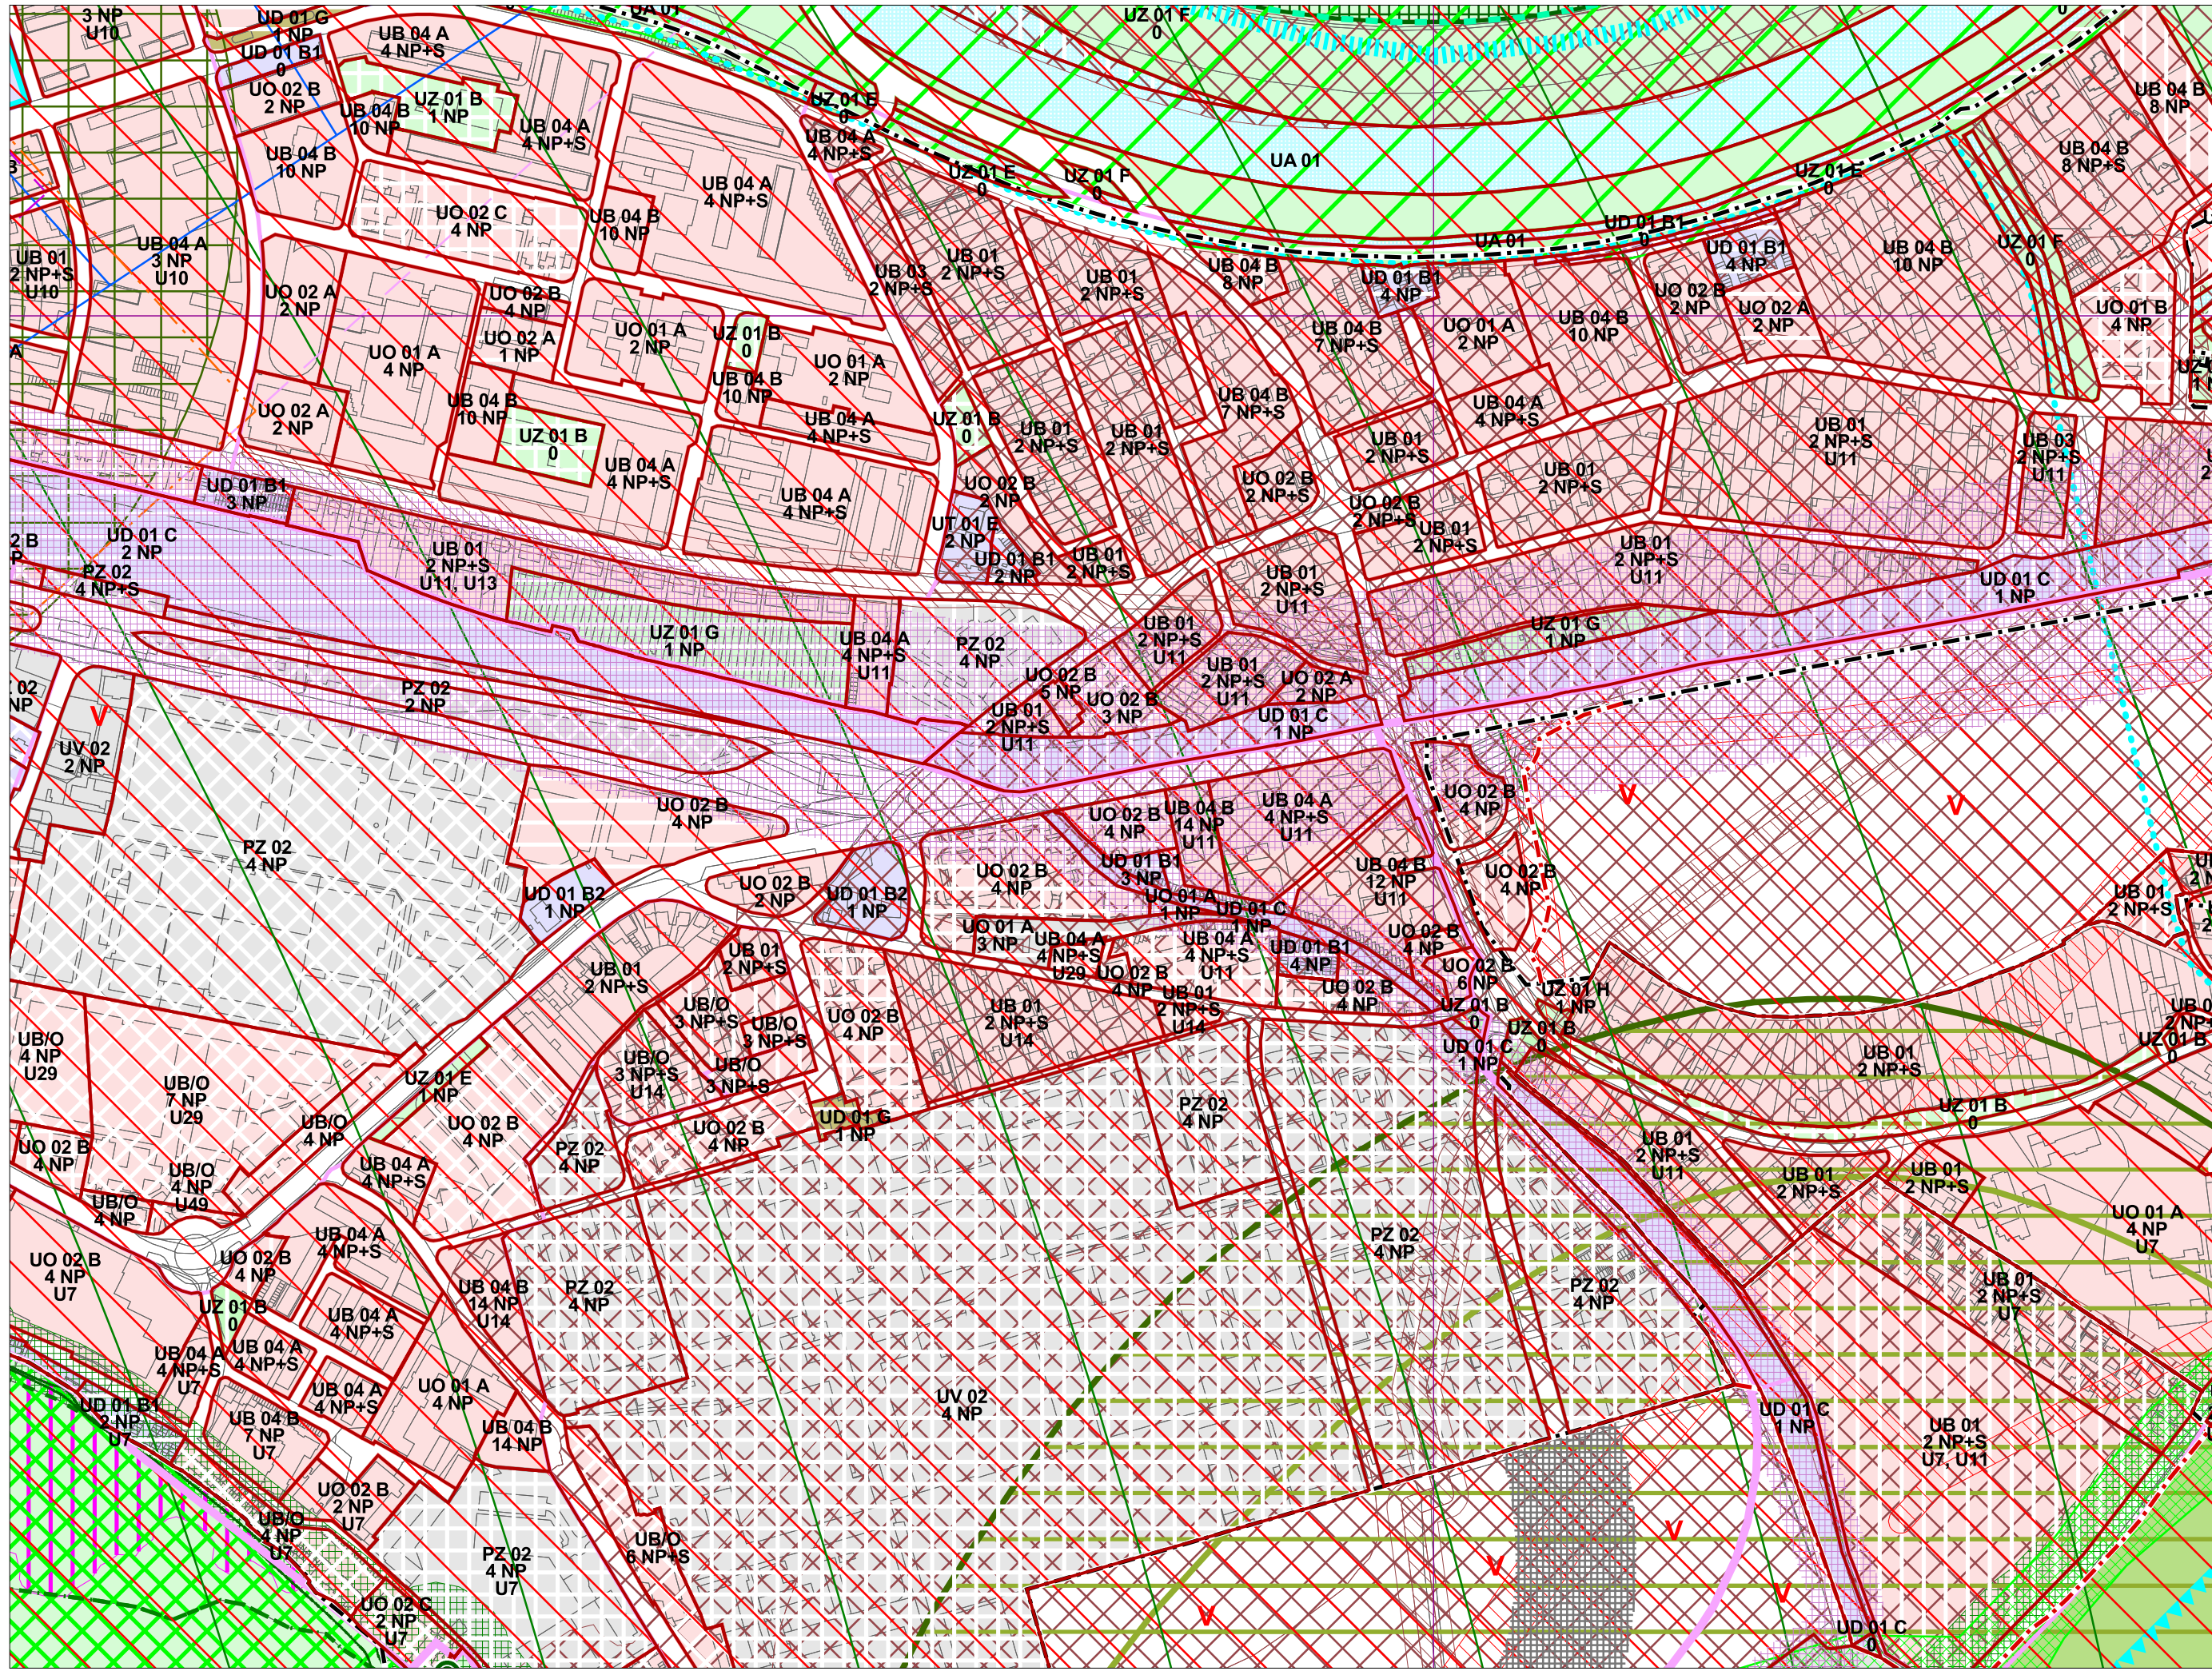







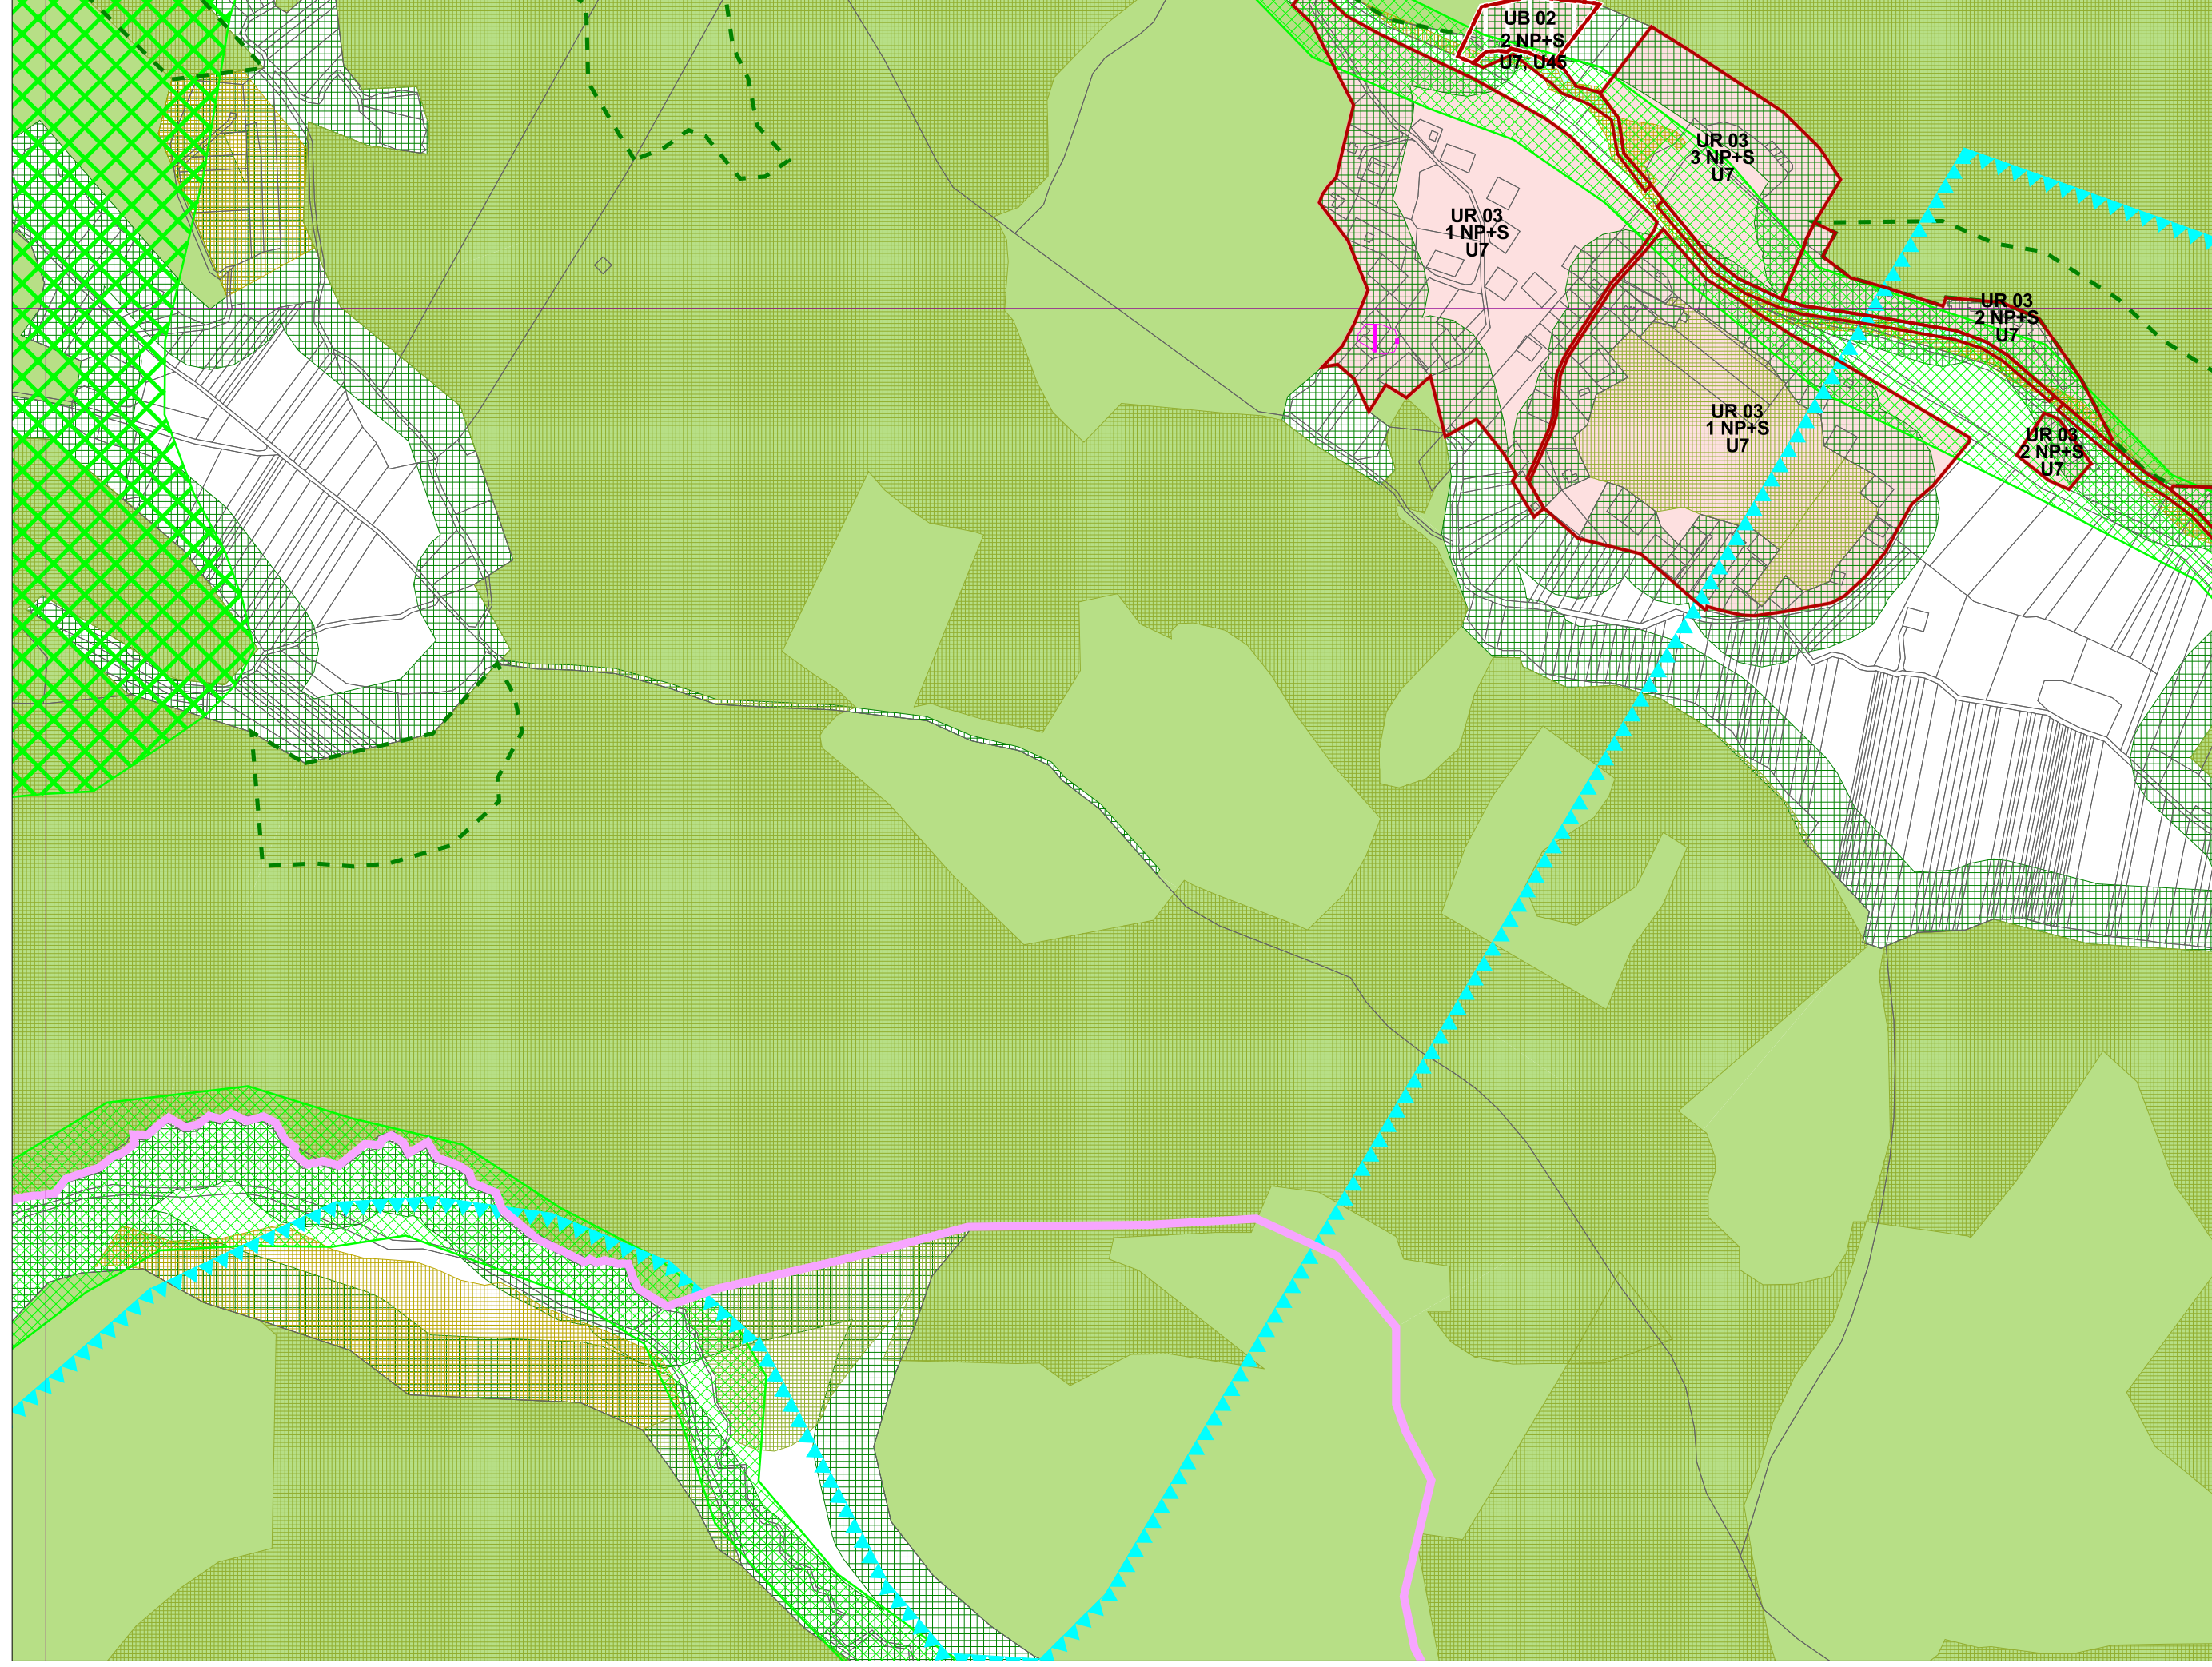

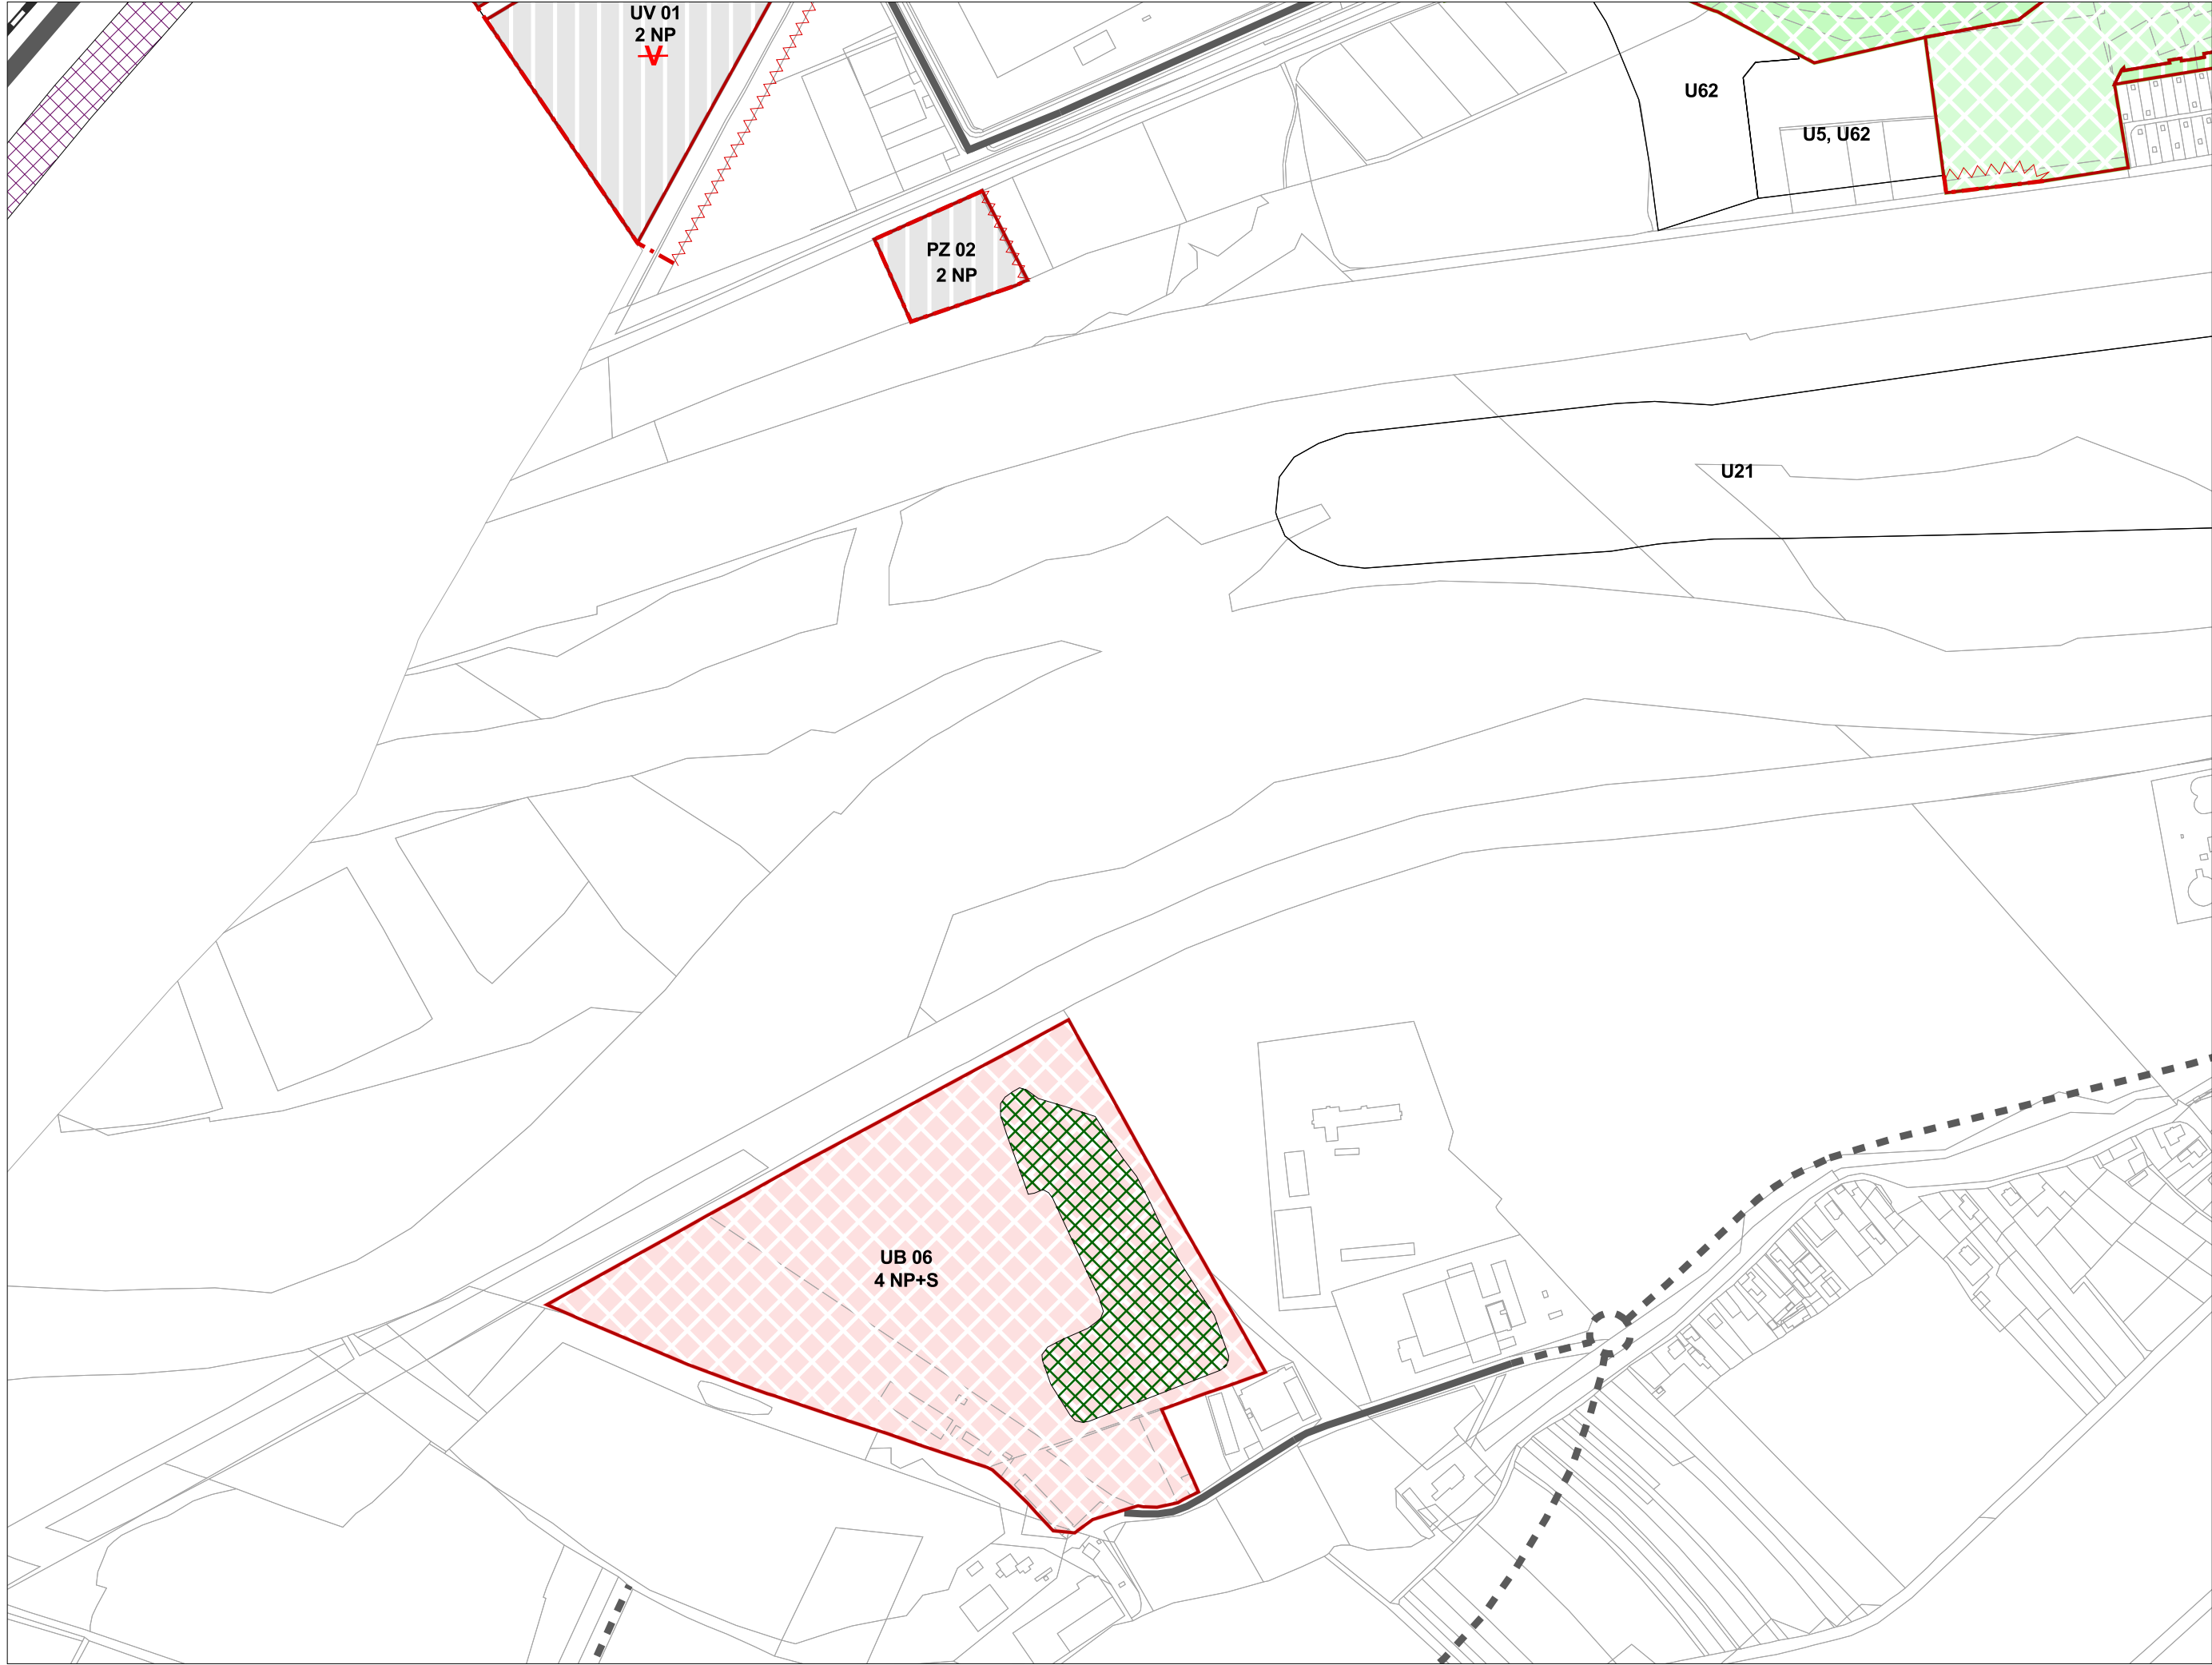

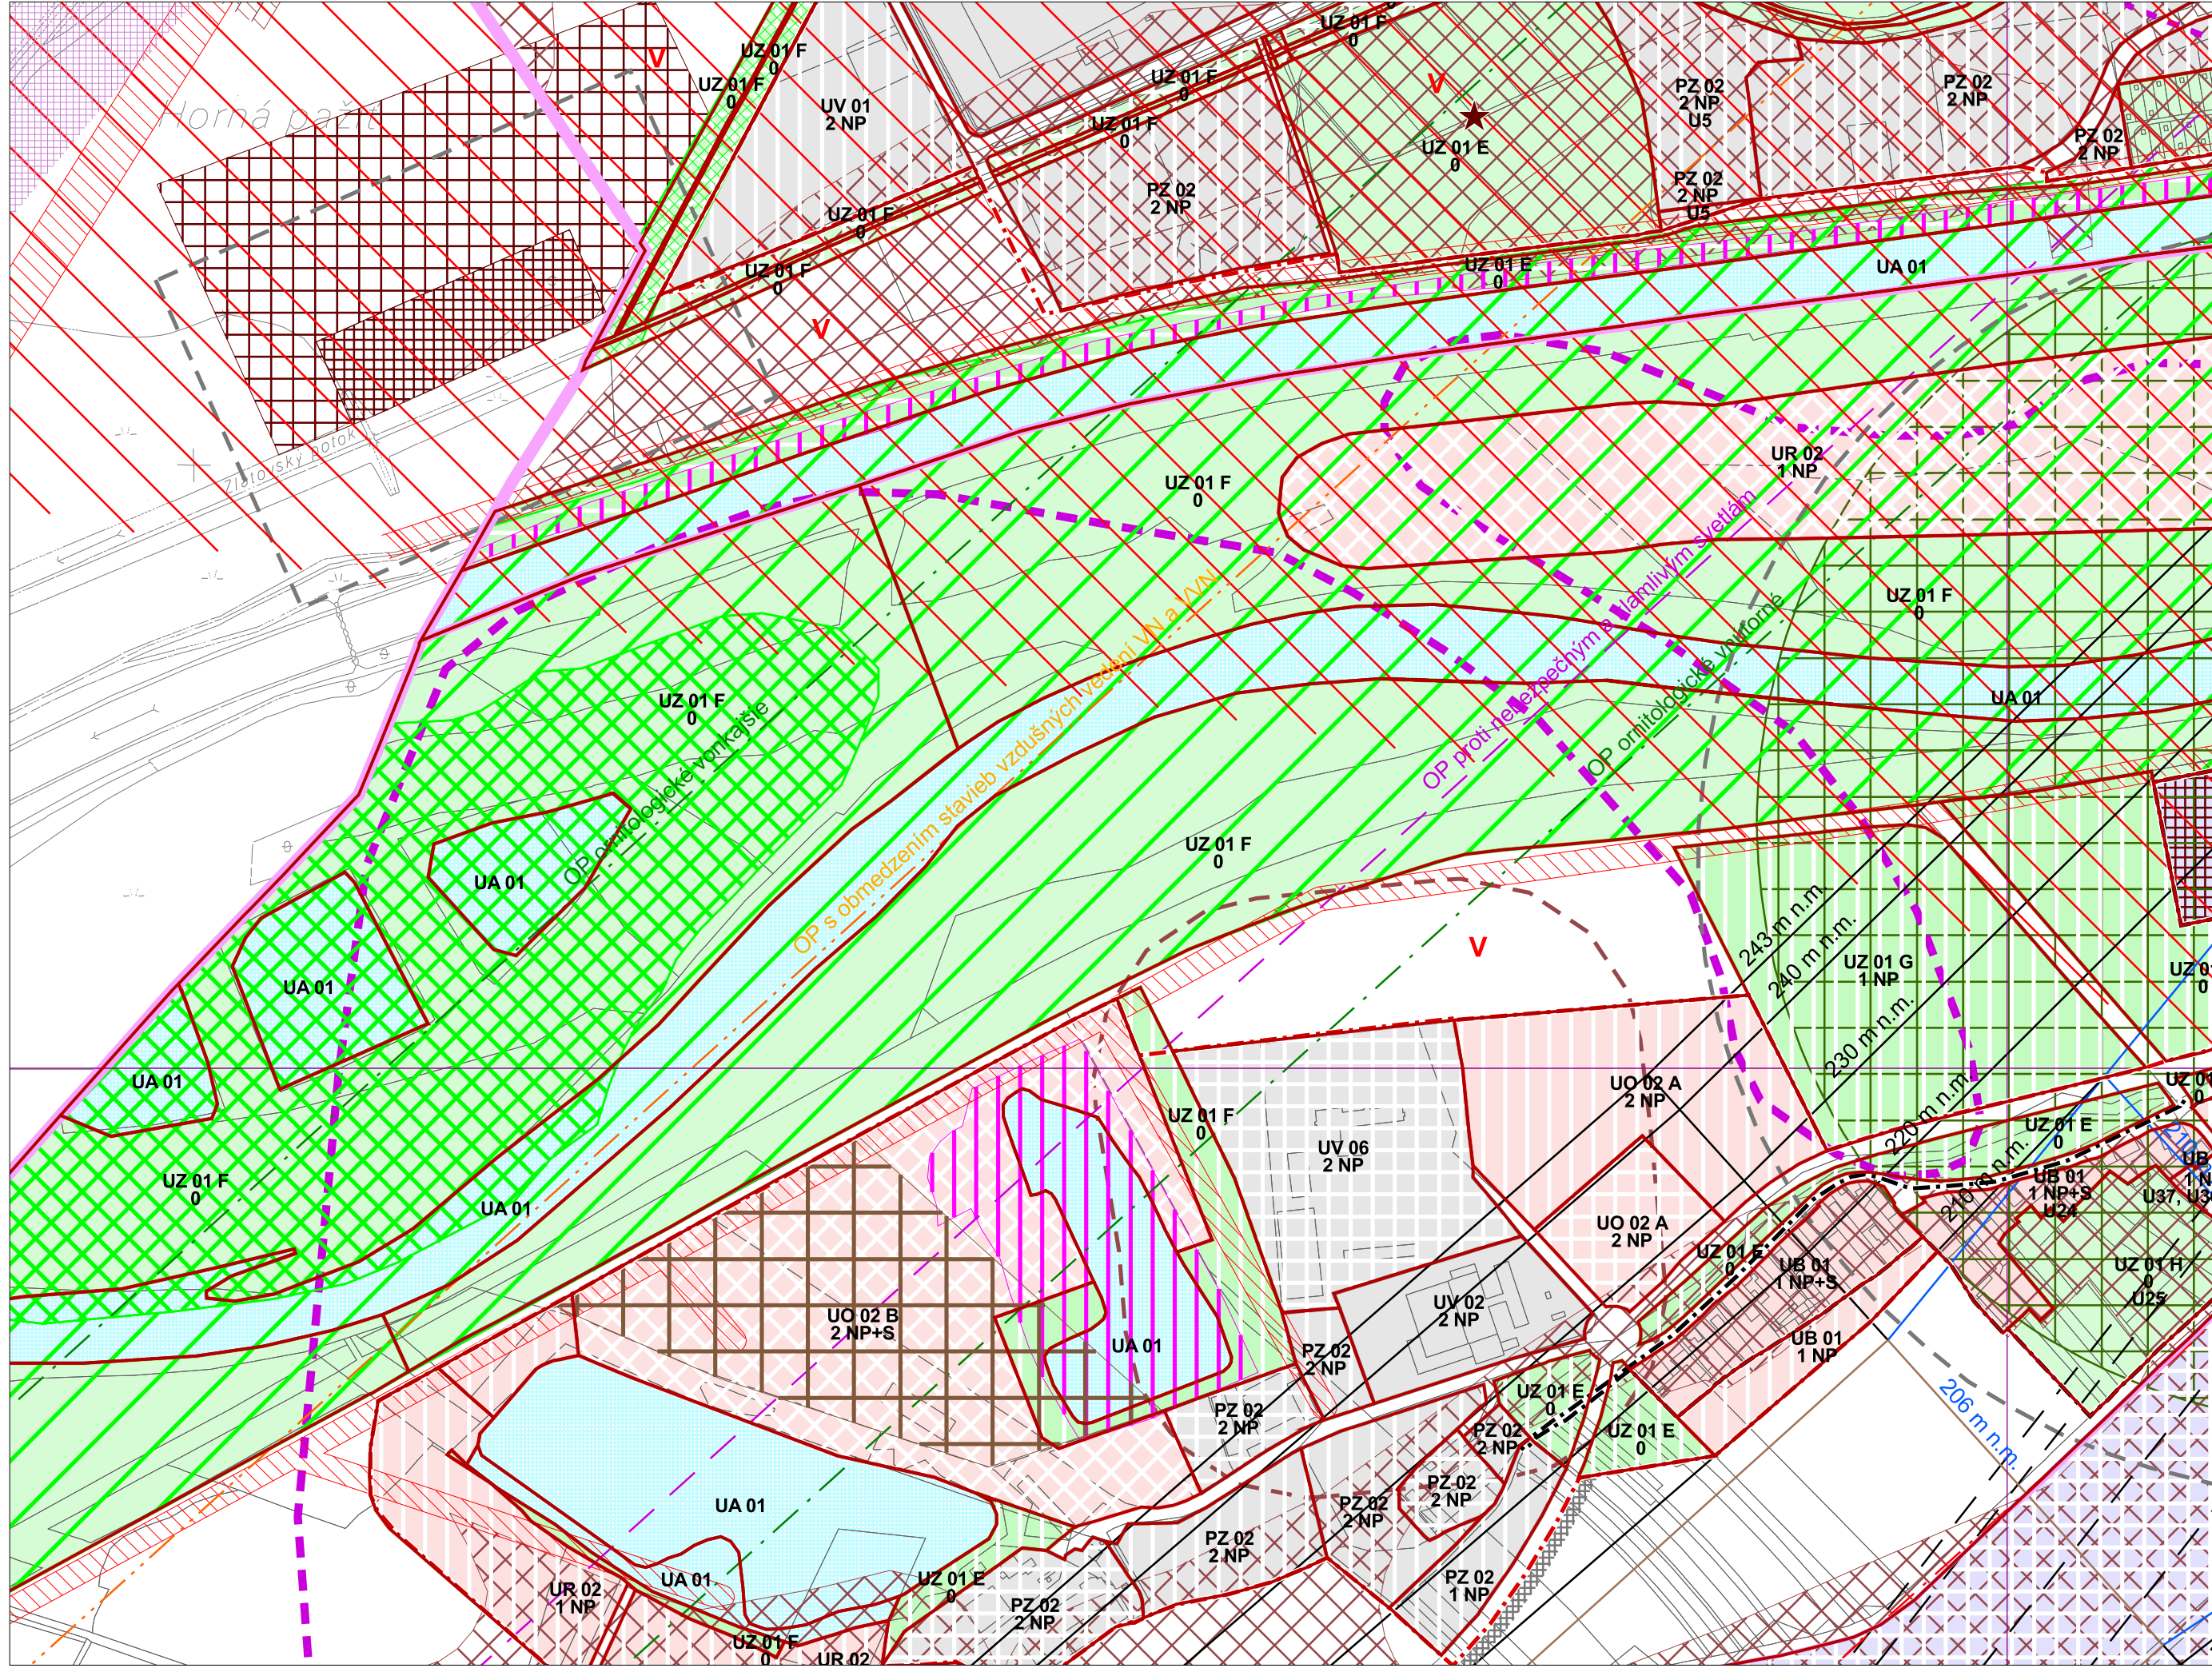

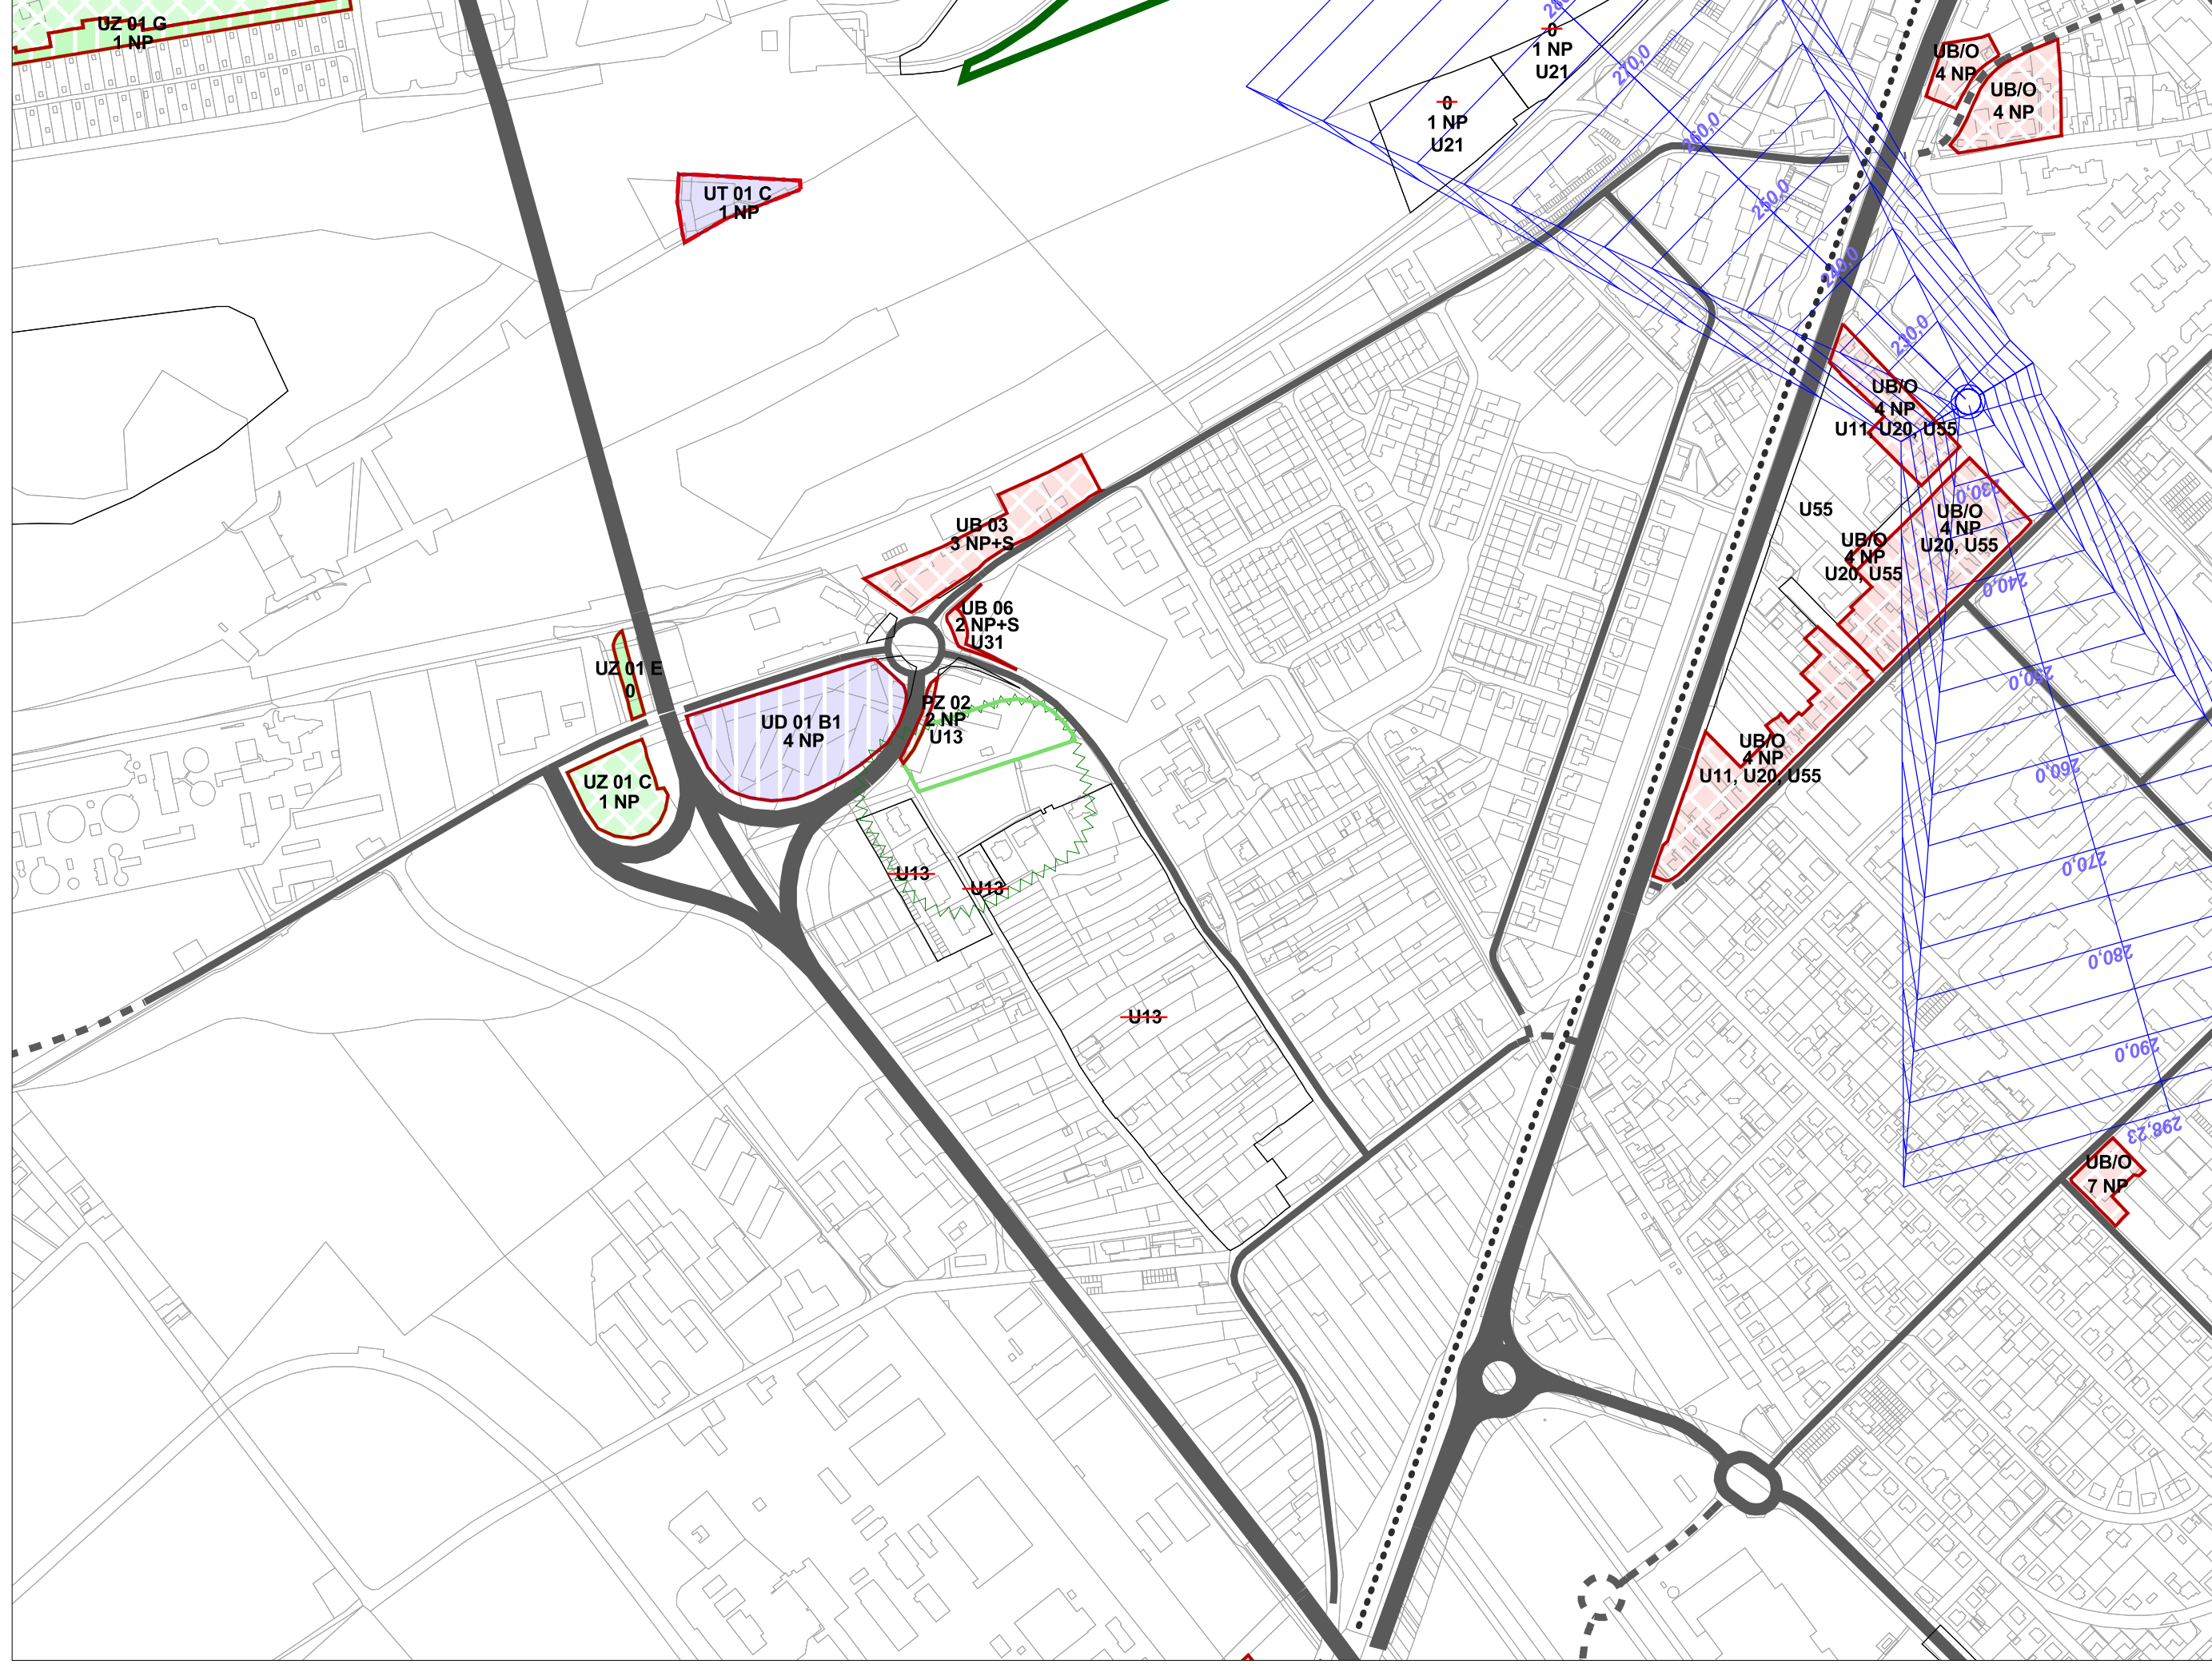



Územný plán mesta Trenčín


Zmeny a doplnky č. 7


7. Regulatívy a limity funkčného a priestorového využívania územia


M 1:5 000
sekcja: S

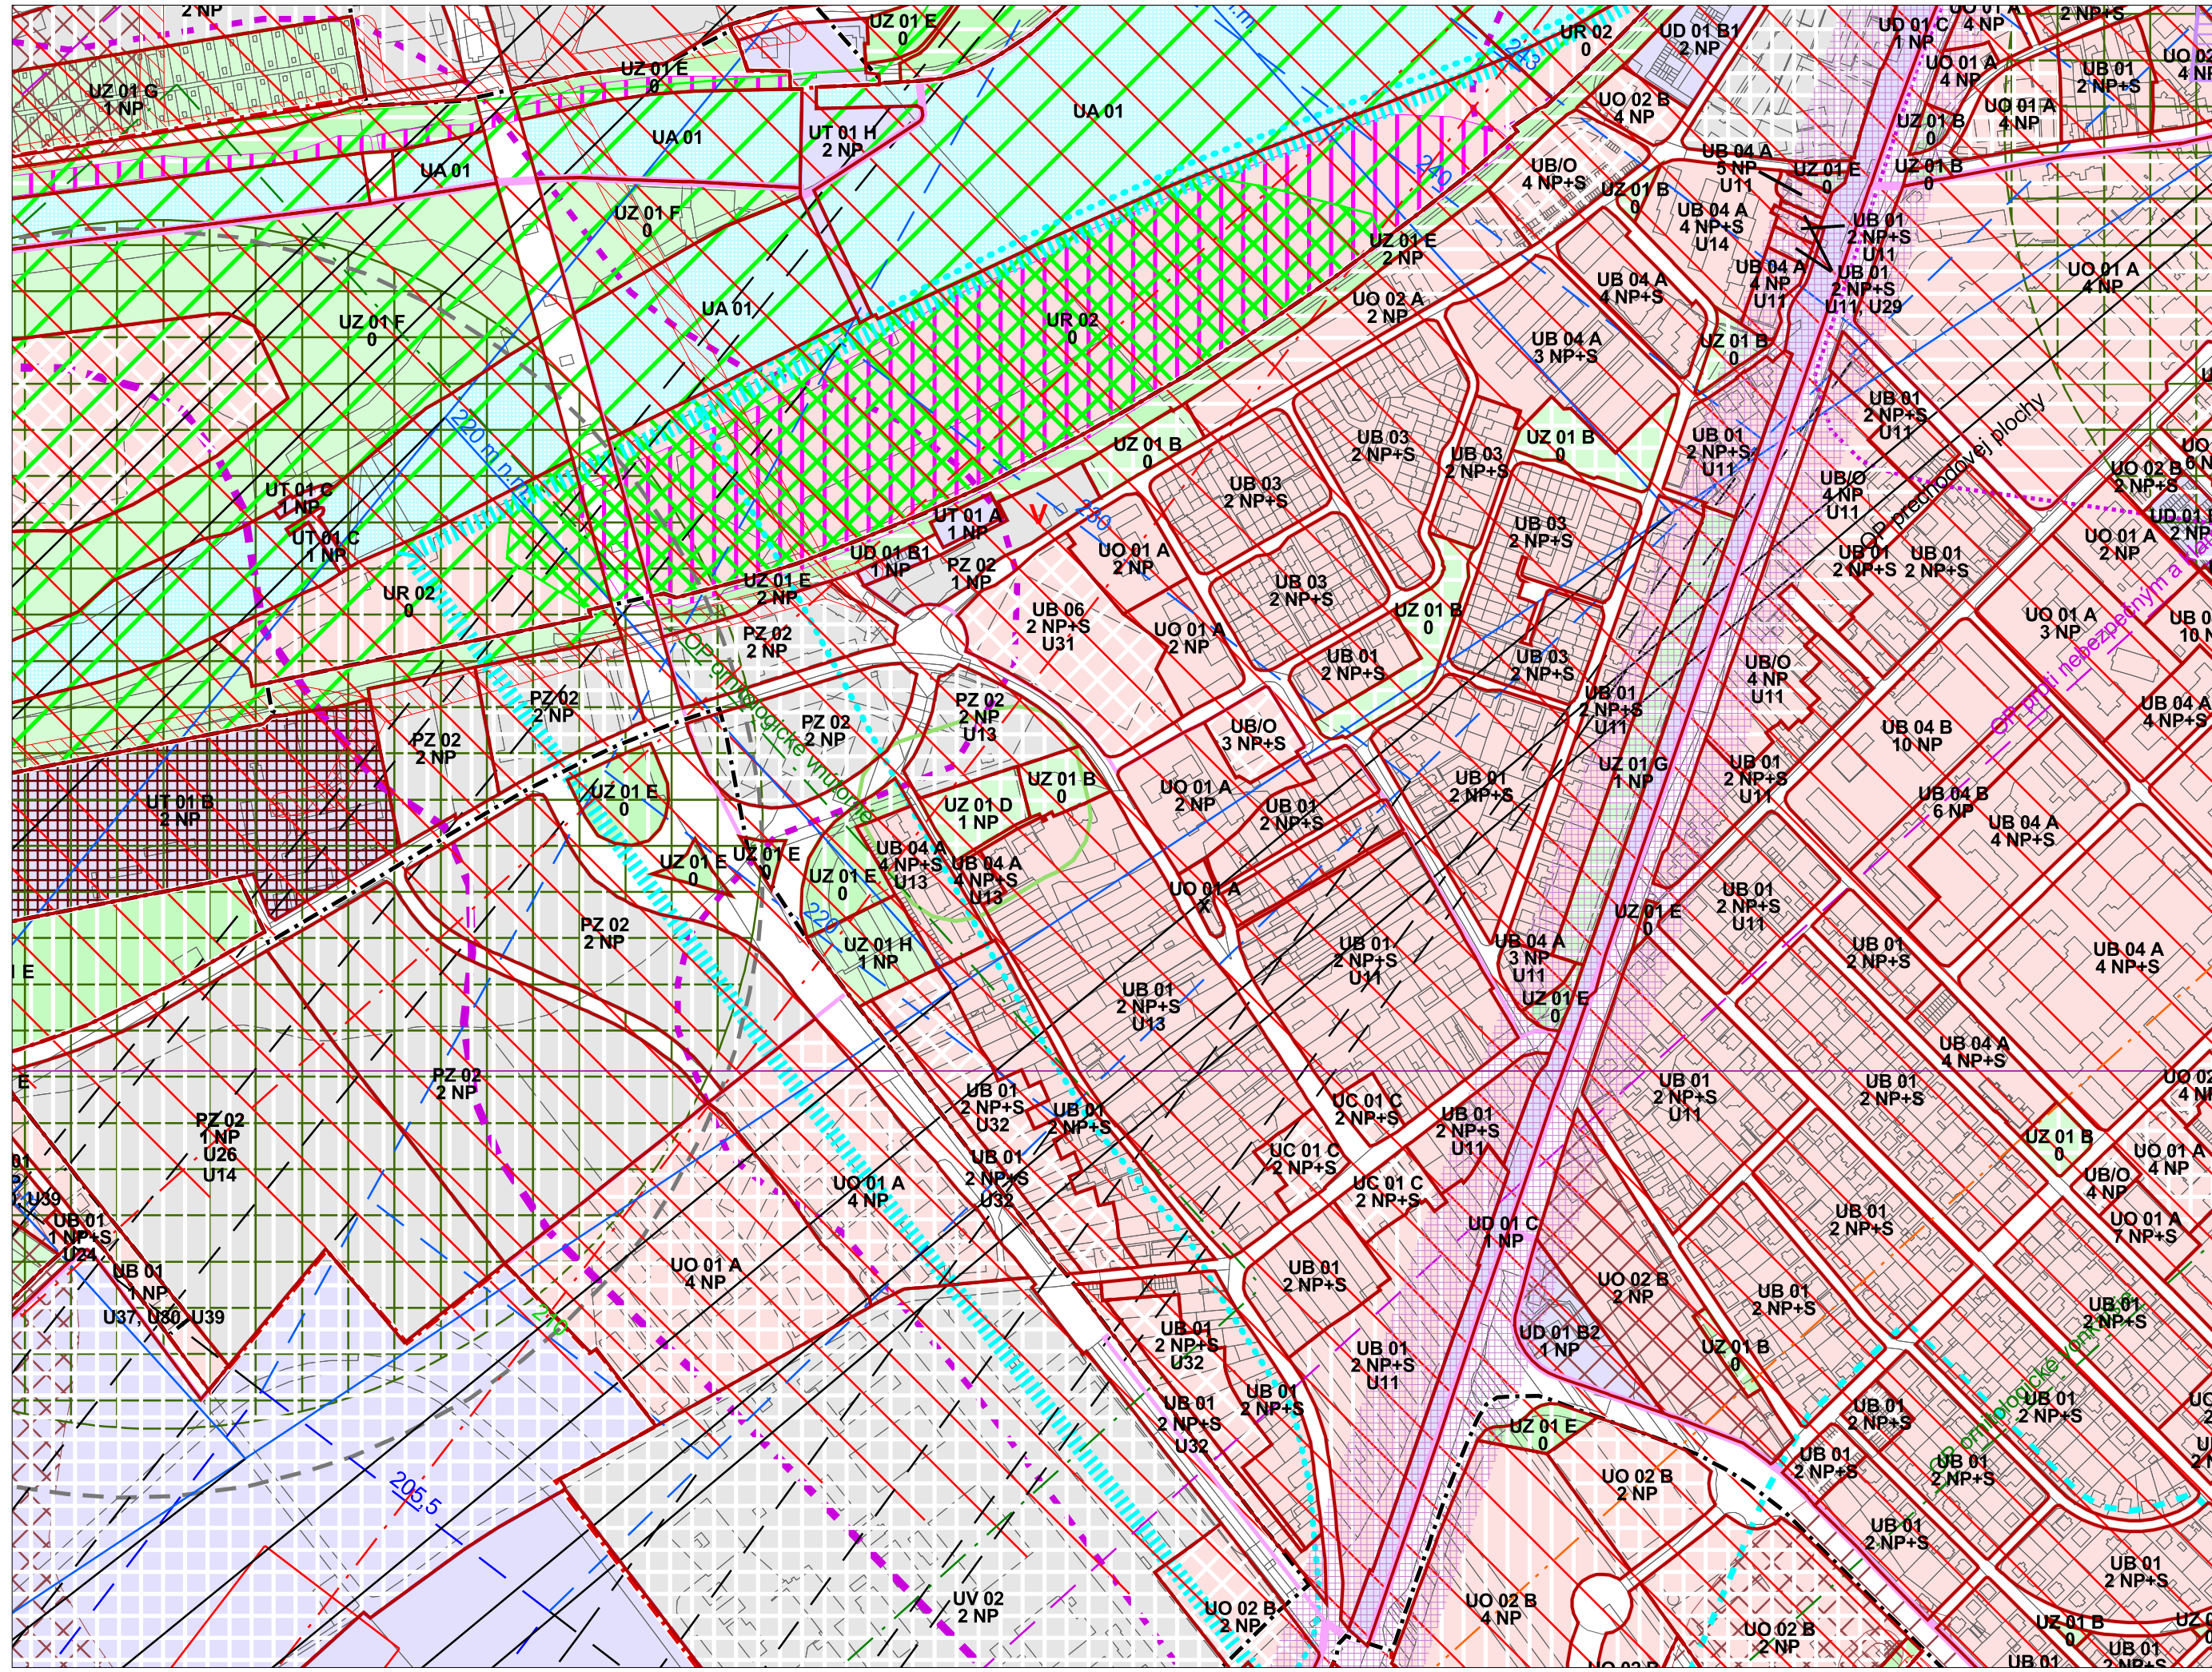


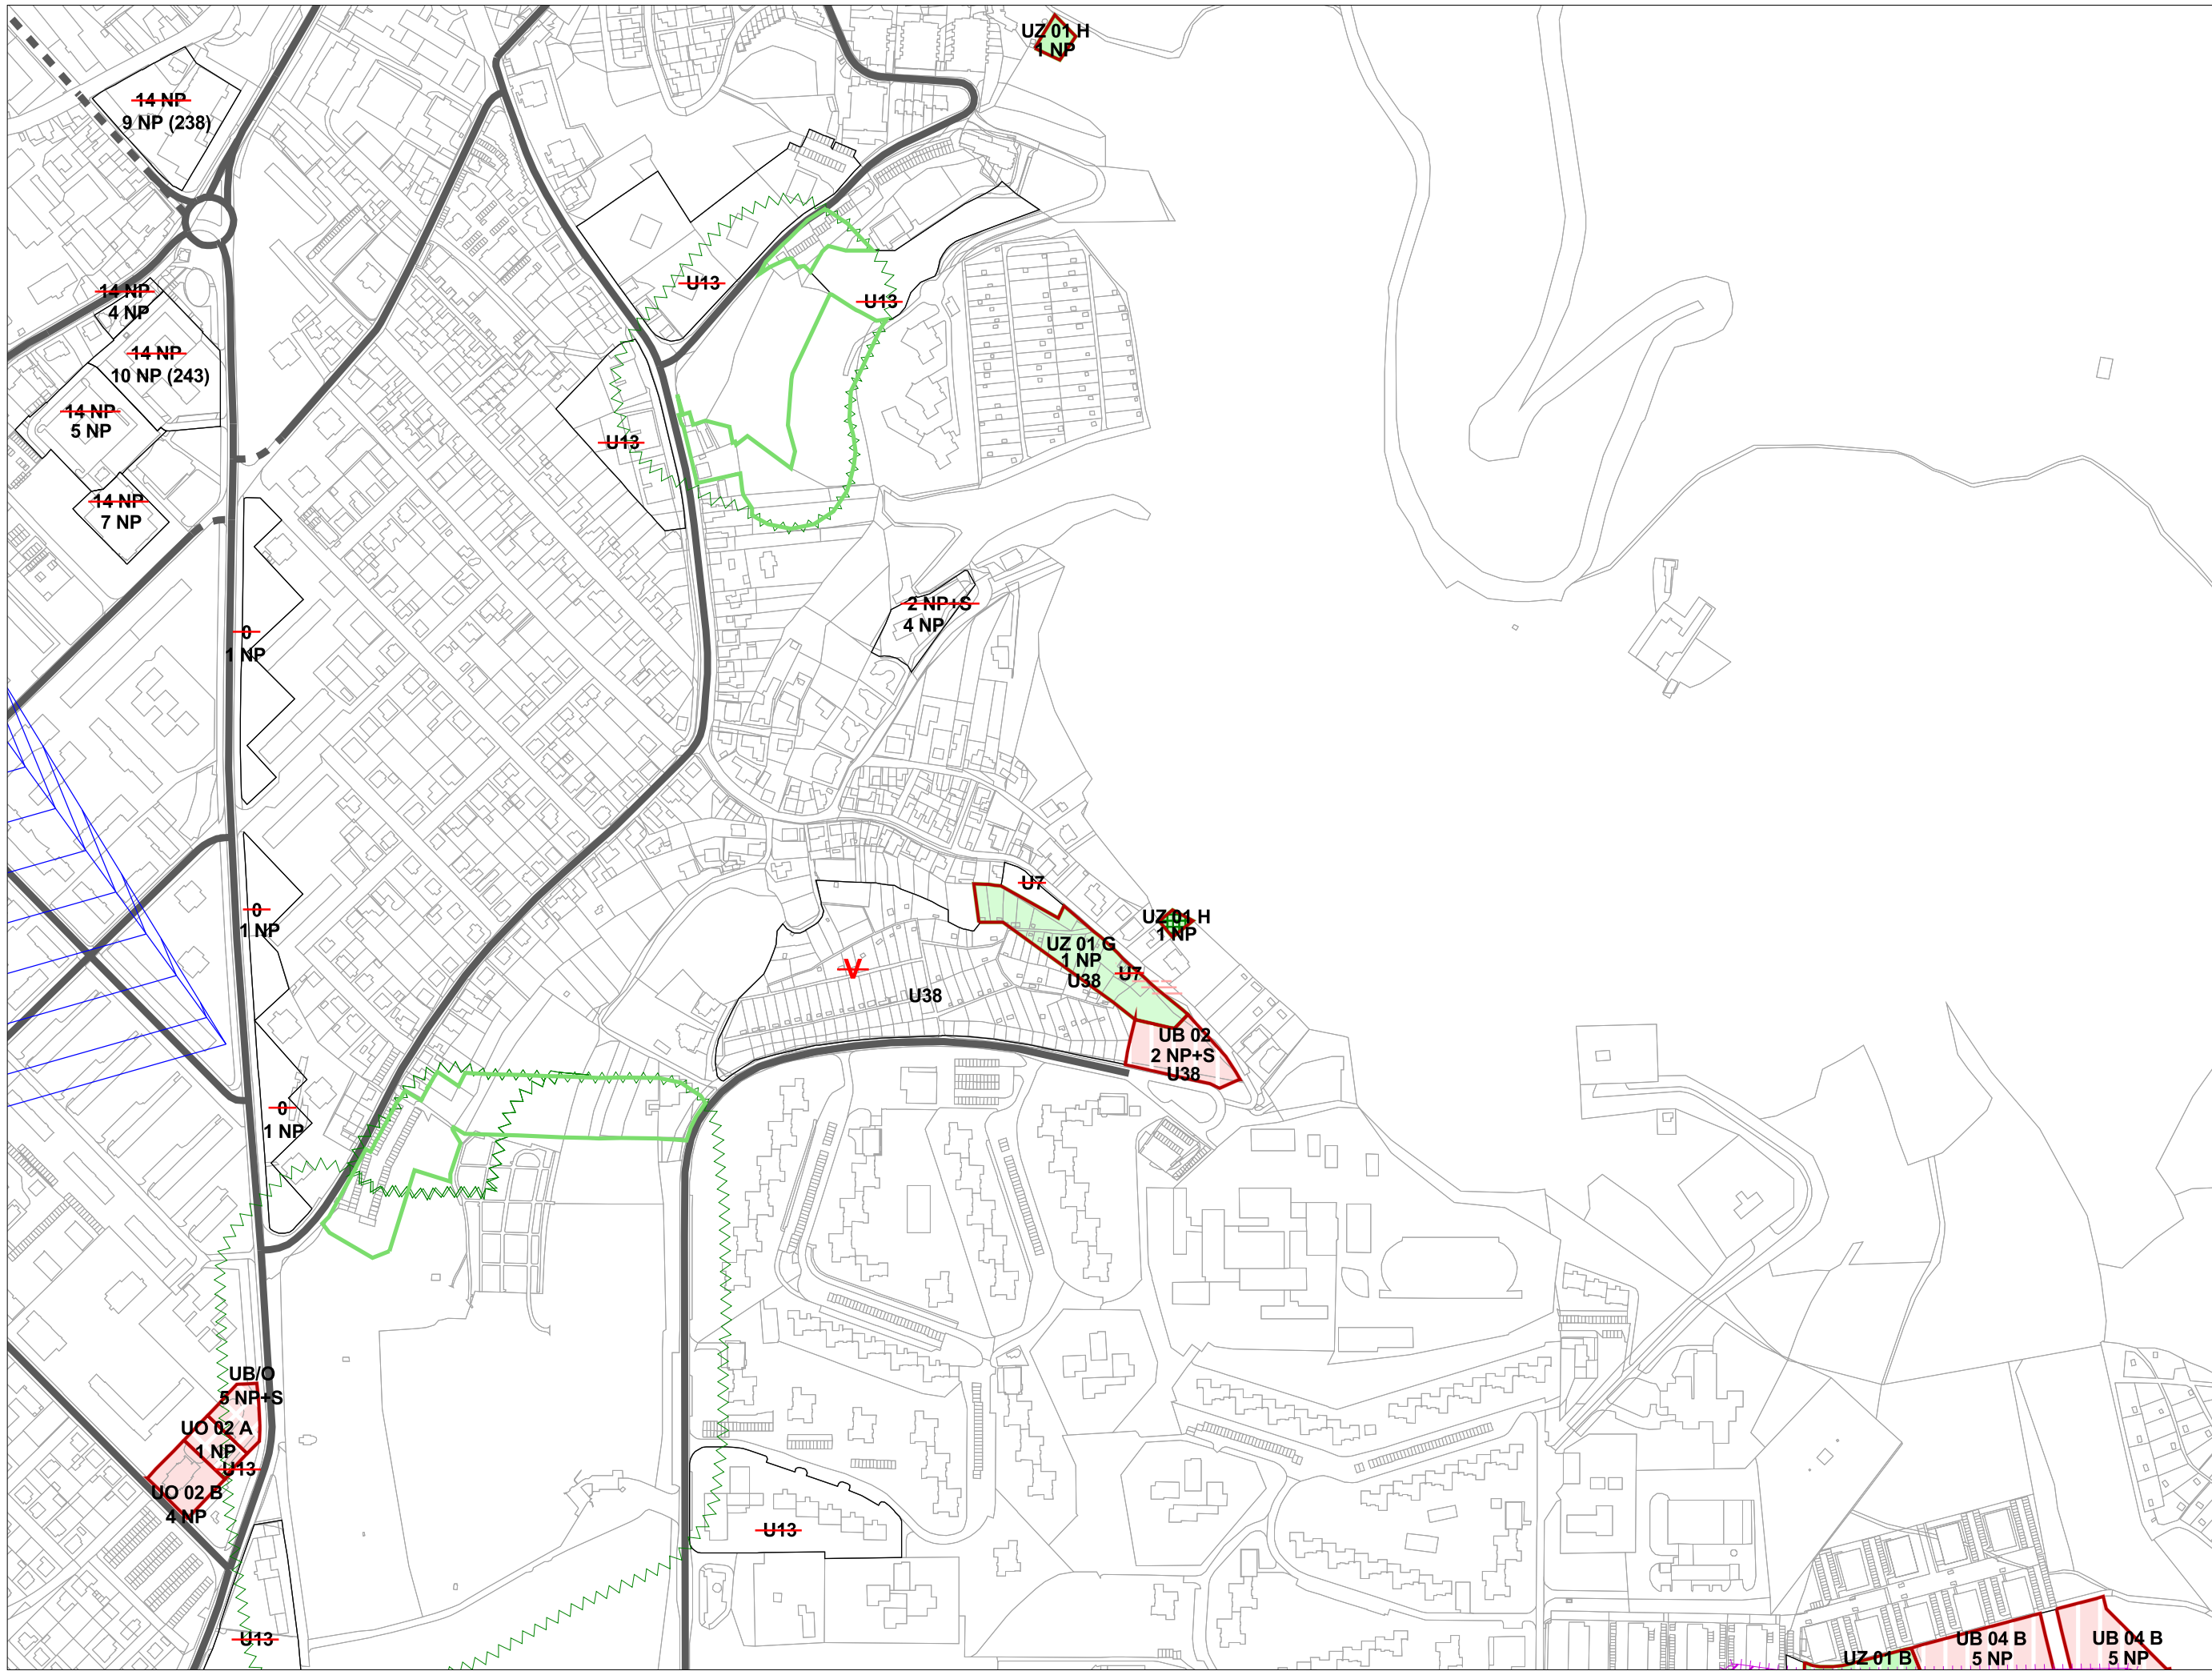


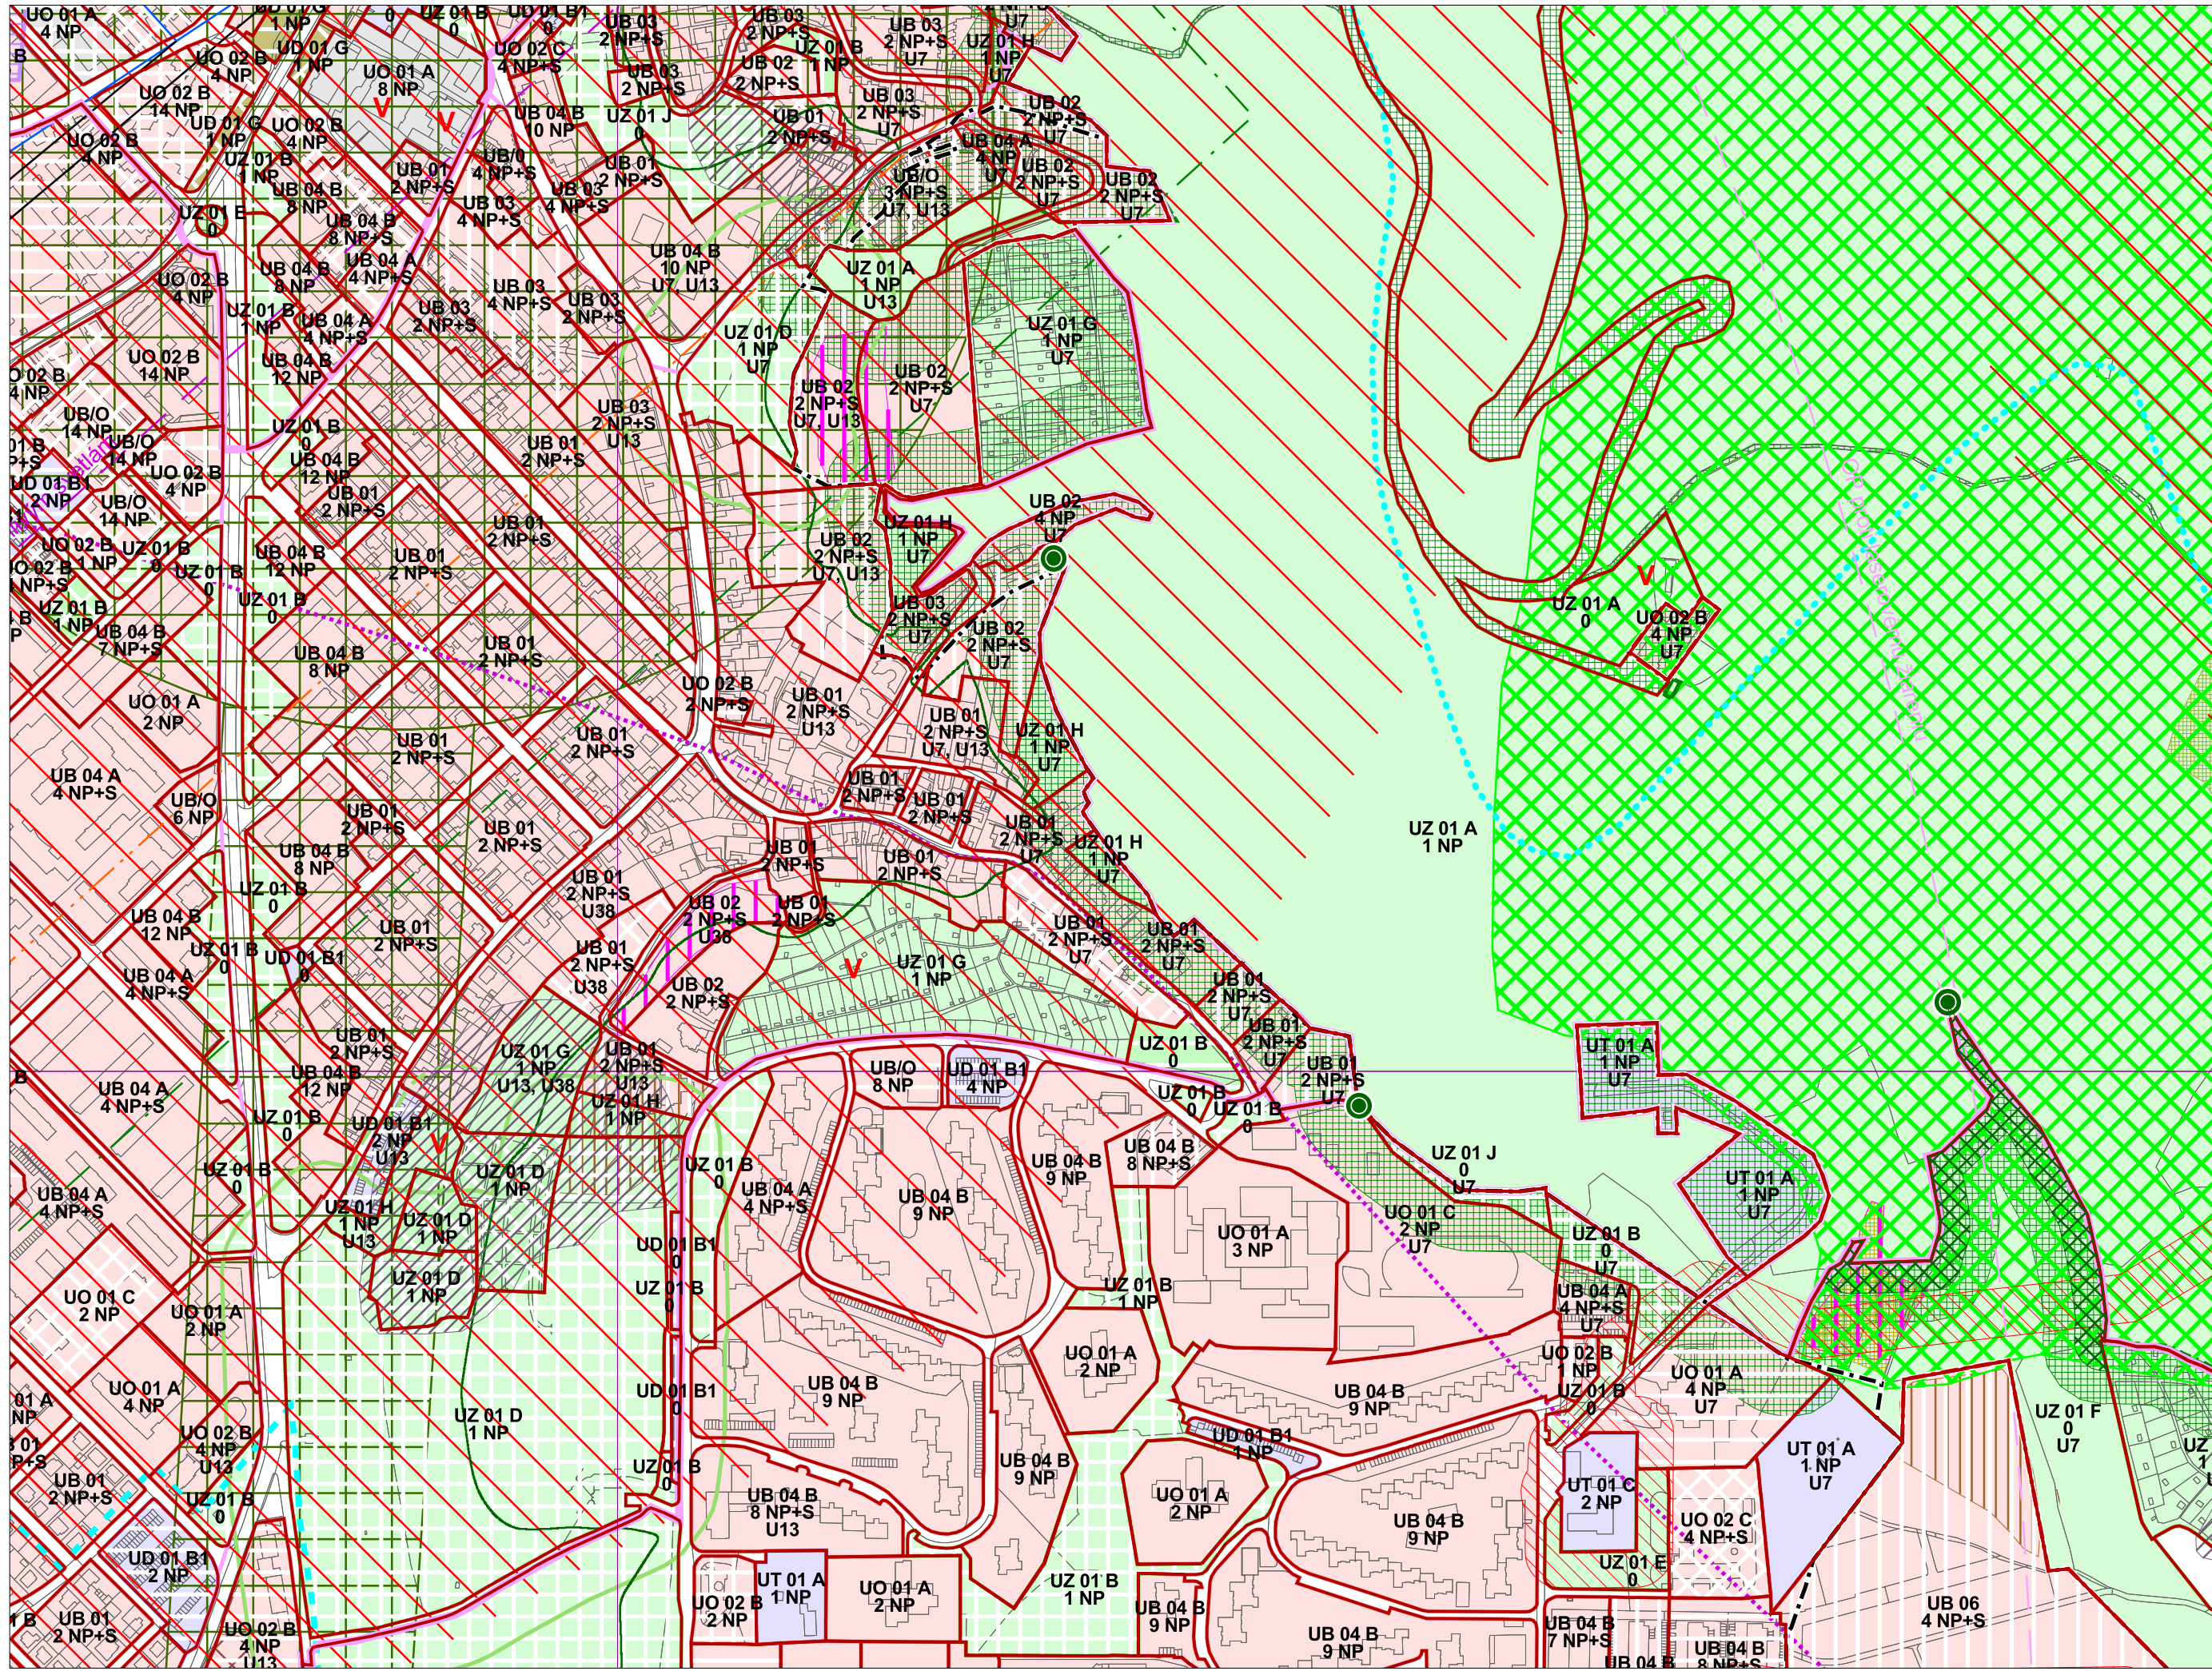


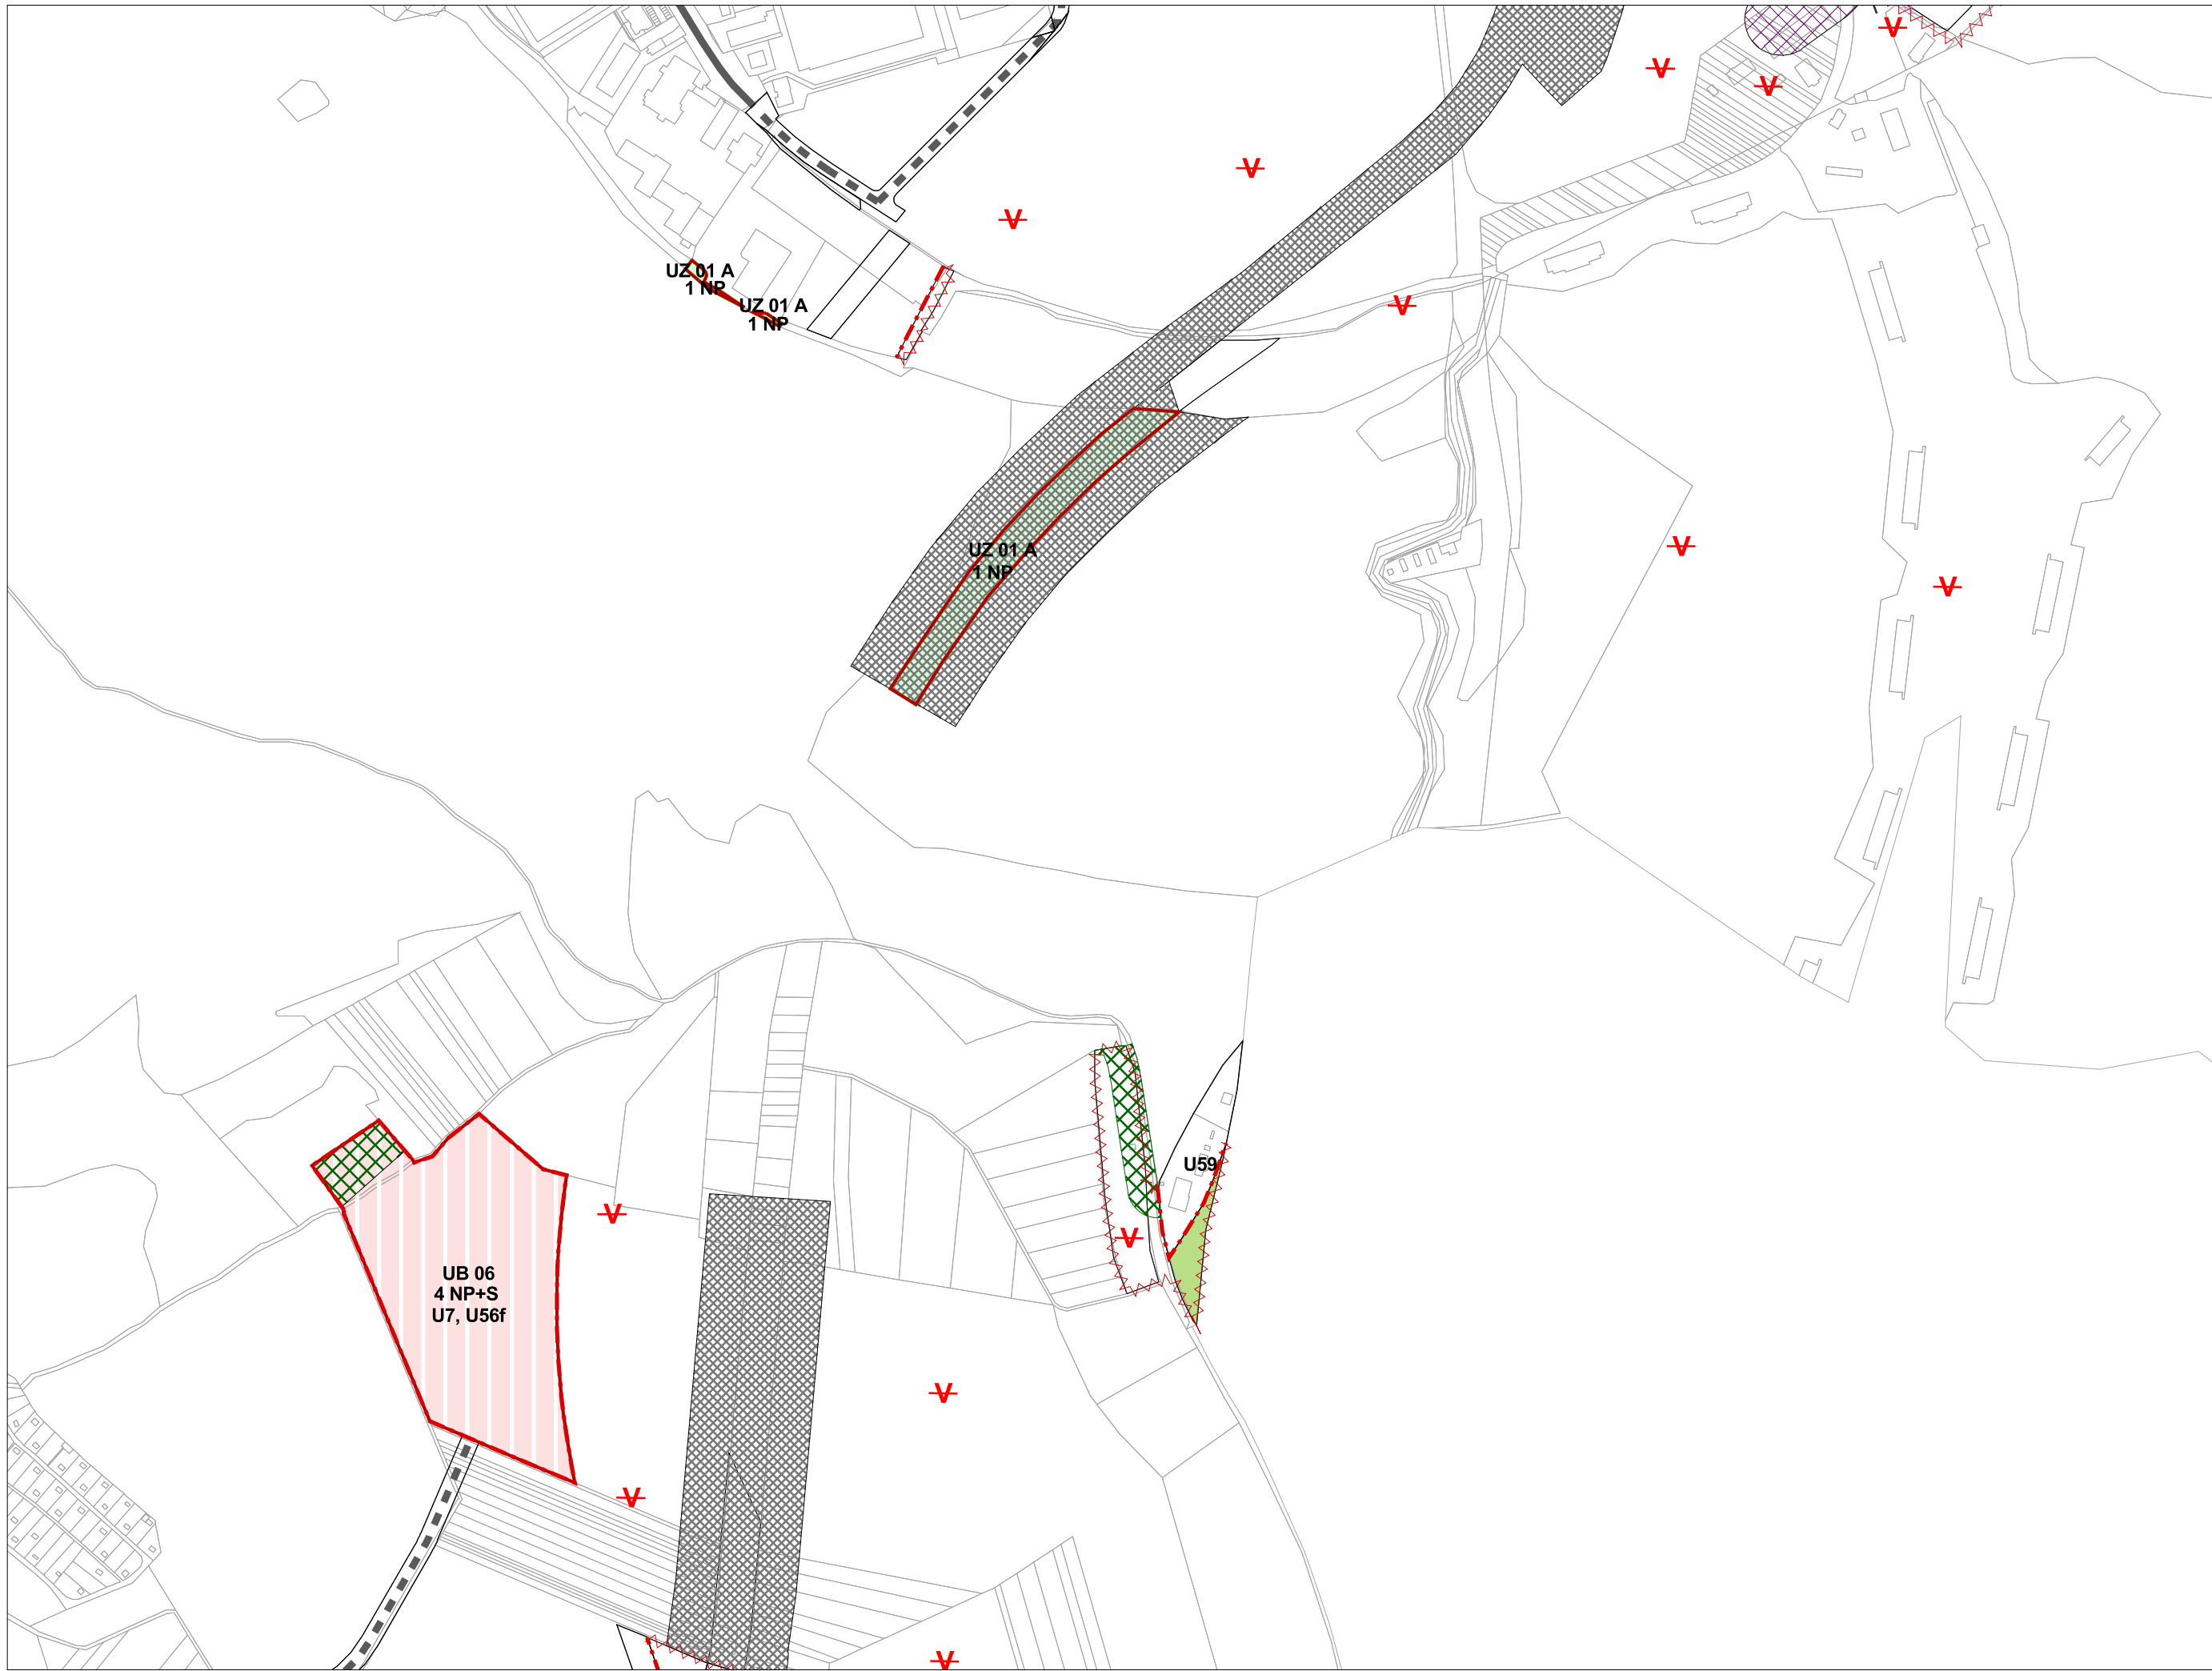


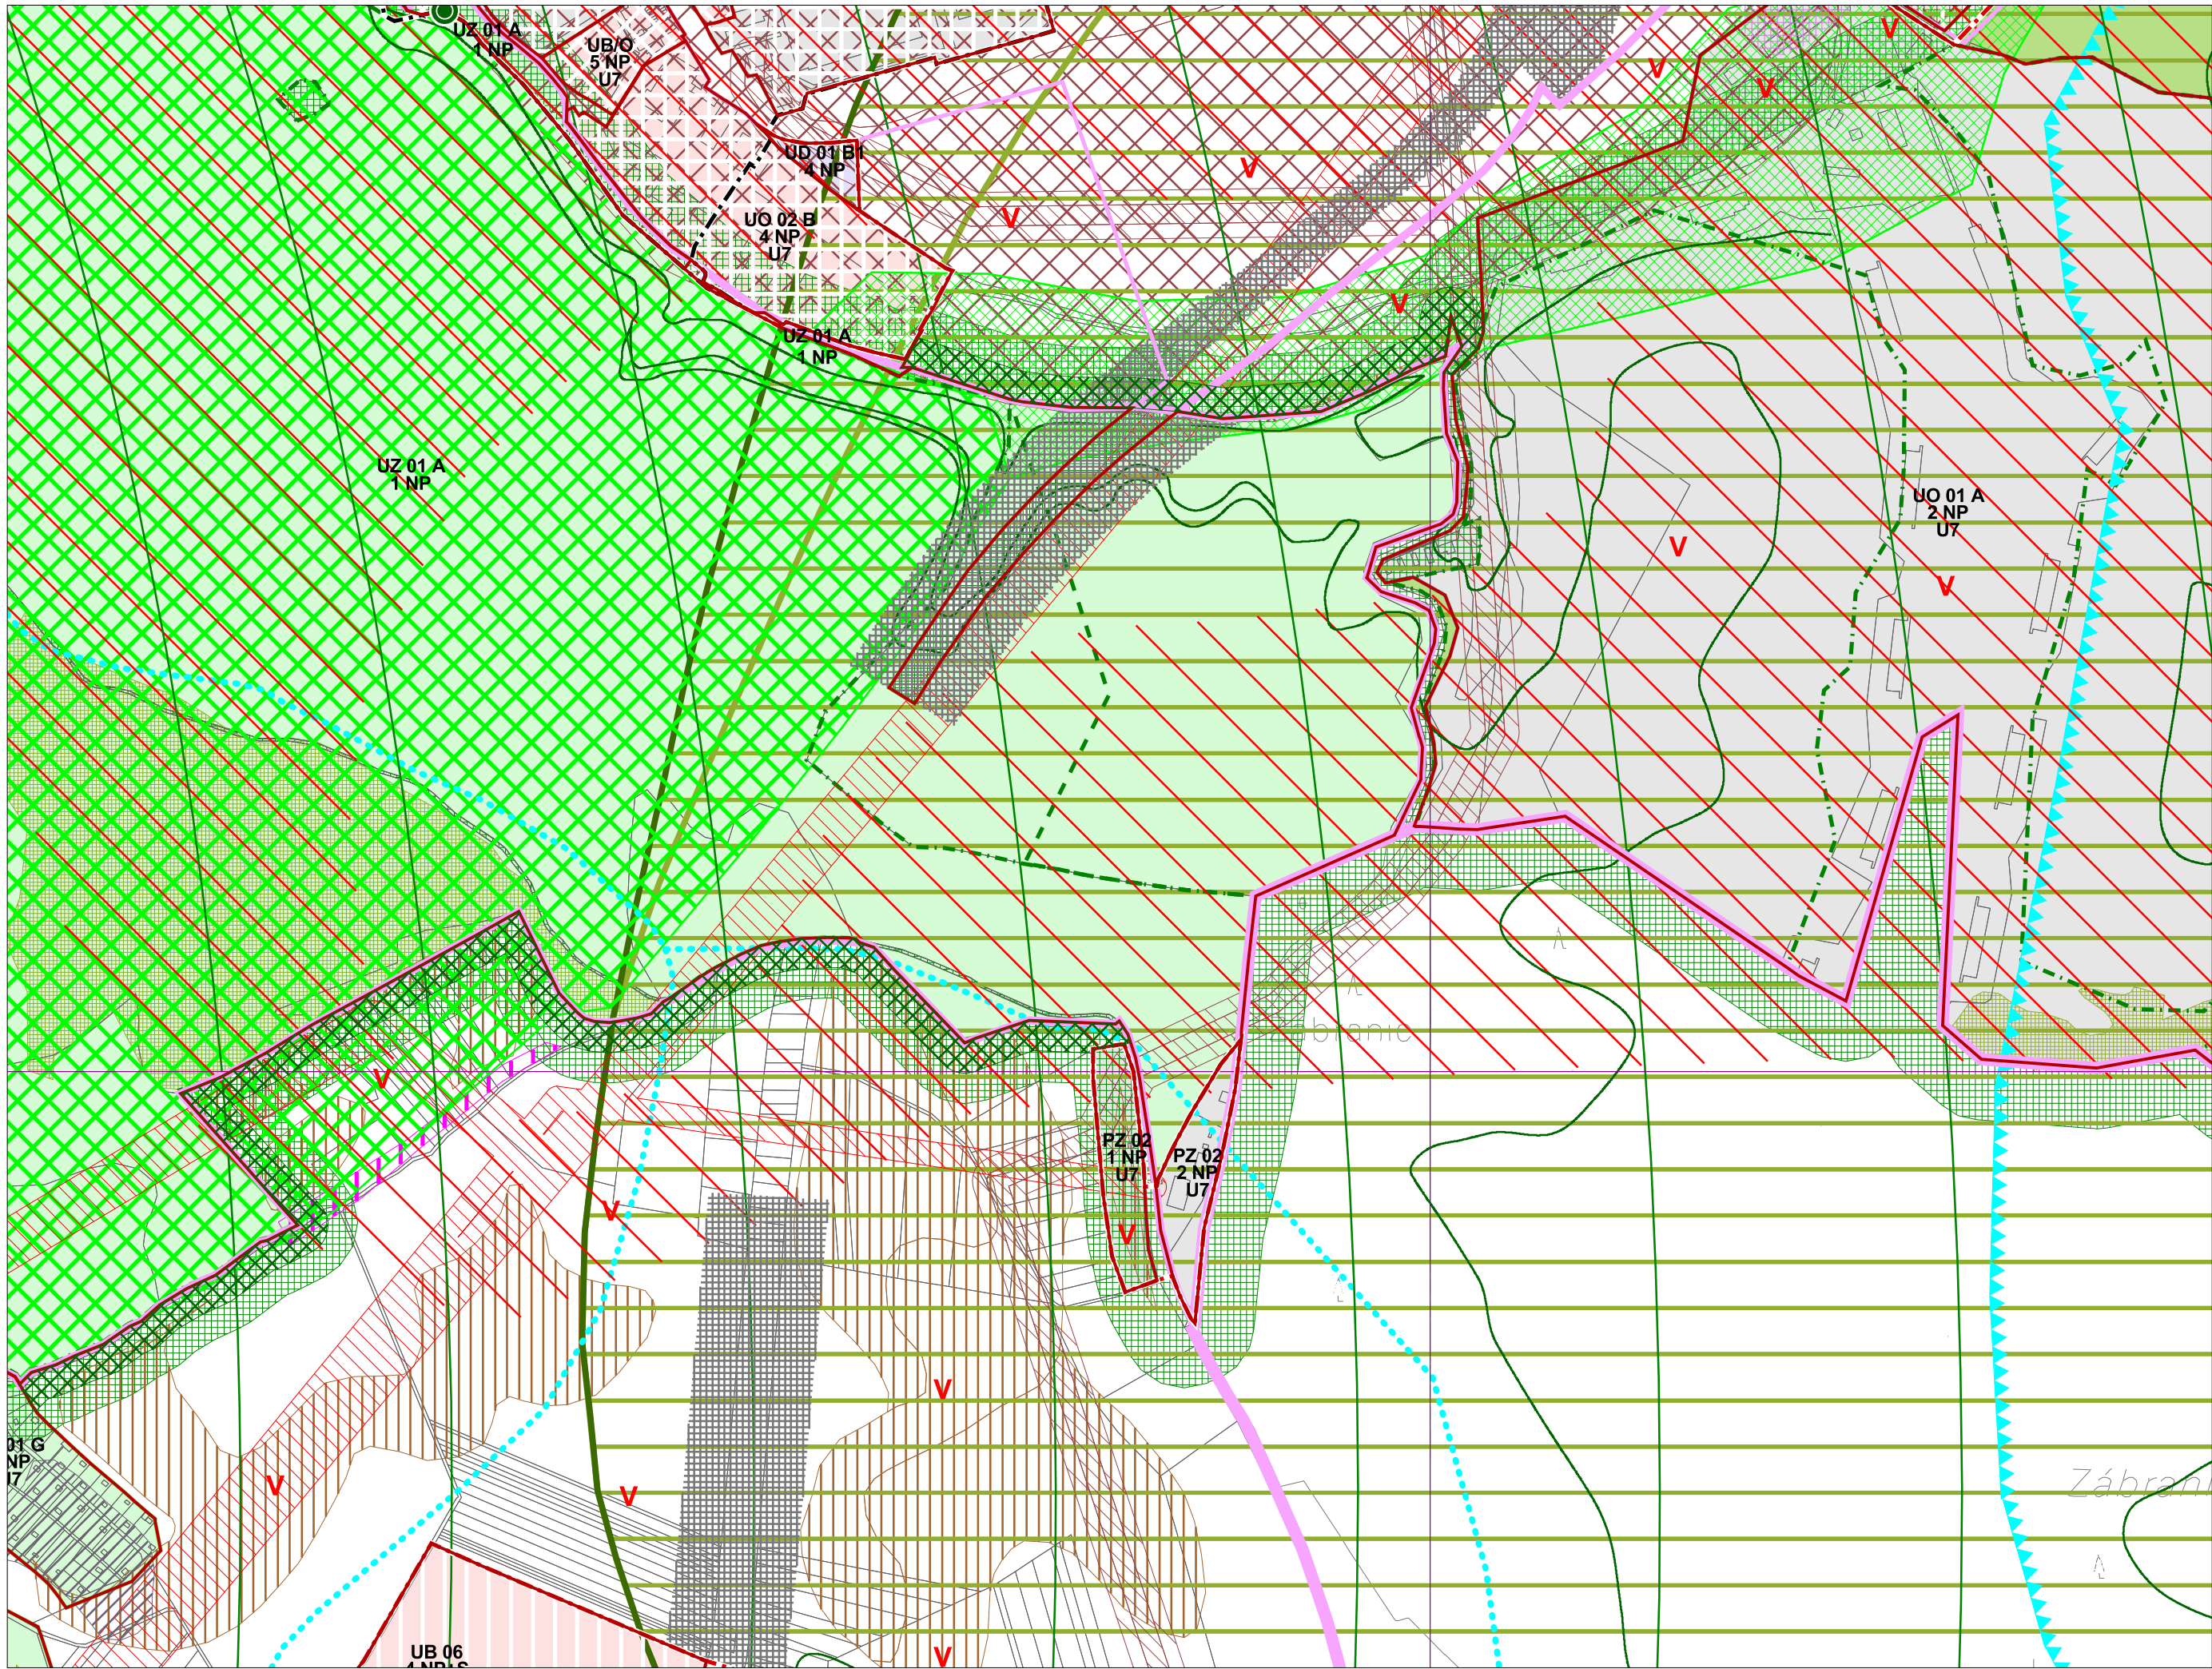


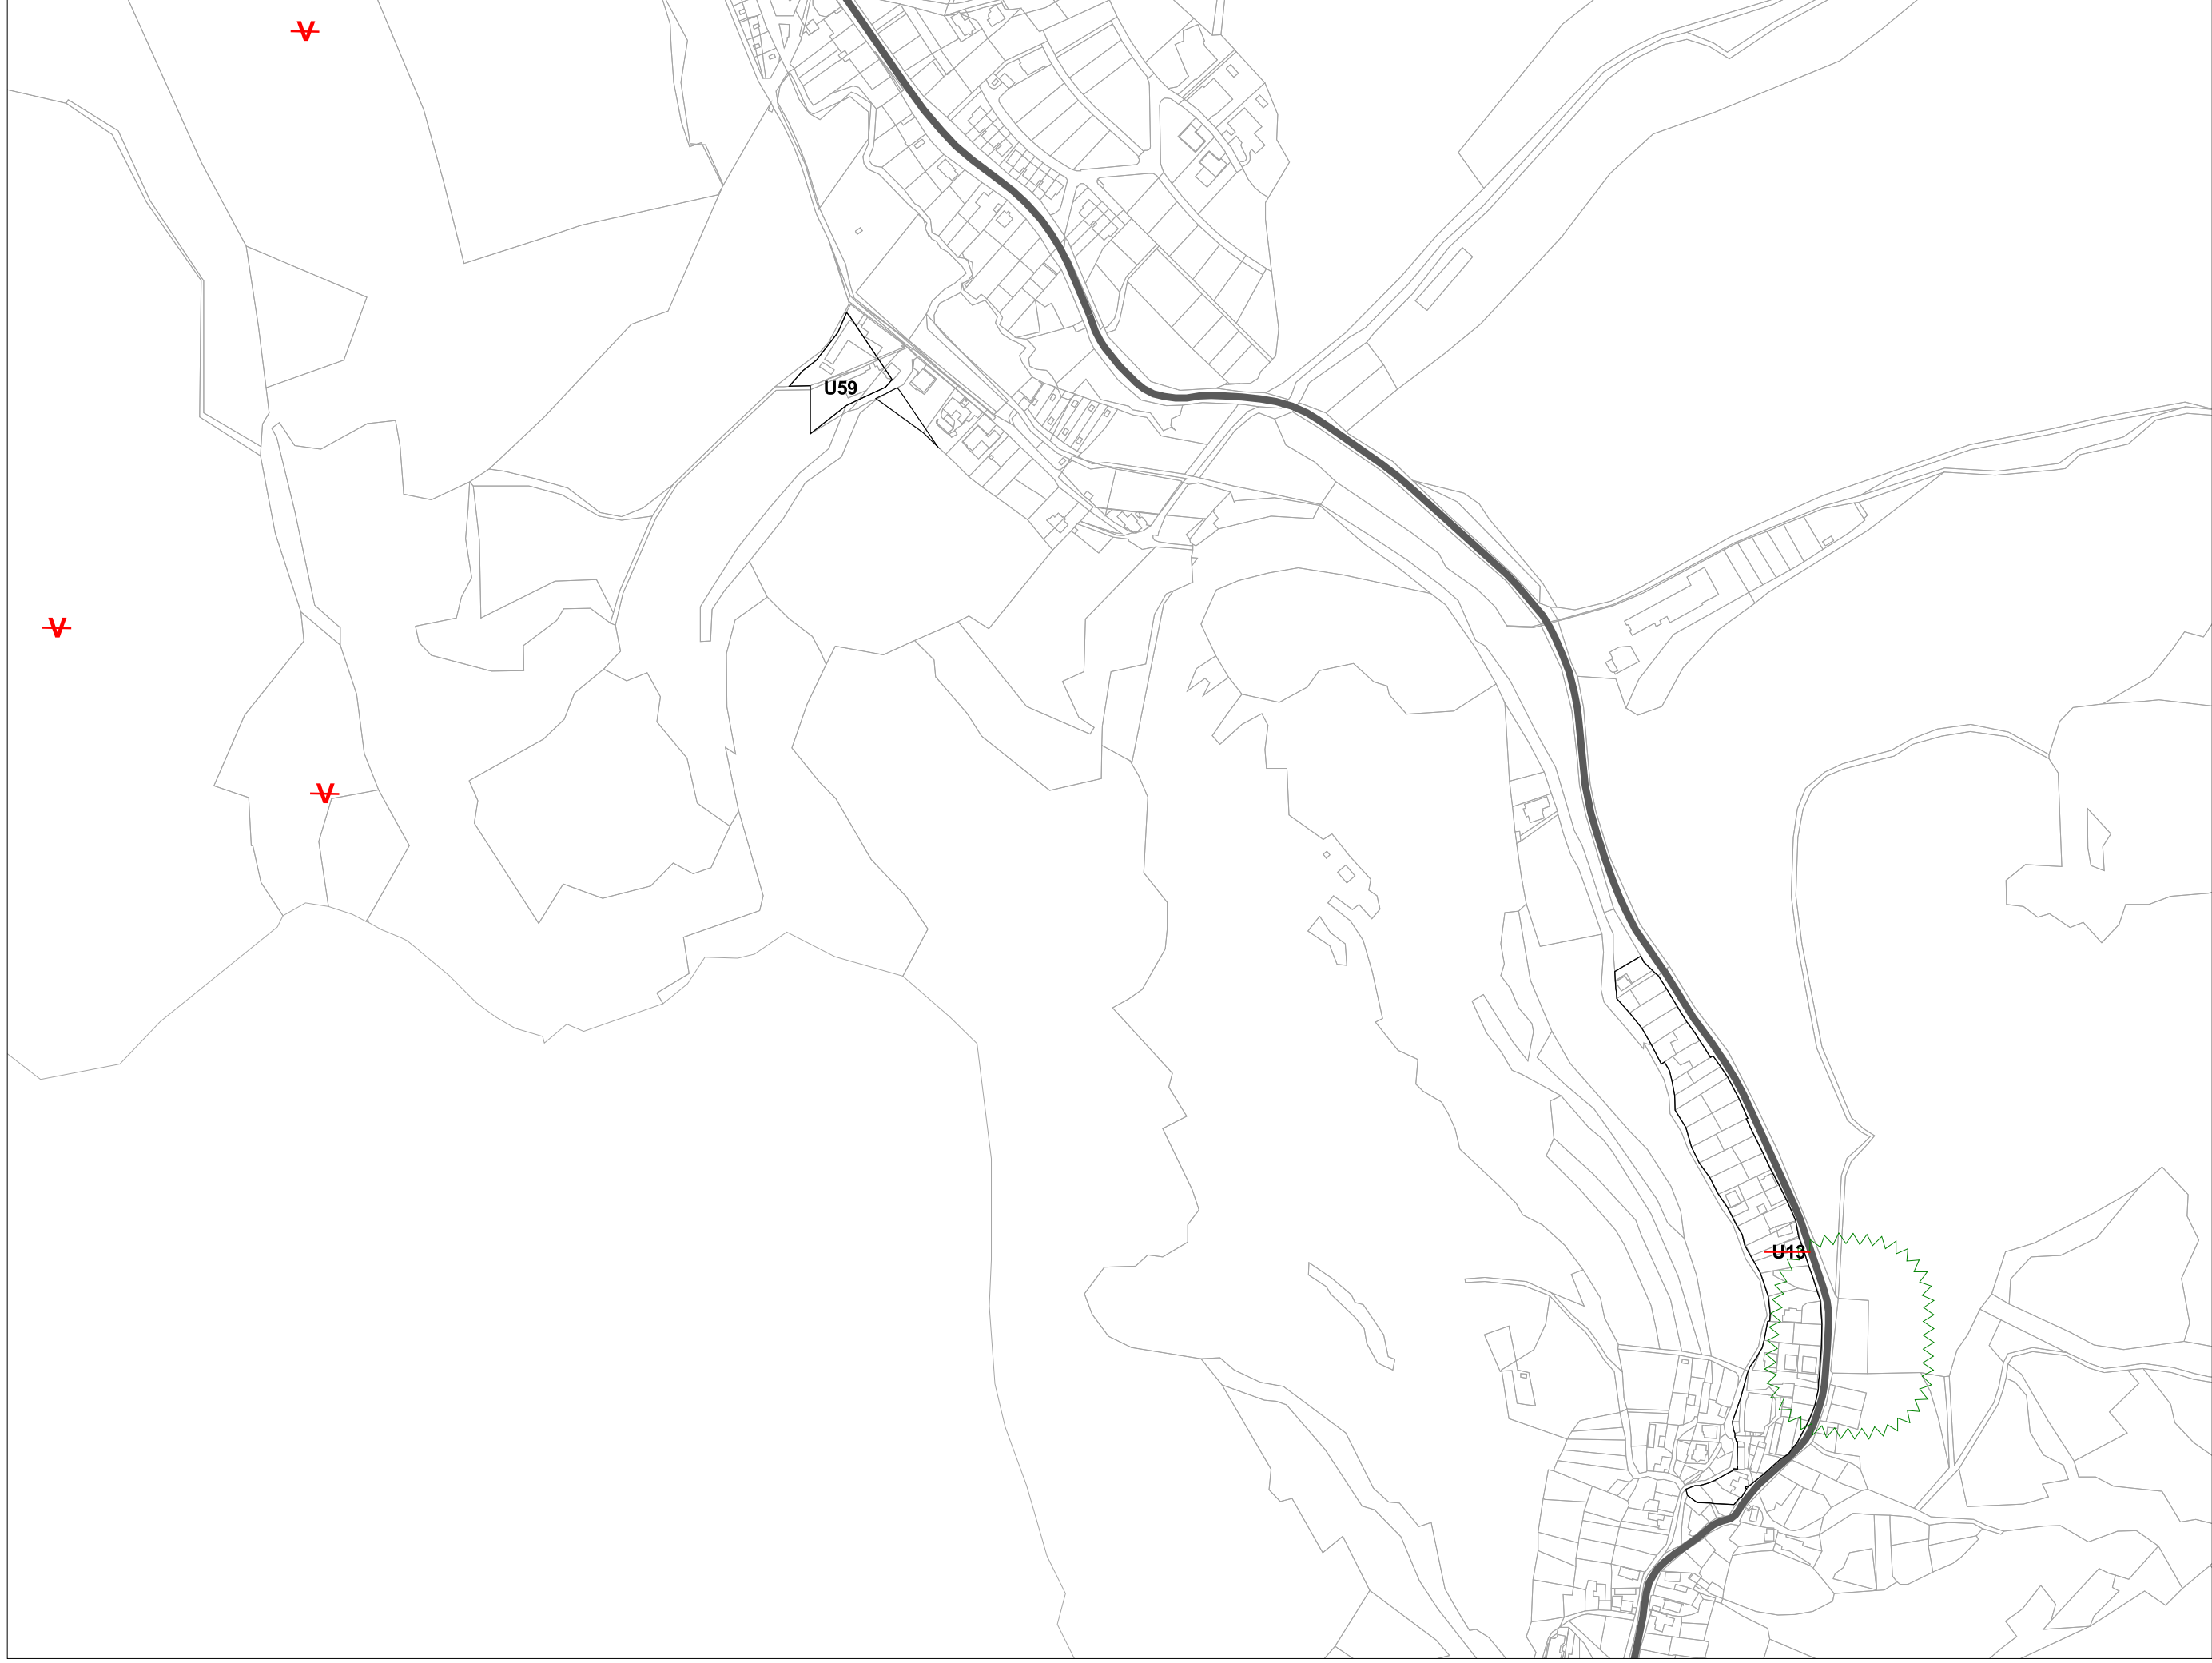


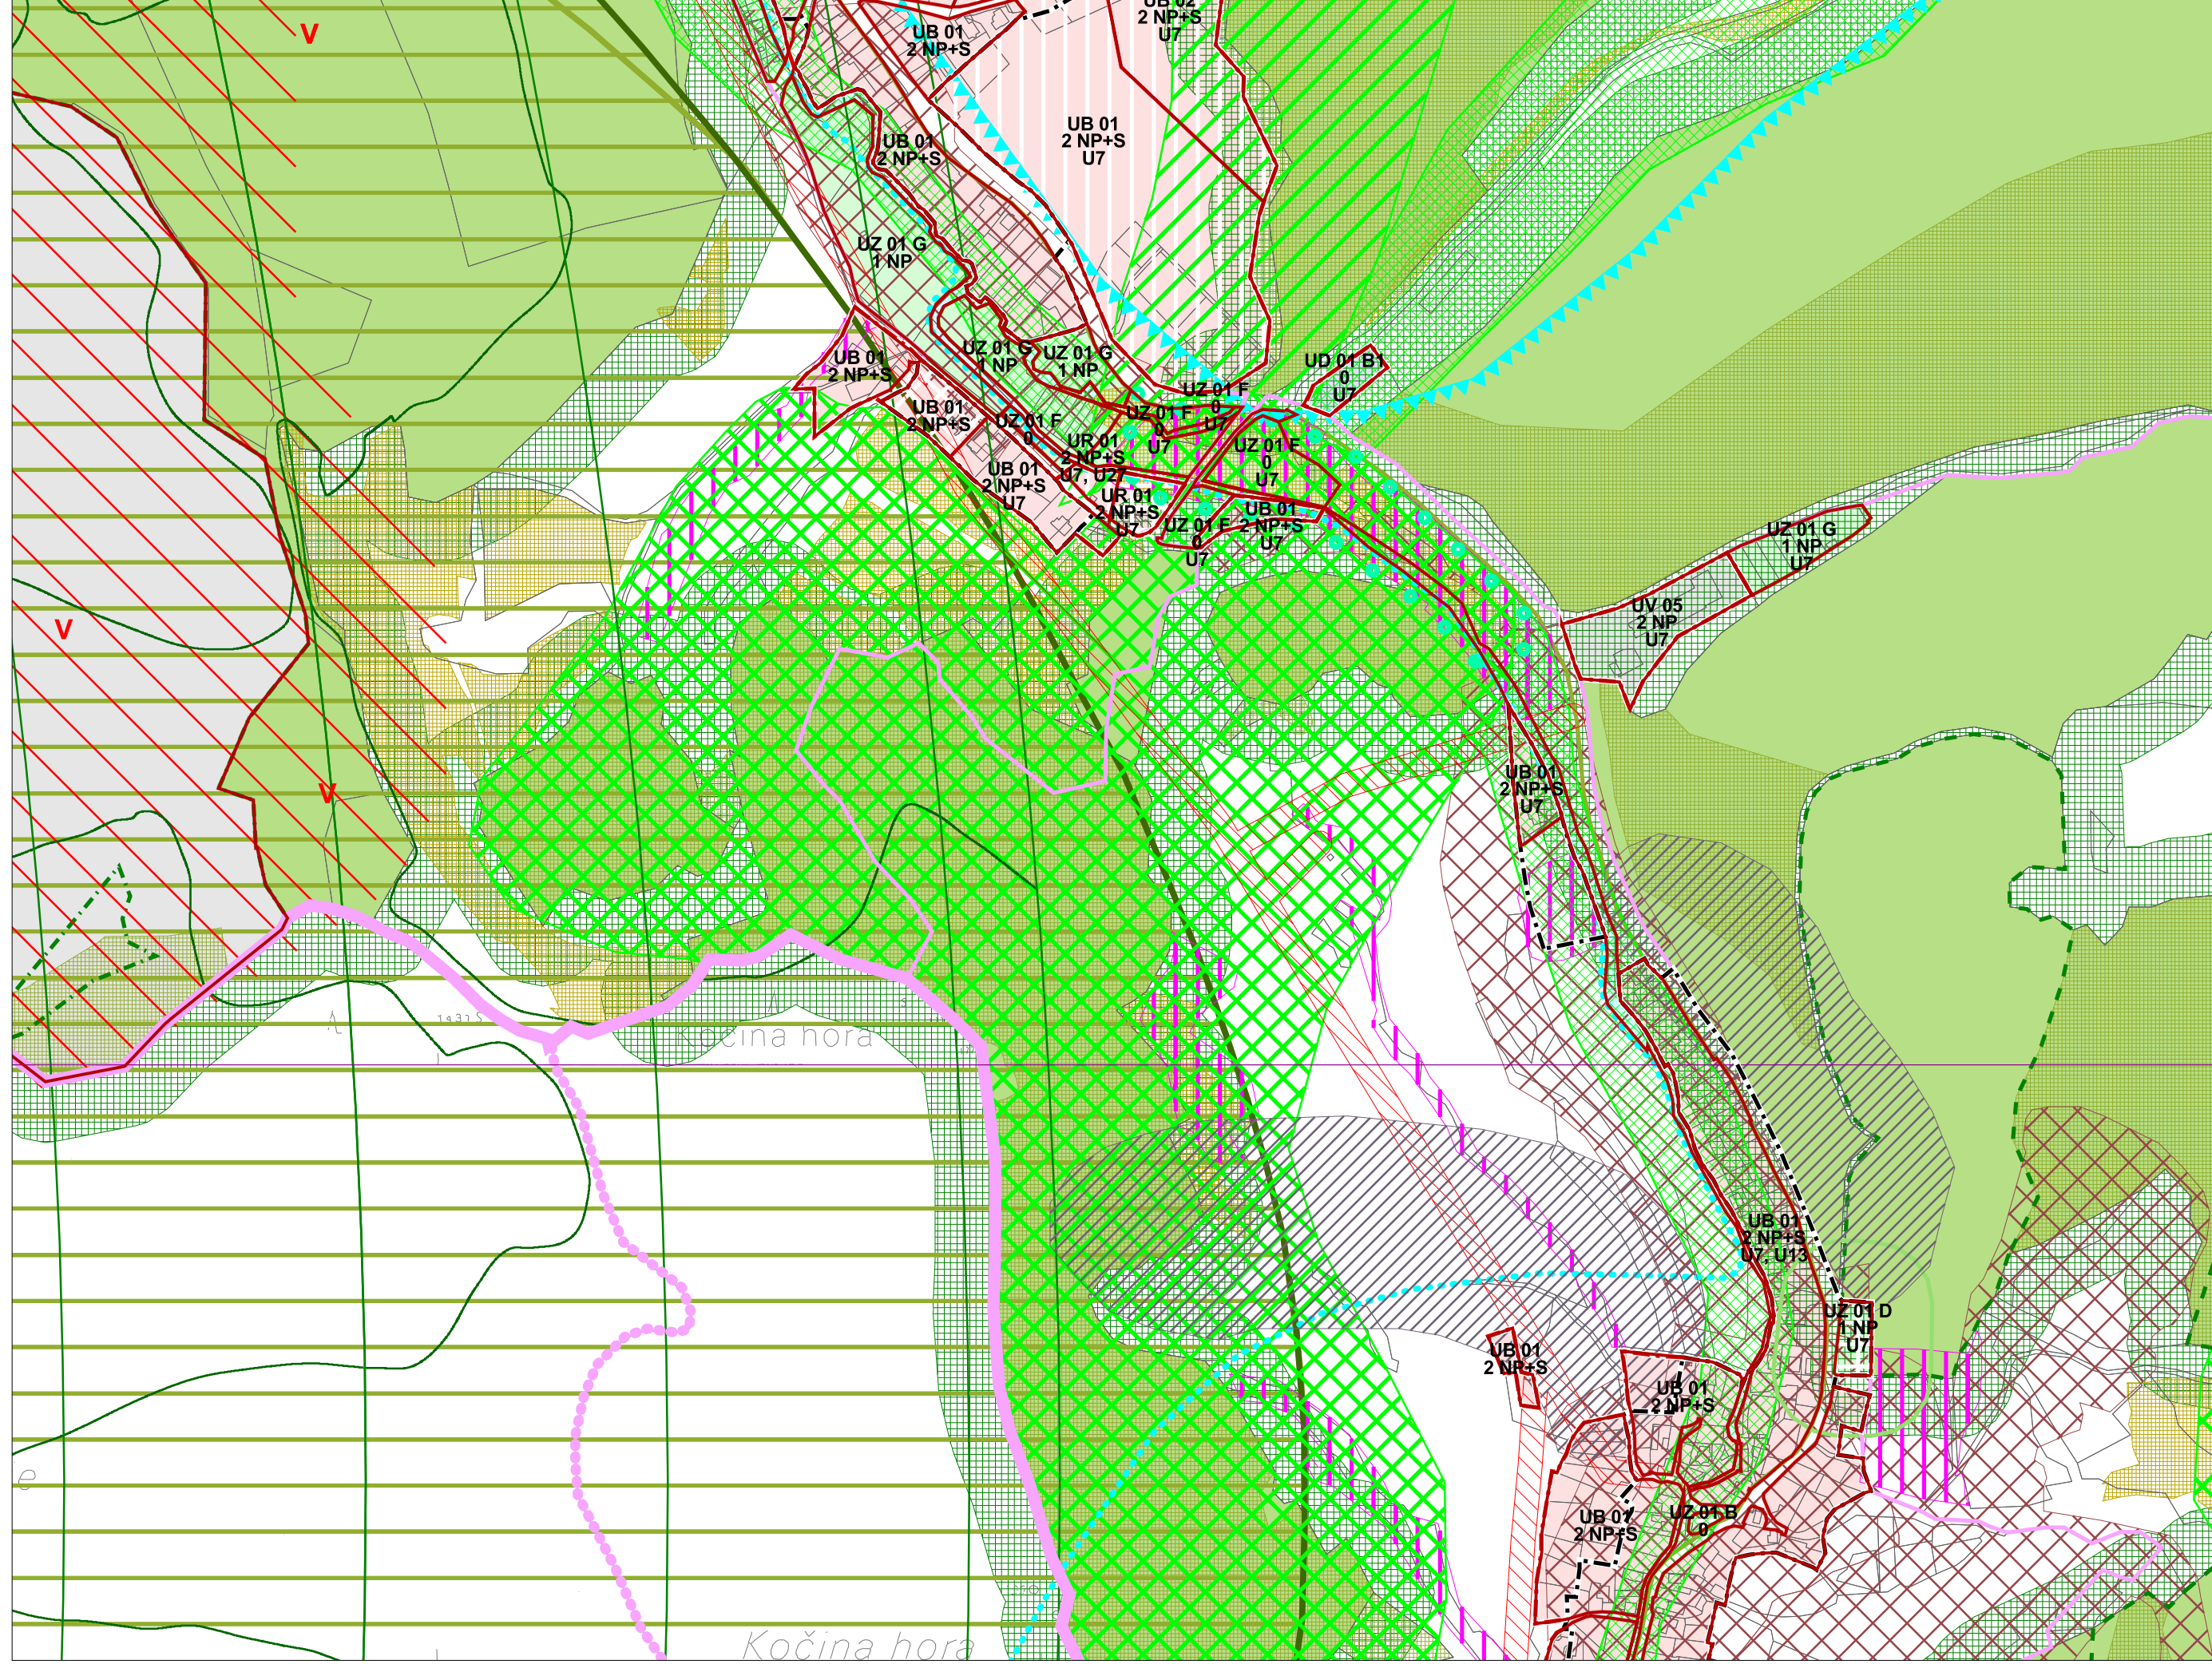

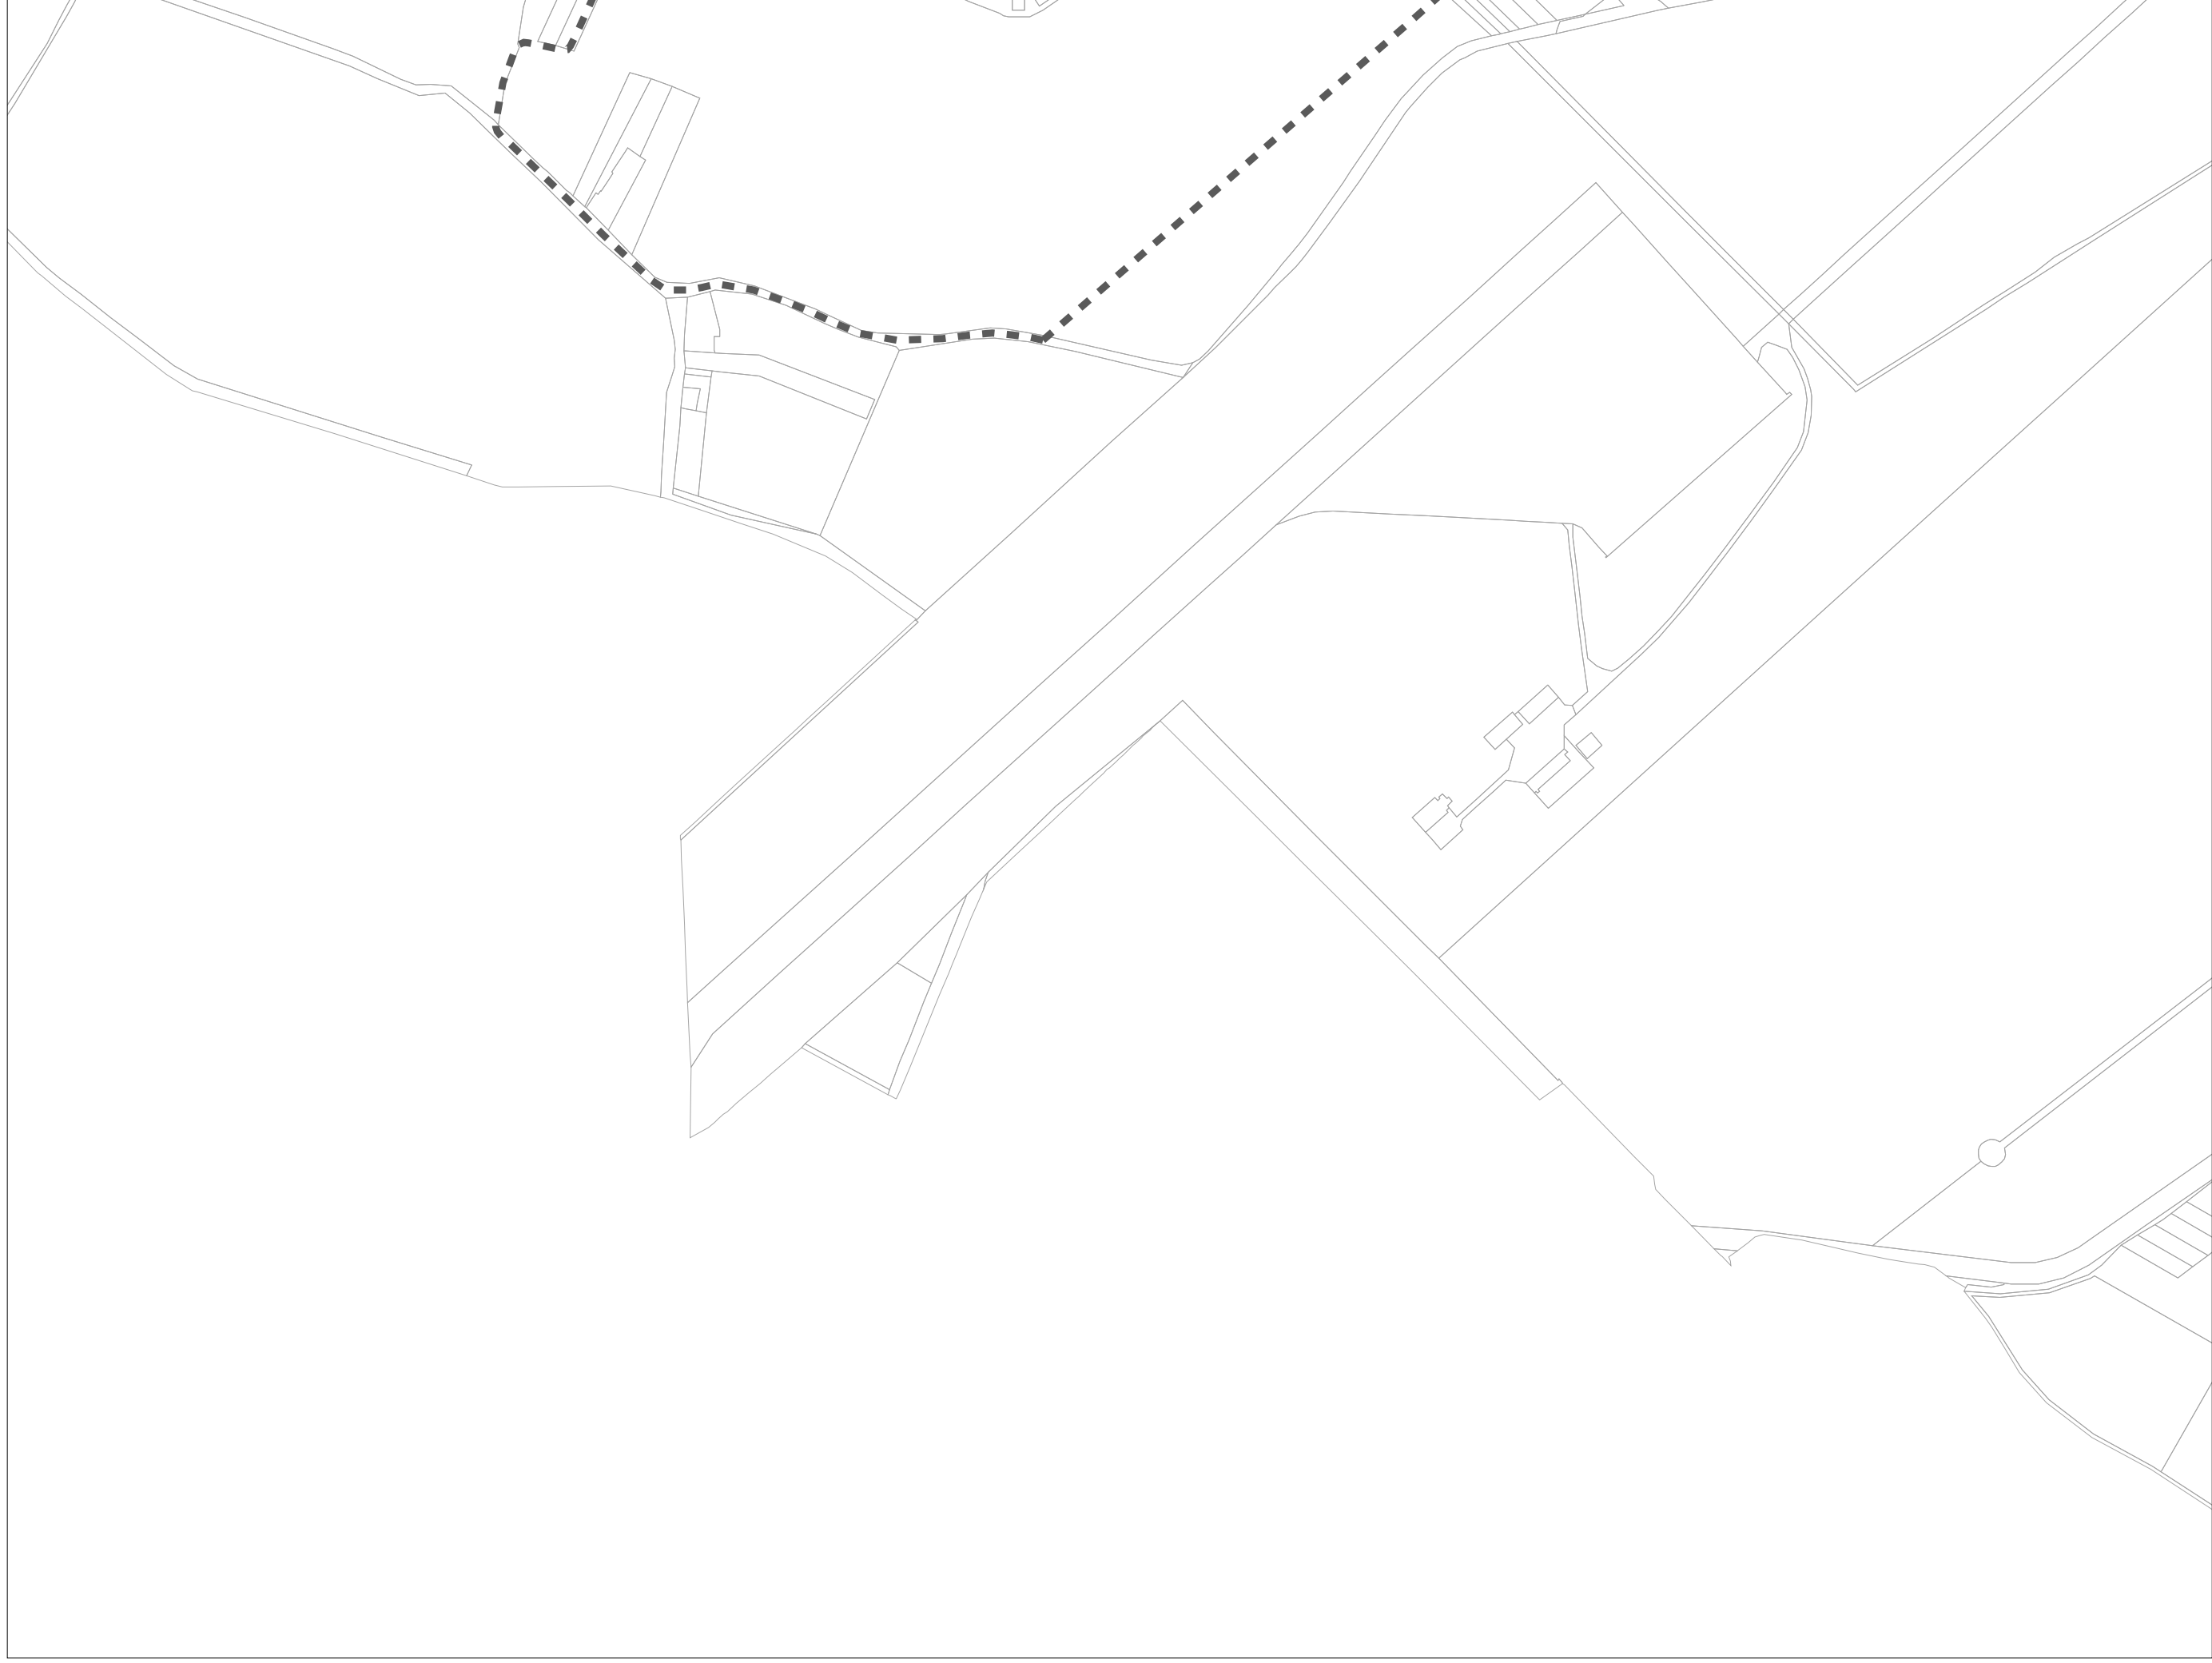

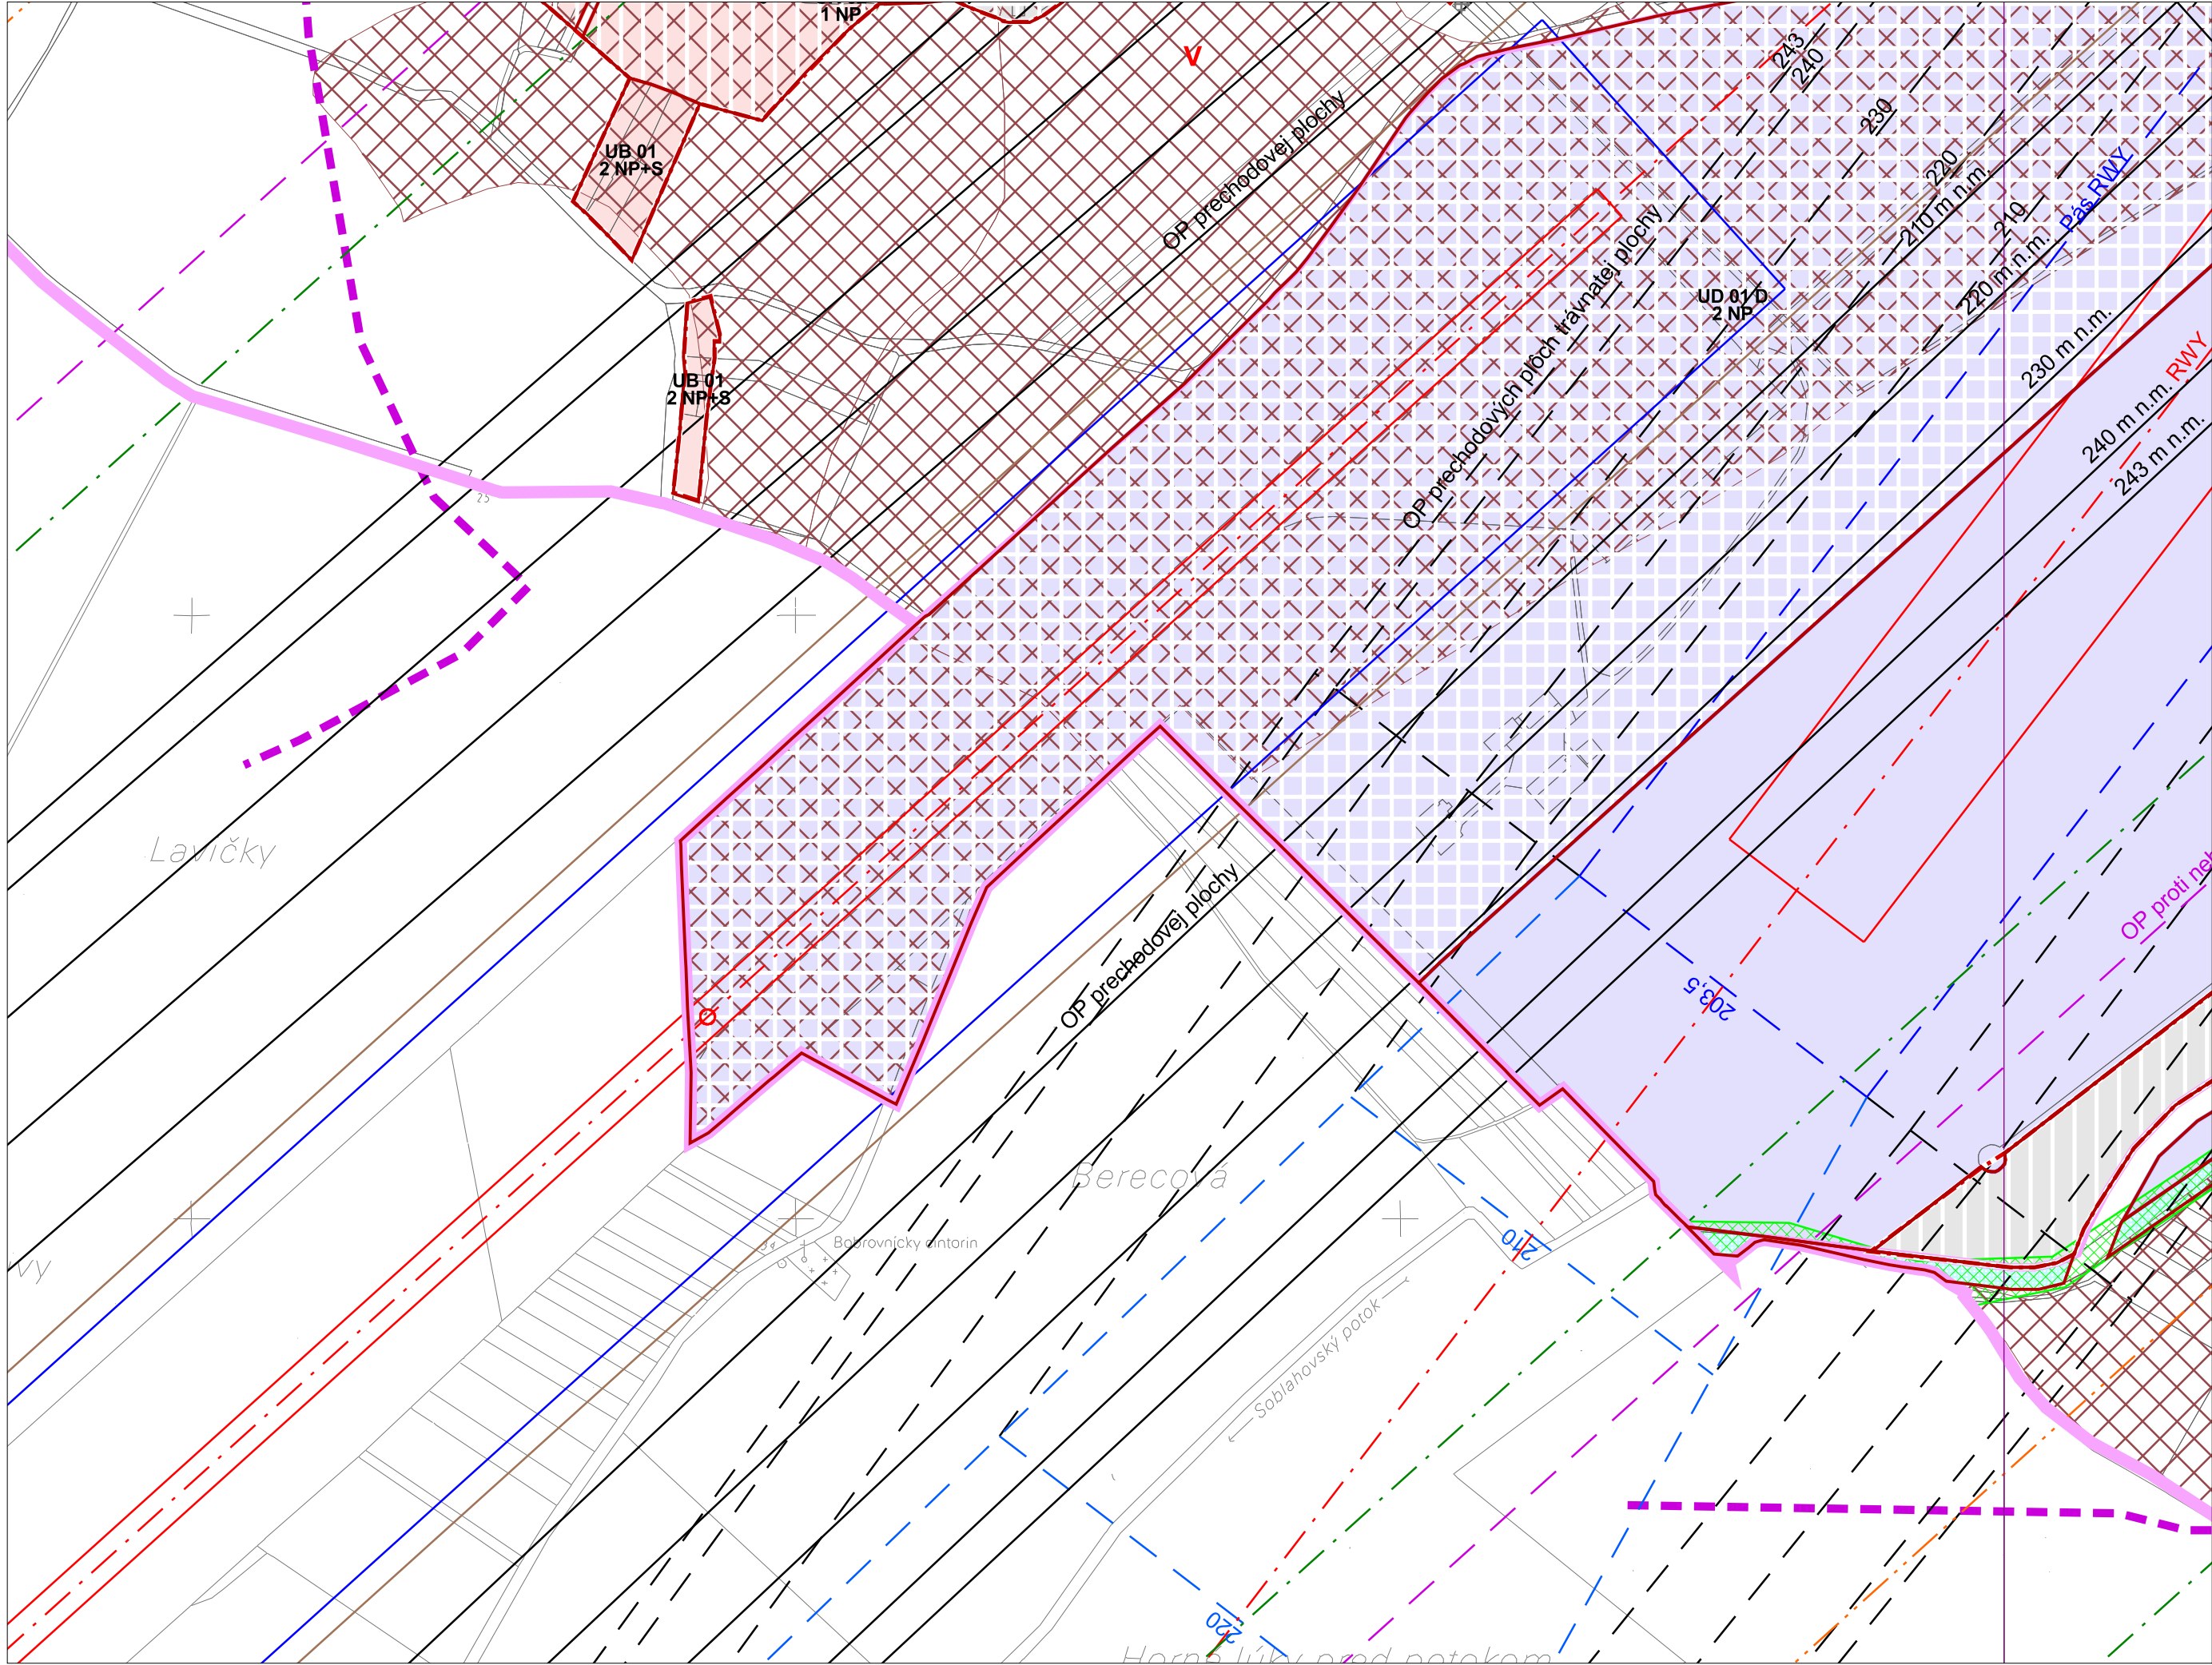


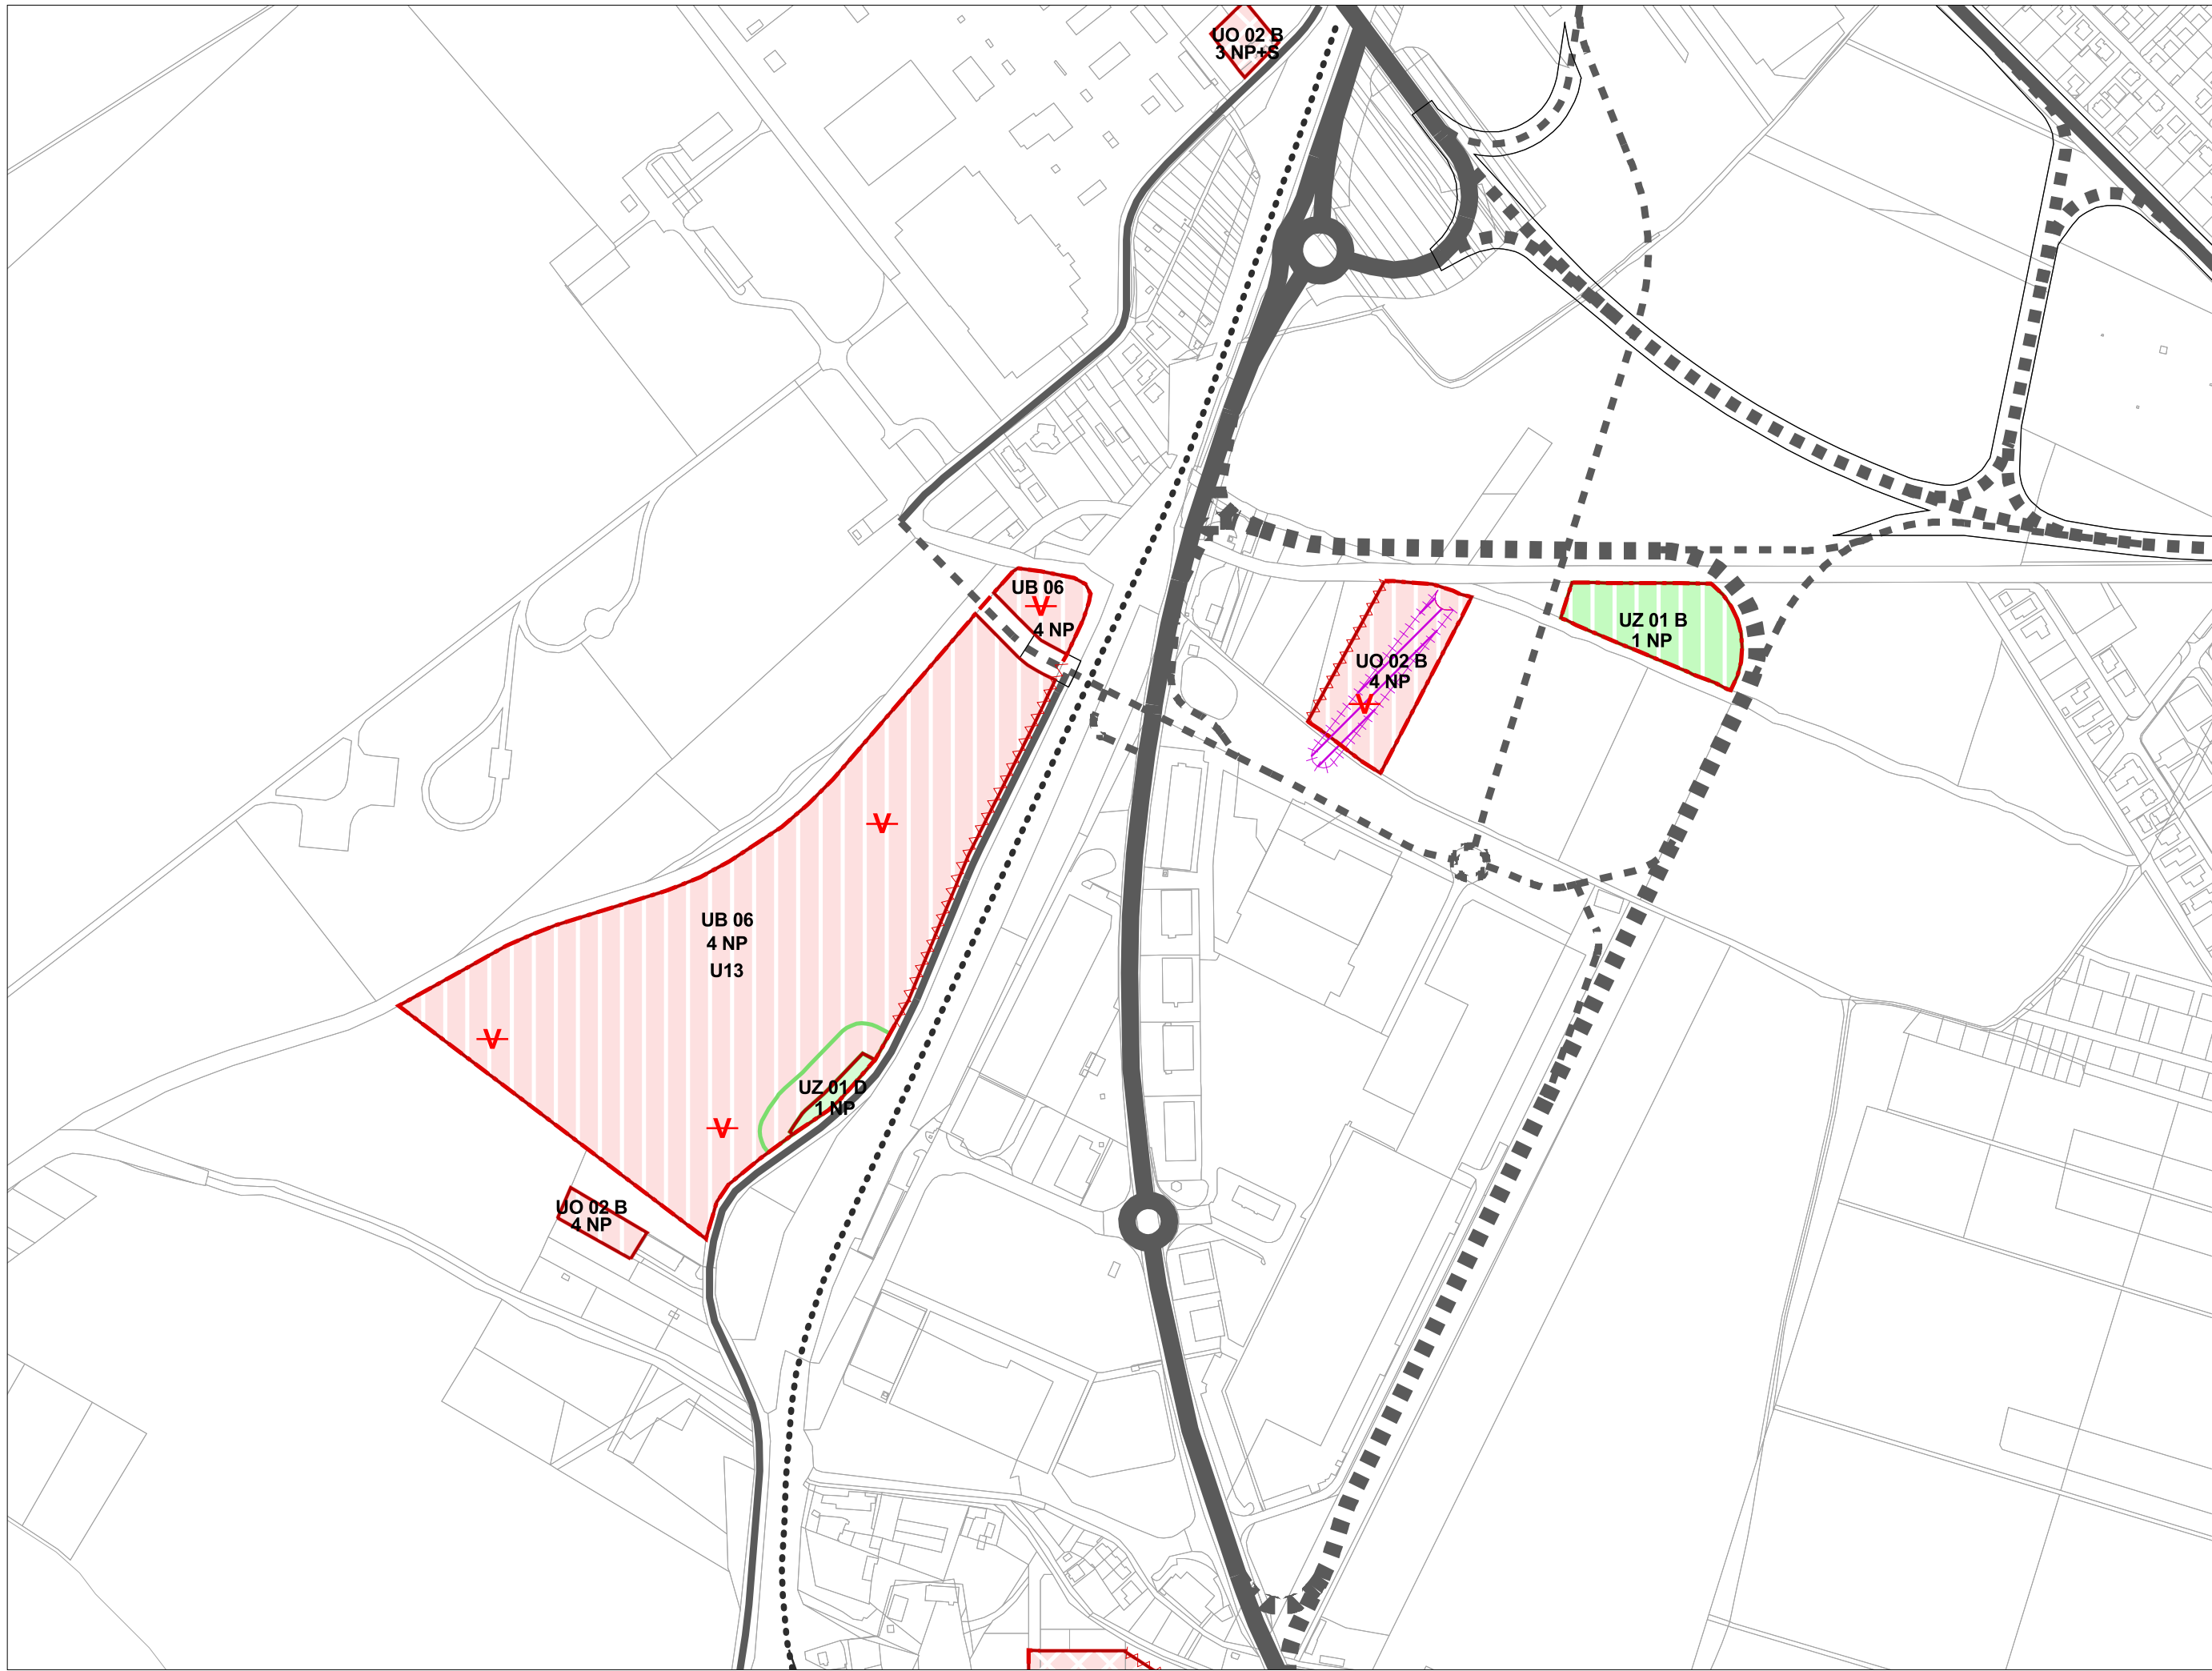


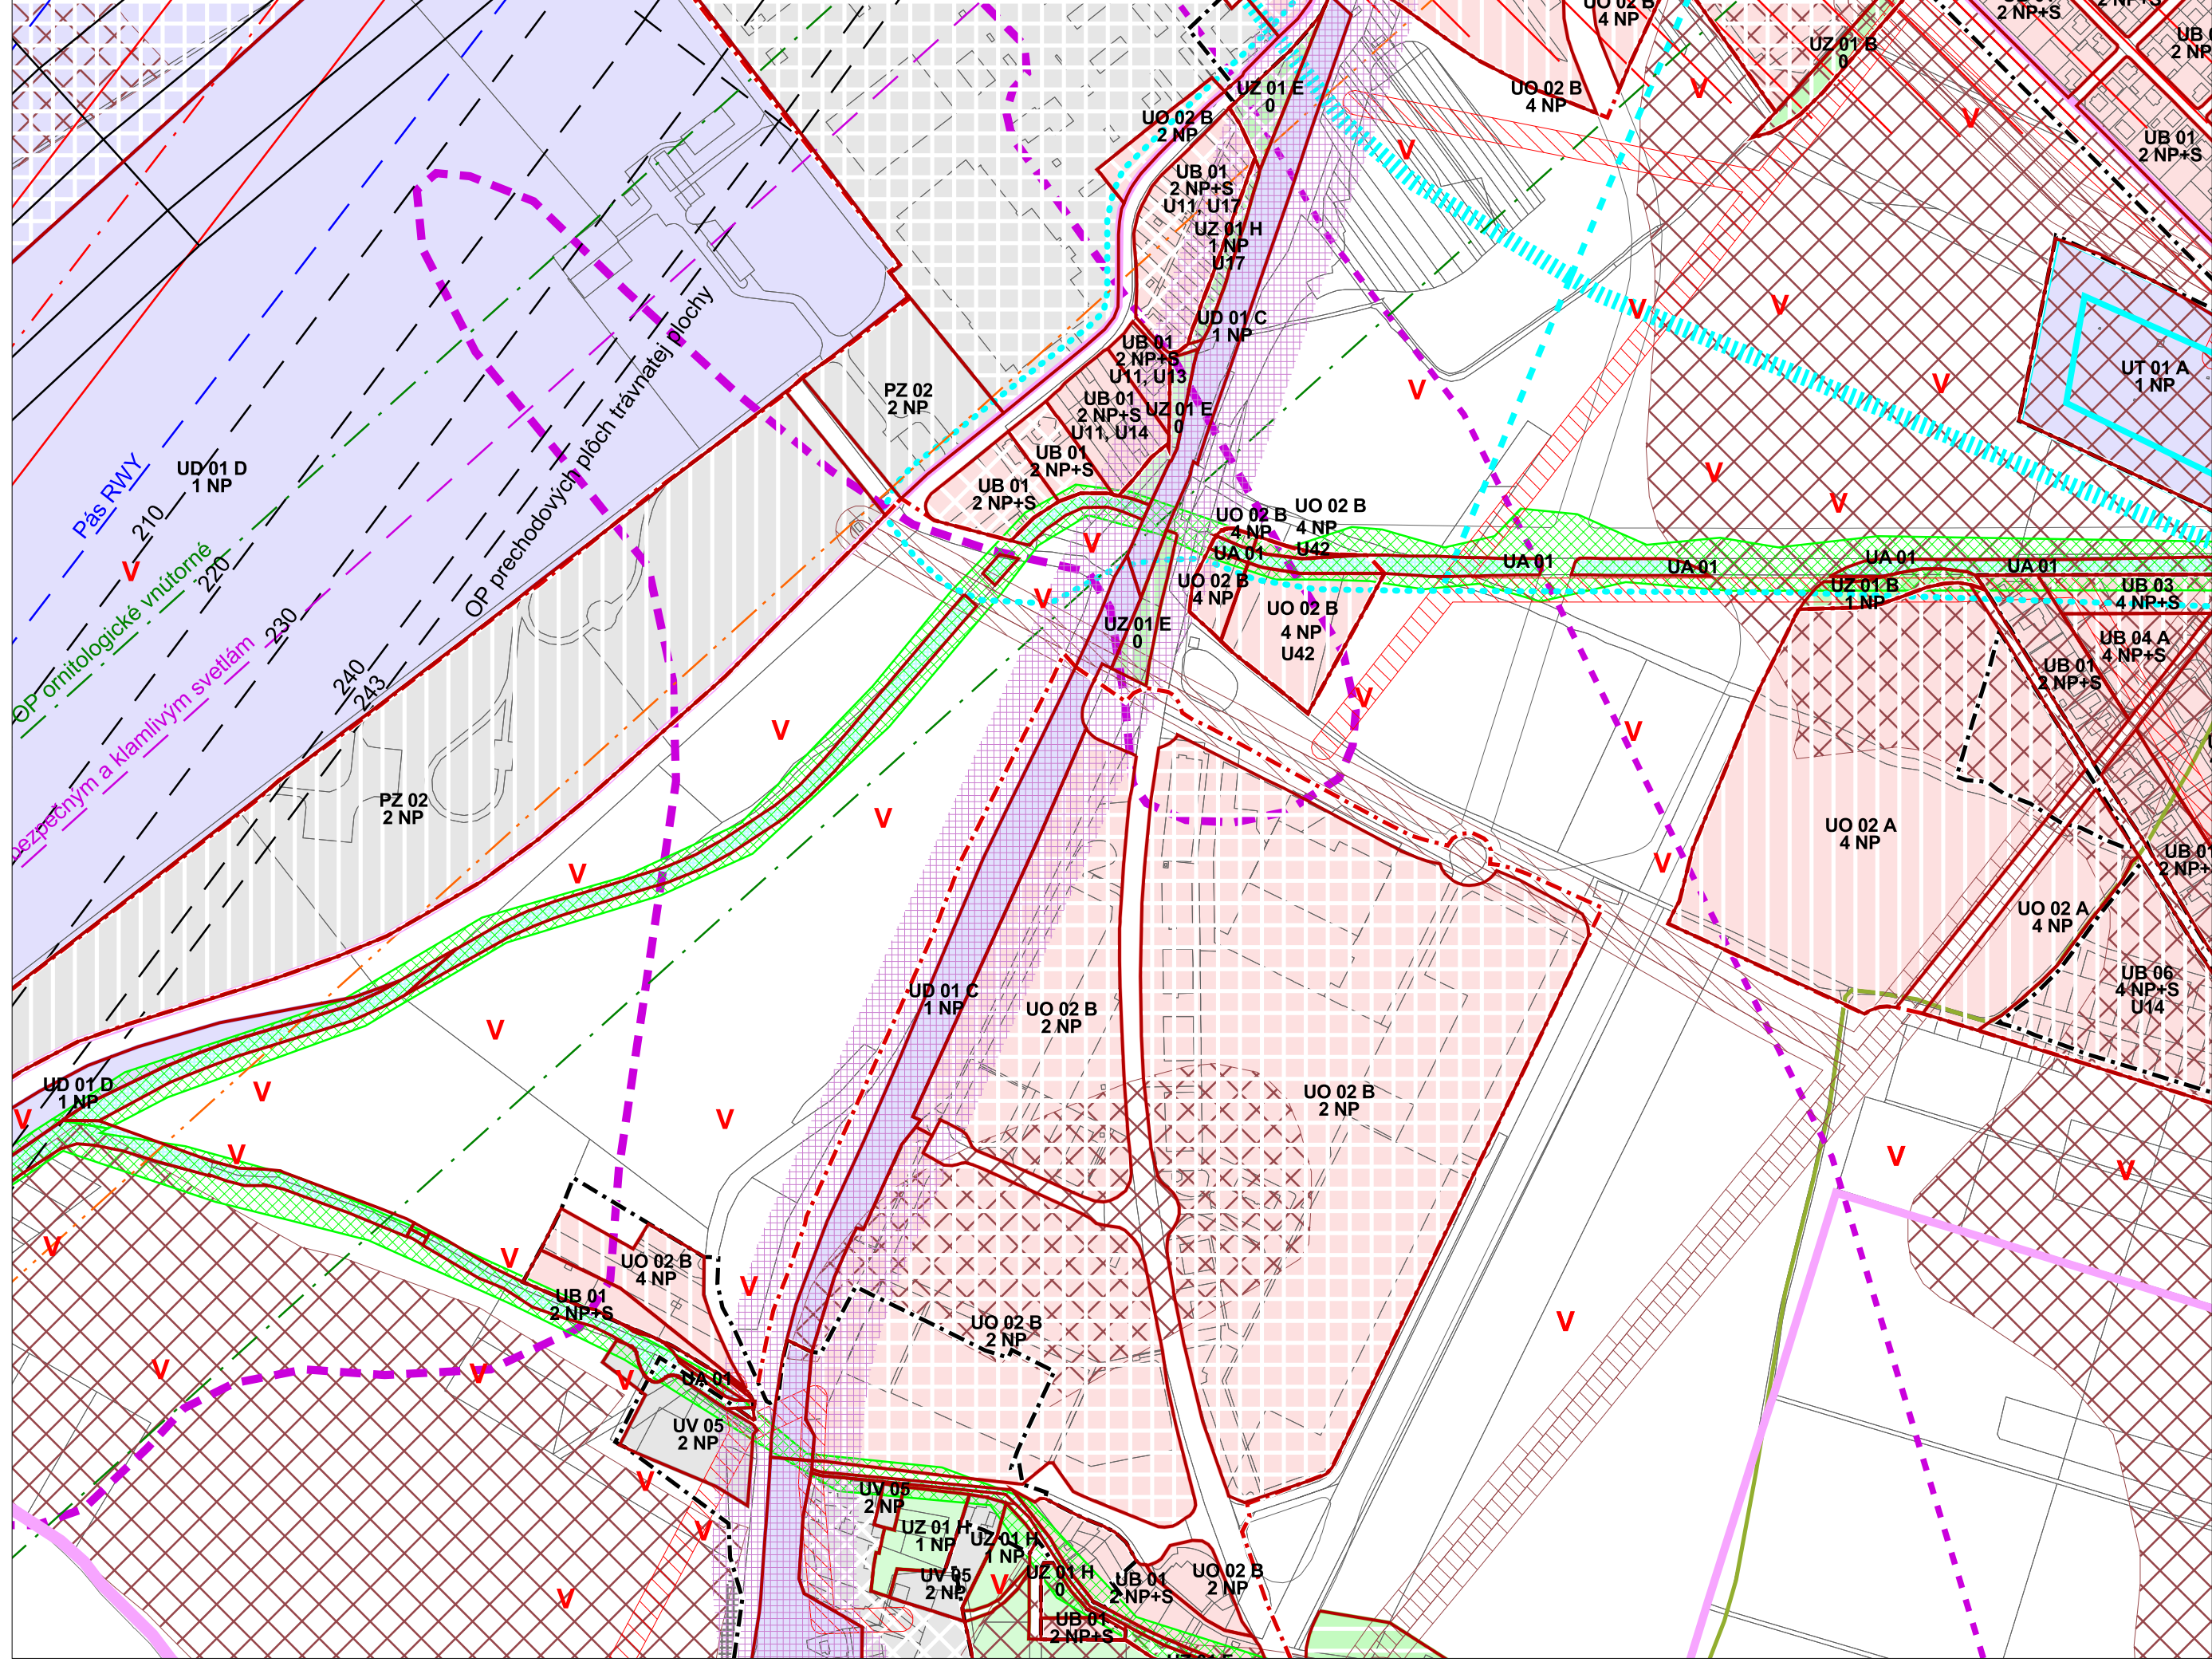



Územný plán mesta Trenčín
v znení ZaD č.1-6

7. Regulačný a limity funkčného
a priestorového využívania územia

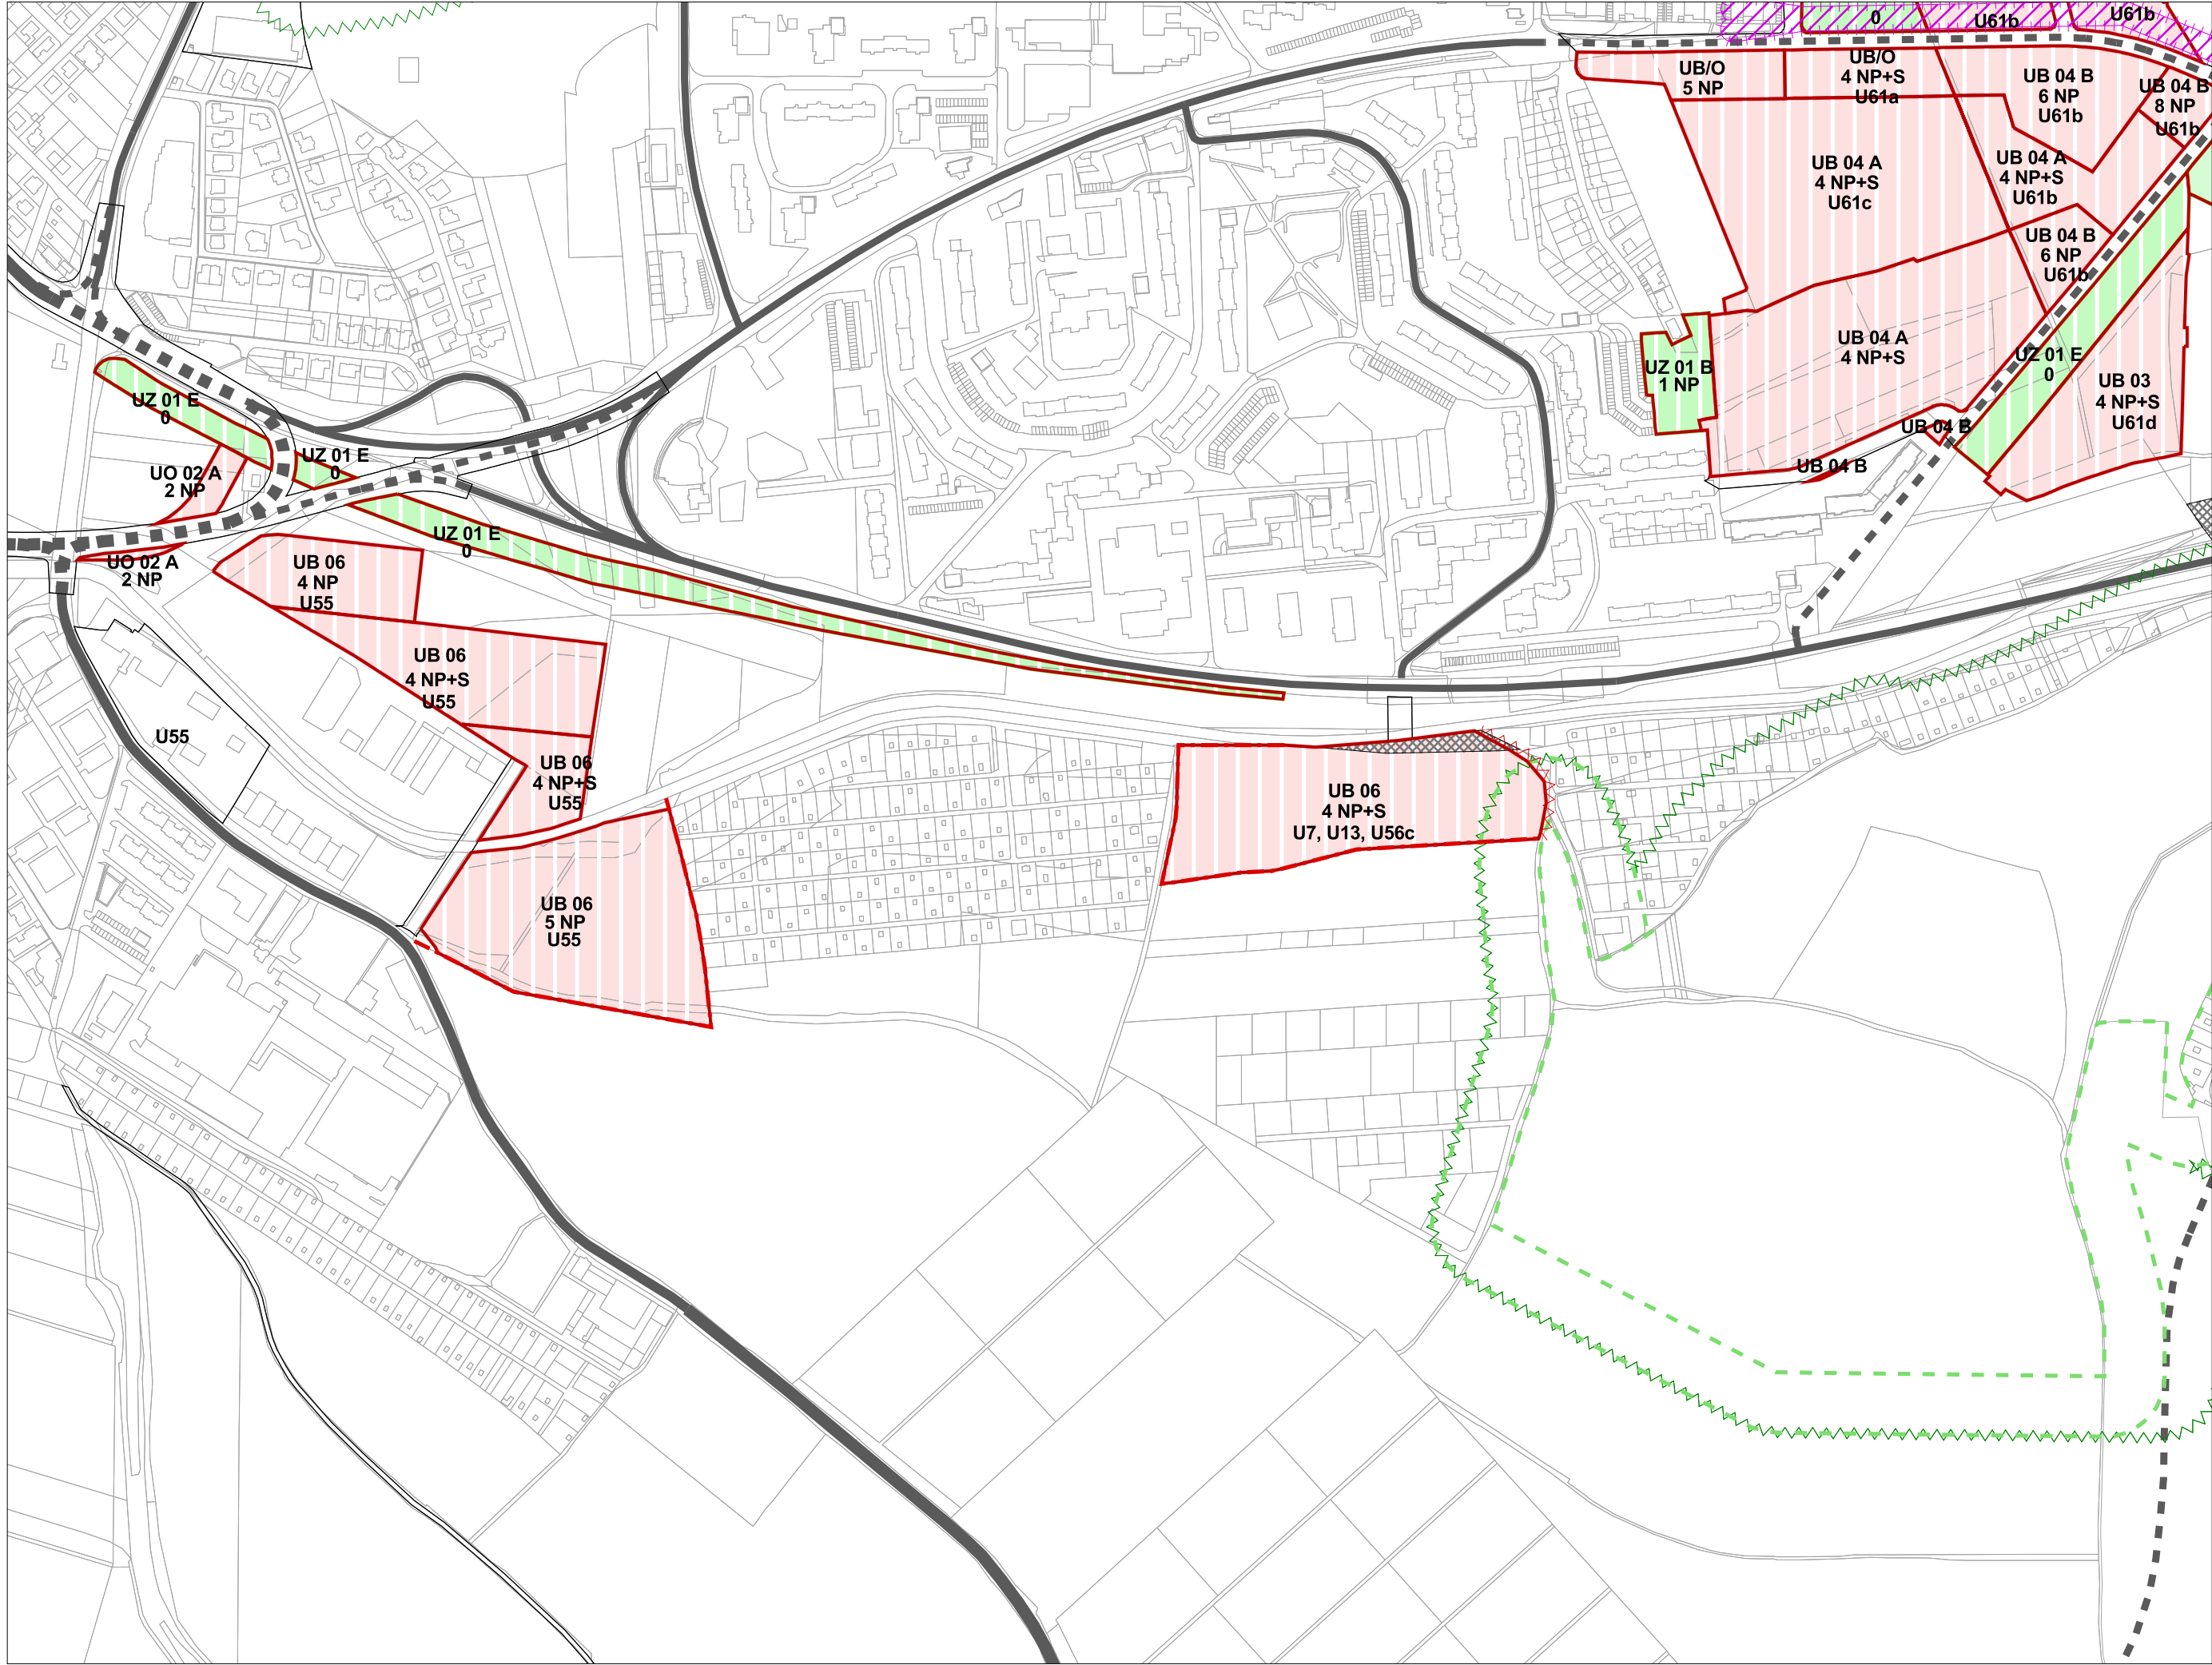

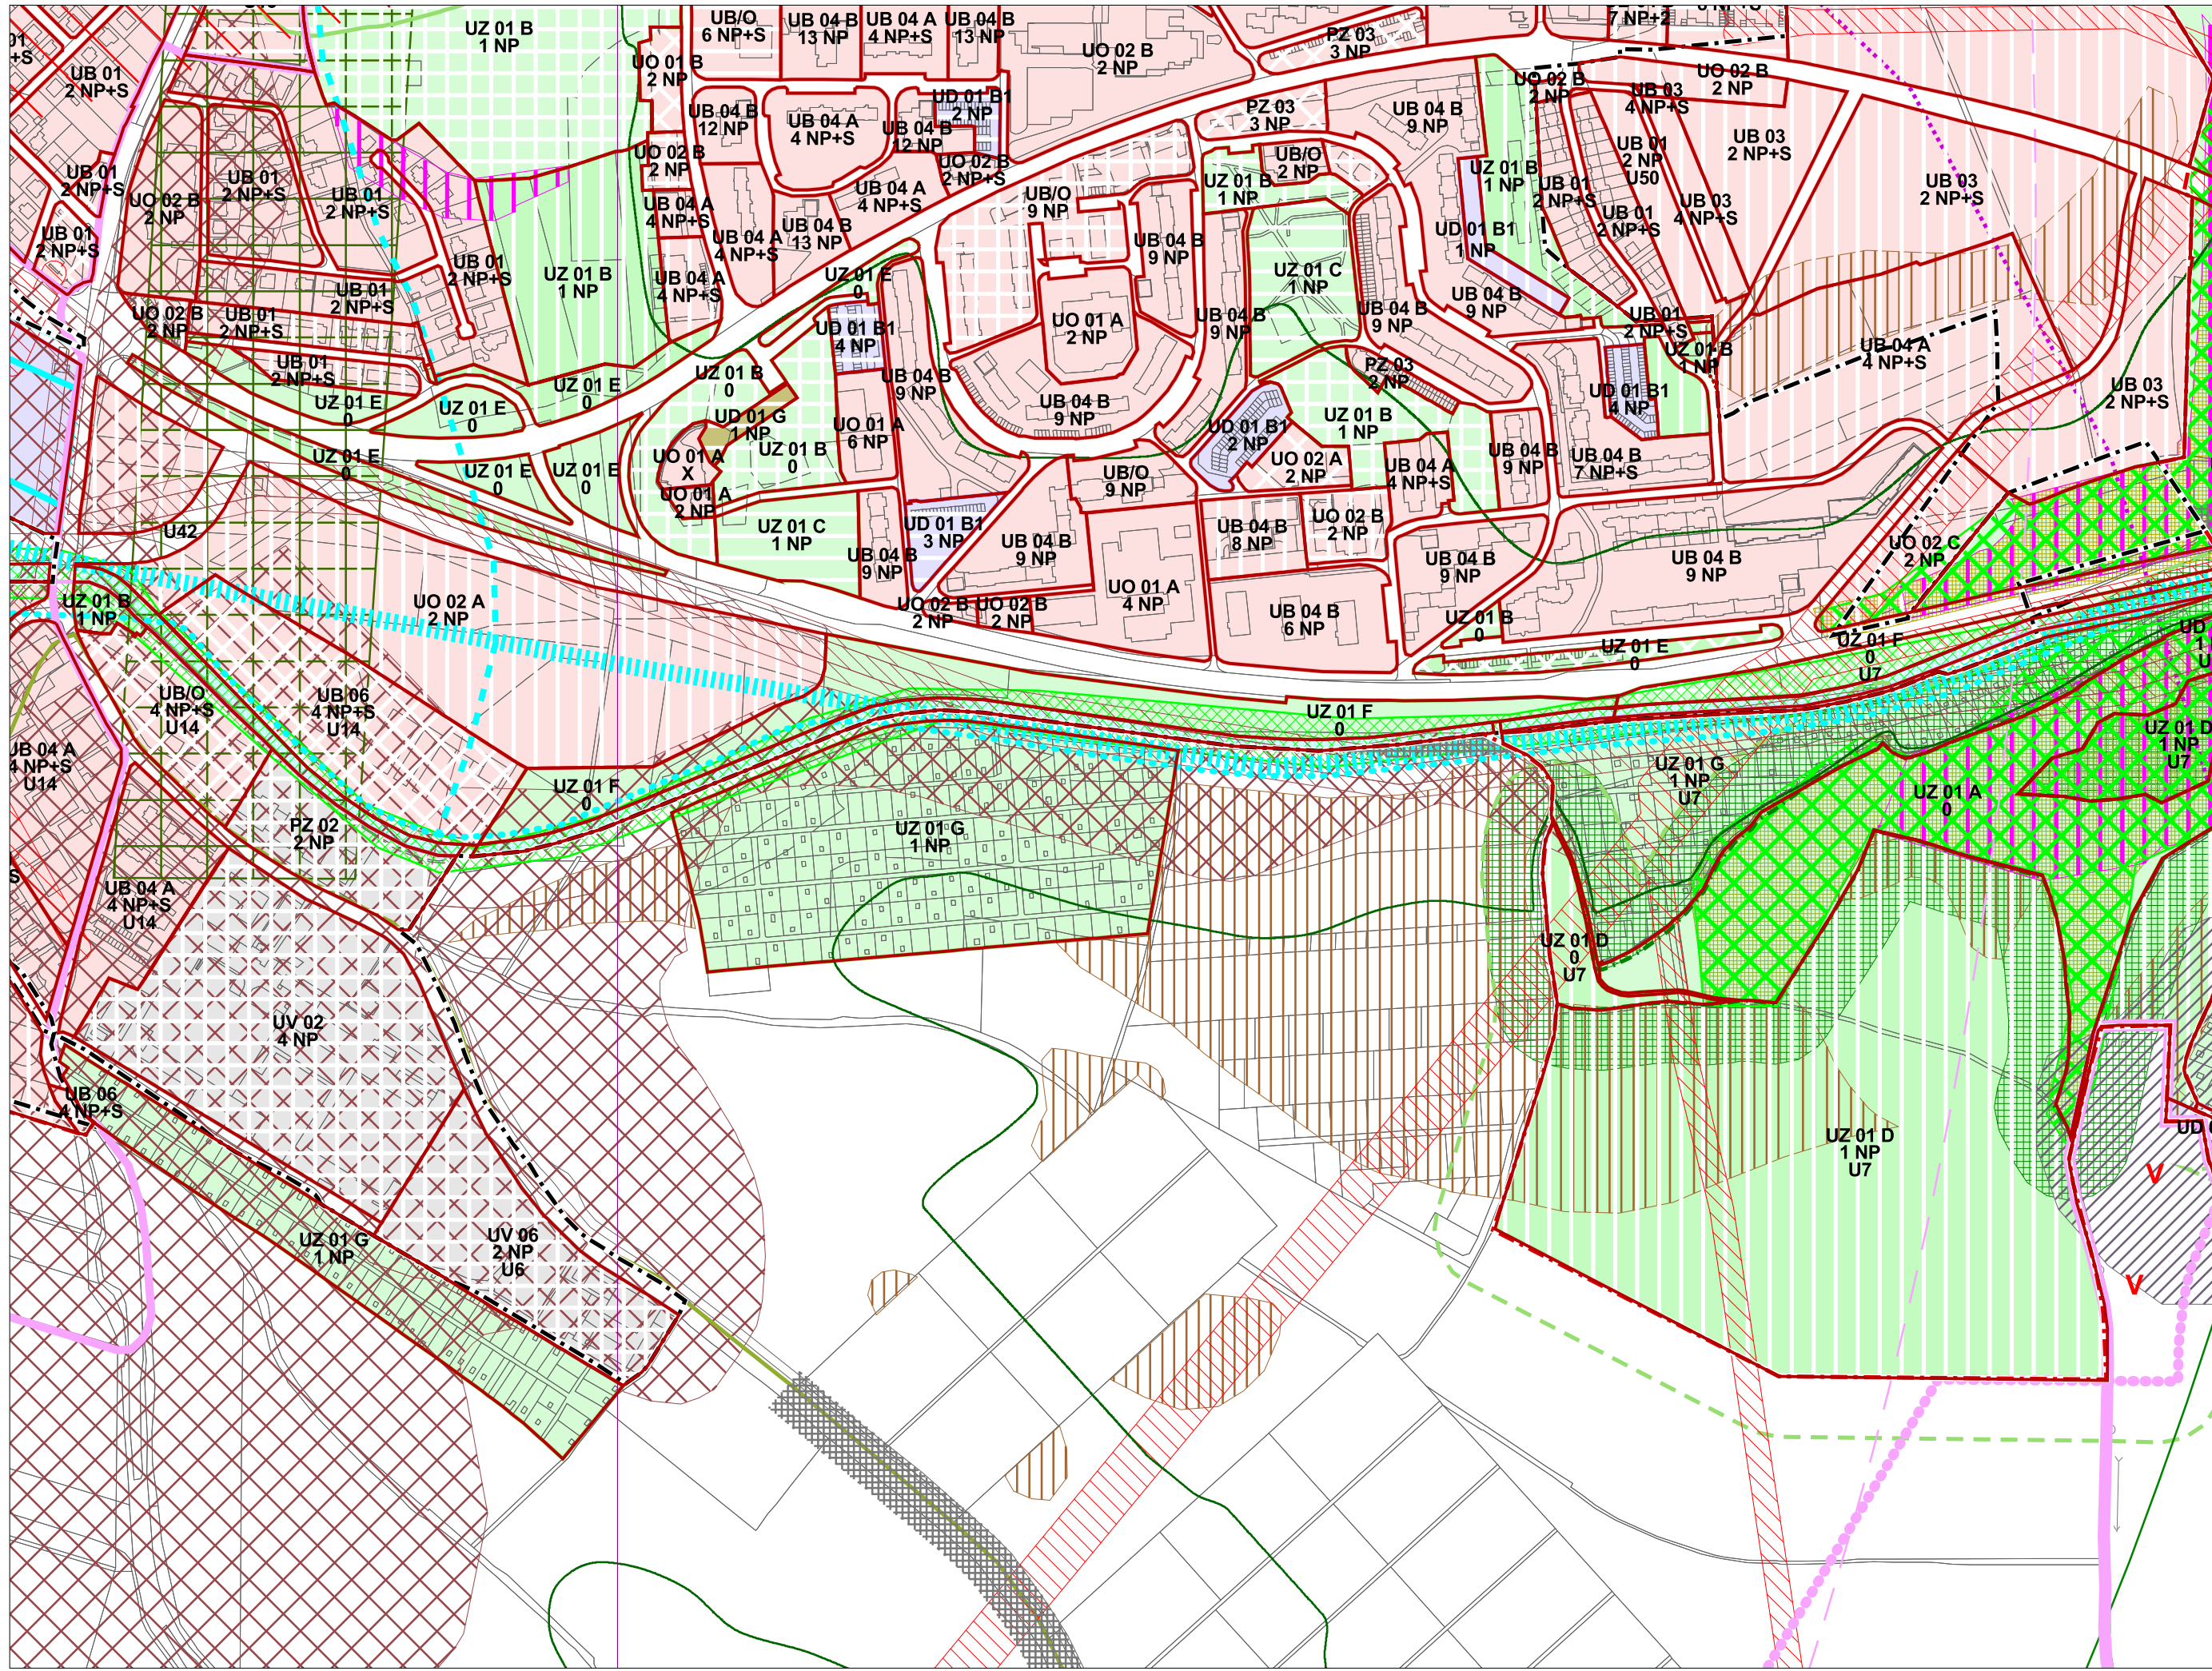

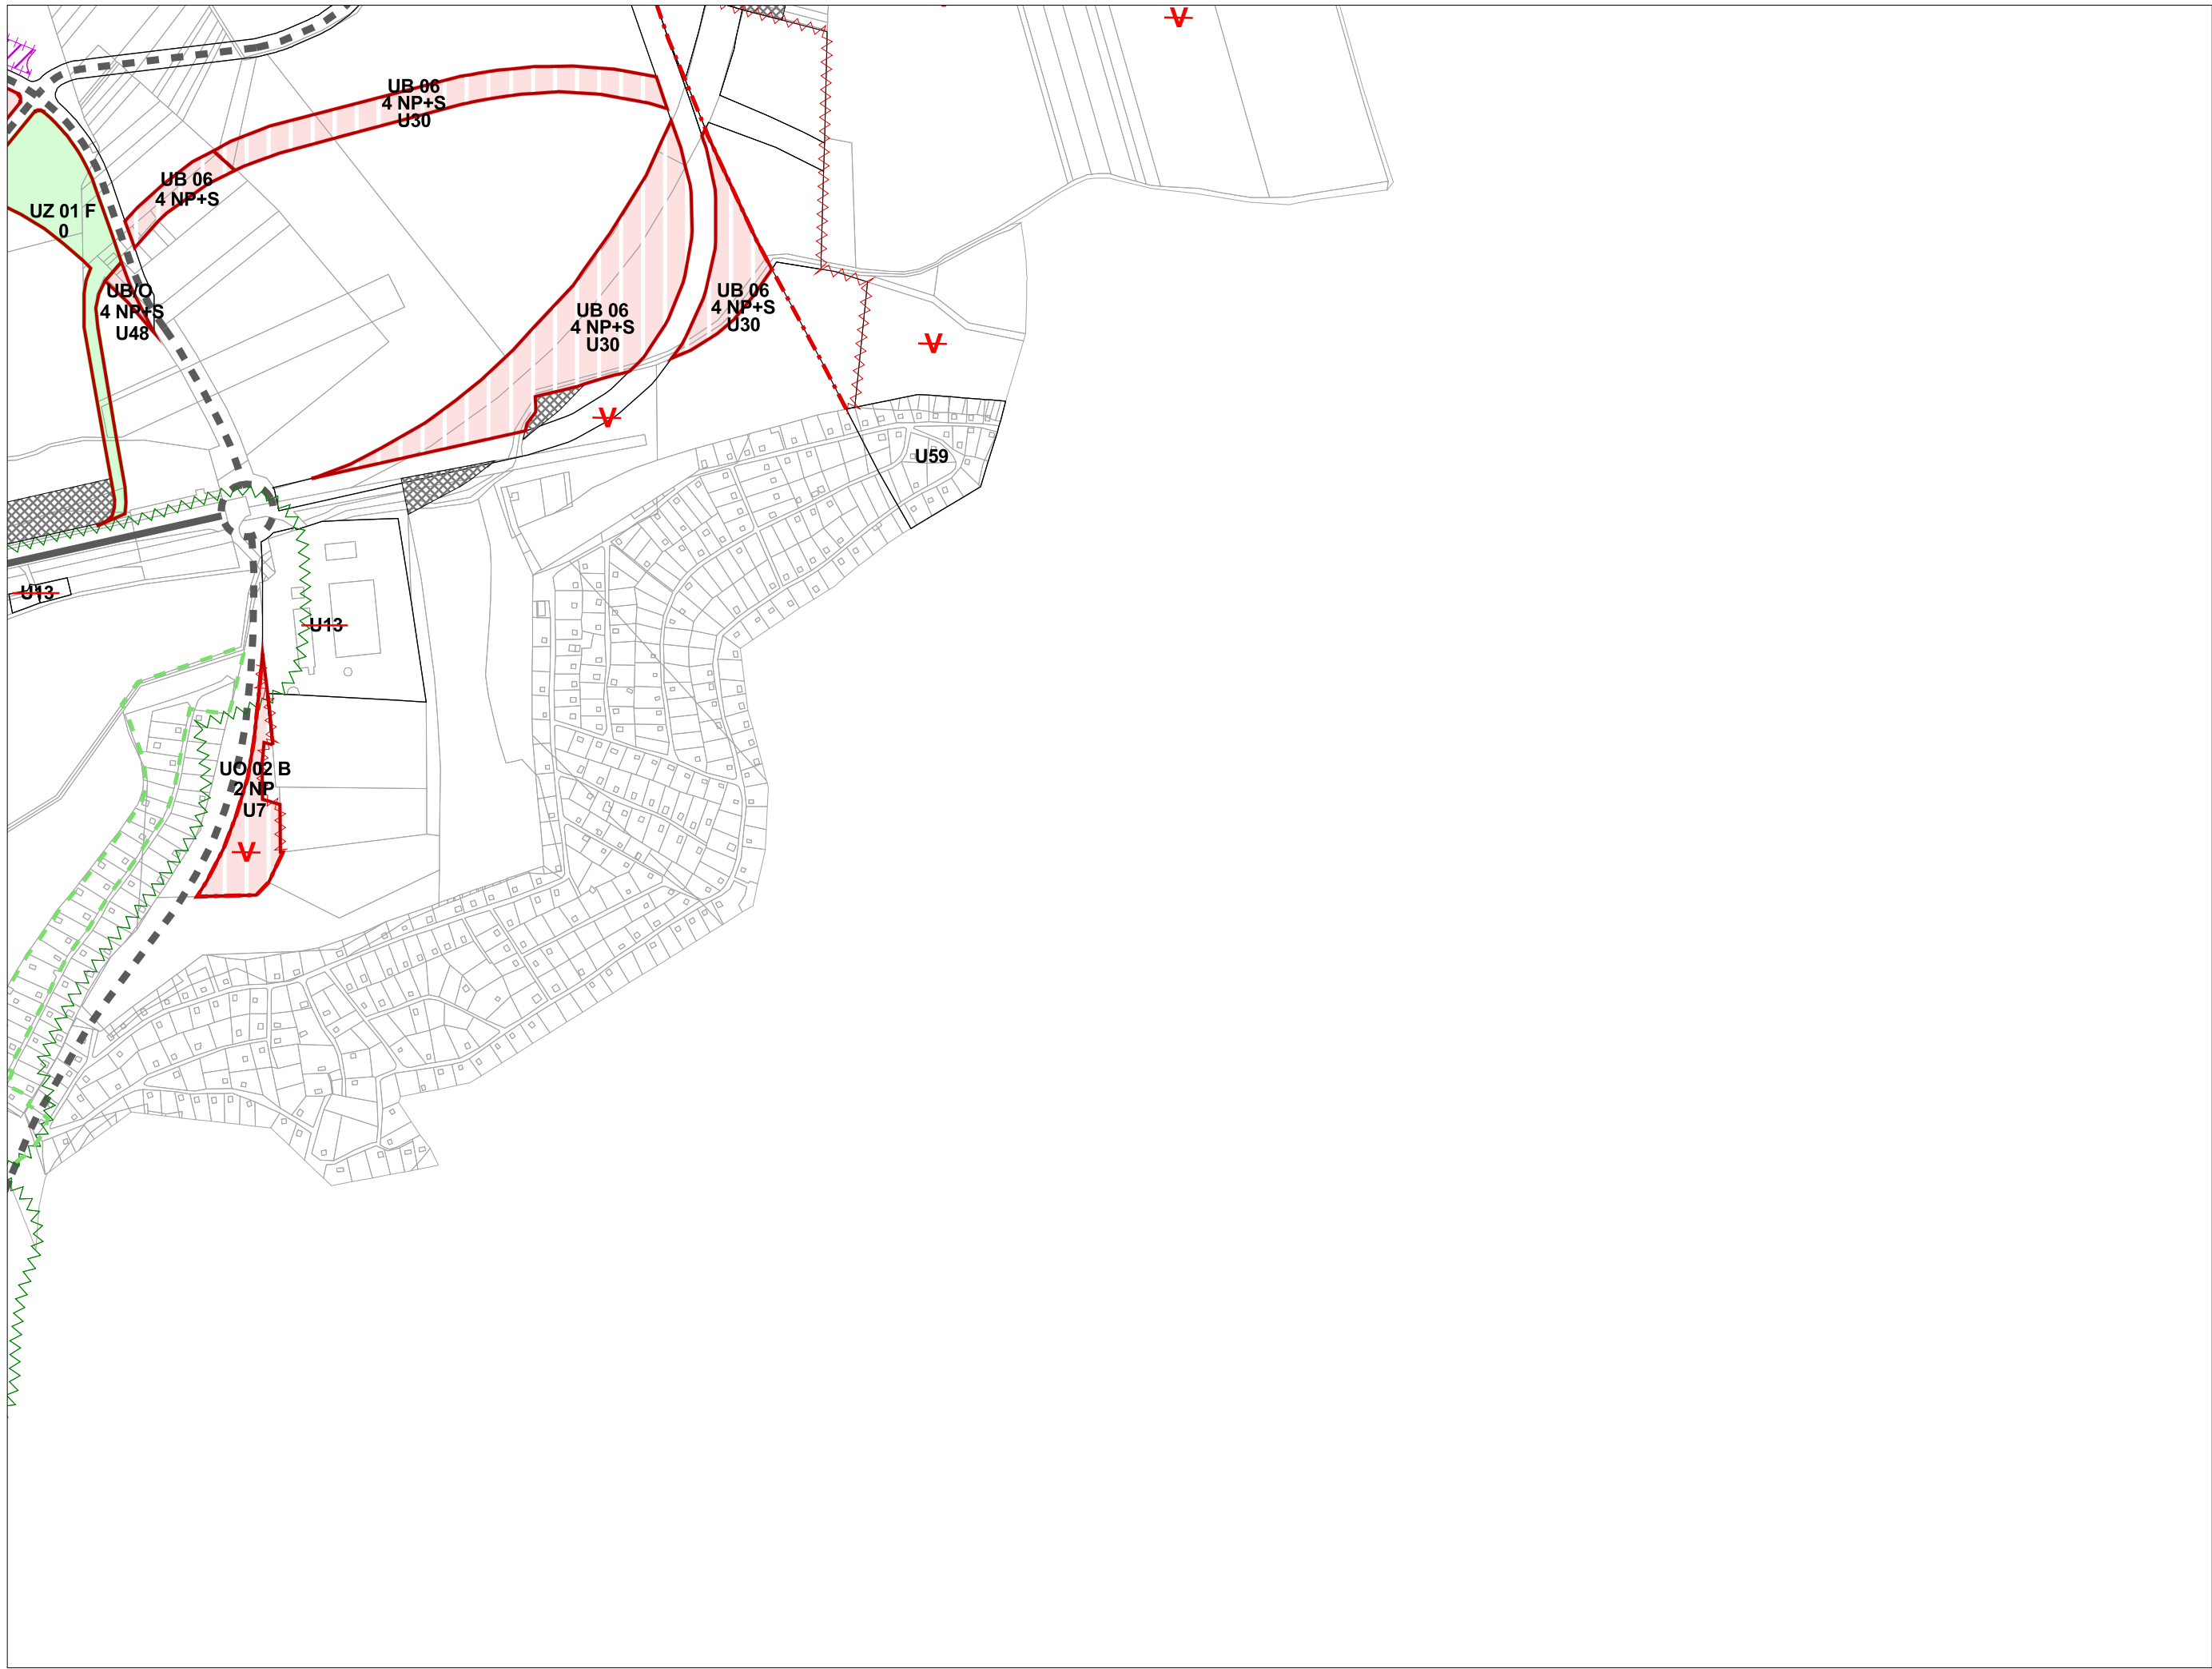

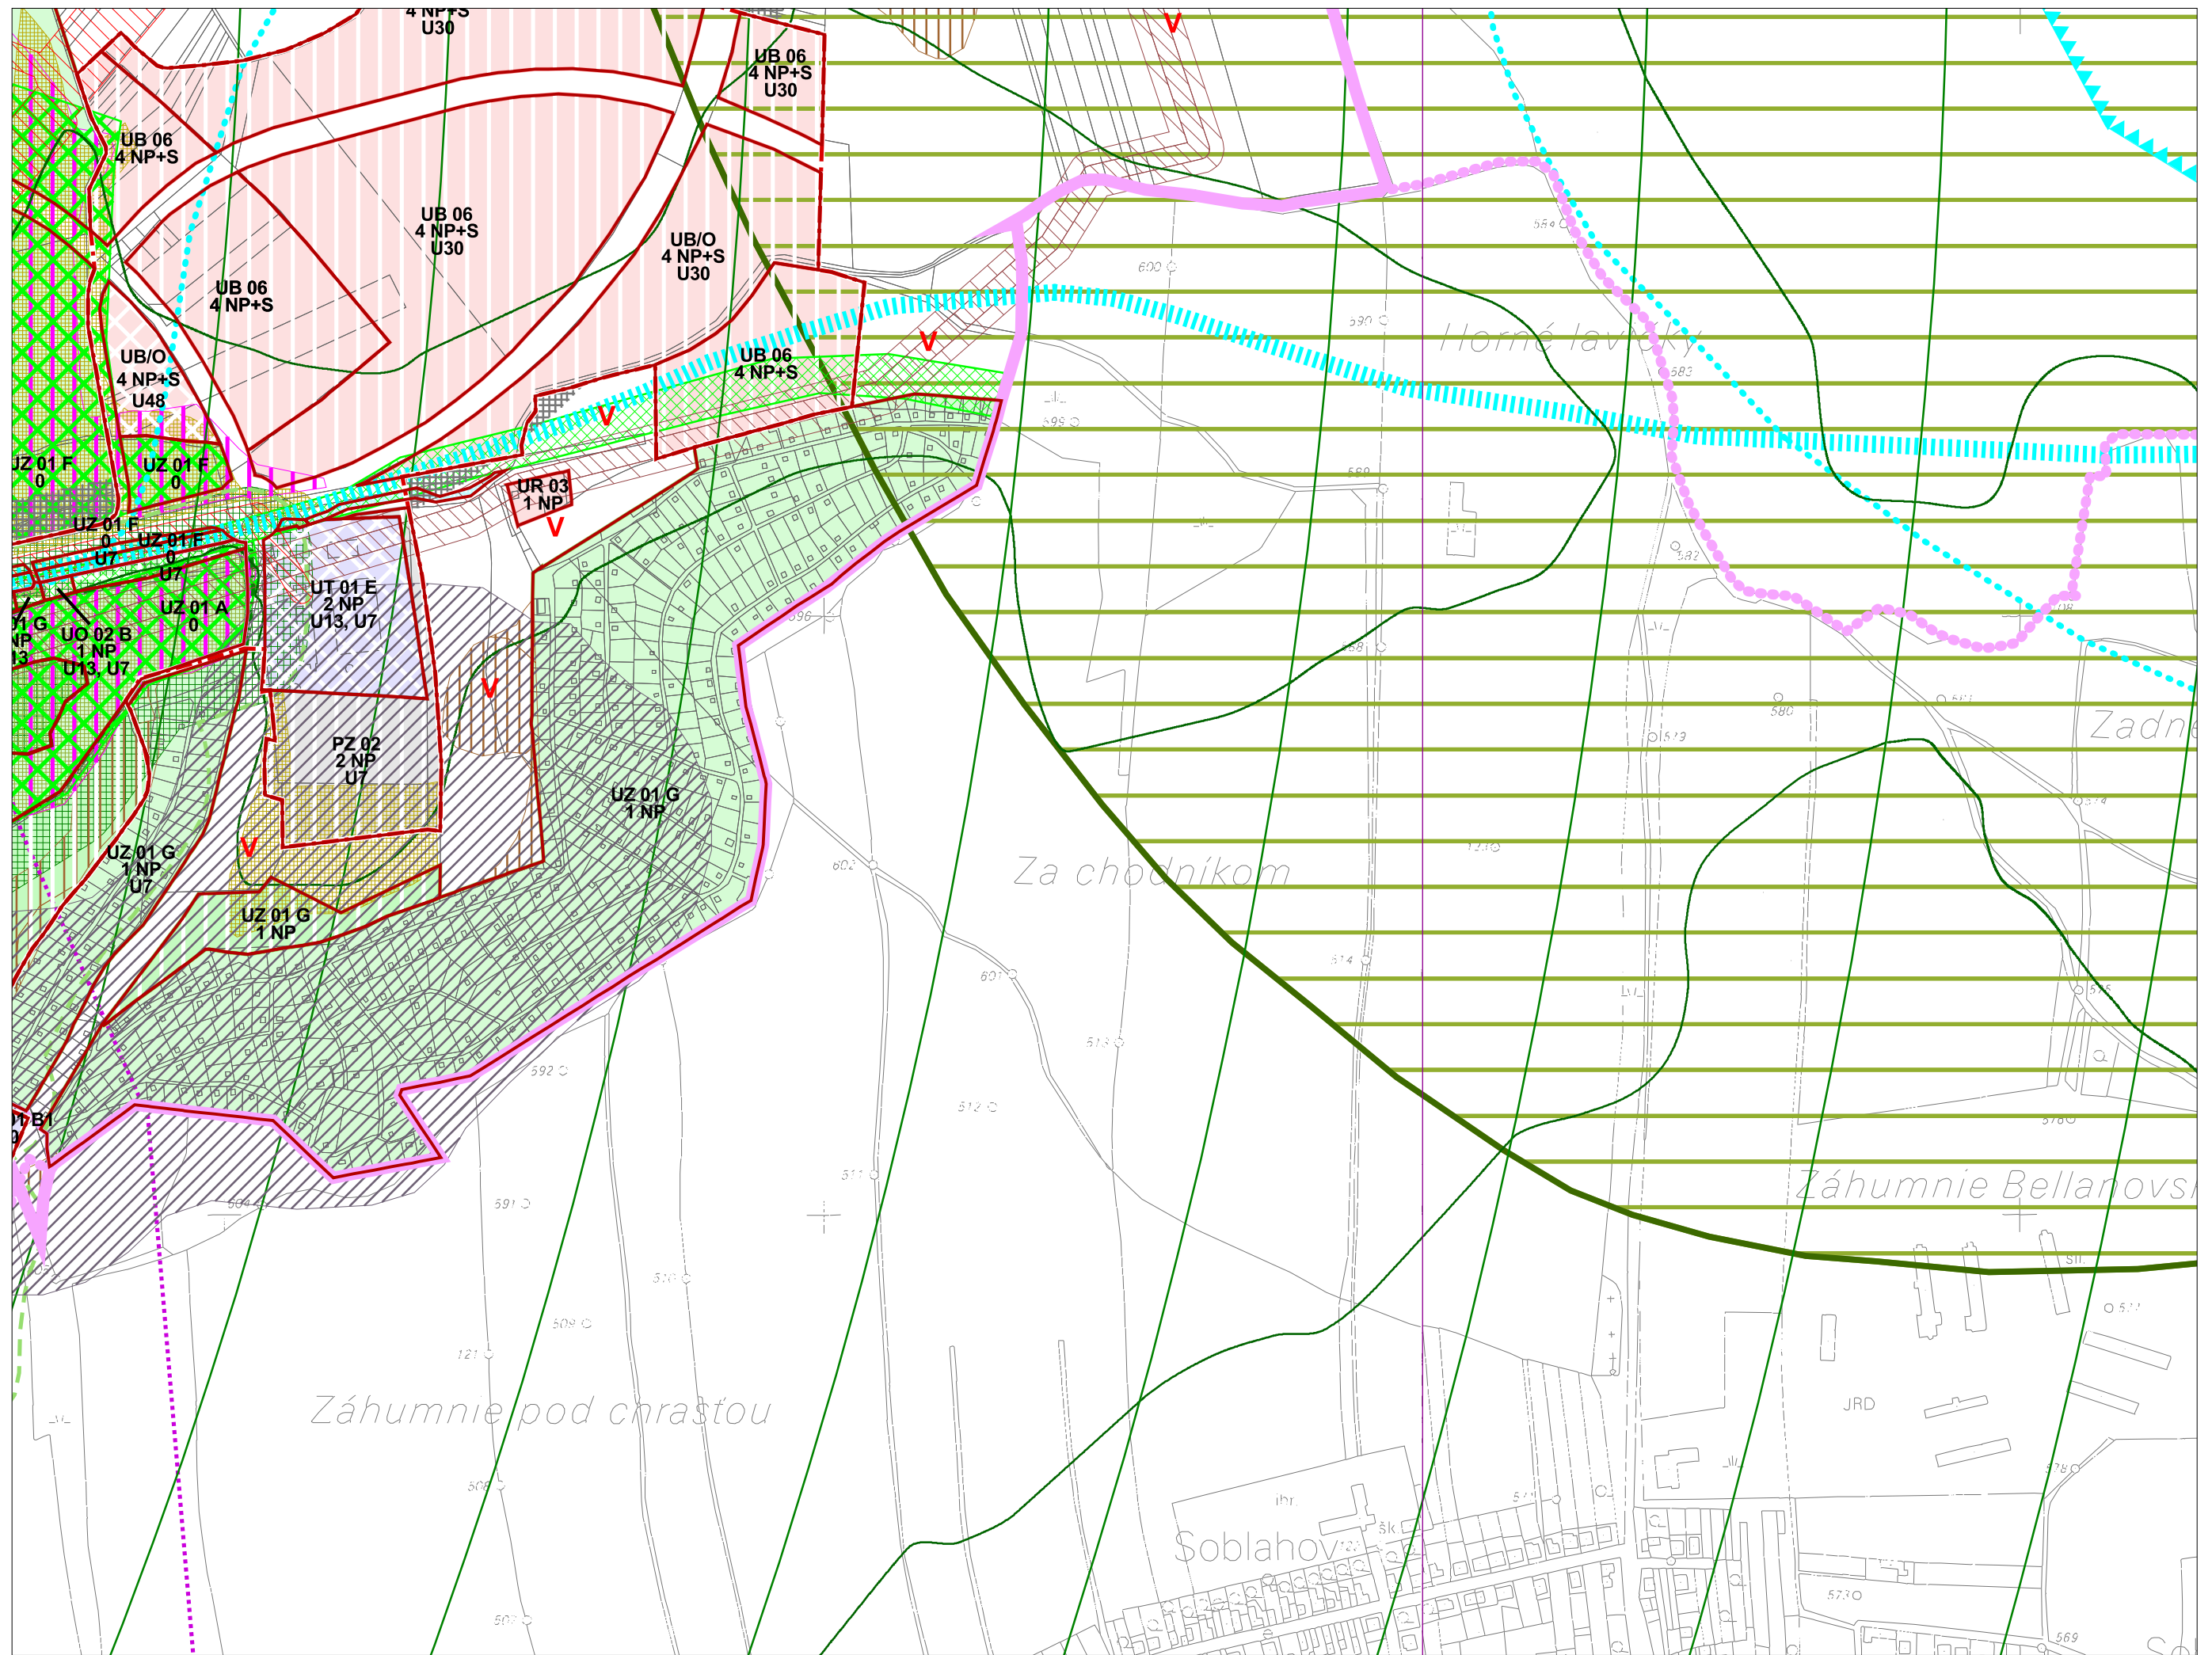


Územný plán mesta Trenčín v znení ZbD č.1-6


7. Regulatívy a limity funkčného a priestorového využívania územia

M 1:5 000
sekcja: Z




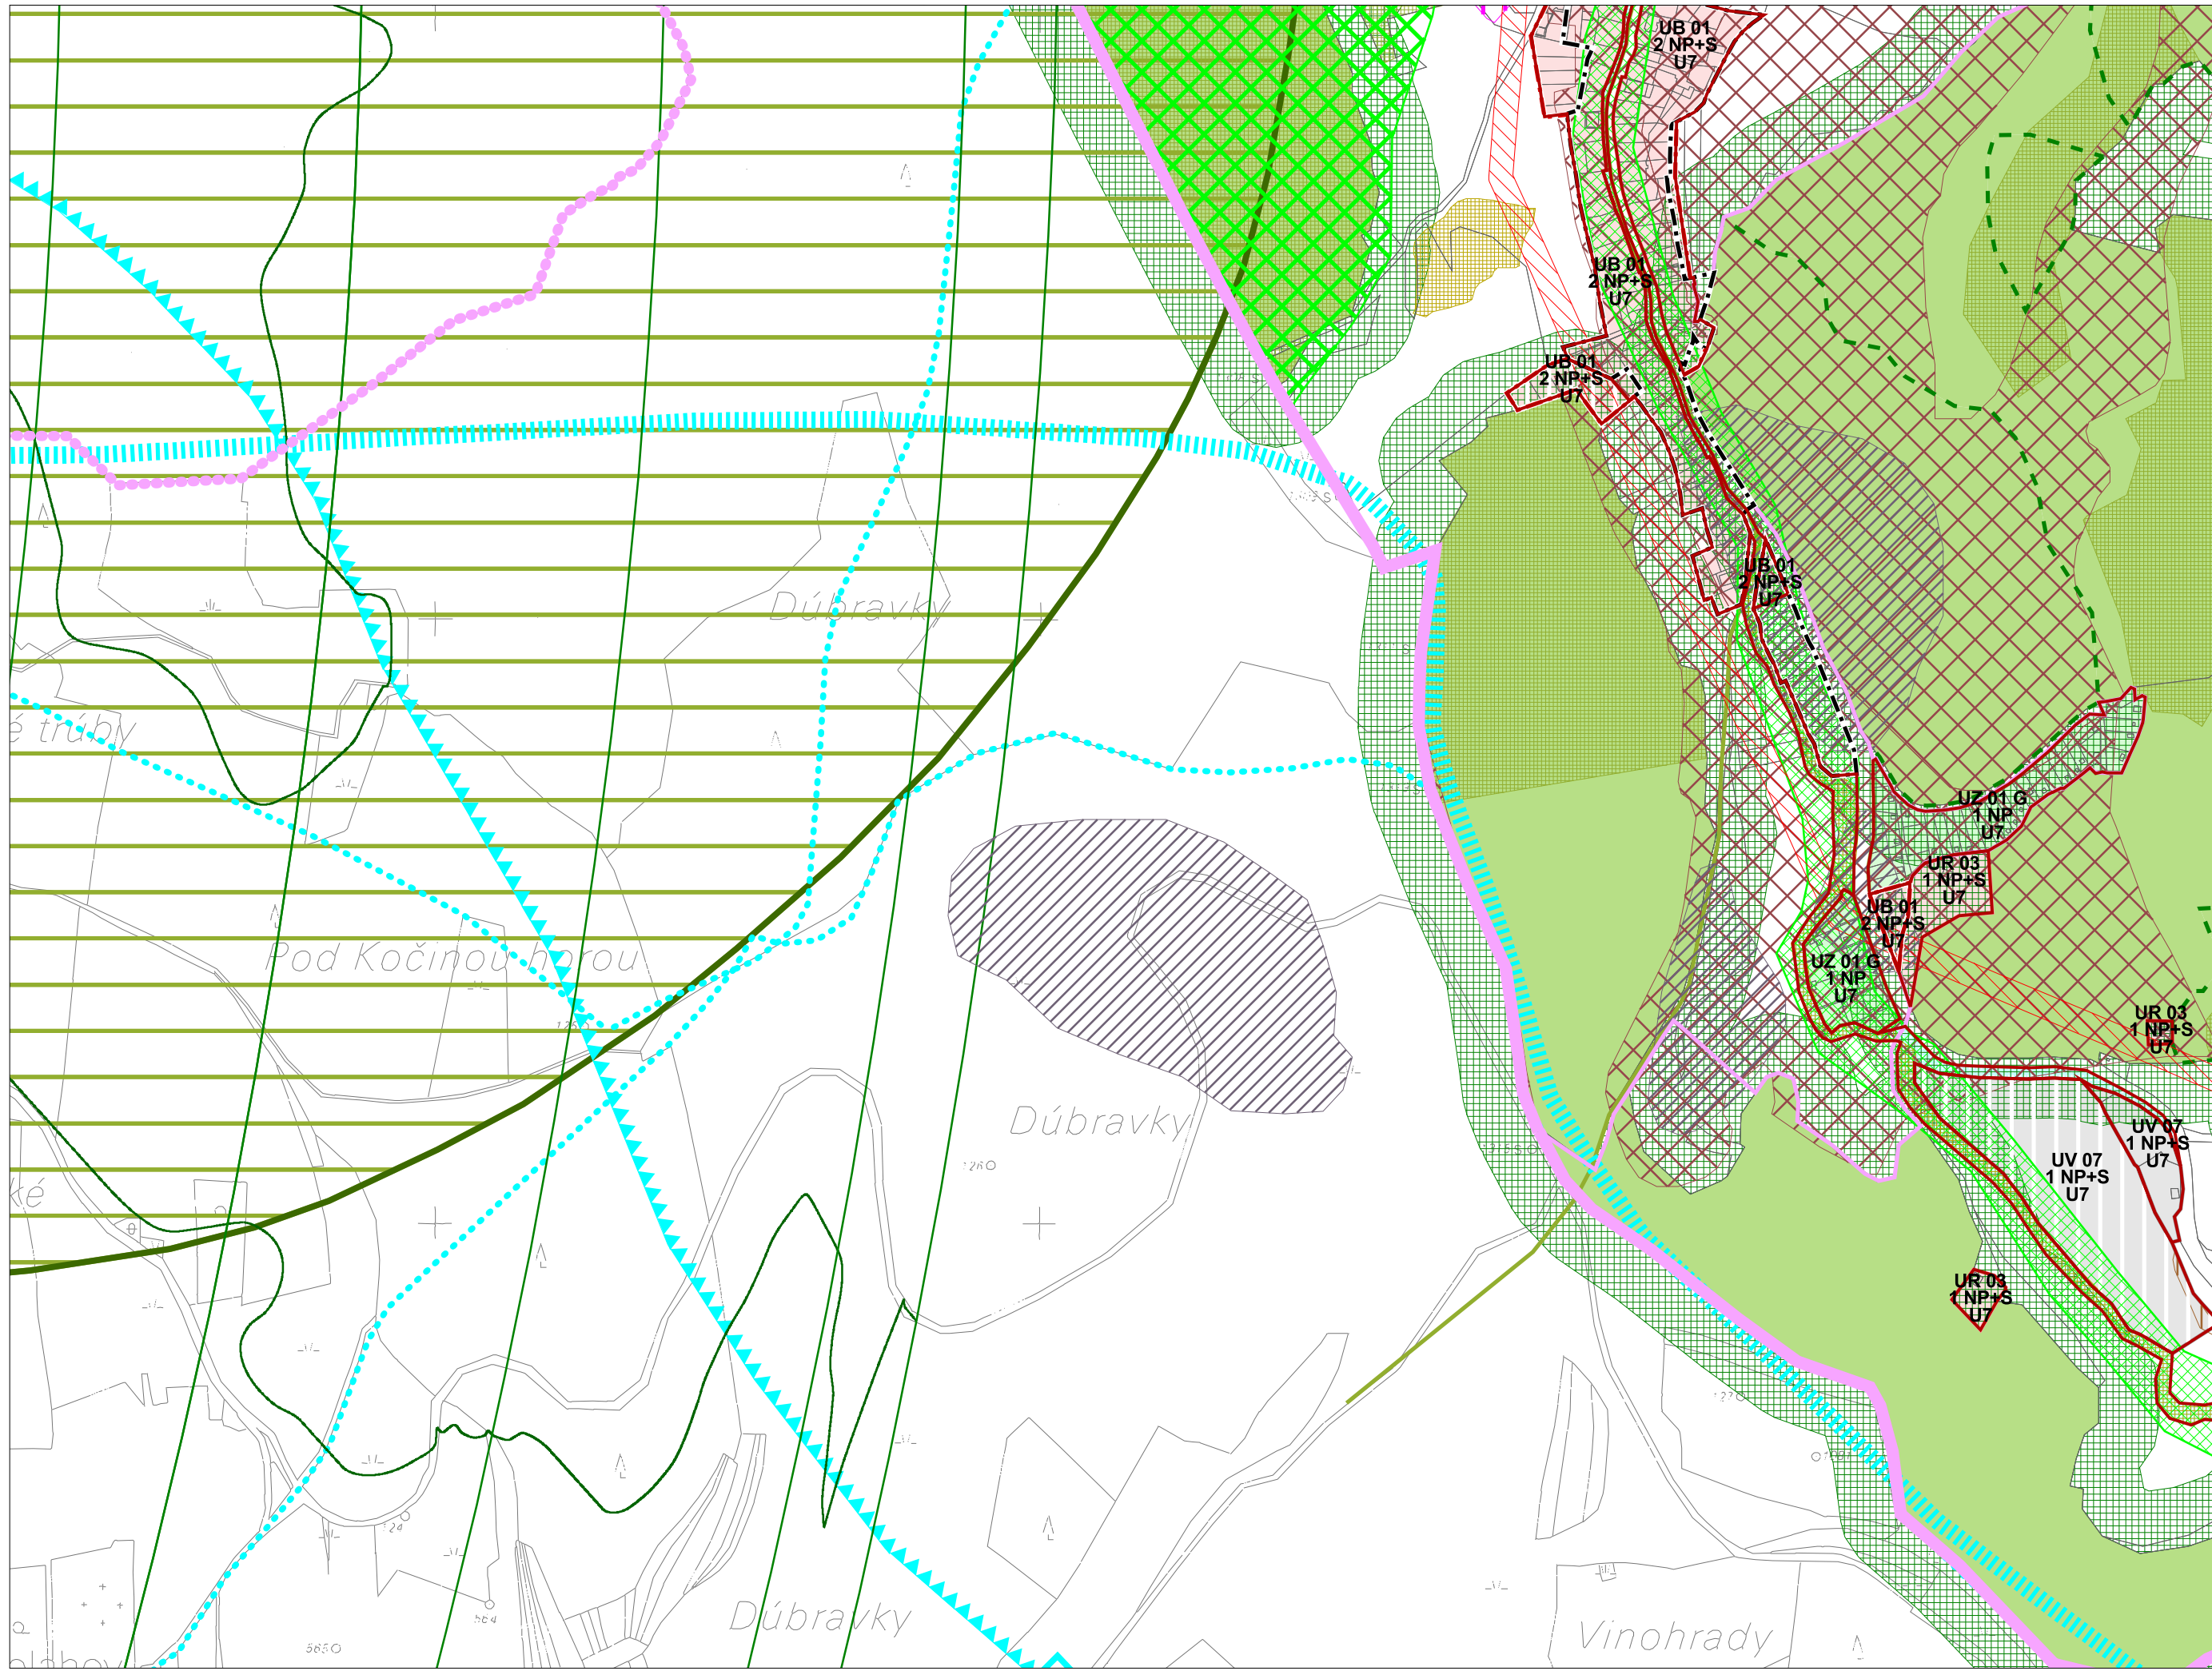




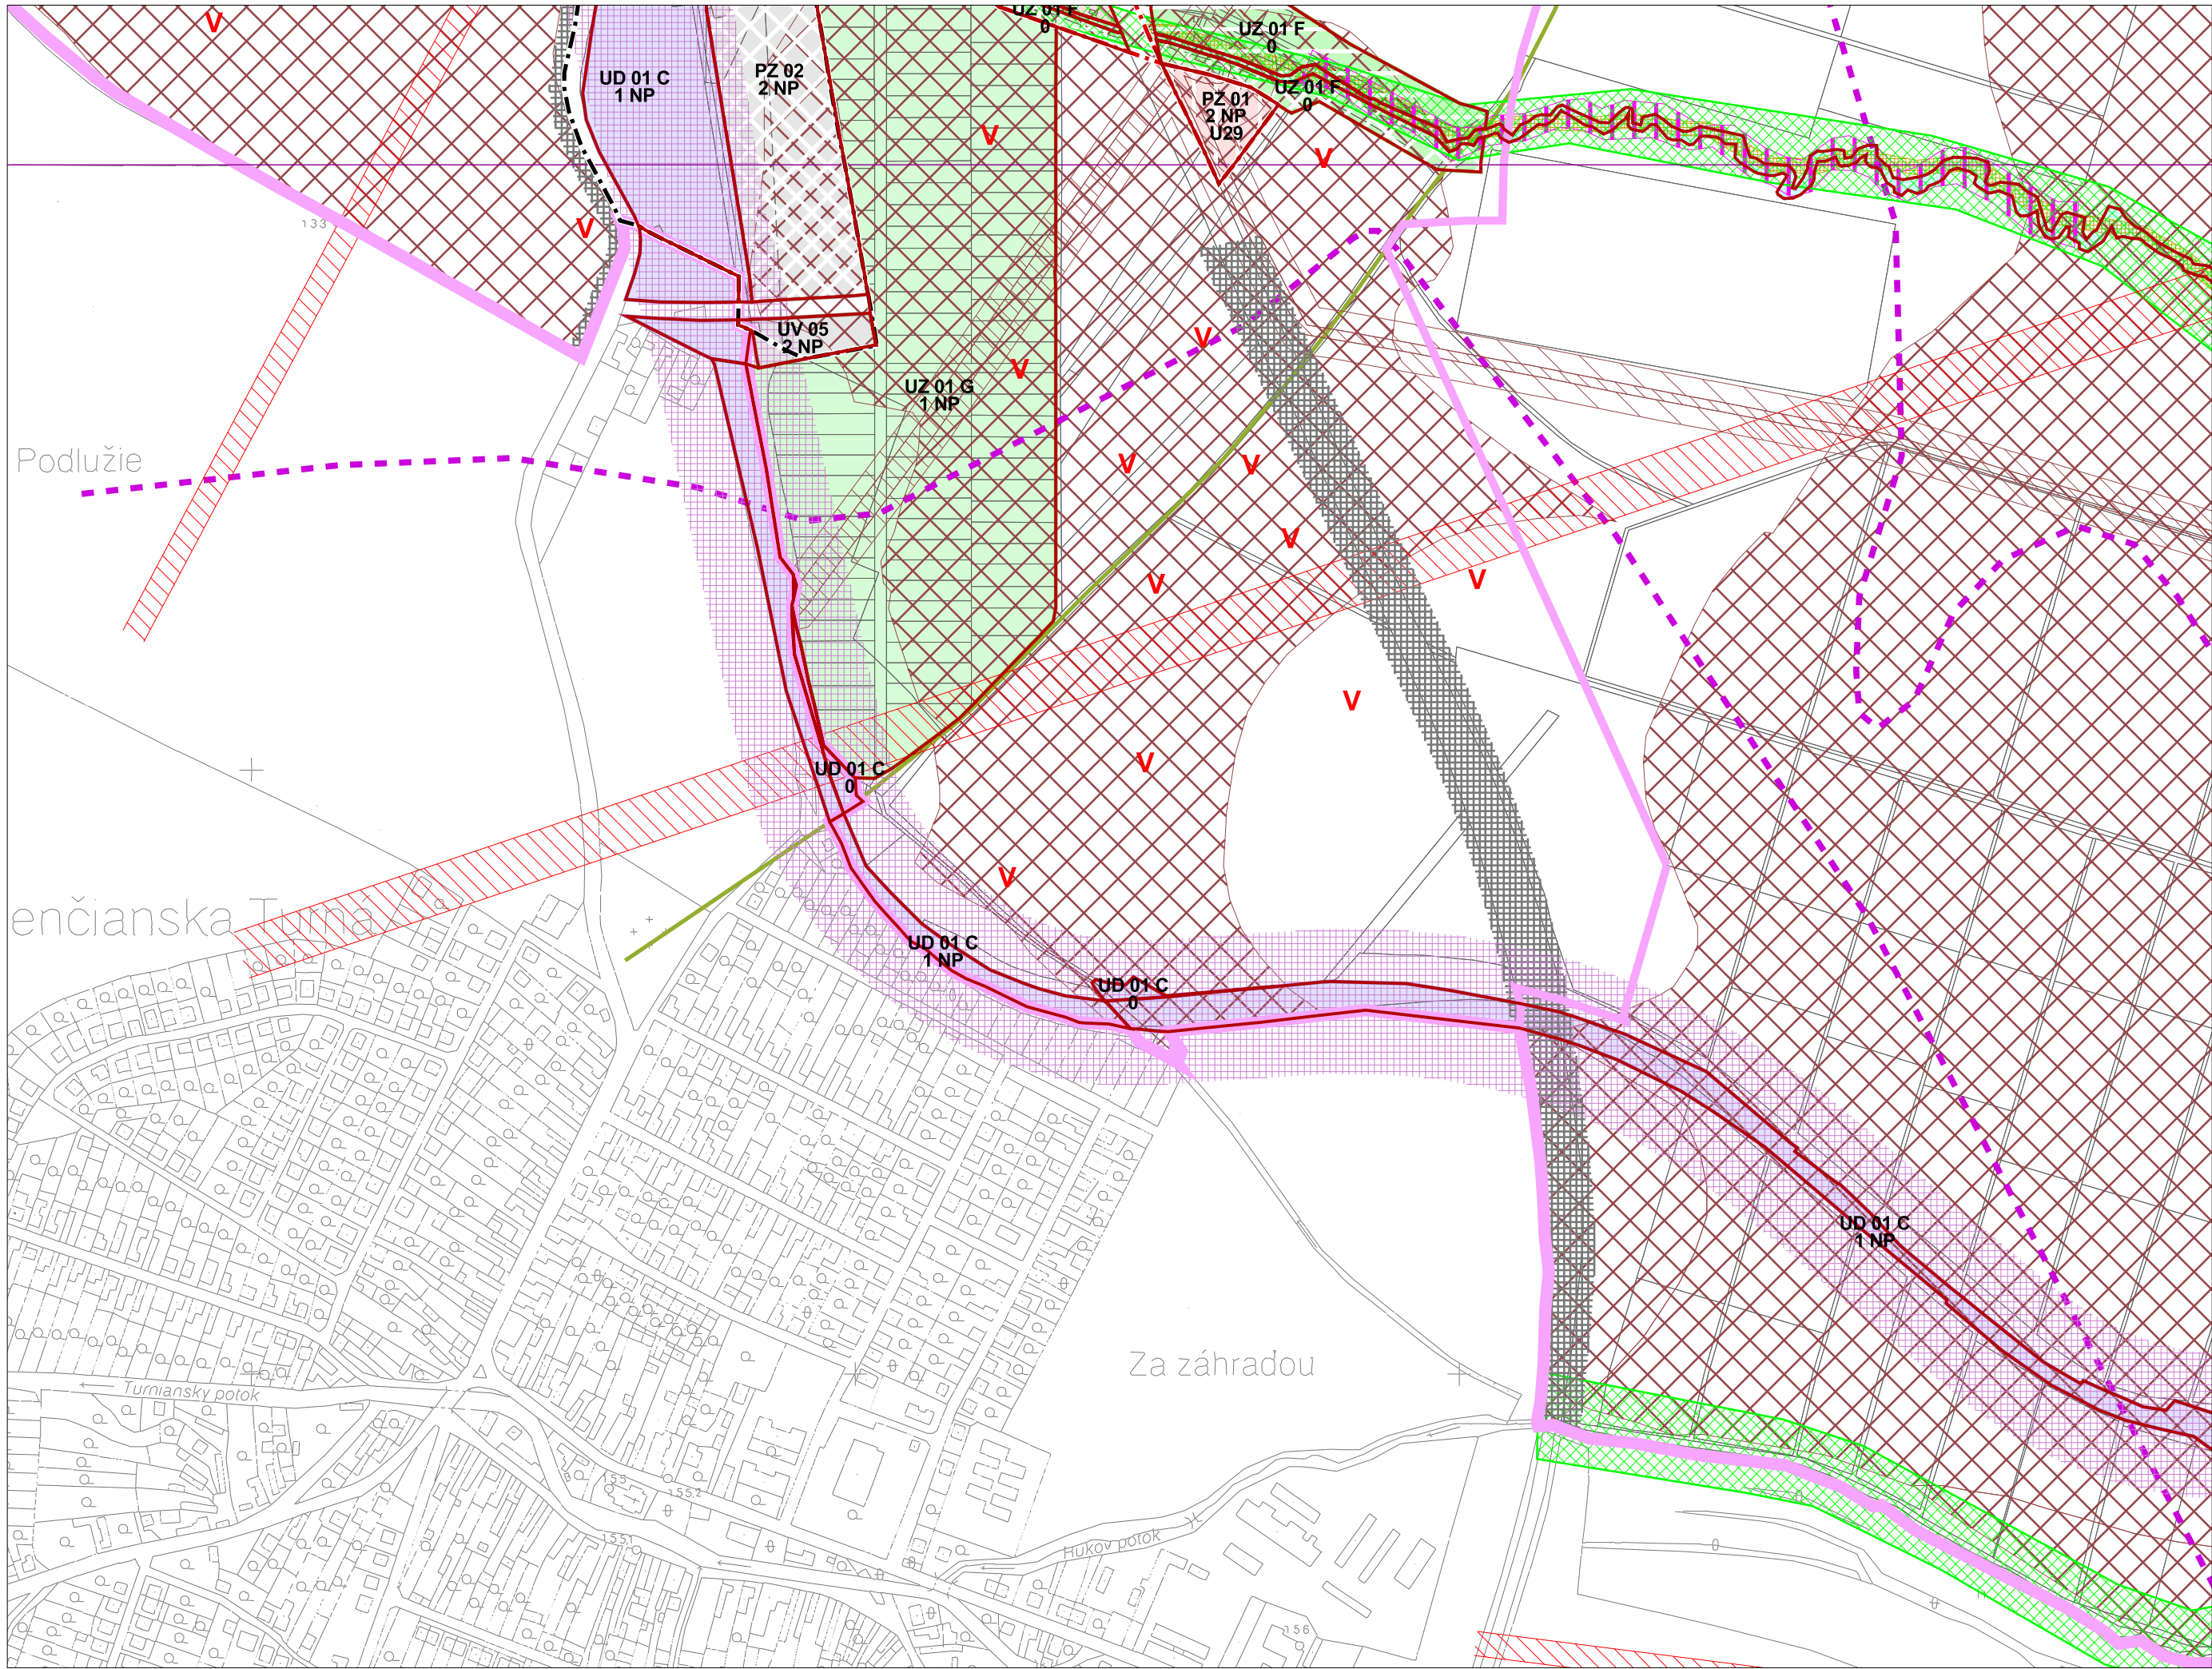



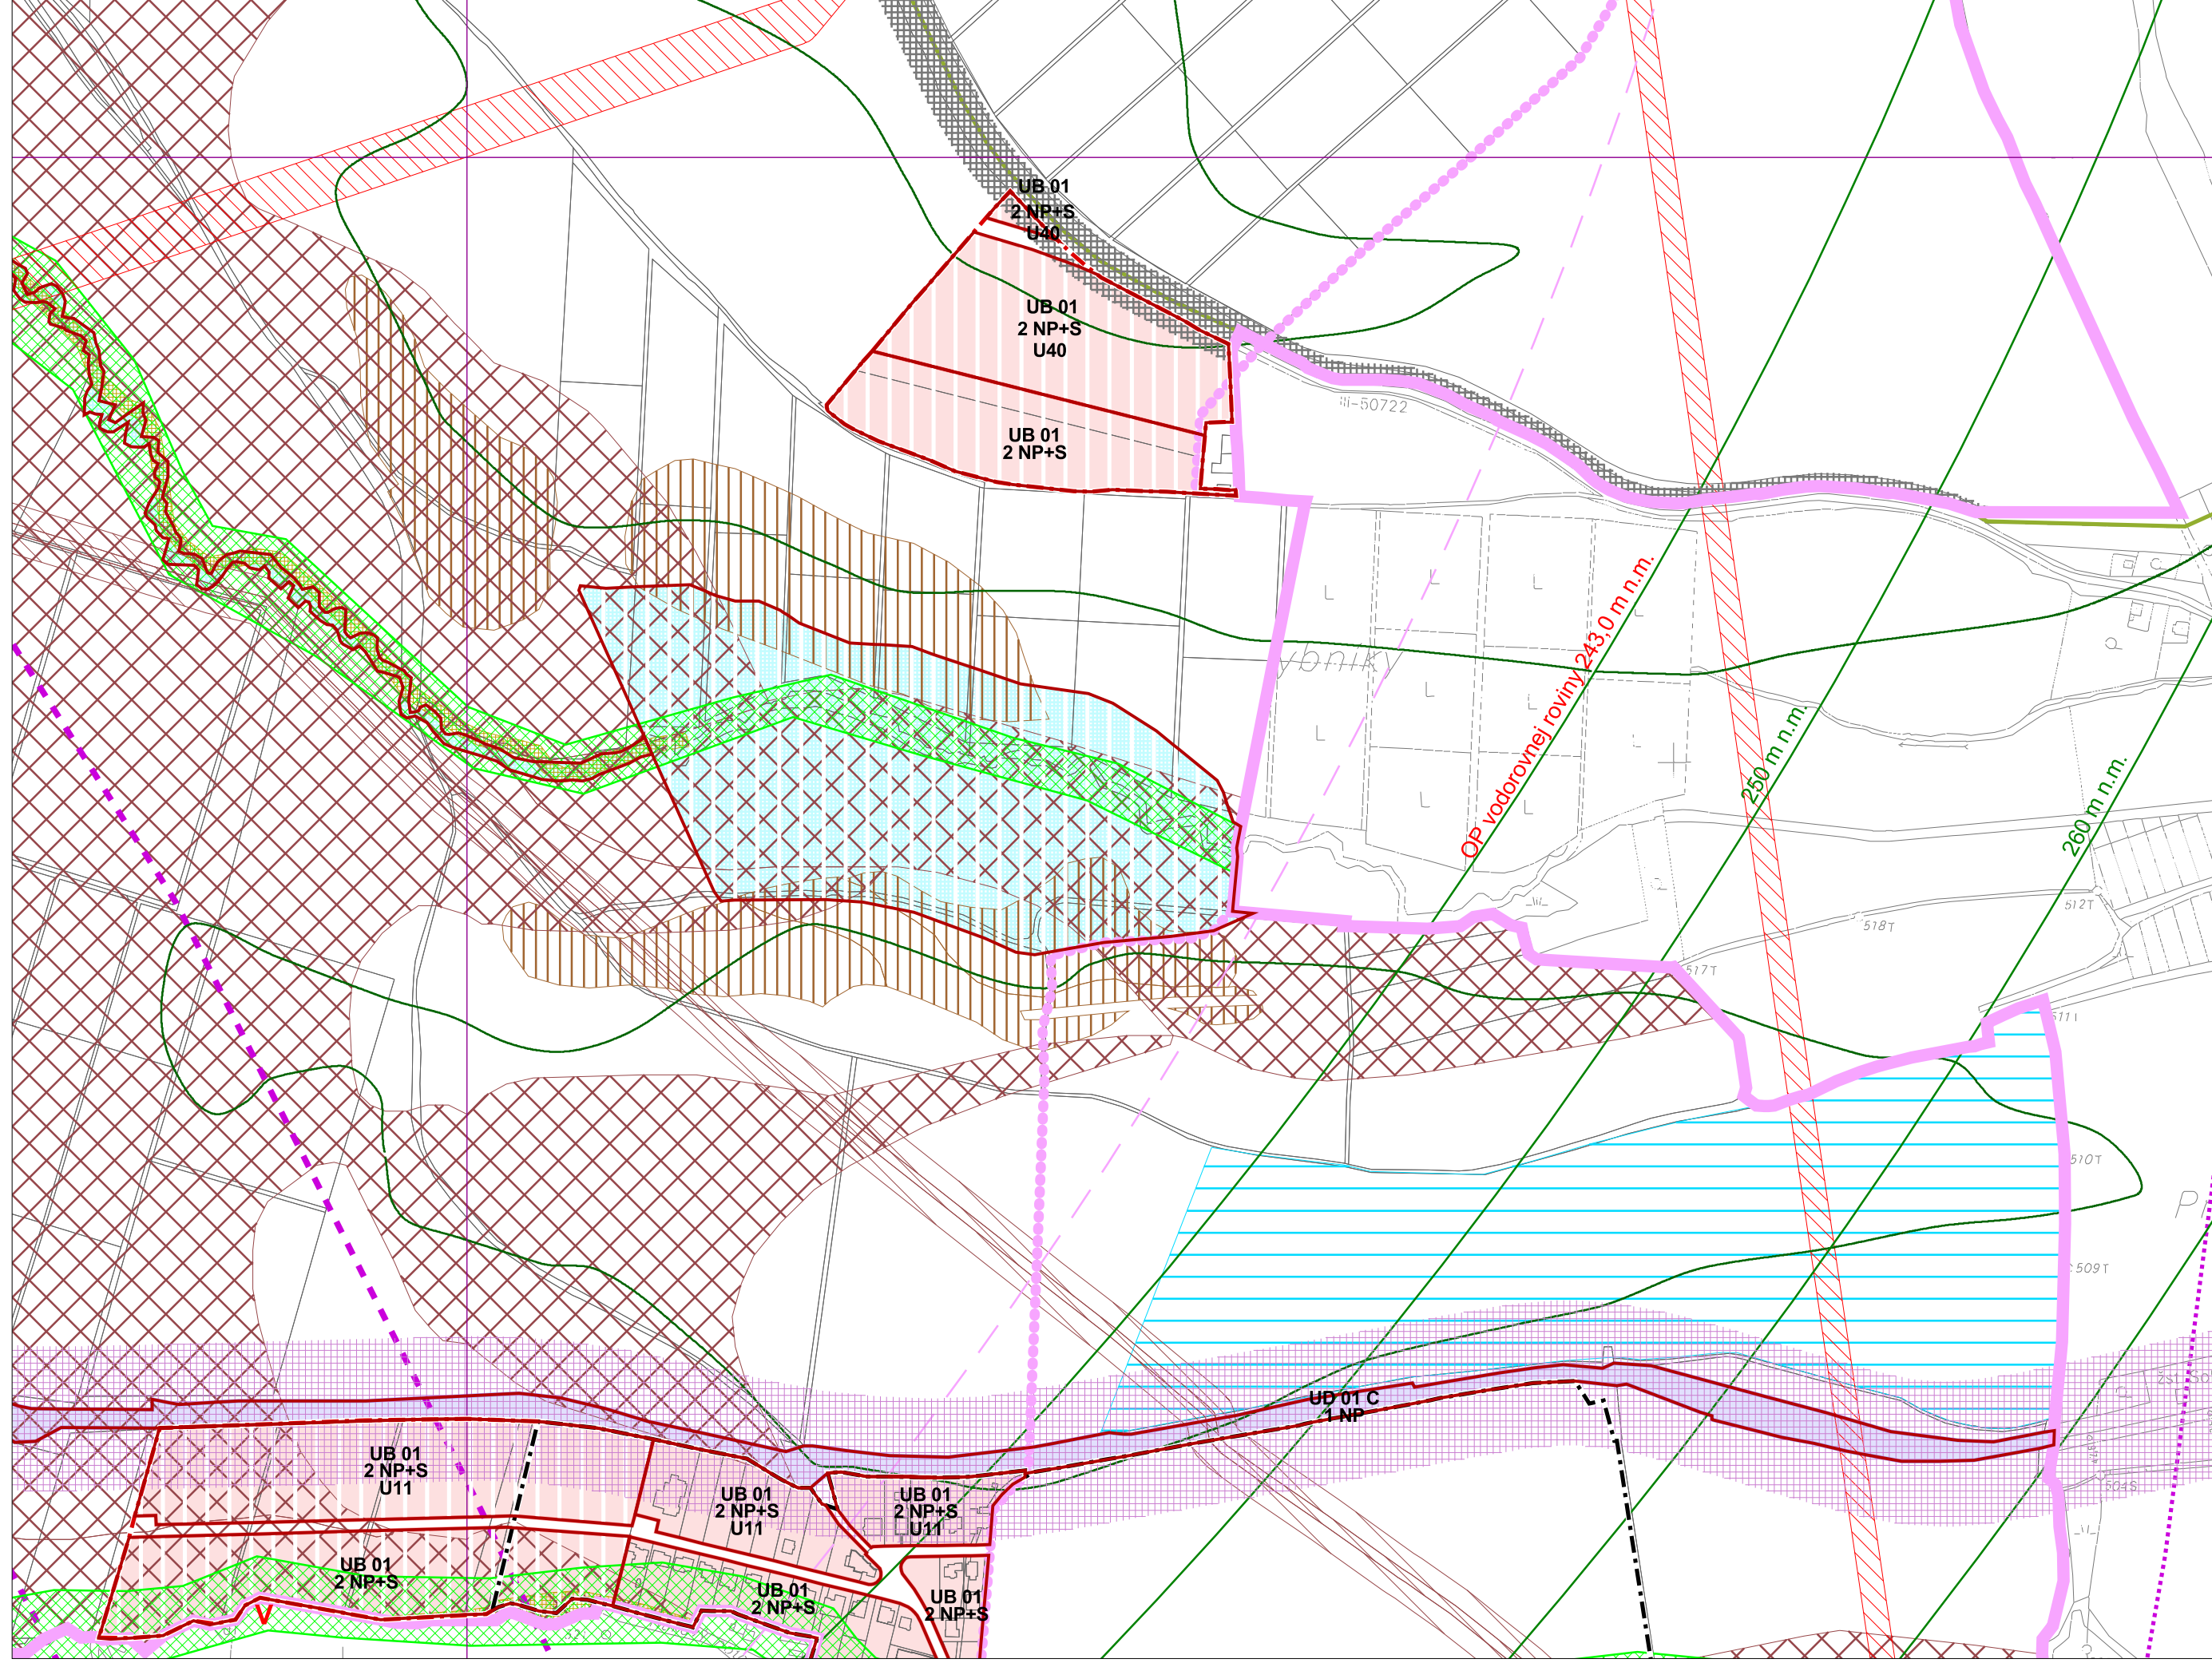


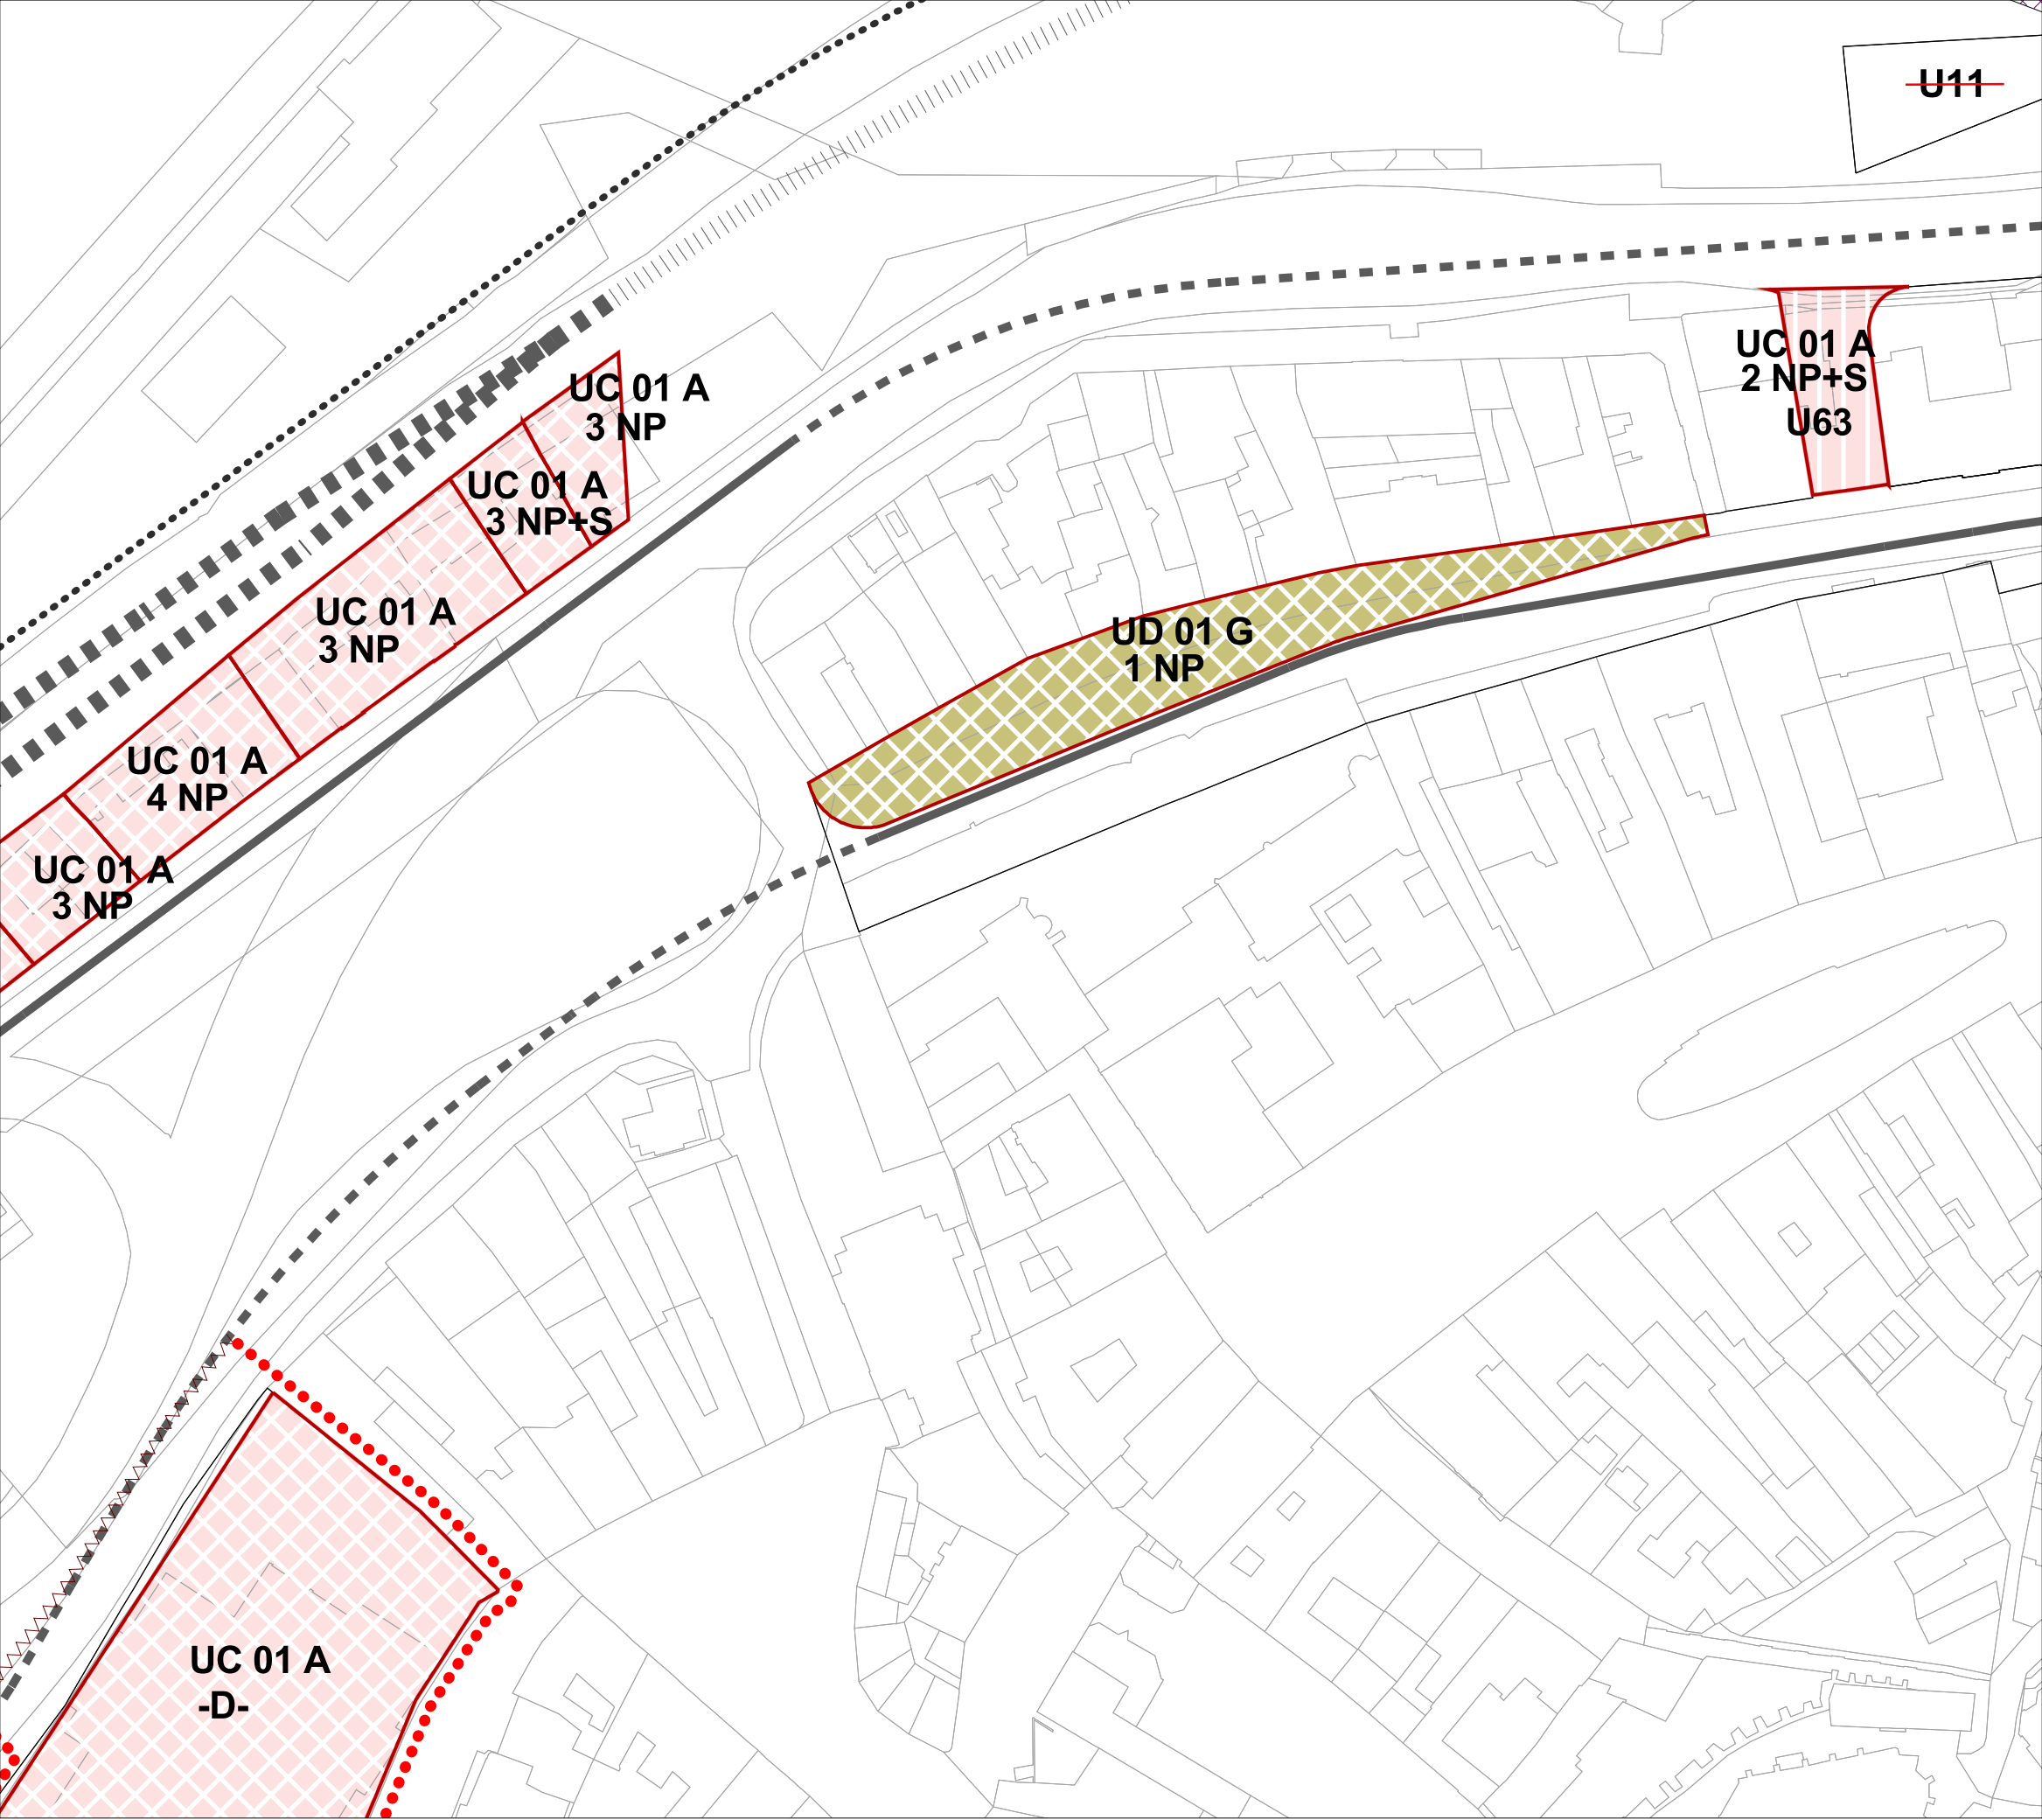



Územný plán mesta Trenčín
Zmeny a doplnky č. 7


7. Regulatívy a limity funkčného
a priestorového využívania územia


- Zväčšený výrez pamiatkovej
rezervácie mesta Trenčín - časť A

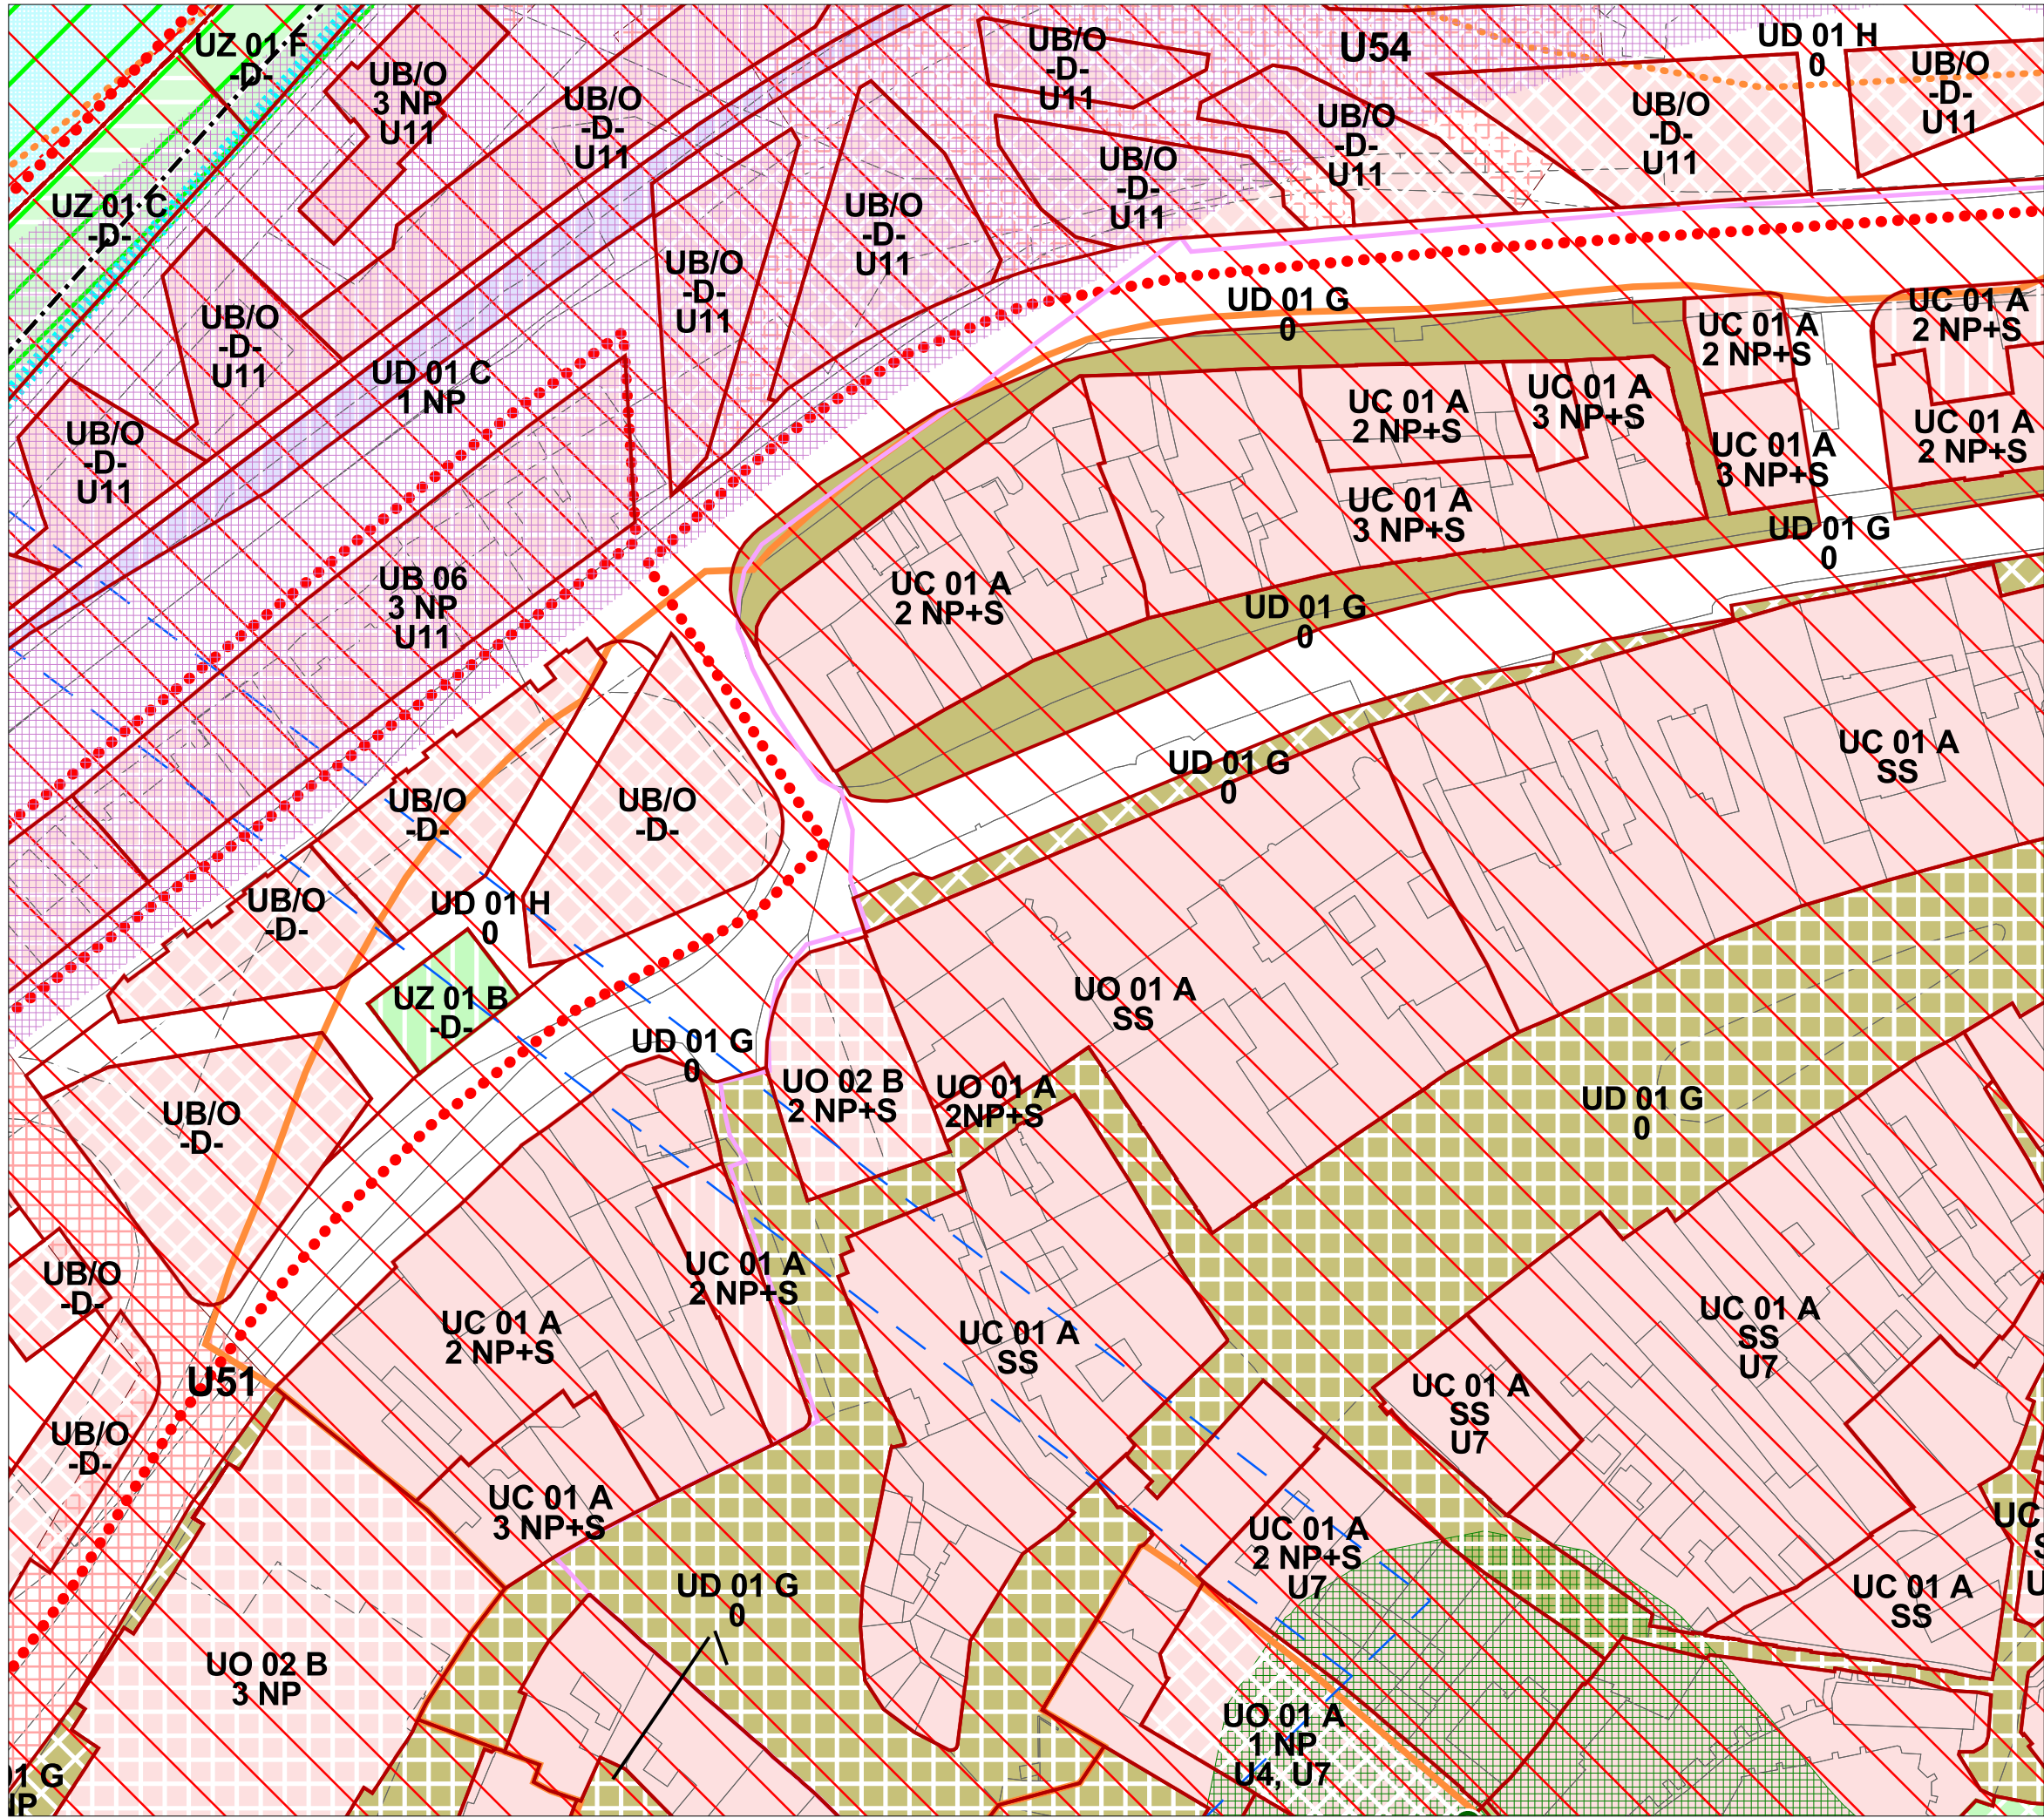

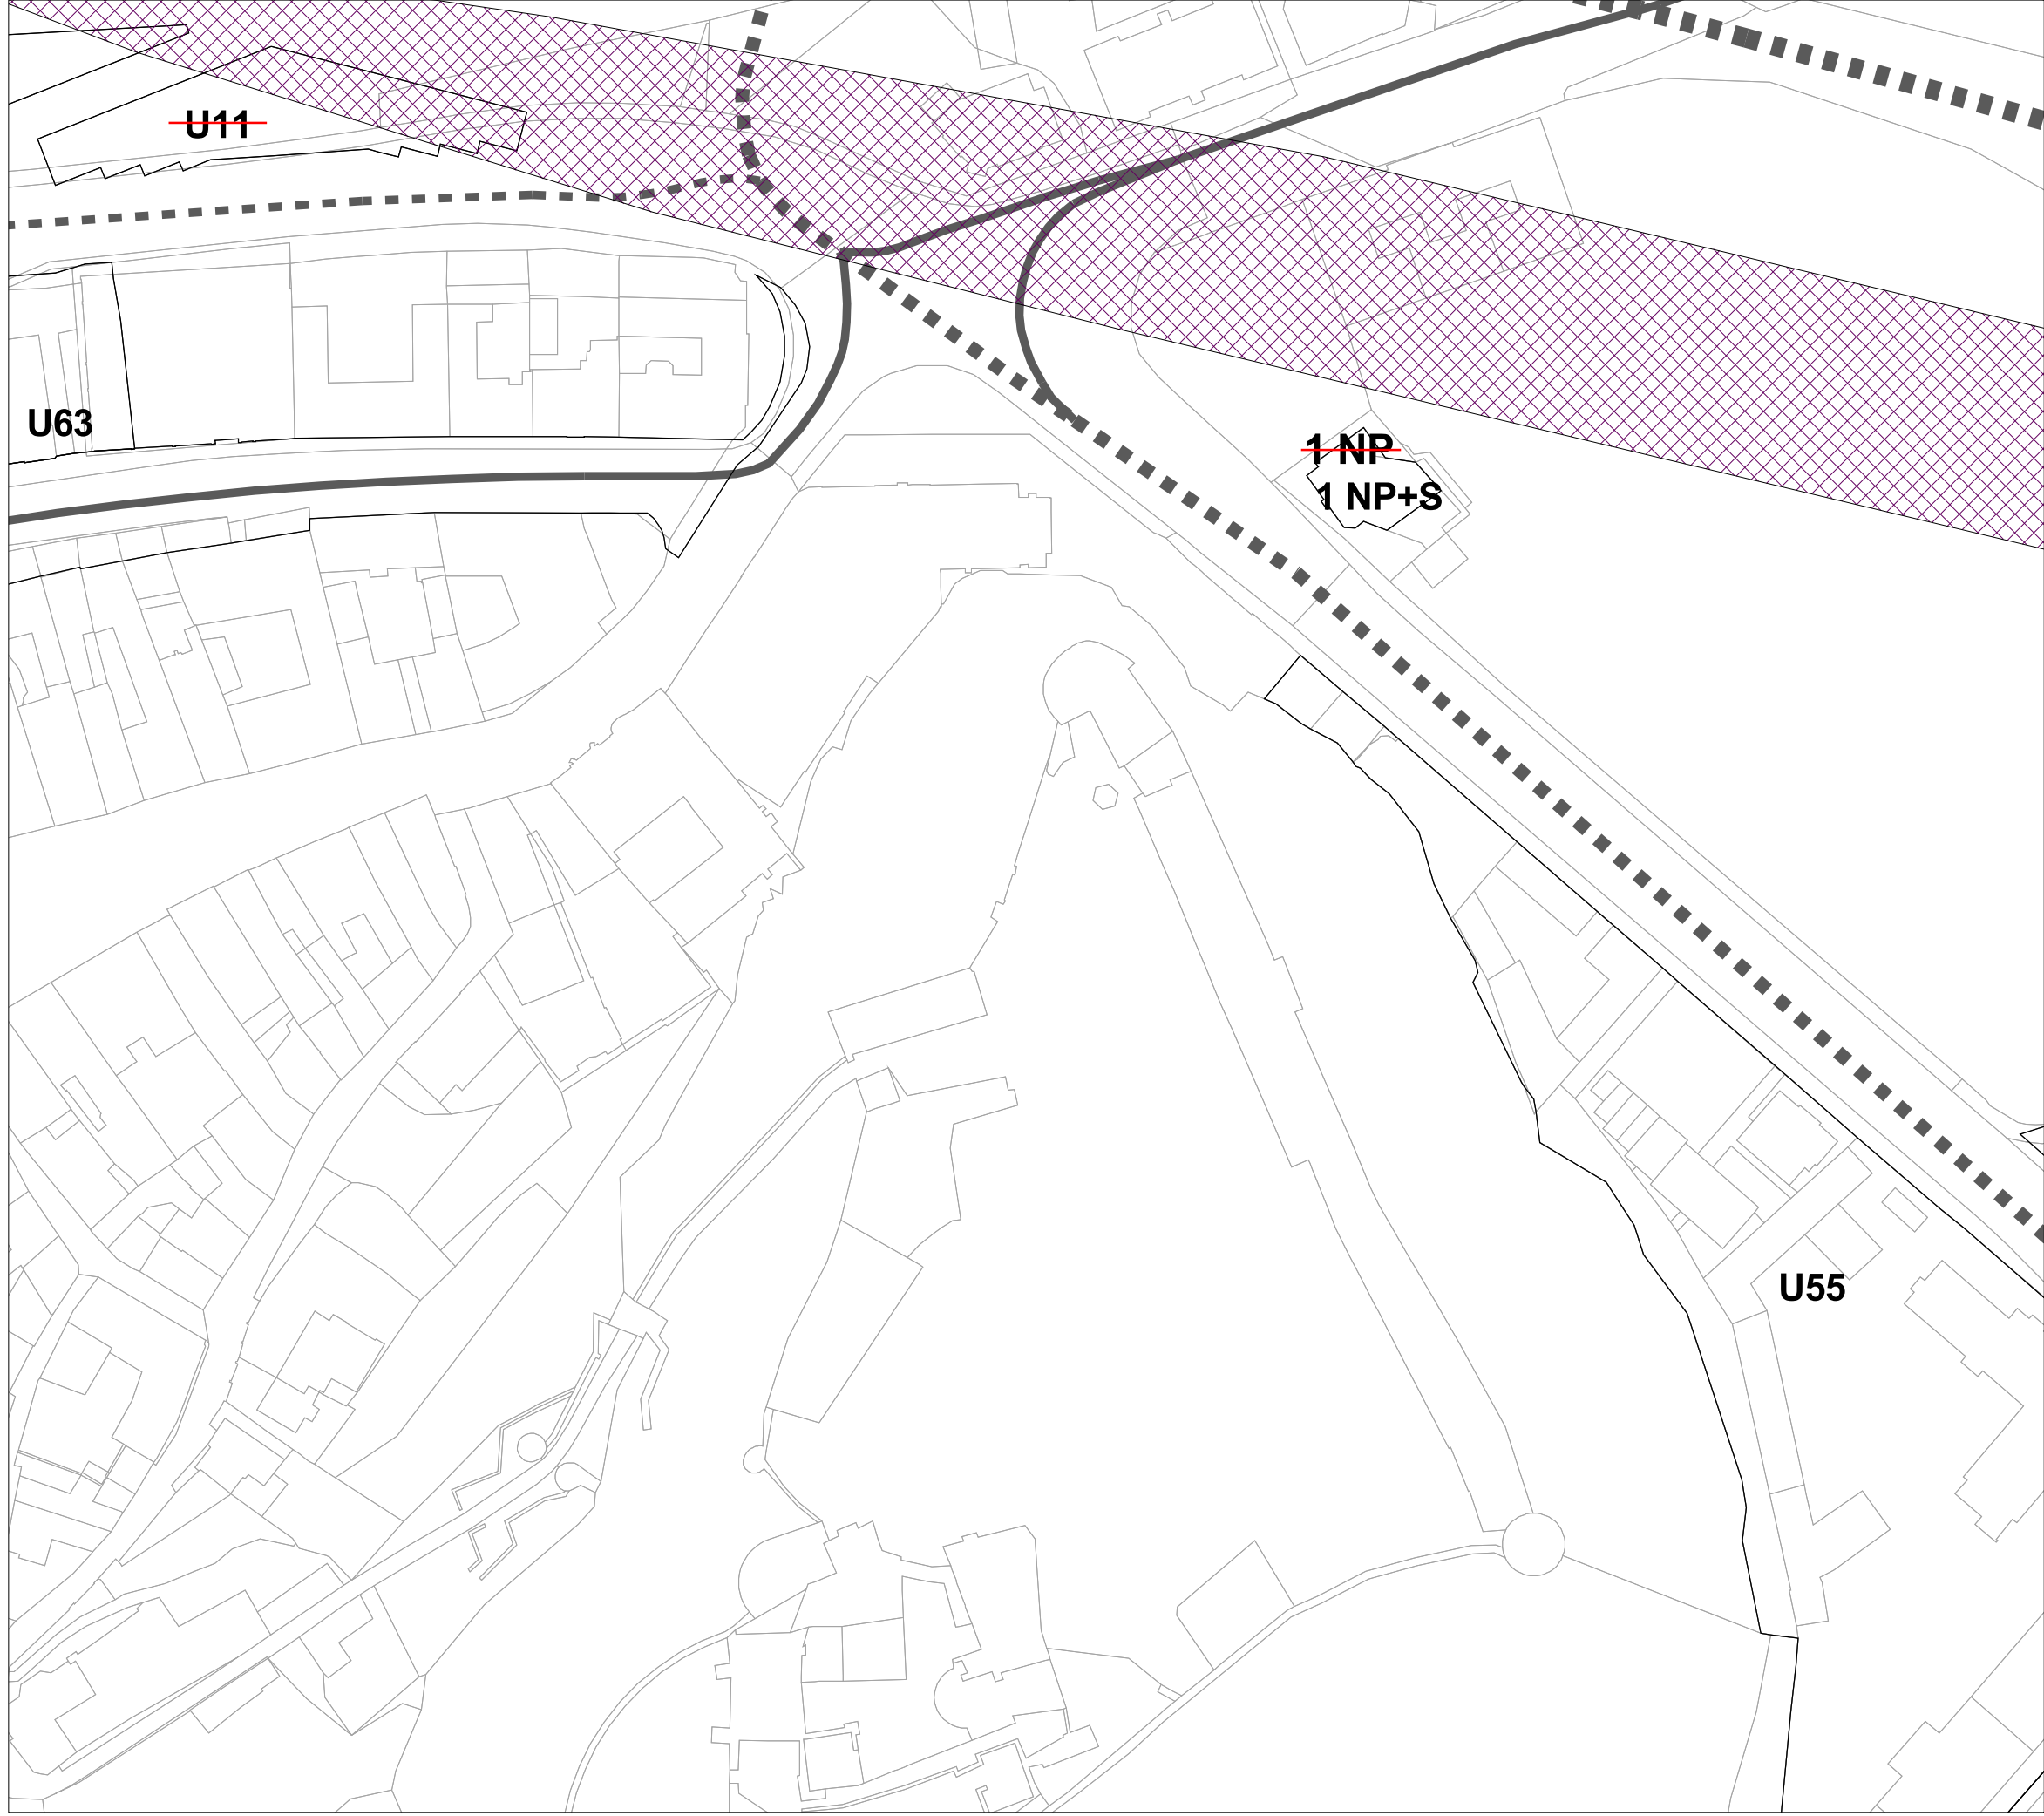

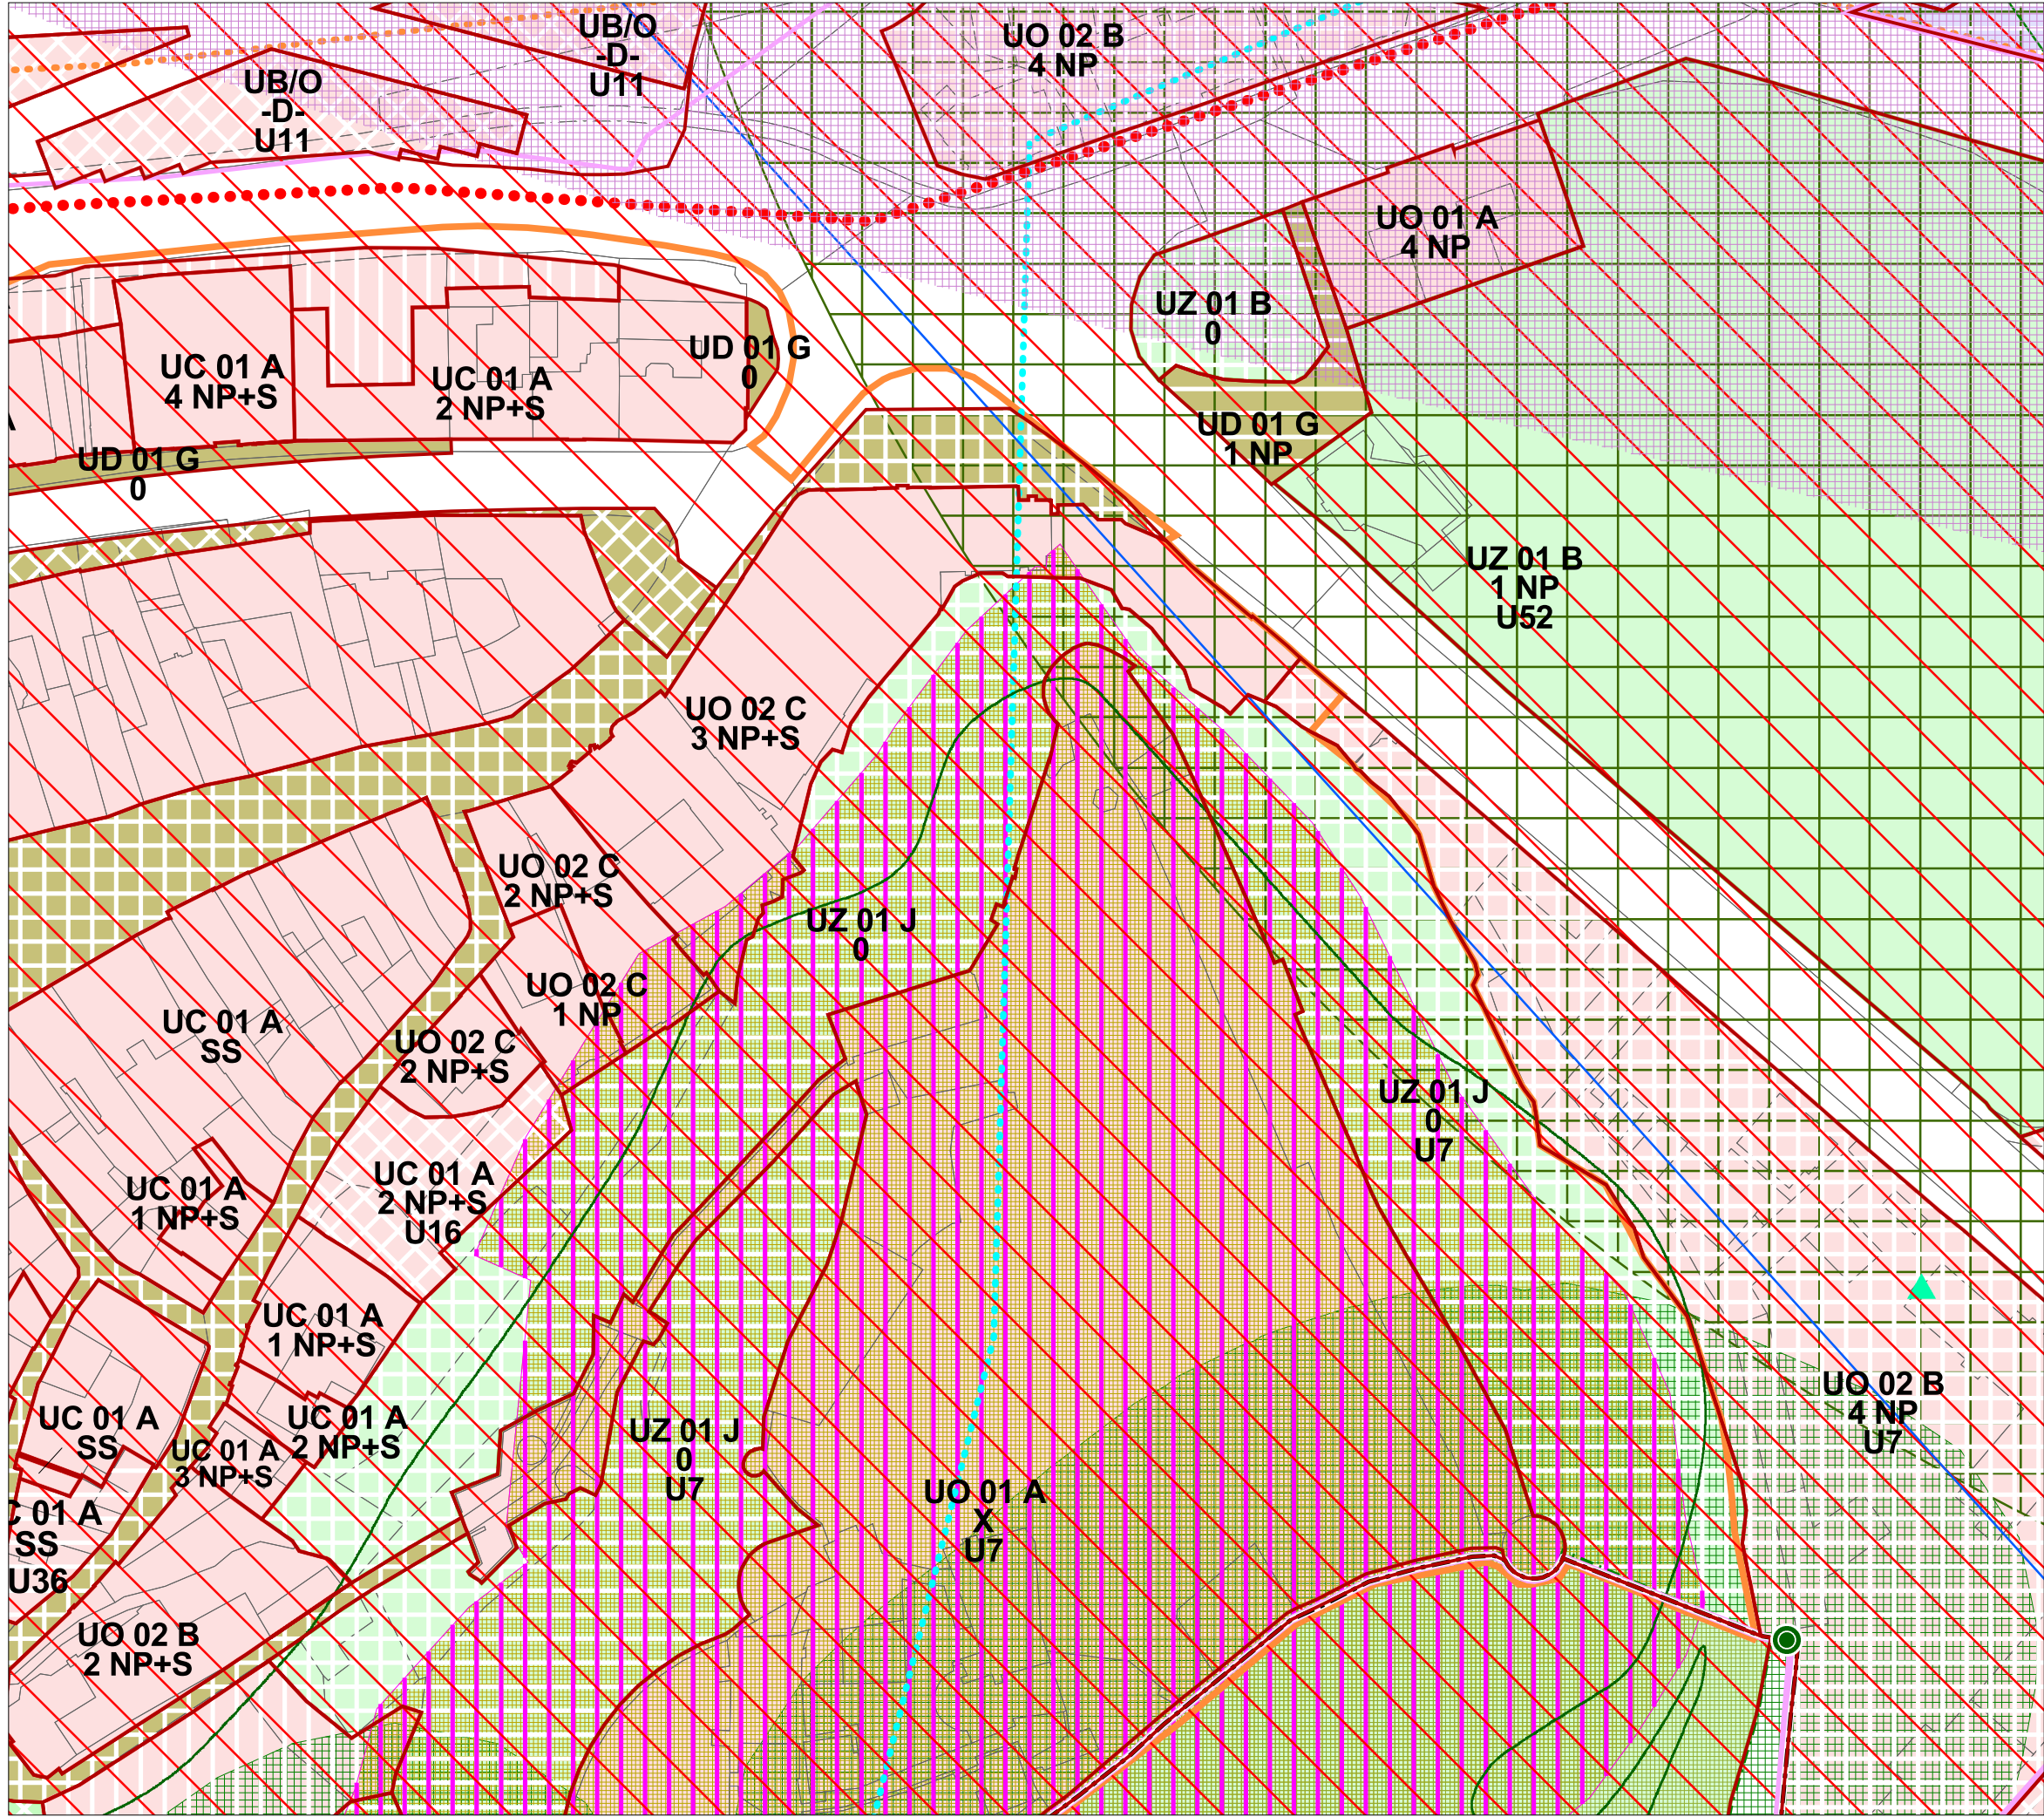

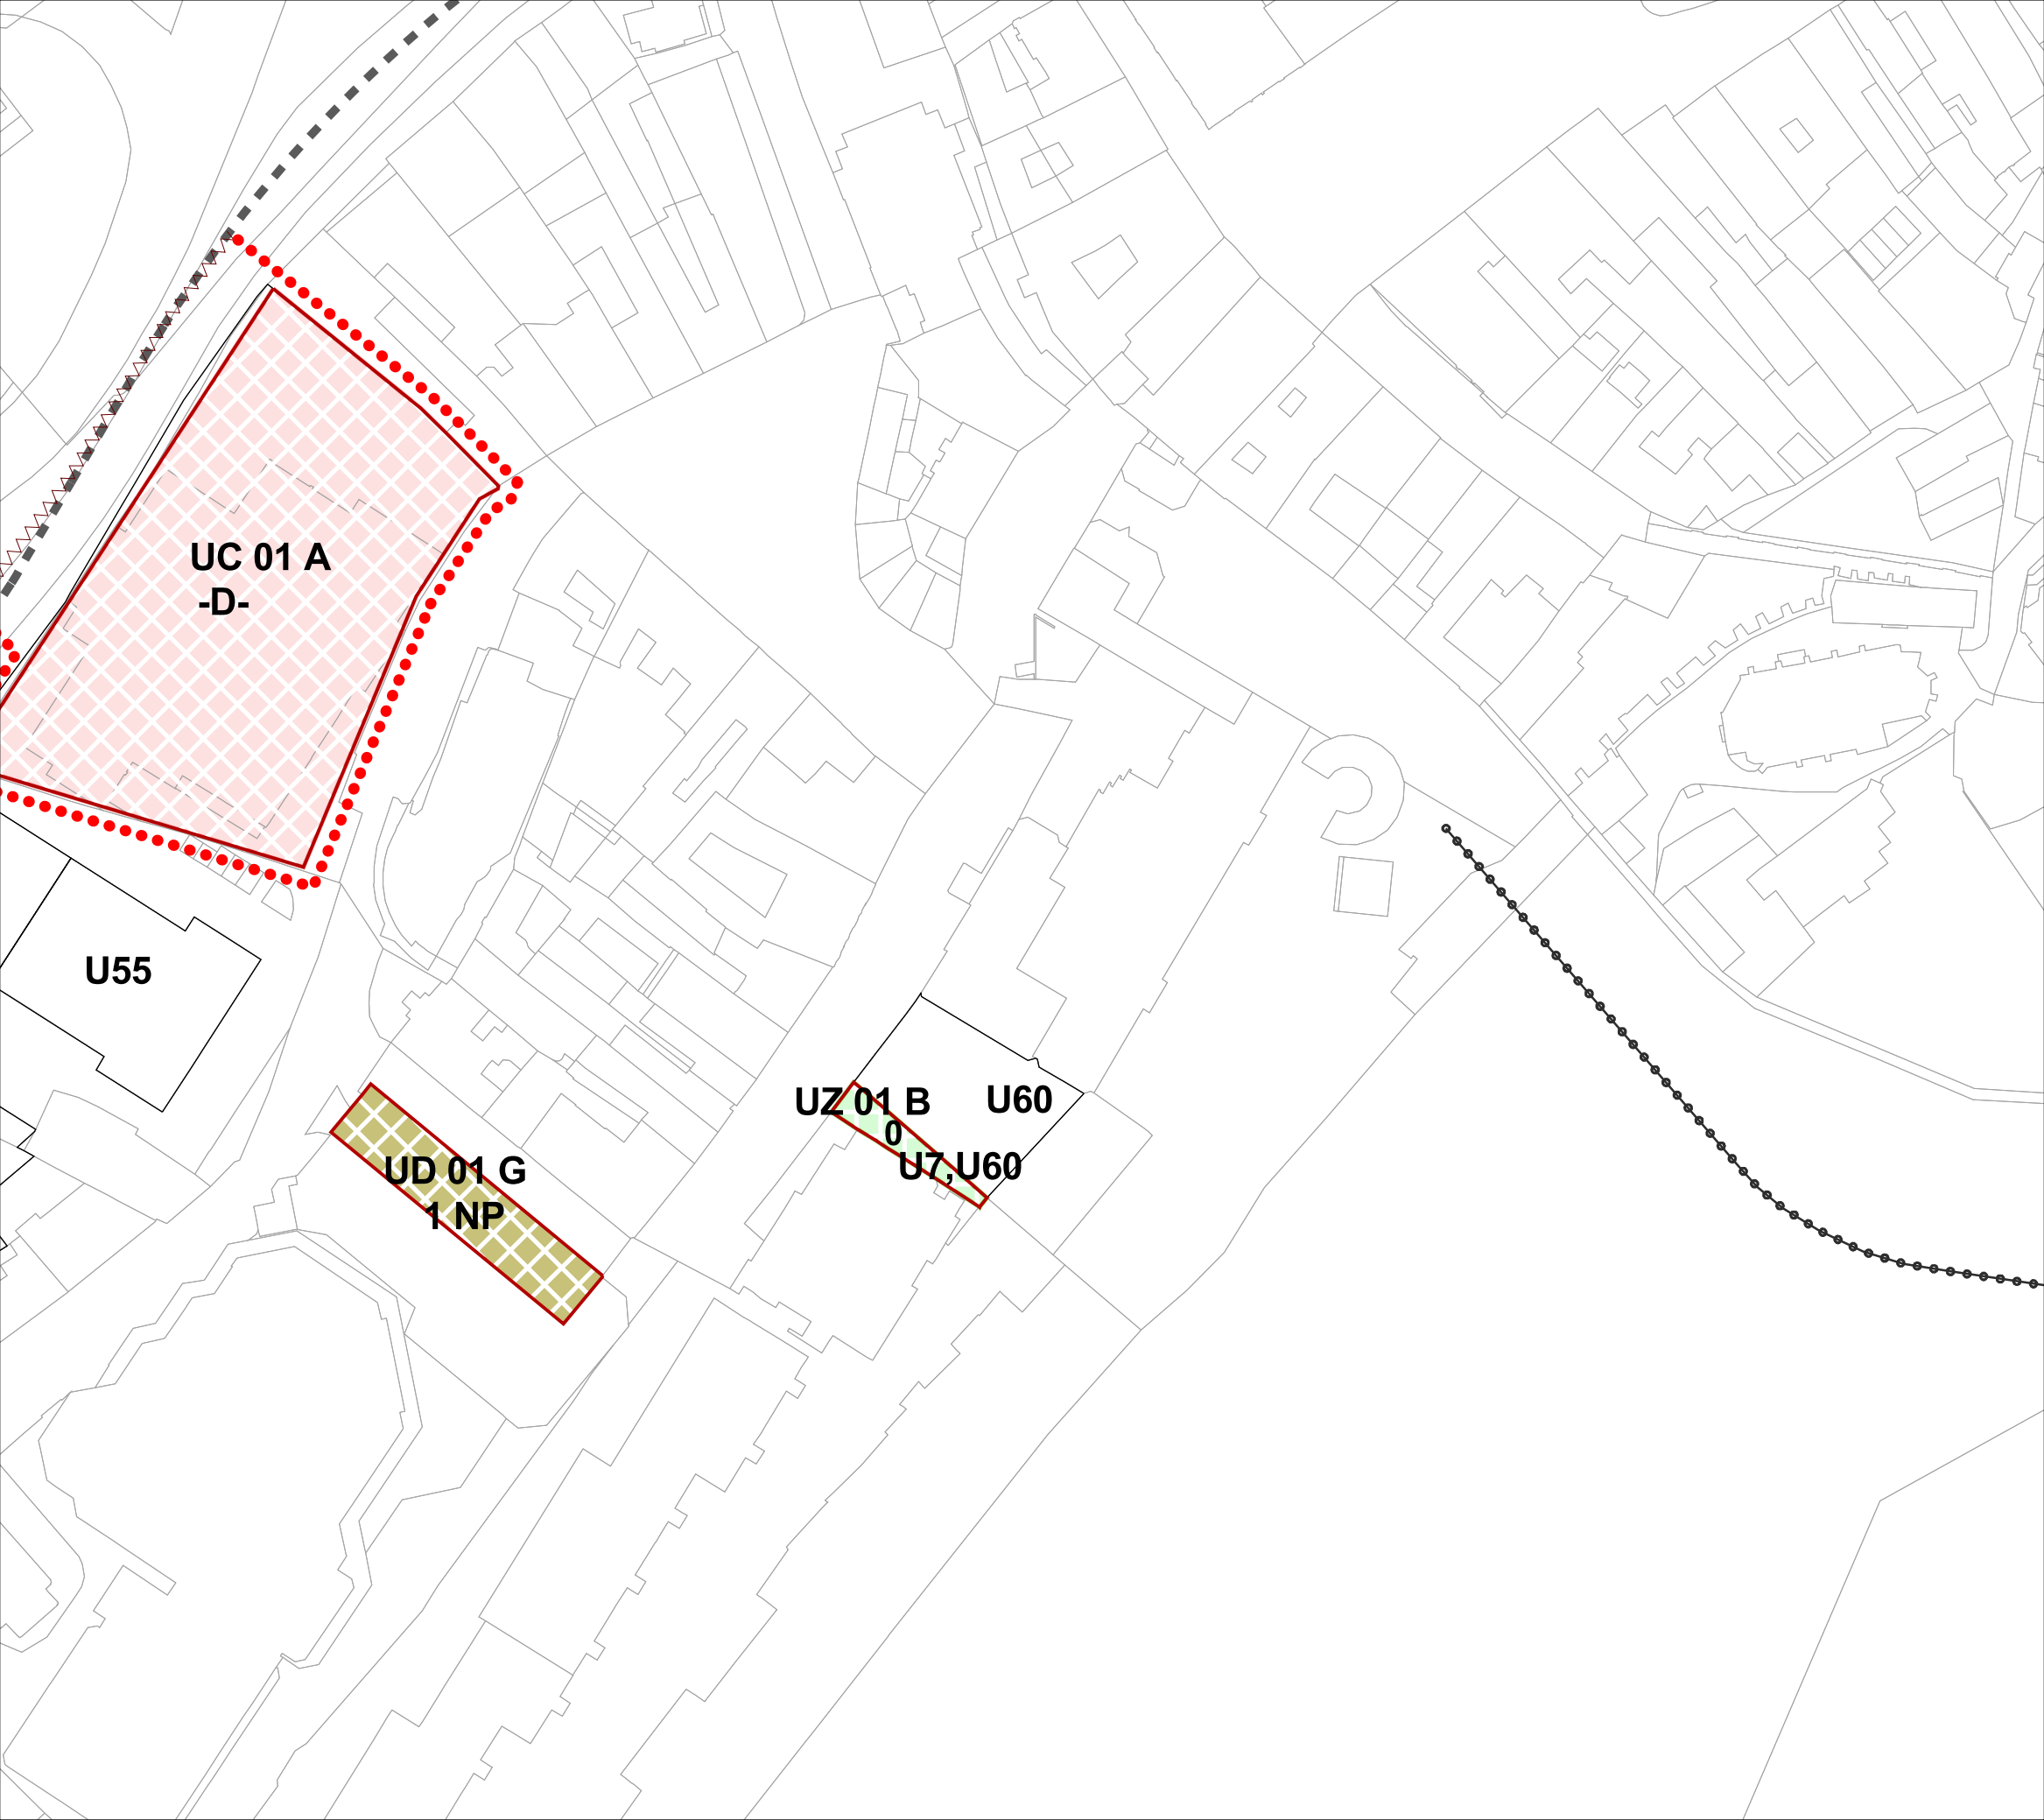

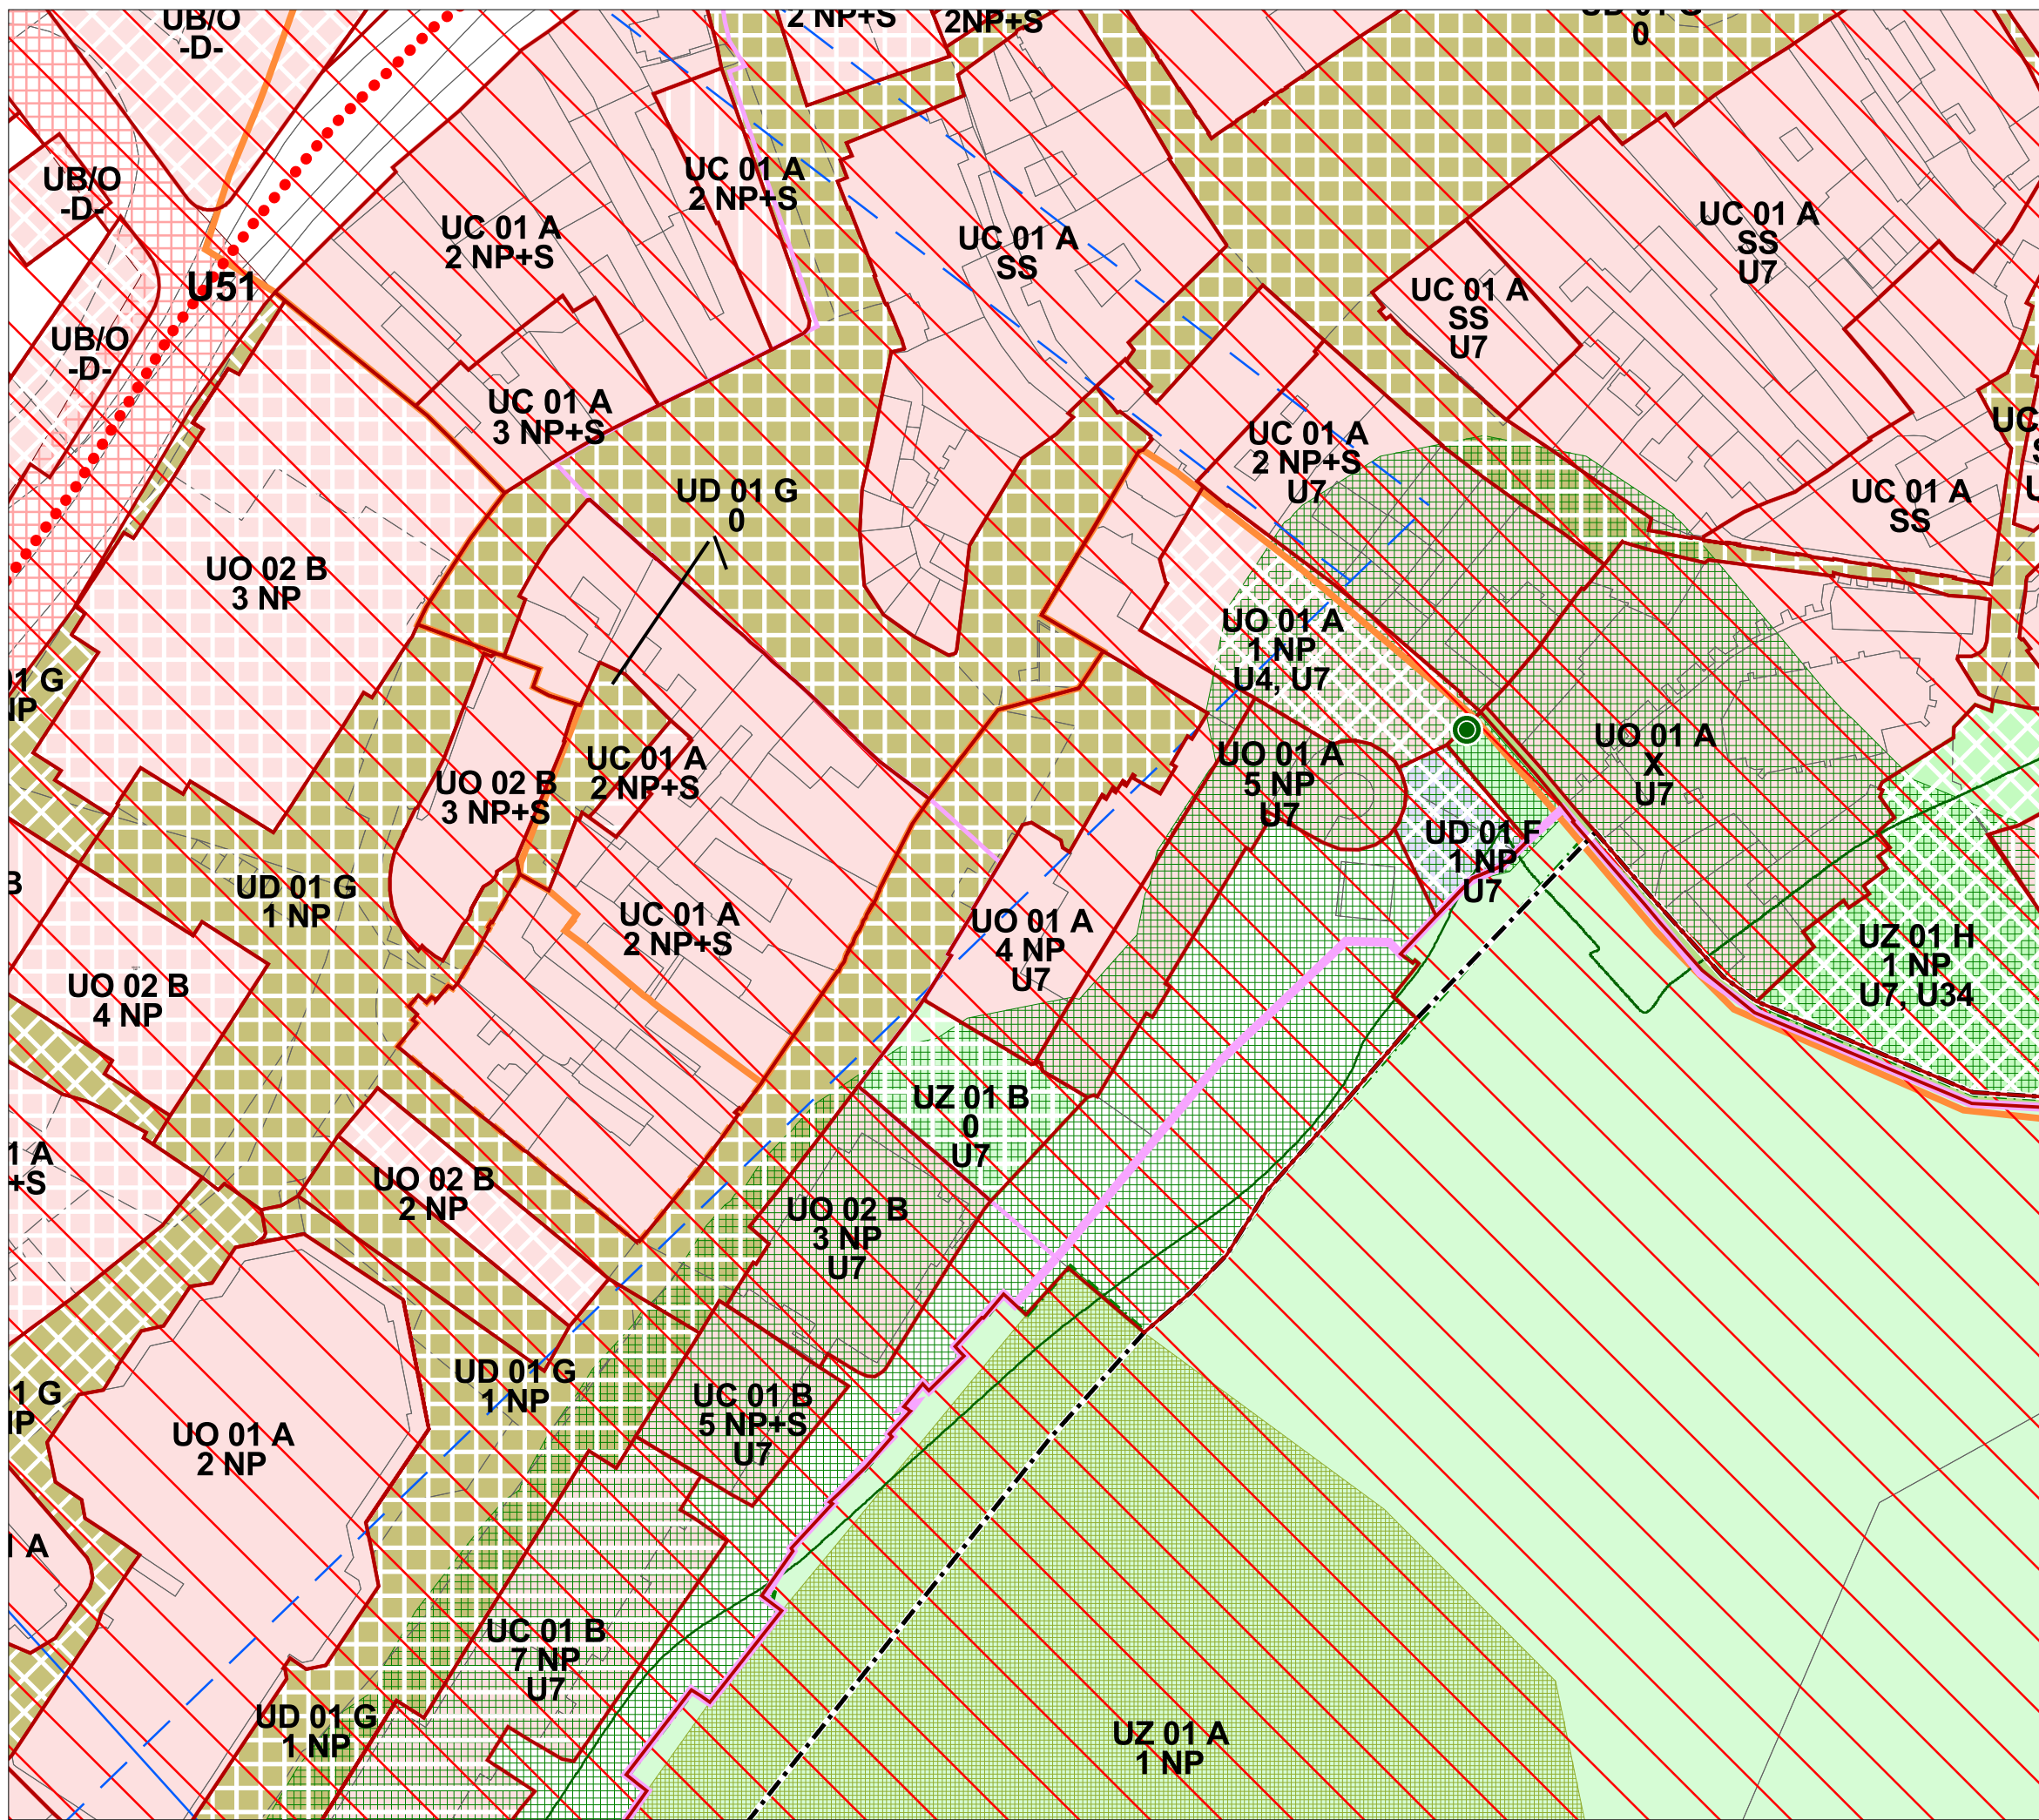

Územný plán mesta Trenčín
v znení Z a D č. 1-6

7. Regulatívy a limity funkčného
a priestorového využívania územia

- Zväčšený výrez pamiatkovej
rezervácie mesta Trenčín - časť C



