


ZOZNAM ZOBRAZENÝCH ÚZEMNÝCH OKRSKOV,
ÚZEMNO-STAVEBNÝCH A ÚZEMNÝCH BLOKOV
RIEŠENÝCH V ZaD č.1

ÚO A: ZMIEŠANÉ ÚZEMIE (OBEC ZUBEREC)

ÚSB A.2a: OBYTNÁ ZÓNA NIŽE VSI - ROZVOJOVÁ
ÚB A.2b: POĽNOHOSPODÁRSKA PLOCHA (NIŽE VSI) - VÝHLADOVO ROZVOJOVÁ

ÚSB A.6a: OBYTNÁ ZÓNA ROHÁČSKA UL. A OKOLIE - STABILIZOVANÁ
ÚSB A.6b: ZMIEŠANÉ ÚZEMIE (OBYTNO-REKREAČNÁ PLOCHA) POD KYČEROU II - ROZVOJOVÁ

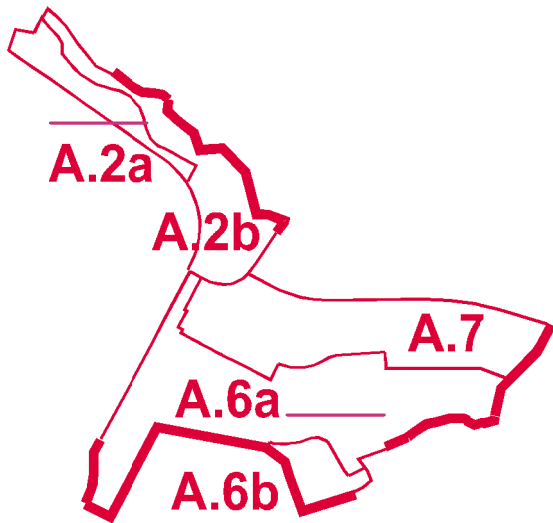


HRANICA ÚZEMNÝCH OKRSKOV
HRANICA ÚZEMNO-STAVEBNÝCH BLOKOV

SCHÉMA ZOBRAZENÝCH HRANÍC ÚO, ÚSB A ÚB

ÚPN-O ZUBEREC

KOMPLEXNÝ NÁVRH PRIESTOROVÉHO USPORIADANIA A FUNKČNÉHO VYUŽÍVANIA ÚZEMIA S VYZNAČENOU ZÁVÄZNOU ČASŤOU A VPS M = 1: 5 000

3.2

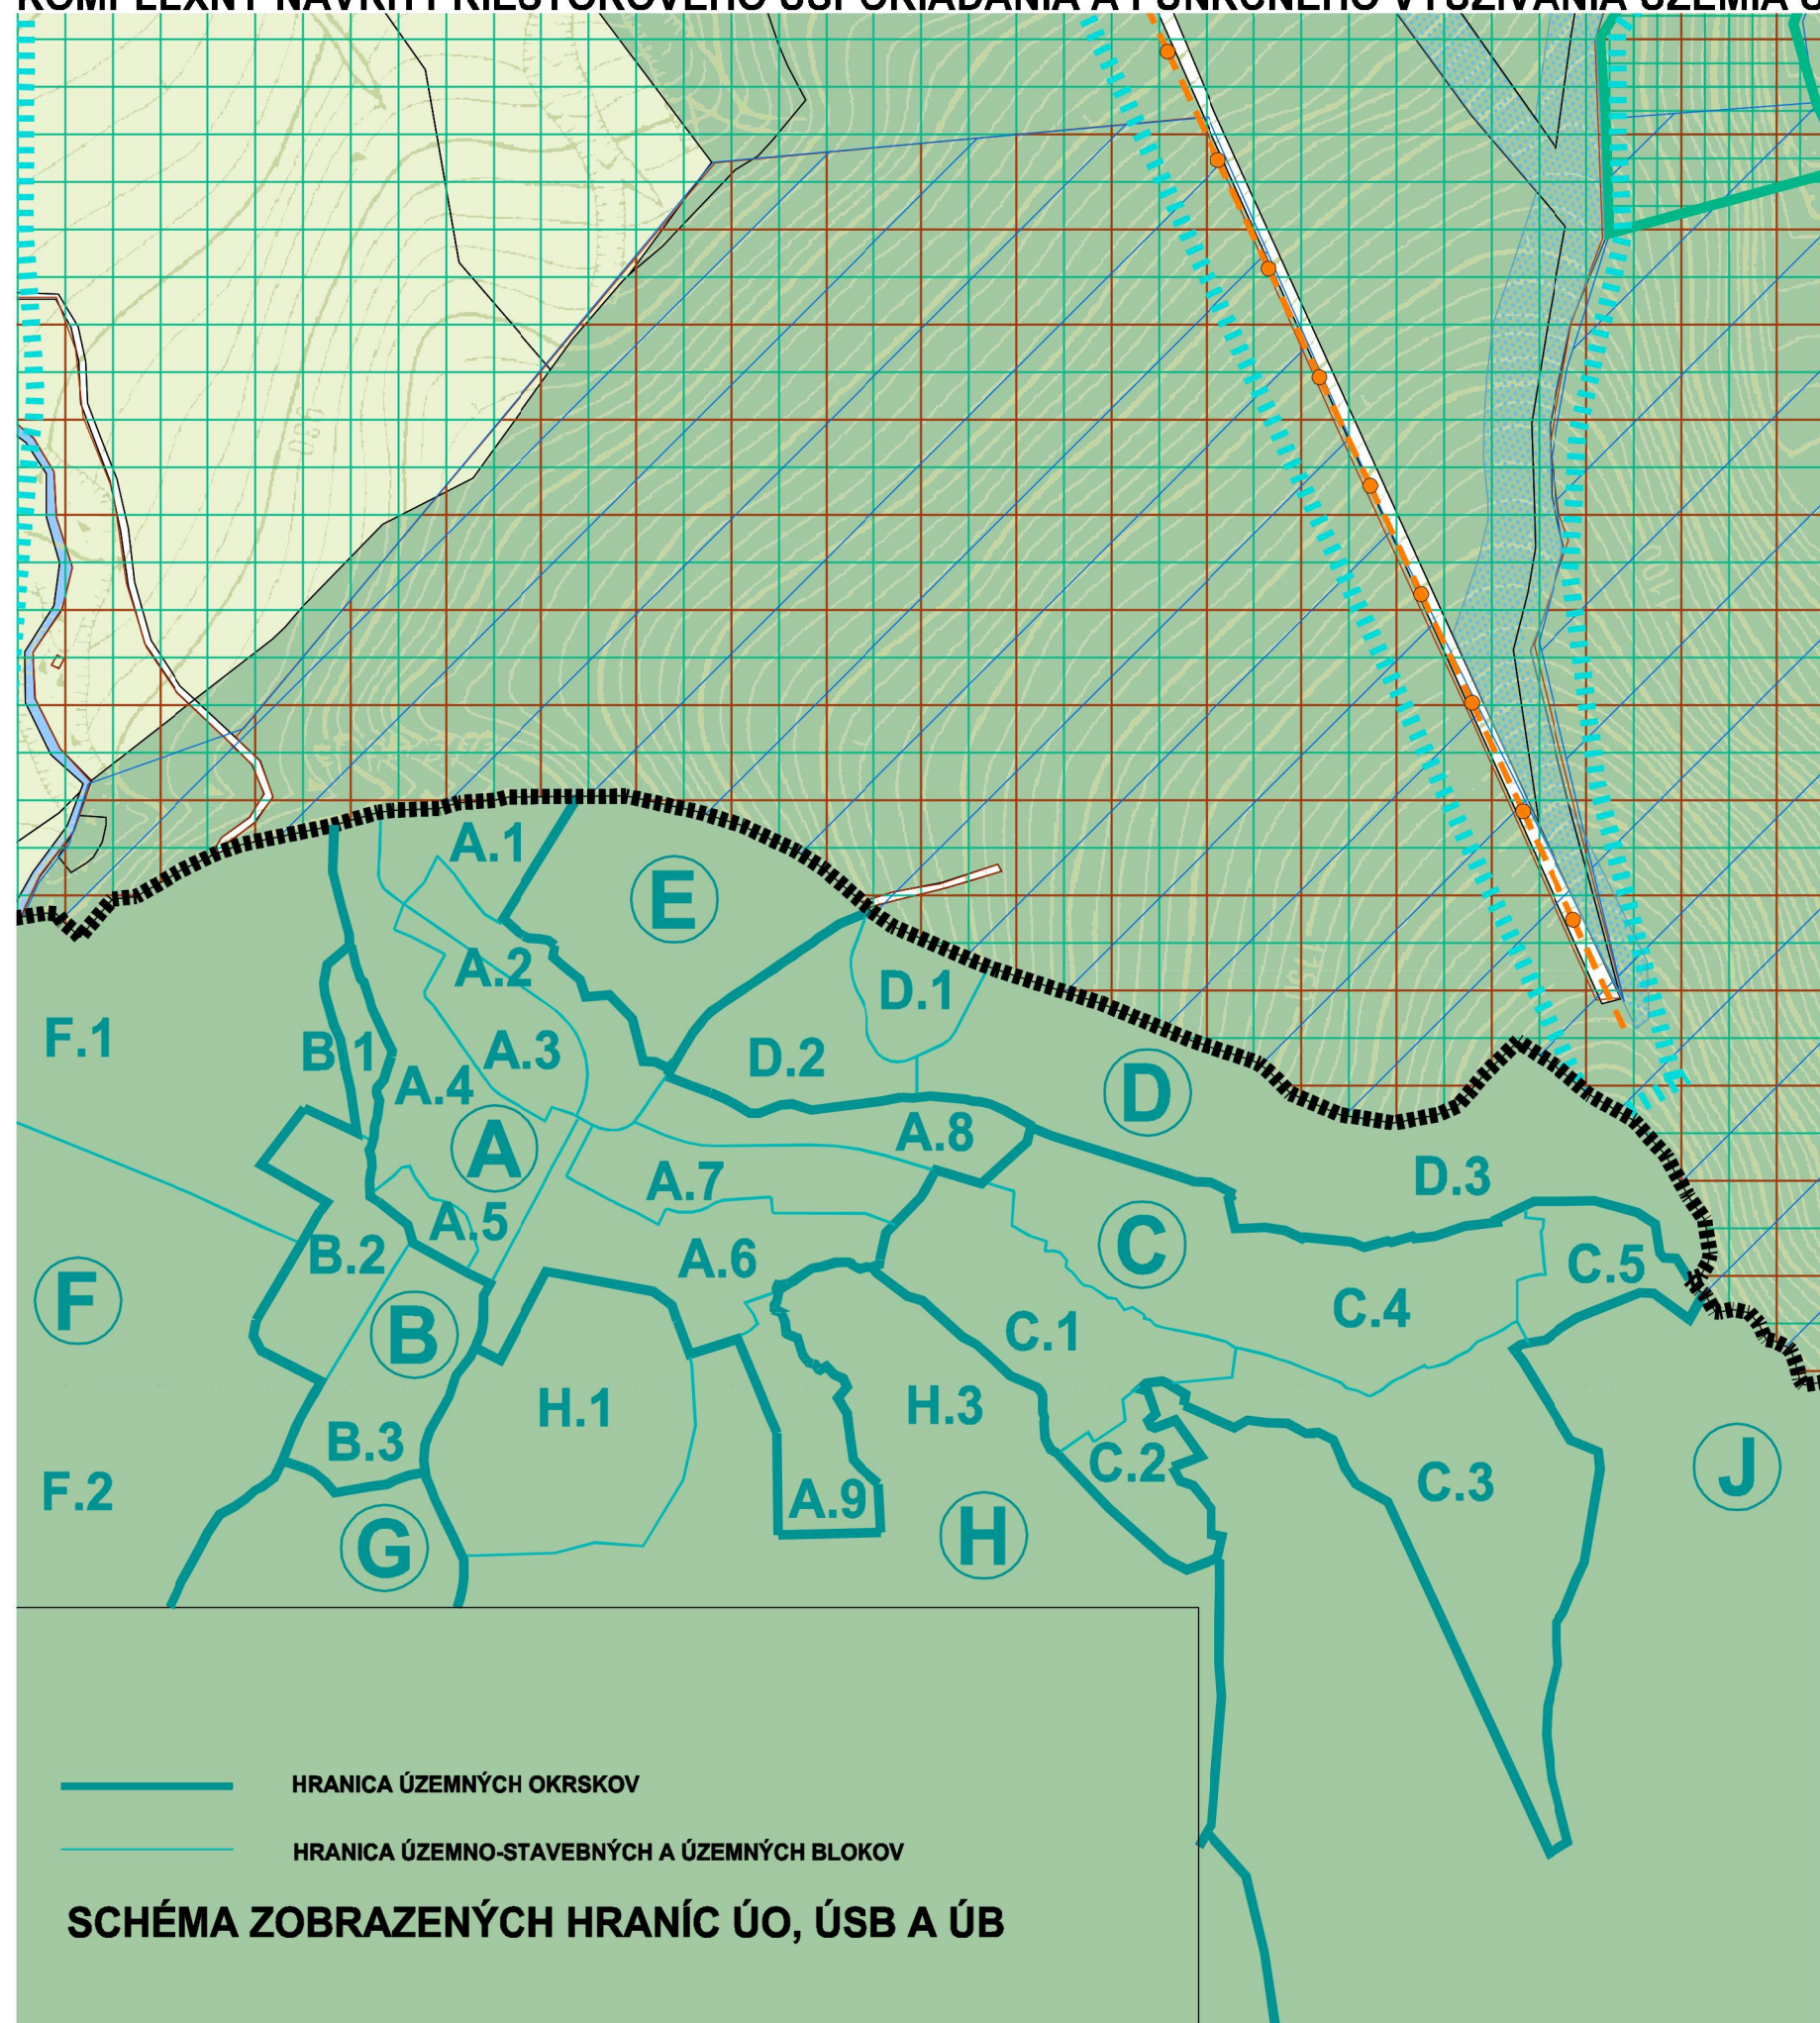

ZOZNAM ZOBRAZENÝCH ÚZEMNÝCH OKRSKOV A ÚZEMNO-STAVEBNÝCH A ÚZEMNÝCH BLOKOV

- **ÚO A: ZMIEŠANÉ ÚZEMIE (OBEC ZUBEREC)**
 - ÚSB A.1: OBYTNÁ POLYFUNKČNÁ ZÓNA (NÍŽNÉ BREHY) - ROZVOJOVÁ
 - ÚSB A.2: POĽNOHOSPODÁRSKA PLOCHA (NÍŽE VSI) - VÝHLADOVO ROZVOJOVÁ
 - ÚSB A.3: OBYTNÁ ZÓNA (IBV HRADY) - ROZVOJOVÁ
 - ÚSB A.4: OBYTNÁ ZÓNA (BAŽÍKOVA UL. A OKOLIE) - STABILIZOVANÁ
 - ÚSB A.5: REKREAČNÁ ZÓNA (POD LÁNOM) - STABILIZOVANÁ
 - ÚSB A.6: OBYTNÁ ZÓNA (ROHÁČSKA UL. A OKOLIE) - STABILIZOVANÁ
 - ÚSB A.7: OBYTNÁ ZÓNA (IBV PRTE II) - ROZVOJOVÁ
 - ÚSB A.8: ŠPORTOVO-REKREAČNÁ ZÓNA (STUDENÝ POTOK) - ROZVOJOVÁ
 - ÚSB A.9: VÝROBNÁ ZÓNA (RPD ZUBEREC) - ROZVOJOVÁ
- **ÚO B: REKREAČNÉ ÚZEMIE (POD GRÁPOU - LÁN)**
 - ÚSB B.1: ŠPORTOVO-REKREAČNÁ ZÓNA (POD GRÁPOU) - ROZVOJOVÁ
 - ÚSB B.2: ŠPORTOVO-REKREAČNÁ ZÓNA (POD MILOTÍNOM) - ROZVOJOVÁ
 - ÚSB B.3: REKREAČNÁ ZÓNA (LÁN) - ROZVOJOVÁ
- **ÚO C: REKREAČNÉ ÚZEMIE (PRIEVES - BRESTOVÁ)**
 - ÚSB C.1: REKREAČNÁ ZÓNA (PRIEVES) - ROZVOJOVÁ
 - ÚSB C.2: REKREAČNÁ ZÓNA (ICHR PRIBISKO) - STABILIZOVANÁ
 - ÚSB C.3: REKREAČNÁ ZÓNA (MADAJKA) - ROZVOJOVÁ
 - ÚB C.4: LESNÁ PLOCHA NA ÚZEMÍ TANAP-u (ŠTEVKOVSKÝ LES) - STABILIZOVANÁ
 - ÚSB C.5: REKREAČNÁ ZÓNA (MOD BRESTOVÁ) - ROZVOJOVÁ
- **ÚO D: ZMIEŠANÉ ÚZEMIE (BORSKÉ BREHY)**
 - ÚB D.1: PRÍRODNÉ ÚZEMIE (PR MEDZI BORMI) - STABILIZOVANÉ
 - ÚSB D.2: REKREAČNÁ ZÓNA (POD BORAMI) - ROZVOJOVÁ
 - ÚB D.3: POĽNOHOSPODÁRSKA KRAJINA (BORSKÉ BREHY) - STABILIZOVANÁ
- **ÚO E: POĽNOHOSPODÁRSKA KRAJINA (ZA STUDENOU)**
- **ÚO F: POĽNOHOSPODÁRSKA A ČIASŤOČNE LESNÁ KRAJINA (MNÍCH - MACHY)**
 - ÚB F.1: ŠPORTOVO-REKREAČNÉ ÚZEMIE (AREÁL LYŽIARSKYCH ŠPORTOV) - ROZVOJOVÉ
 - ÚB F.2: POĽNOHOSP. A ČIASŤOČNE LESNÁ KRAJINA (MACHY - TOKÁREŇ) - STABILIZOVANÁ
- **ÚO G: POĽNOHOSPODÁRSKA A ČIASŤOČNE LESNÁ KRAJINA (VAJDOVSKÝ POTOK)**
- **ÚO H: POĽNOHOSPODÁRSKA A LESNÁ KRAJINA (KÝČERA - IVANOV)**
 - ÚB H.1: PRÍRODNÉ ÚZEMIE (KÝČERA) - STABILIZOVANÉ
 - ÚSB H.2: VÝROBNÉ ÚZEMIE (LOM PODSPÁDY) - STABILIZOVANÉ
 - ÚB H.3: POĽNOHOSP. A ČIASŤOČNE LESNÁ KRAJINA (PRIHALINA - IVANOV) - STABILIZOVANÁ
- **ÚO I: LESNÁ KRAJINA NA ÚZEMÍ TANAP-u (ÚPLAZÍKY - SIVÝ VRCH)**
- **ÚO J: LESNÁ KRAJINA NA ÚZEMÍ TANAP-u (VOLARISKO - TELACIARKY)**

— Hranica územných okrskov
— Hranica územno-stavebných a územných blokov

SCHÉMA ZOBRAZENÝCH HRANÍC ÚO, ÚSB A ÚB

ÚPN-O ZUBEREC

KOMPLEXNÝ NÁVRH PRIESTOROVÉHO USPORIADANIA A FUNKČNÉHO VYUŽÍVANIA ÚZEMIA S VYZNAČENOU ZÁVÄZNOU ČASŤOU A VPS M = 1: 5 000

ZMENY A DOPLNKY Č. 1 - NÁVRH RIEŠENIA

3.2

ZOZNAM ZOBRAZENÝCH ÚZEMNÝCH OKRSKOV, ÚZEMNO-STAVEBNÝCH A ÚZEMNÝCH BLOKOV RIEŠENÝCH V ZaD č.1

- **ÚO A: ZMIEŠANÉ ÚZEMIE (OBEC ZUBEREC)**
 - ÚSB A.1: OBYTNÁ POLYFUNKČNÁ ZÓNA (NÍŽNÉ BREHY) - ROZVOJOVÁ
 - ÚSB A.2a: ~~OBYTNÁ ZÓNA NÍŽE VSI - ROZVOJOVÁ~~
 - ÚB A.2b: ~~POL'NOHOSPODÁRSKA PLOCHA (NÍŽE VSI) - VÝHLADOVO ROZVOJOVÁ~~
 - ÚSB A.3: OBYTNÁ ZÓNA (IBV HRADY) - ROZVOJOVÁ
 - ÚSB A.4: OBYTNÁ ZÓNA (BAŽÍKOVA UL. A OKOLIE) - STABILIZOVANÁ
 - ÚSB A.5: REKREAČNÁ ZÓNA (POD LÁNOM) - STABILIZOVANÁ
 - ÚSB A.6a: ~~OBYTNÁ ZÓNA ROHÁČSKA UL. A OKOLIE - STABILIZOVANÁ~~
 - ÚSB A.6b: ZMIEŠANÉ ÚZEMIE (OBYTNO-REKREAČNÁ PLOCHA) POD KYČEROU II - ROZVOJOVÁ
 - ÚSB A.7: OBYTNÁ ZÓNA (IBV PRTE II) - ROZVOJOVÁ
 - ÚSB A.8: ŠPORTOVO-REKREAČNÁ ZÓNA (STUDENÝ POTOK) - ROZVOJOVÁ
 - ÚSB A.9: VÝROBNÁ ZÓNA (RPD ZUBEREC) - ROZVOJOVÁ
- **ÚO B: REKREAČNÉ ÚZEMIE (POD GRÁPOU - LÁN)**
 - ÚSB B.1: ŠPORTOVO-REKREAČNÁ ZÓNA (POD GRÁPOU) - ROZVOJOVÁ
 - ÚSB B.2: ŠPORTOVO-REKREAČNÁ ZÓNA (POD MILOTÍNOM) - ROZVOJOVÁ
 - ÚSB B.3: REKREAČNÁ ZÓNA (LÁN) - ROZVOJOVÁ
- **ÚO C: REKREAČNÉ ÚZEMIE (PRIEVES - BRESTOVÁ)**
 - ÚSB C.1: REKREAČNÁ ZÓNA (PRIEVES) - ROZVOJOVÁ
 - ÚSB C.2: REKREAČNÁ ZÓNA (ICHR PRIBISKO) - STABILIZOVANÁ
 - ÚSB C.3: REKREAČNÁ ZÓNA (MADAJKA) - ROZVOJOVÁ
 - ÚB C.4: LESNÁ PLOCHA NA ÚZEMÍ TANAP-u (ŠTEVKOVSKÝ LES) - STABILIZOVANÁ
 - ÚSB C.5: REKREAČNÁ ZÓNA (MOD BRESTOVÁ) - ROZVOJOVÁ
- **ÚO D: ZMIEŠANÉ ÚZEMIE (BORSKÉ BREHY)**
 - ÚB D.1: PRÍRODNÉ ÚZEMIE (PR MEDZI BORMI) - STABILIZOVANÉ
 - ÚSB D.2: REKREAČNÁ ZÓNA (POD BORAMI) - ROZVOJOVÁ
 - ÚB D.3: POL'NOHOSPODÁRSKA KRAJINA (BORSKÉ BREHY) - STABILIZOVANÁ
- **ÚO E: POL'NOHOSPODÁRSKA KRAJINA (ZA STUDENOU)**
- **ÚO F: POL'NOHOSPODÁRSKA A ČIASŤOČNE LESNÁ KRAJINA (MNÍCH - MACHY)**
 - ÚB F.1: ŠPORTOVO-REKREAČNÉ ÚZEMIE (AREÁL LYŽIARSKYCH ŠPORTOV) - ROZVOJOVÉ
 - ÚB F.2: POL'NOHOSP. A ČIASŤOČNE LESNÁ KRAJINA (MACHY - TOKÁREŇ) - STABILIZOVANÁ
- **ÚO G: POL'NOHOSPODÁRSKA A ČIASŤOČNE LESNÁ KRAJINA (VAJDOVSKÝ POTOK)**
- **ÚO H: POL'NOHOSPODÁRSKA A LESNÁ KRAJINA (KYČERA - IVANOV)**
 - ÚB H.1: PRÍRODNÉ ÚZEMIE (KYČERA) - STABILIZOVANÉ
 - ÚSB H.2: VÝROBNÉ ÚZEMIE (LOM PODSPÁDY) - STABILIZOVANÉ
 - ÚB H.3: POL'NOHOSP. A ČIASŤOČNE LESNÁ KRAJINA (PRIHALINA - IVANOV) - STABILIZOVANÁ
- **ÚO I: LESNÁ KRAJINA NA ÚZEMÍ TANAP-u (ÚPLAZÍKY - SIVÝ VRCH)**
- **ÚO J: LESNÁ KRAJINA NA ÚZEMÍ TANAP-u (VOLIARISKO - TEĽACIARKY)**

- HHRANICA ÚZEMNÝCH OKRSKOV
- HHRANICA ÚZEMNO-STAVEBNÝCH BLOKOV

SCHÉMA ZOBRAZENÝCH HRANÍC ÚO, ÚSB A ÚB