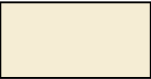
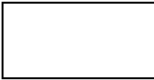



STAV	NÁVRH	
		HRANICA BONITOVANÝCH PŮDNOEKOLOGICKÝCH JEDNOTIEK (BPEJ)
1014061 7		KÓD BPEJ A SKUPINA BPEJ
		ORNÁ PŮDA
		HRANICA LOKALITY STAVEBNÝCH ZÁMEROV A INÝCH NÁVRHOV NA PP
	1	ČÍSLO VYHODNOCOVANEJ LOKALITY
5a / 5b		LOKALITA ZÁBERU PP VYHODNOTENÁ V PLATNOM ÚZEMNOM PLÁNE (SO ZMENOU FUNKČNÉHO VYUŽITIA / BEZ ZMENY FUNKČNÉHO VYUŽITIA)

ÚPN-O ZUBEREC

VYHODNOTENIE DÔSLEDKOV STAVEBNÝCH ZÁMEROV A INÝCH NÁVRHOV NA POĽNOHOSPODÁRSKEJ PÔDE A LESNÝCH POZEMKOCH

M = 1: 5 000

7.5

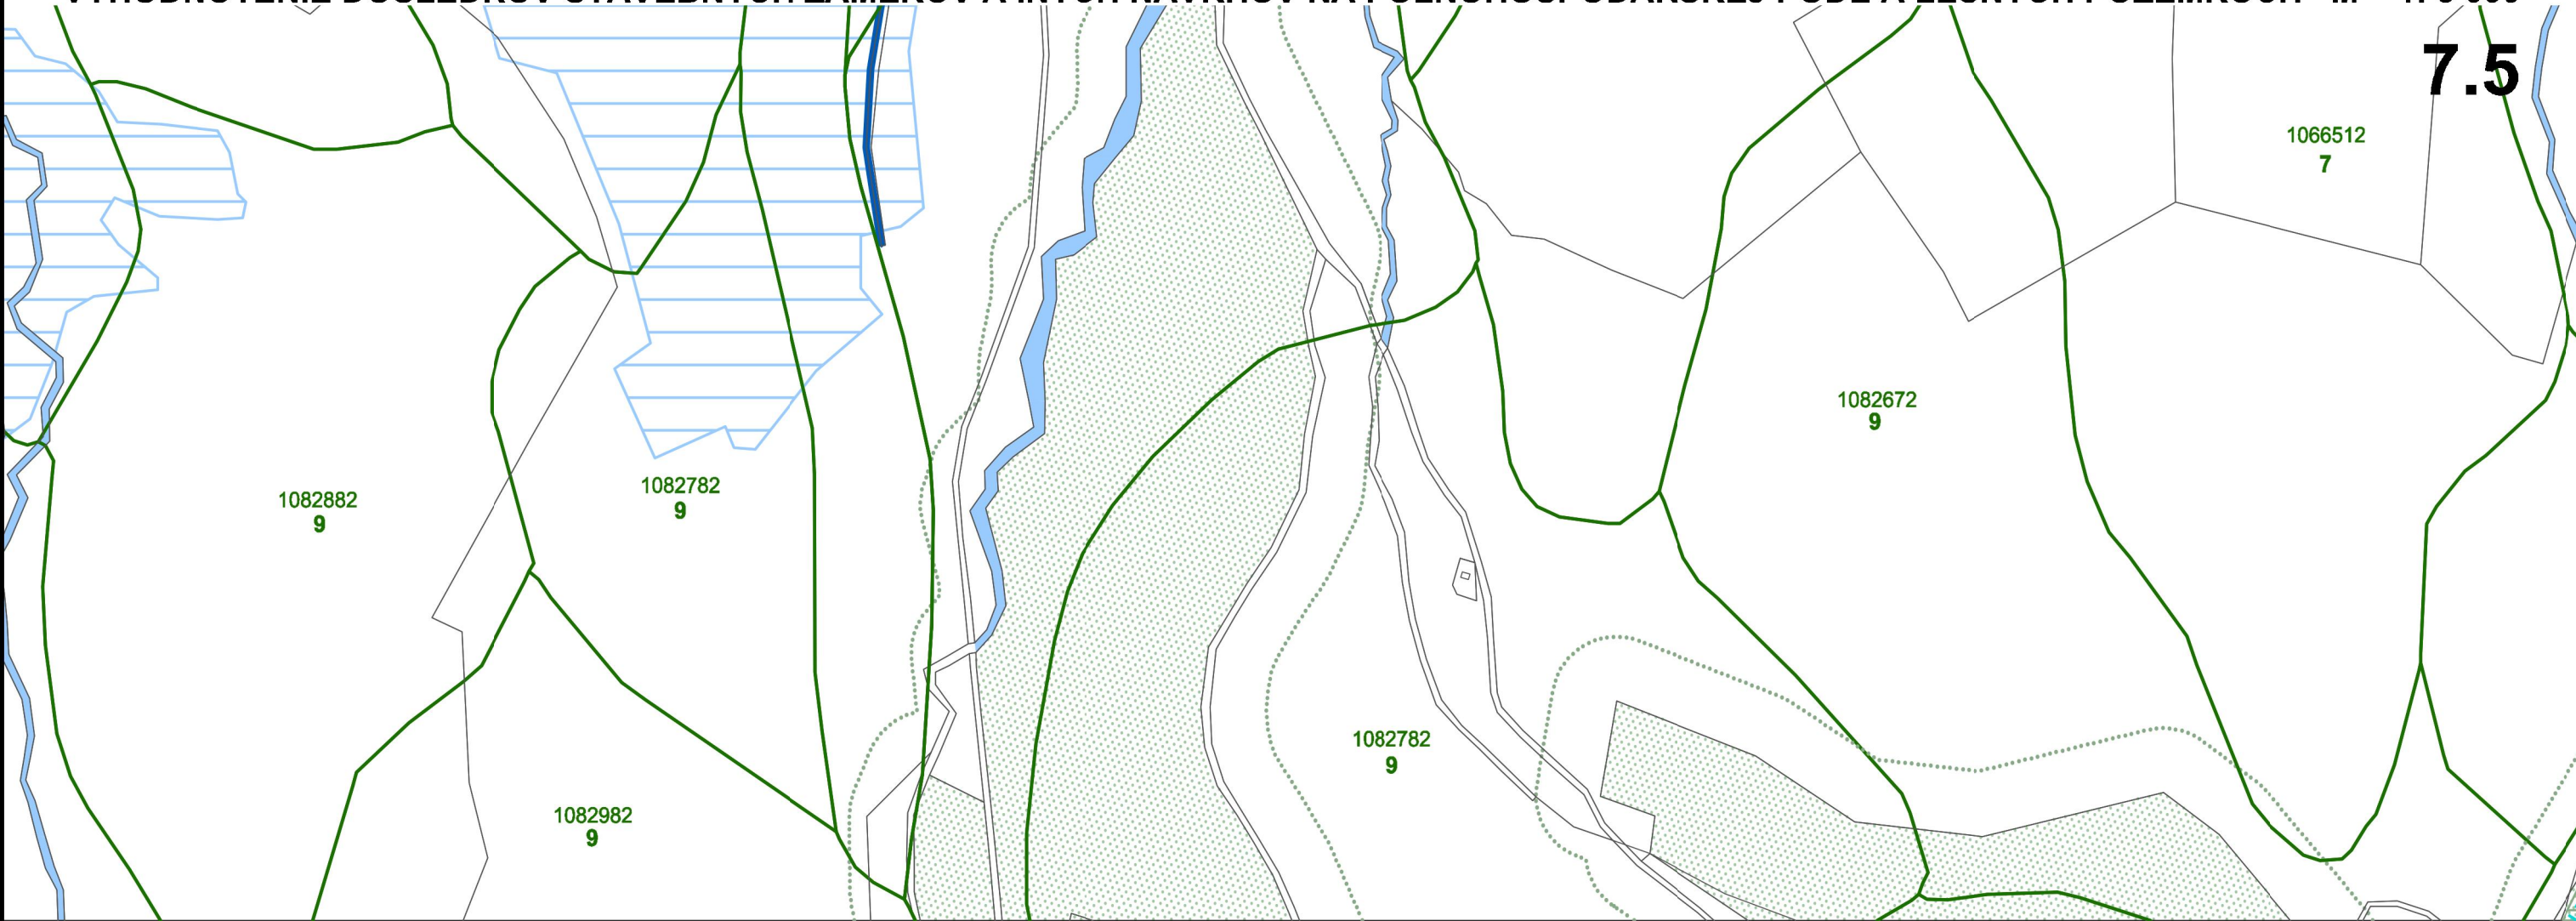


STAV	NÁVRH		STAV	NÁVRH	
		HRANICA BONITOVANÝCH PÔDNOEKOLOGICKÝCH JEDNOTIEK (BPEJ)			HOSPODÁRSKE LESY
		KÓD BPEJ A SKUPINA BPEJ			OCHRANNÉ LESY
		ORNÁ PÔDA			LESY OSOBITNÉHO URČENIA
		TRVALÉ TRÁVNE PORASTY			NÁVRH ZALESNENIA
		HYDROMELIORÁCIE - ODVODNENIA PODĽA PODKLADOV OD HYDROMELIORÁCIÍ š.p.			OCHRANNÉ PÁSMO LESA
		ODVODŇOVACIE KANÁLY PODĽA PODKLADOV OD HYDROMELIORÁCIÍ š.p.			HRANICA LOKALITY STAVEBNÝCH ZÁMEROV A INÝCH NÁVRHOV NA LESNÝCH POZEMKOCH S Č. PARCELY PODĽA REGISTRA C
		HRANICA LOKALITY STAVEBNÝCH ZÁMEROV A INÝCH NÁVRHOV NA PP			ČÍSLO VYHODNOCOVANEJ LOKALITY
		ČÍSLO VYHODNOCOVANEJ LOKALITY			HRANICA LOKALÍT VYNÍMANÝCH V OSOBITNOM KONANÍ
					OZNAČENIE LOKALÍT VYNÍMANÝCH V OSOBITNOM KONANÍ
					VYŇATÉ, DOTERAZ NEZAPÍSANÉ PARCELY V KN

ÚPN-O ZUBEREC

VYHODNOTENIE DÔSLEDKOV STAVEBNÝCH ZÁMEROV A INÝCH NÁVRHOV NA POĽNOHOSPODÁRSKEJ PÔDE A LESNÝCH POZEMKOCH M = 1: 5 000

ZMENY A DOPLNKY Č. 1 - NÁVRH RIEŠENIA

7.5

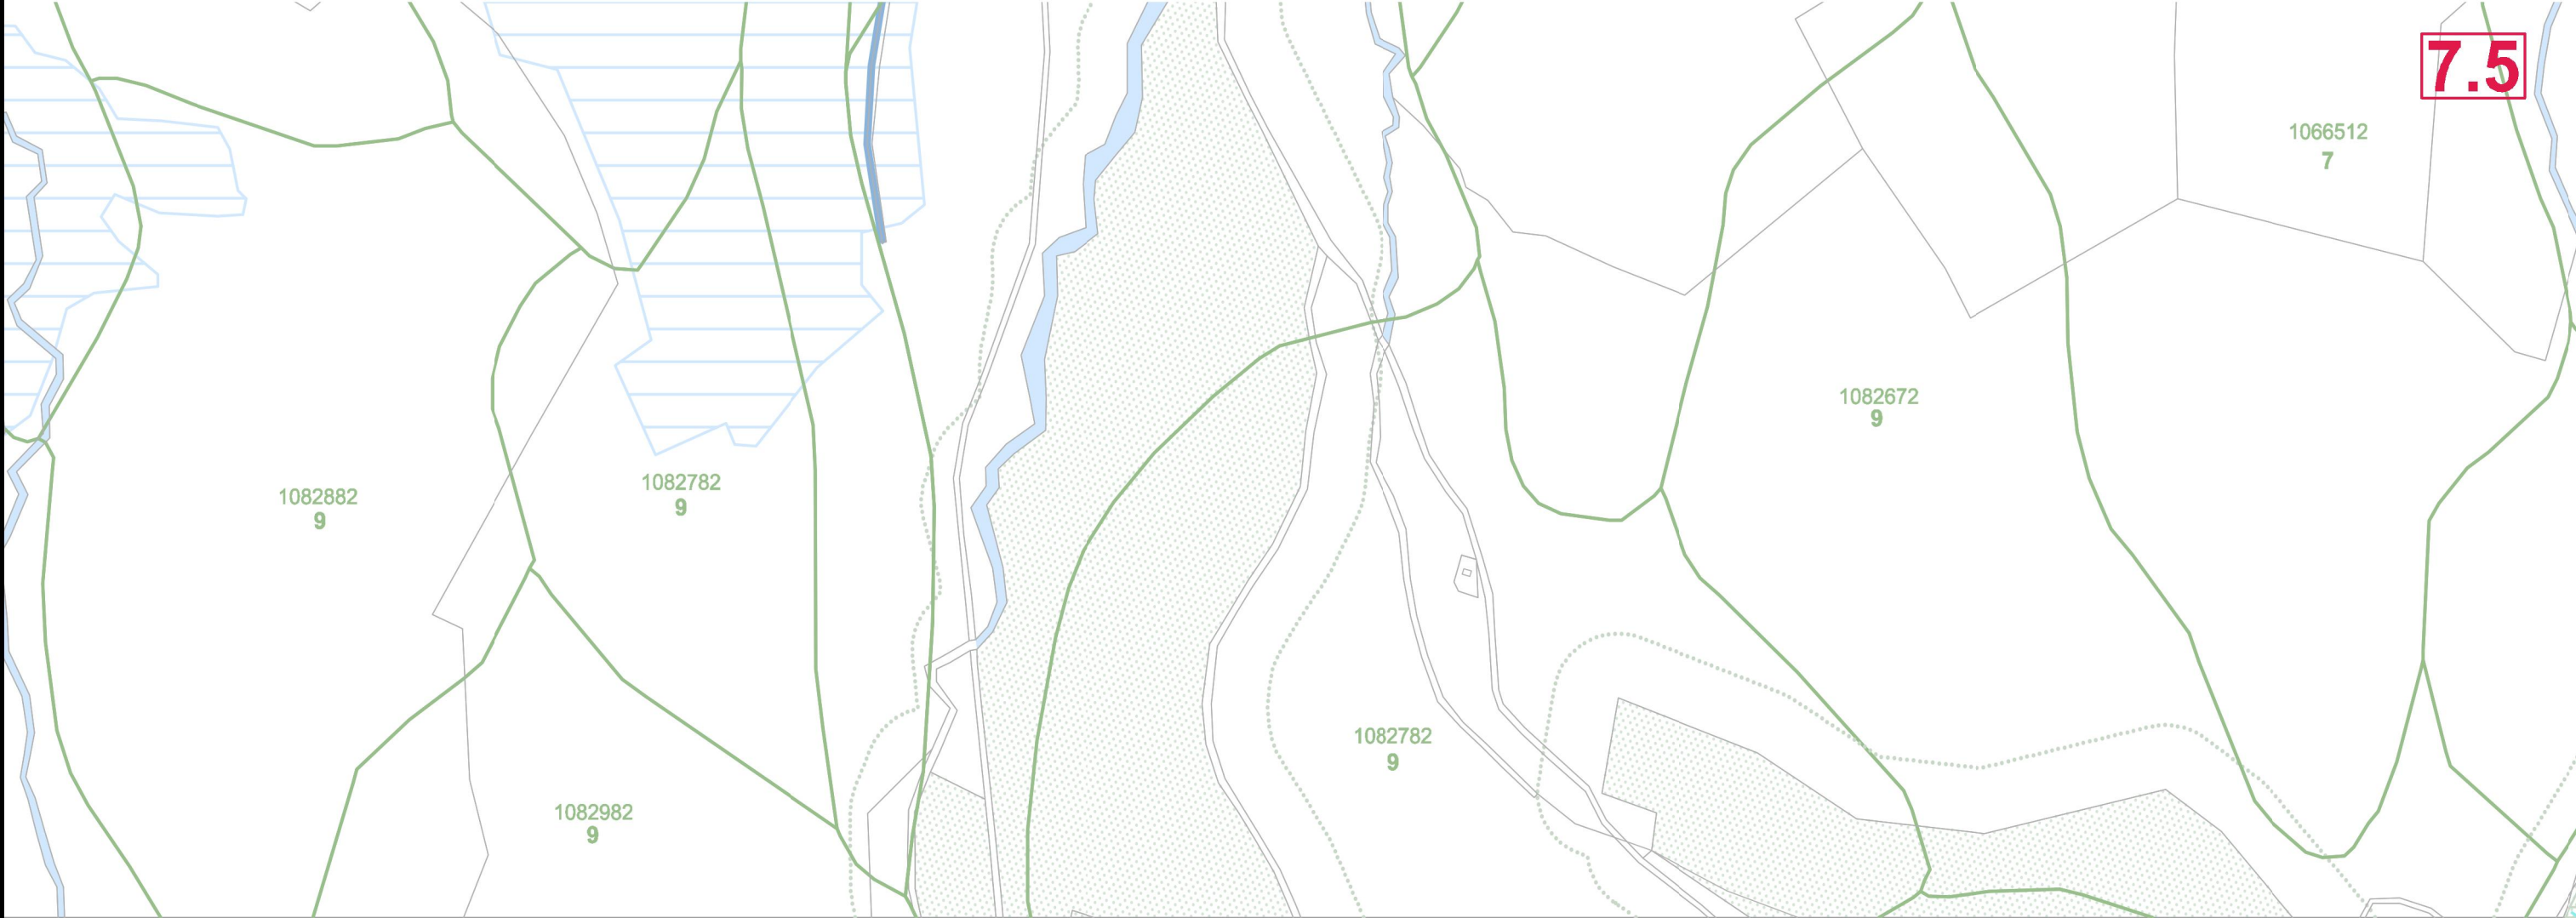

STAV	NÁVRH	
		HRANICA BONITOVANÝCH PÔDNOEKOLOGICKÝCH JEDNOTIEK (BPEJ)
		KÓD BPEJ A SKUPINA BPEJ
		ORNÁ PÔDA
		TRVALÉ TRÁVNE PORASTY
		HYDROMELIORÁCIE - ODVODNENIA PODĽA PODKLADOV OD HYDROMELIORÁCIÍ š.p.
		ODVODŇOVACIE KANÁLY PODĽA PODKLADOV OD HYDROMELIORÁCIÍ š.p.
		HRANICA LOKALITY STAVEBNÝCH ZÁMEROV A INÝCH NÁVRHOV NA PP
		ČÍSLO VYHODNOCOVANEJ LOKALITY
		LOKALITA ZÁBERU PP VYHODNOTENÁ V PLATNOM ÚZEMNOM PLÁNE (SO ZMENOU FUNKČNÉHO VYUŽITIA / BEZ ZMENY FUNKČNÉHO VYUŽITIA)

STAV	NÁVRH	
		HOSPODÁRSKE LESY
		OCHRANNÉ LESY
		LESY OSOBITNÉHO URČENIA
		NÁVRH ZALESNENIA
		OCHRANNÉ PÁSMO LESA
		HRANICA LOKALITY STAVEBNÝCH ZÁMEROV A INÝCH NÁVRHOV NA LESNÝCH POZEMKOCH S Č. PARCELY PODĽA REGISTRA C
		ČÍSLO VYHODNOCOVANEJ LOKALITY
		HRANICA LOKALÍT VYNÍMANÝCH V OSOBITNOM KONANÍ
		OZNAČENIE LOKALÍT VYNÍMANÝCH V OSOBITNOM KONANÍ
		VYŇATÉ, DOTERAZ NEZAPÍSANÉ PARCELY V KN