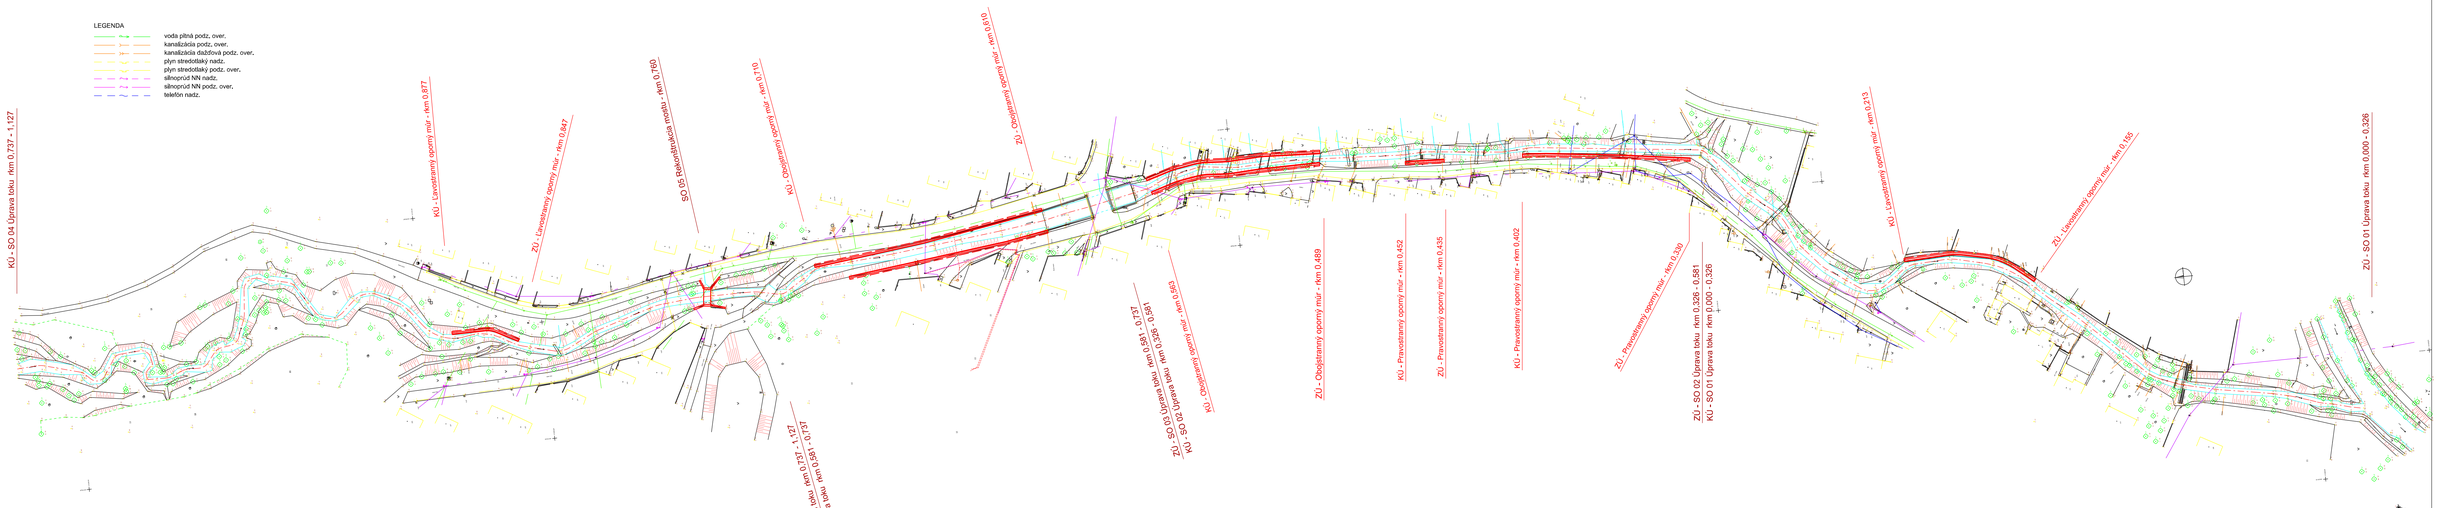


SITUÁCIA
M 1:1000