


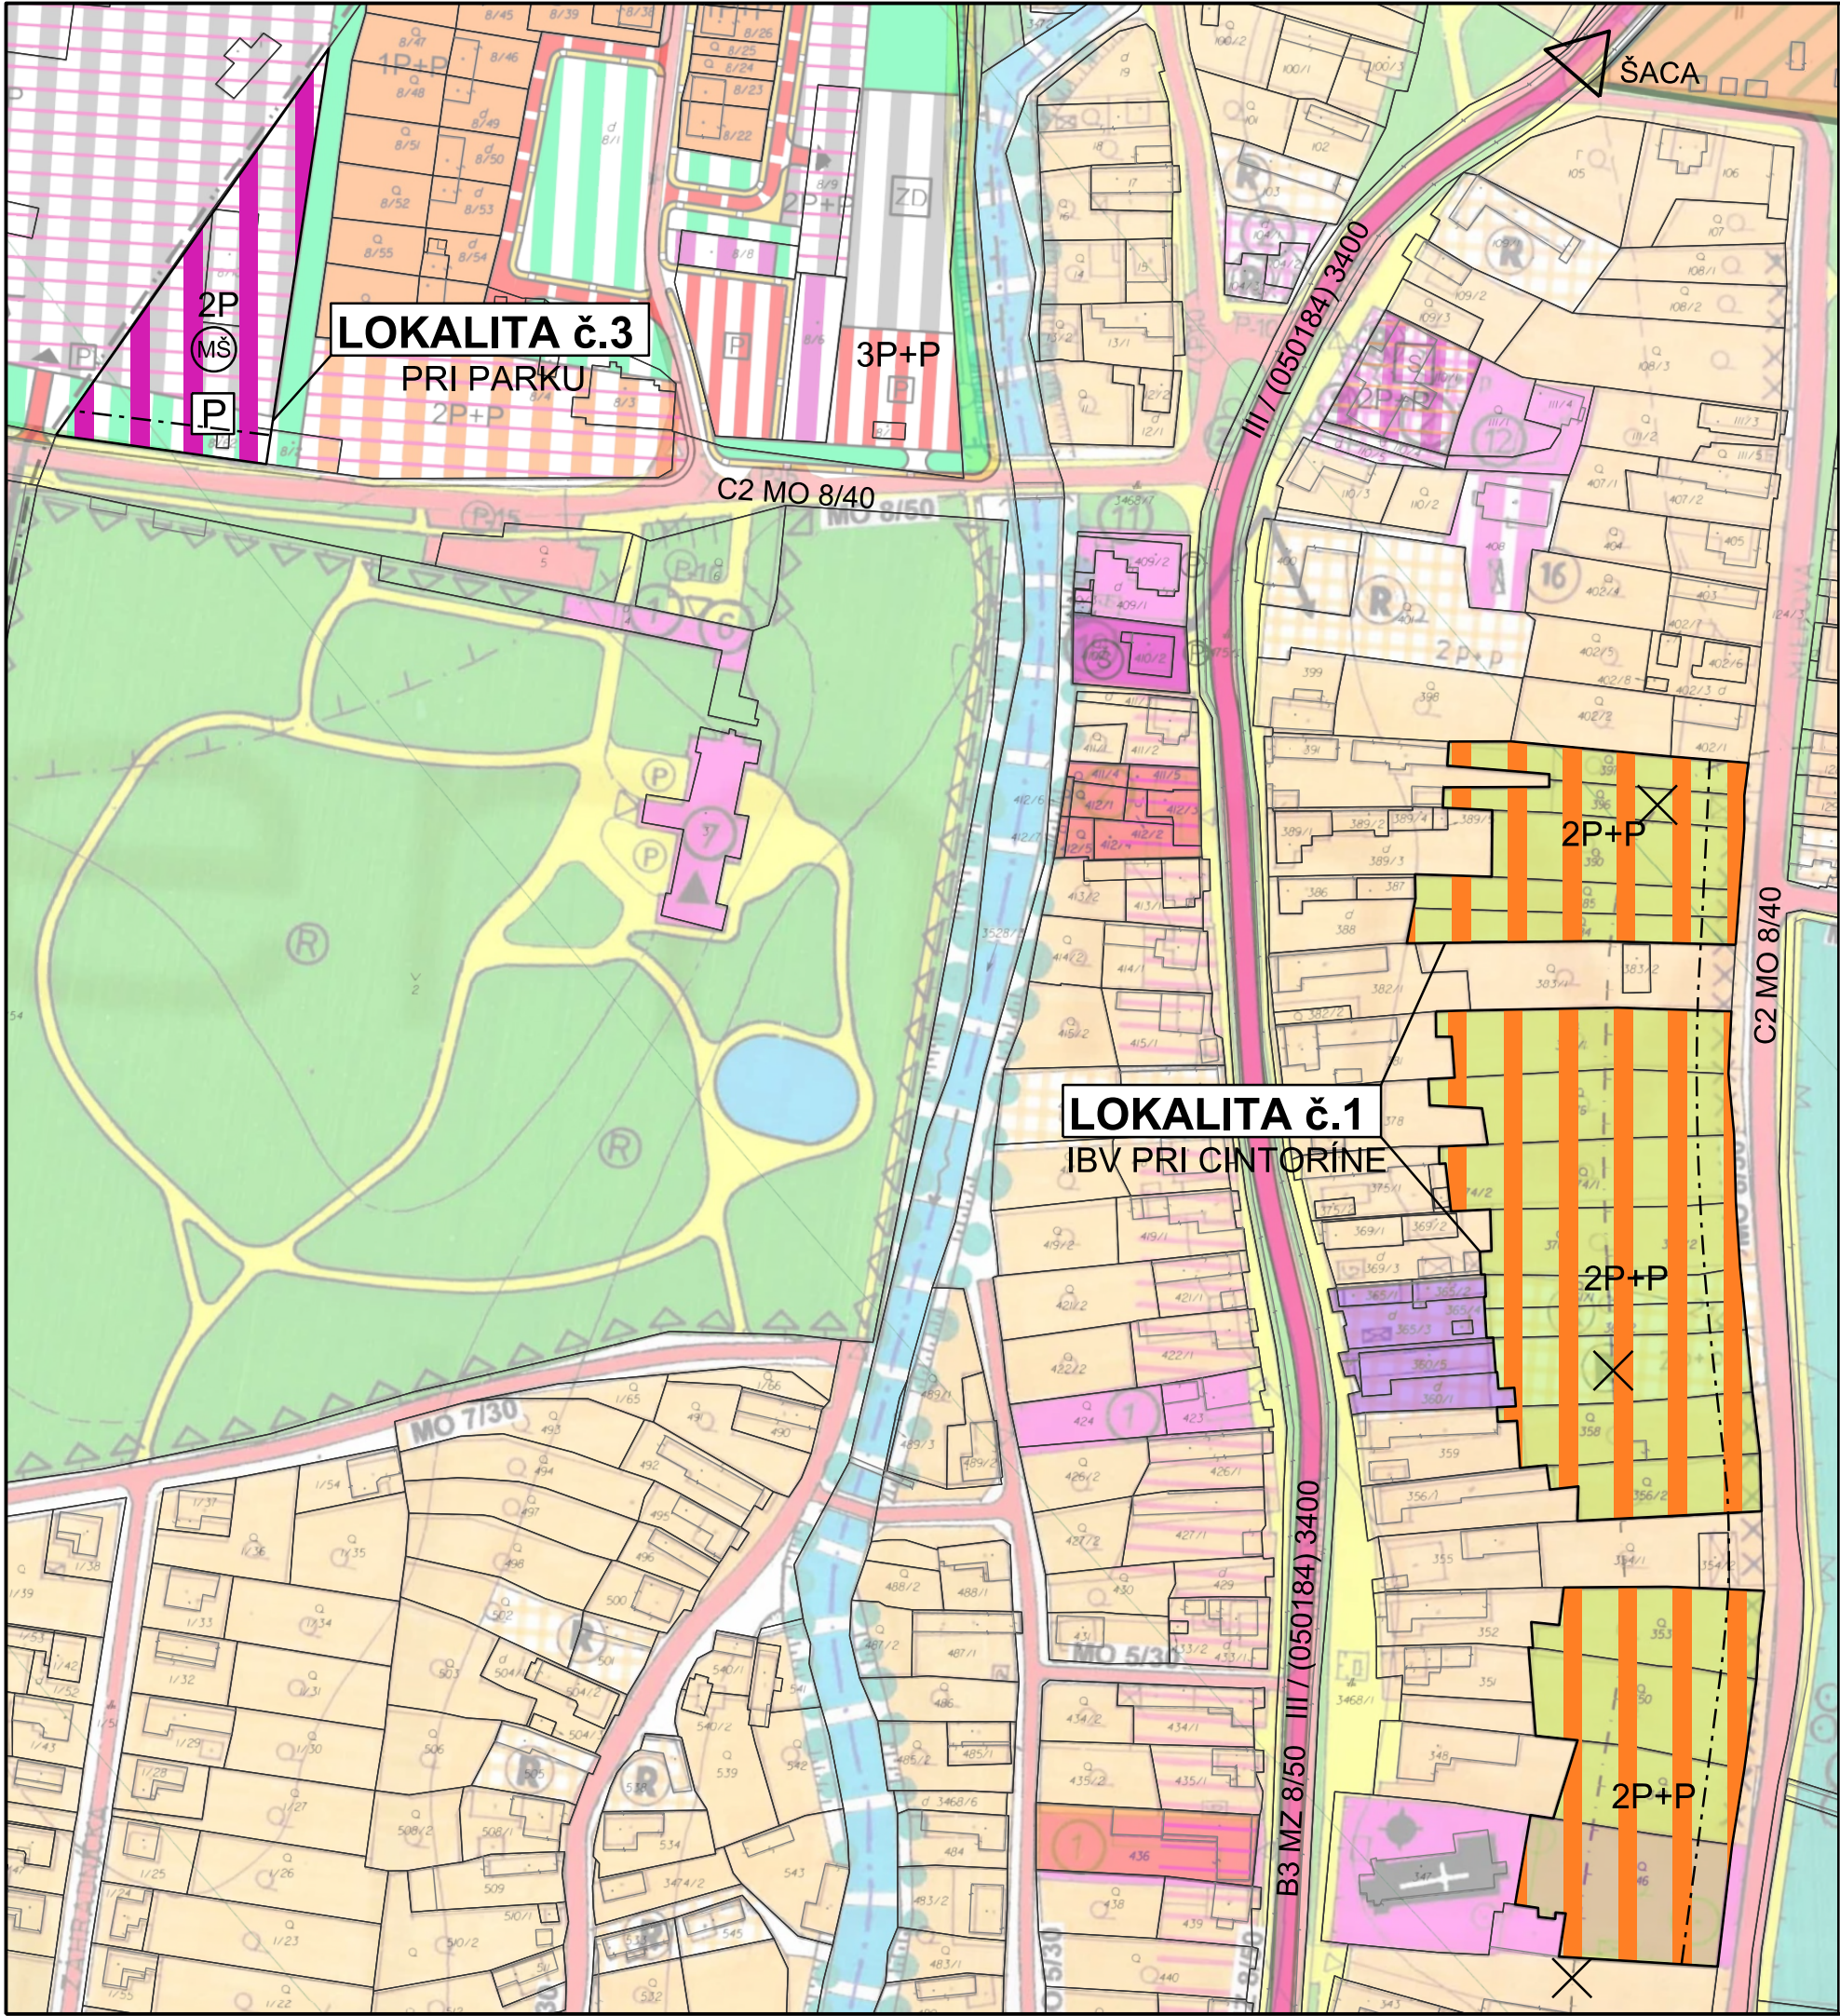

ZMENY A DOPLNKY č.5 ÚPN OBCE VELKÁ IDA

NÁVRH

M 1 : 2 000

- ### LEGENDA
- STAV NÁVRH
- A) HRANICE, OCHRANNÉ PÁSMA
- ZRUŠENIE OCHRANNÉHO PÁSMA CINTORÍNA
- B) PRIESTOROVÉ USPORIADANIE A FUNKČNÉ VYUŽITIE ÚZEMIA
- OBYTNÉ ÚZEMIE
- PLOCHY SO ZÁSTAVBOU RODINNÝCH DOMOV
- PLOCHY VEREJNEJ OBČIANSKEJ VYBAVENOSTI
- C) VEREJNÁ DOPRAVA
- FUNKČNÁ TRIEDA A KATEGÓRIA KOMUNIKÁCIE
- VEREJNÉ PARKOVISKÁ
- D) REGULAČNÉ PRVKY A OSTATNÉ JAVY
- MAXIMÁLNA PODLAŽNOSŤ ZÁSTAVBY
- STAVEBNÁ ČIARA ZÁSTAVBY

Osoba s odbornou spôsobilosťou pre obstarávanie ÚPP a ÚPD Ing. Martin HUDEC, registračné číslo 275

URBAN studio s.r.o.	URBANIZMUS-ÚZEMNÝ PLÁN-EKOLÓGIA-ŽIVOTNÉ PROSTREDIE Košice, Letná ul. č. 45, www.urban.sk, urban@urban.sk	dátum spracovania: 2021
názov dokumentácie:	ZMENY A DOPLNKY č. 5 ÚPN OBCE VELKÁ IDA NÁVRH	1,2a
názov výkresu:	KOMPLEXNÝ VÝKRES NÁVRH VEREJNEJ DOPRAVY	
hlavný riešiteľ: ING. ARCH. D. HUDEC	projektanti: ING. ARCH. D. HUDEC	
ARCHIGRAPH STUDIO	grafika: BC. LUCIA VERBOVÁ ARCHITEKTONICKO-GRAFICKÉ ŠTÚDIO, Letná 45, 041 91 Košice	mierka: 1:2000