



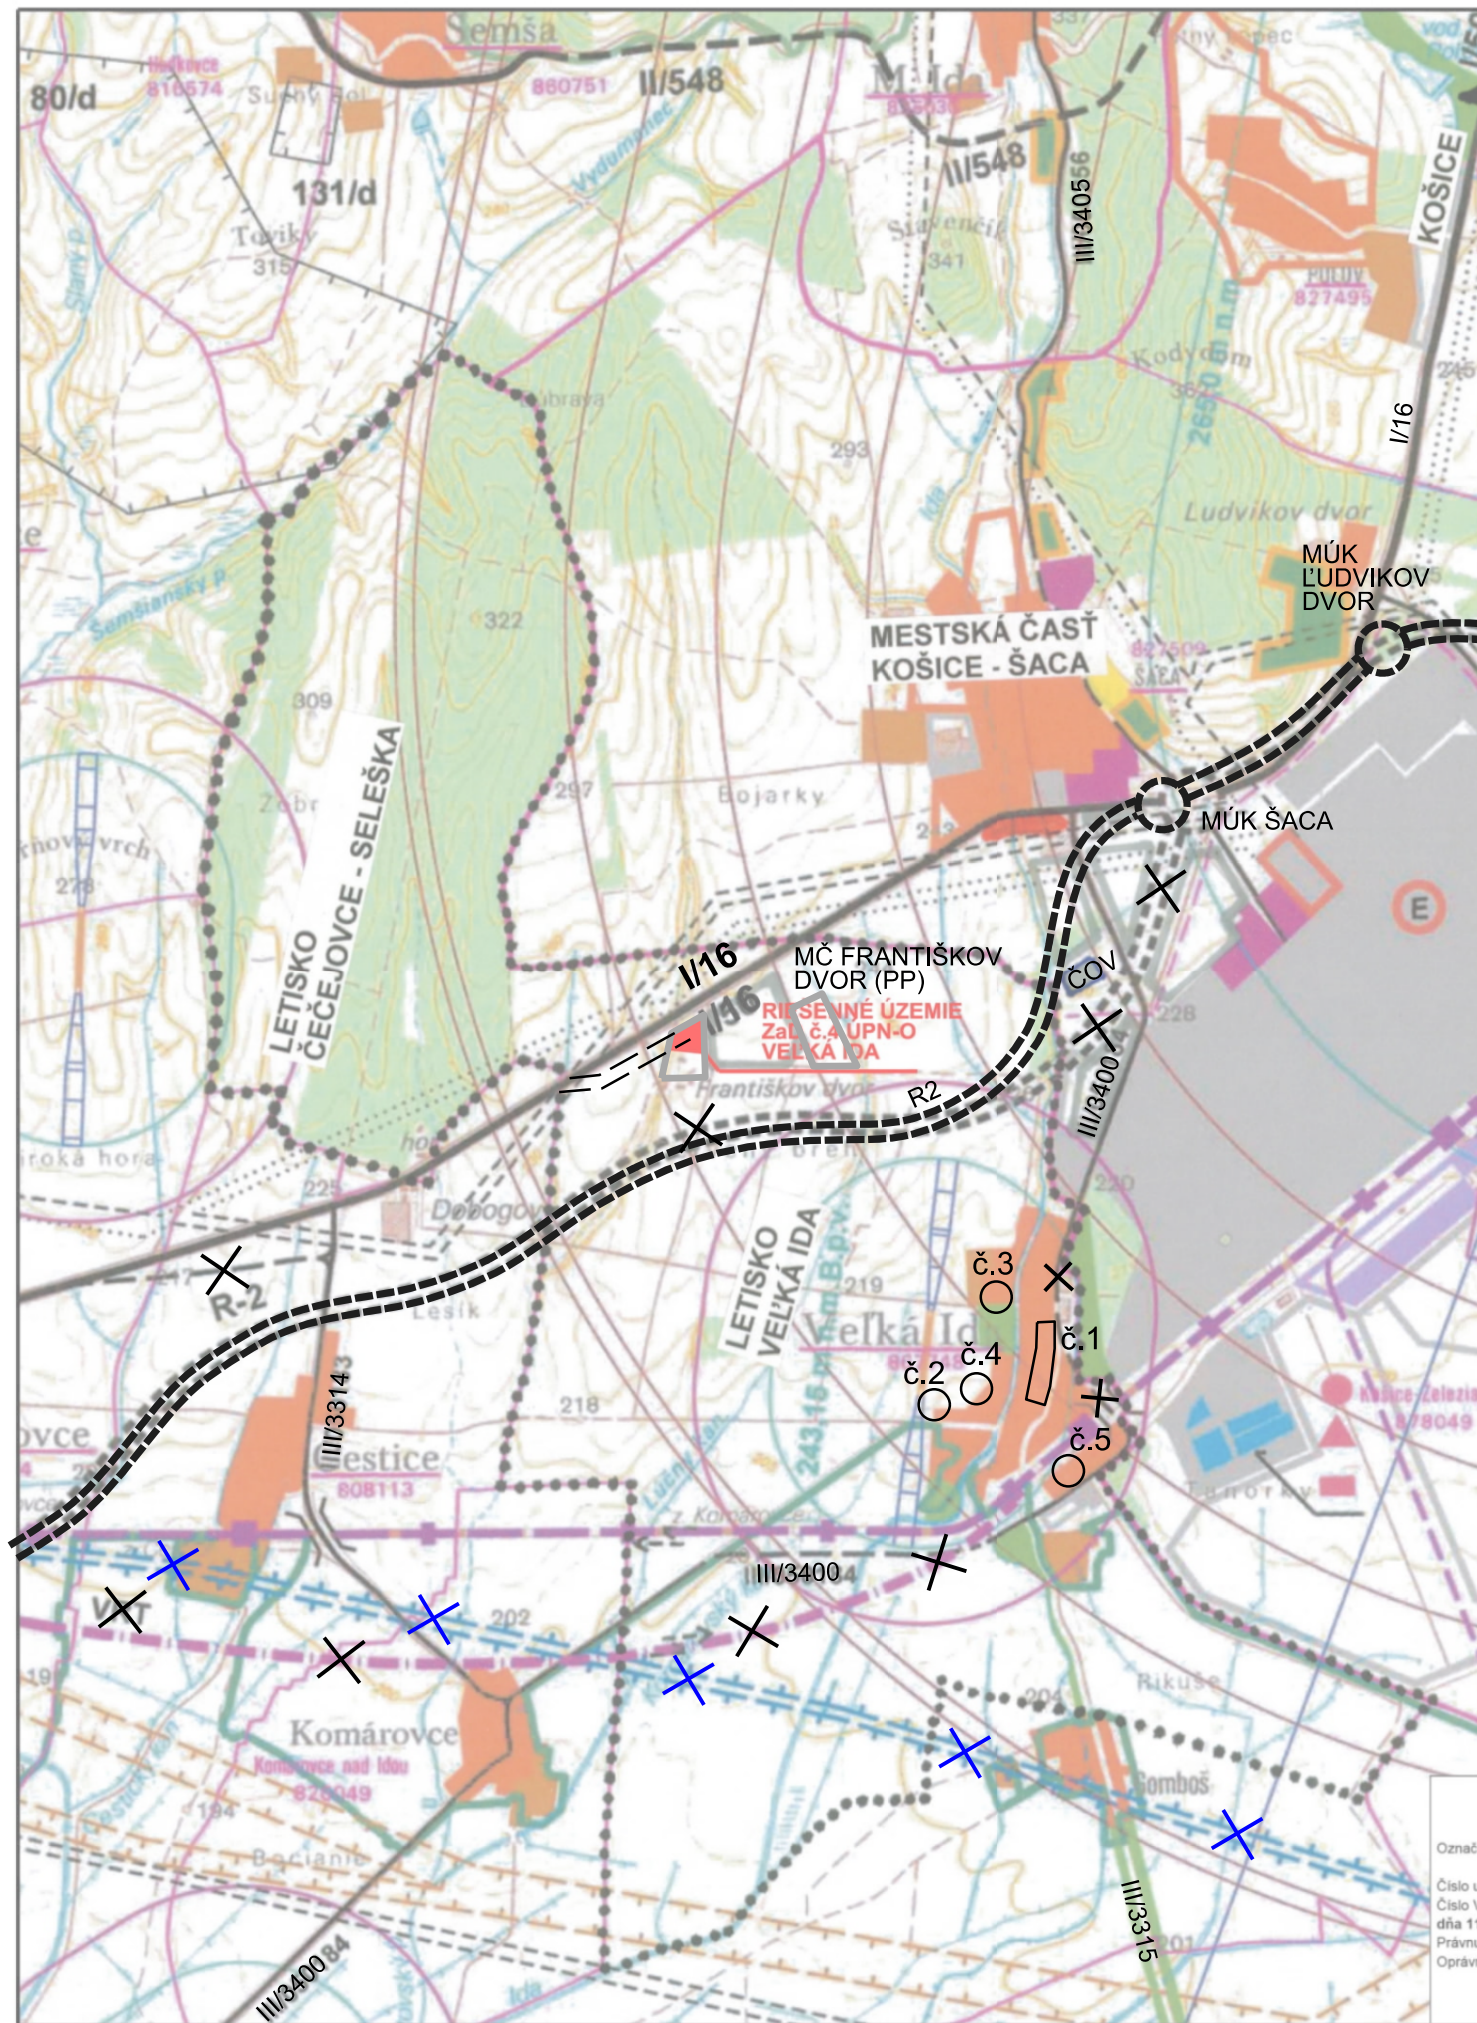

ZMENY A DOPLNKY č.5 ÚPN OBCE VELKÁ IDA M 1 : 50 000

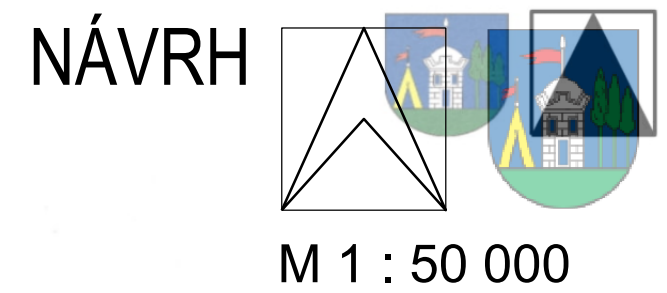

LEGENDA

STAV	NÁVRH	
		HRANICA K. Ú. VELKÁ IDA
		CESTA I. TRIEDY
		CESTY II. A III. TRIEDY
		RÝCHLOSTNÁ CESTA R2
		HLAVNÉ ŽELEZIČNÉ TRATE
		VYSOKORÝCHLOSTNÁ ŽELEZIČNÁ TRAT
		LETISKÁ
		ENERGETICKÉ KORIDORY
		OBYTNÉ ÚZEMIE
		VÝROBNÉ ÚZEMIE
		OBYTNÉ ÚZEMIE PLOCHY VEREJNEJ OBČIANSKEJ VYBAVENOSTI
		OBYTNÉ ÚZEMIE PLOCHY VEREJNEJ ZELENÉ
		TECHNICKÉ VYBAVENIE ÚZEMIA
		ZRUŠENIE TRASY R2 A VRT ZRUŠENIE PREVODU VODY

Osoba s odbornou spôsobilosťou pre obstarávanie ÚPP a ÚPD Ing. Martin HUDECO, registračné číslo 275

SCHVALOVACIA DOLOŽKA

Označenie schvaľovacieho orgánu: Obec Veľká Ida
Obecné zastupiteľstvo
Číslo uznesenia a dátum schválenia: 87/17 zo dňa 11.09.2017
Číslo VZN obce Veľká Ida, ktorým sa vyhlasuje záväzná časť a dátum schválenia: 1/2017 zo dňa 11.09.2017
Právnu účinnosť VZN nadobudlo dňa: 26.09.2017
Oprávnená osoba: MVDr. Július Beluscák
Starosta obce

URBAN studio s.r.o.	URBANIZMUS-ÚZEMNÝ PLÁN-EKOLÓGIA-ŽIVOTNÉ PROSTREDIE Košice, Letná ul. č. 45, www.urban.sk, urban@urban.sk	dátum spracovania: 202021
názov dokumentácie:	ZMENY A DOPLNKY č.5 ÚPN OBCE VELKÁ IDA ČASŤ FRANTIŠKOV DVOR - ČISTOPIS	číslo výkresu: 7
názov výkresu:	ŠIRŠIE ZJANIE NÁVRH ZAJIMOVÉHO ÚZEMIA	
hlavný riešiteľ:	projektanti: ING. ARCH. D. HUDEC ING. ŠKODA, ING. PRIŠČÁK, ING. DROTÁROVÁ	
ARCHIGRAPH	grafika: BC. LUCIA VERBOVÁ ARCHITEKTONICKO-GRAFICKÉ ŠTÚDIO, Letná 45, 041 91 Košice	mierka: 1:20000