Ochranné pásma:

Diaľnice a rýchlostné cesty	100 m od osi jazdného pásu
Cesty I. triedy	50 m od osi vozovky
Cesty nižších tried	25 m od osi vozovky
Miestne komunikácie	25 m od osi vozovky
Vonkajšie elektrické vdenia do 35kV	10 m od krajného vodiča
Vonkajšie elektrické vedenia do 110kV	15 m od krajného vodiča
Podzemné elektrické vedenia do 400kV	25 m od krajného vodiča
Trafostanice z VN na NN	kruhové 10 m
Verejné telekomunikačné siete	1 m
Diaľkové telekomunikačné vedenia	2 m
Kanalizácie	3 m od okraja kanalizácie
Vodovody	2 m od okraja potrubia

Ochranné a bezpečnostné pásma:

Železnice		60 m od osi krajnej koľaje
Železničné stanice		30 m od osi krajnej koľaje
Ropovody		300 m od osi potrubia
Stredntlaké plynovody v obci		1 m od osi potrubia
Plynovody do DN 200		4 m od osi potrubia
Plynovody do DN 500		8 m od osi potrubia
Plynovody do DN 700		12 m od osi potrubia
Plynovody nad DN 700		50 m od osi potrubia
Plynovody VTL do DN 300	Bezpečnostné pásma	20 m od osi potrubia
Plynovody VTL nad DN 300		100 m od osi potrubia
Plynovody VTL do DN 500		150 m od osi potrubia
Plynovody VTL nad DN 500		300 m od osi potrubia

ZOZNAM OBJEKTOV

200-00 Rekonštrukcia mosta M112 cez vodnú mádrž Ružín
610-00 Preložka NN prípojky pre kostol
620-00 Preložka verejného osvetlenia
650-00 Preložka káblov Slovak Telekom, a.s.

JESTVUJÚCE SIETE:

- - - ~ - - - Elektrické vedenie NN
- - - ~ - - - Telekomunikačné vedenie podzemné-nezamerané
— — ~VO — — Elektrické vedenie osvetlenia


SPRÁVA CIEST KOŠICKÉHO SAMOSPRÁVNEHO KRAJA

LEGENDA:

- VOZOVKA hr.520mm
- VOZOVKA NA MOSTE hr.90mm
- MONOLITICKÁ RÍMSA
- SPEVNENIE KORYTA LOMOVÝM KAMEŇOM DO BETÓNU
- SPEVNENIE ZÁMKOVOU DLAŽBOU
- DOSYPÁVKA KRAJNICE
- VODNÁ NÁDRŽ
- HRANICE PARCIEL REGISTRA CKN

SITUÁCIA

1:500

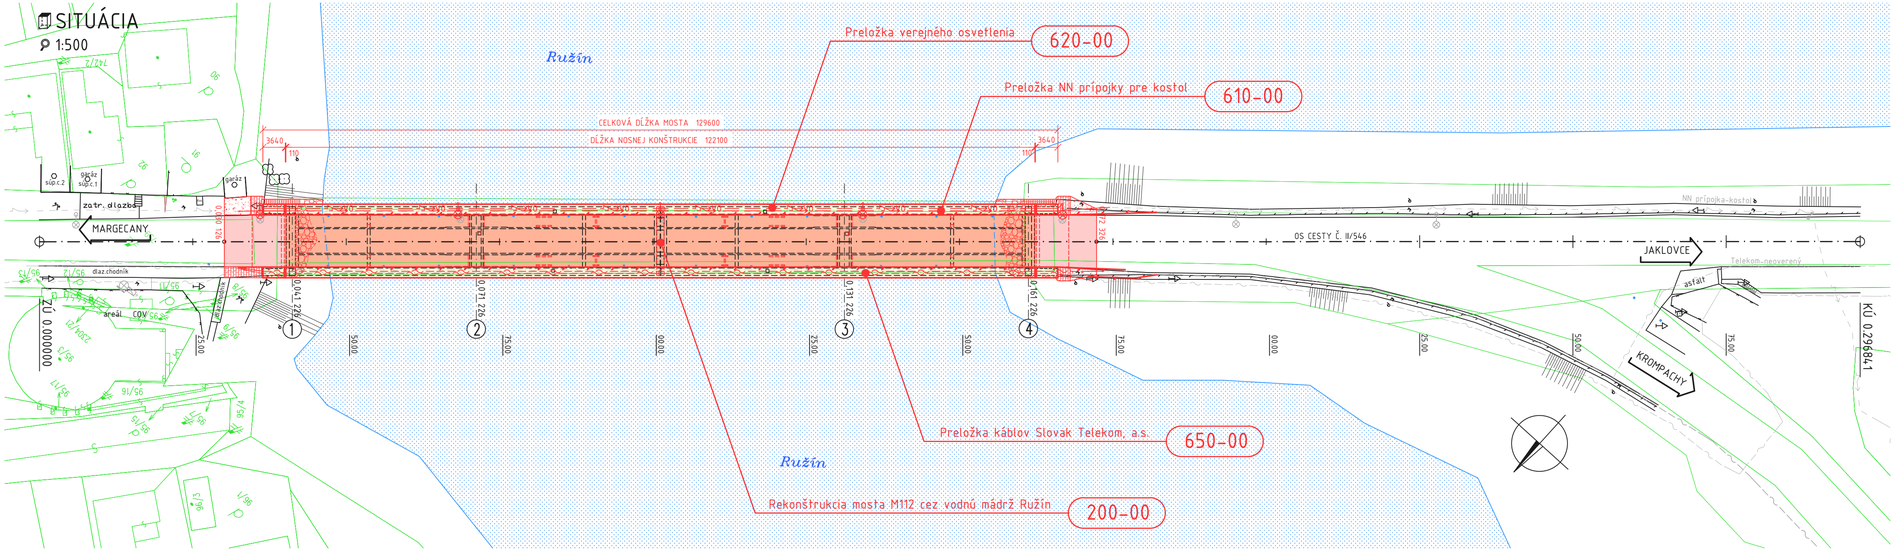

C1

VYPRACOVAL ING.P.KUBÍK	ZODP. PROJEKTANT ING.P.KUBÍK	HL. INŽ. PROJEKTU	DOPRAVOPROJEKT a.s. BRATISLAVA DIVÍZIA PREŠOV 080 01 Prešov, Jarková 28
KONTROLOVAL ING.J.KOPČÁK	OKRES STAVBY GELNICA		
OBJEDNÁVATEĽ SPRÁVA CIEST KOŠICKÉHO SAMOSPRÁVNEHO KRAJA			
Most M112 cez vodnú nádrž Ružín za obcou Margecany - PD		STUPEŇ DSP/DRS	FORMÁT A4A
		DÁTUM 11.2021	Č. ZÁK. 9180-00
		MIERKA 1:500	Č. ARCH. 1569
KOORDINAČNÝ VÝKRES		Č. VÝKRESU	Č. SÚPRAVY