


neutra

1. OBEČNÝ ÚŘAD
2. DOM KULTURY, POHOSTINSTVO
3. POTRAVINY
4. OBJEKT VÝROBY A PODNIKÁNIA
5. KOSTOL SV. BARTOLOMEJA
6. MATERSKÁ ŠKÓLA
7. DOM SMŮTKU
8. KOMUNITNÉ CENTRUM
9. MULTIFUNKČNÉ IHRISKO
10. ČISTIAREŇ ODPADOVÝCH VÔD
11. POMNIK SNP
12. KAPLNKA SVÄTEJ RODINY
13. KAPLNKA PANNY MARIE
14. PREDAJNIA SYROVÝCH VÝROBKOV
15. POĽNOHOSPODÁRSKY AREÁL S H
16. KAMENÁRSTVO

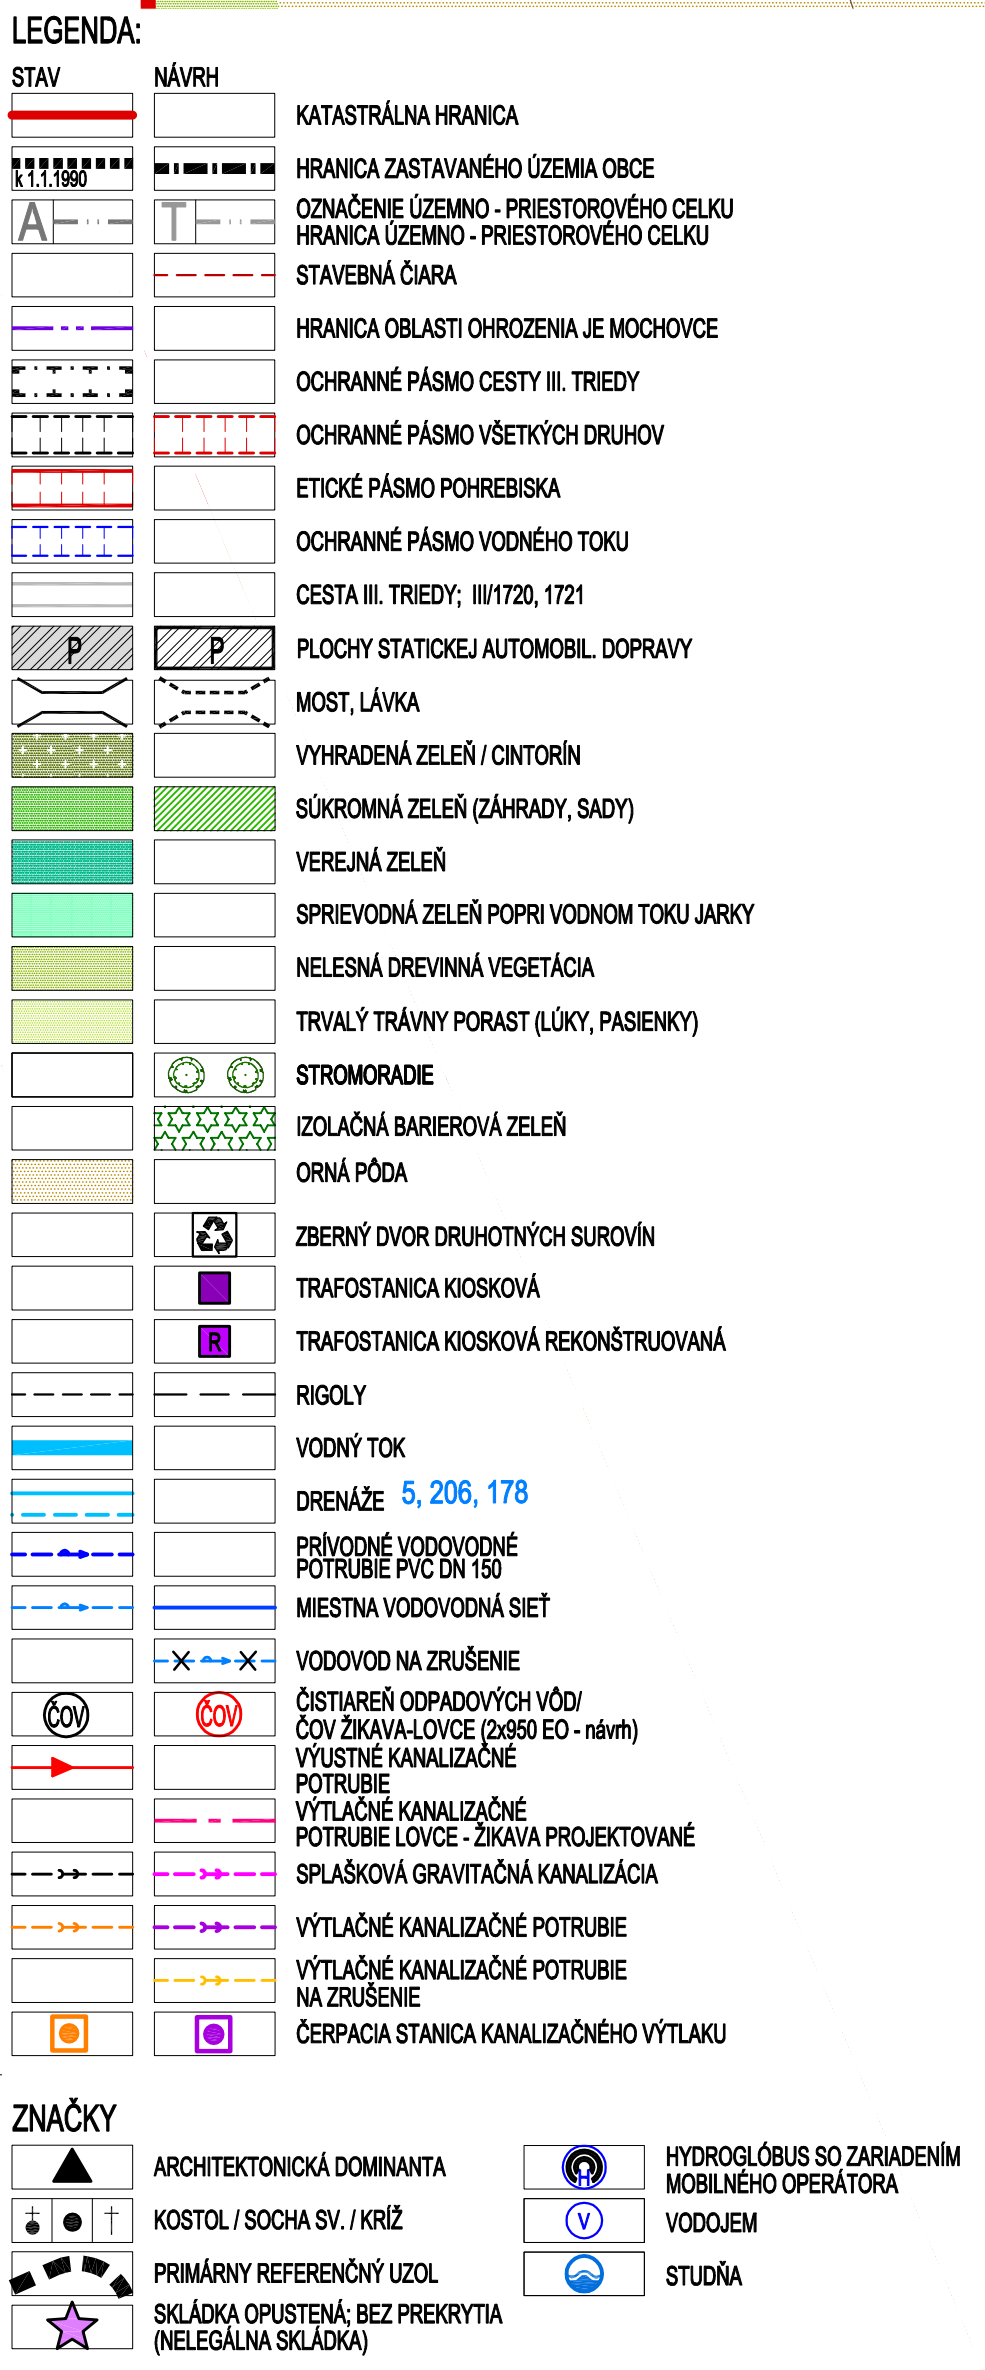

OBJEDNÁVATEL: OBEC ŽŤAVKA, OKRES ZLATÉ MORAVCE		KATASTRÁLNE ÚZEMIE: ŽŤAVKA		1:2 000	
SPRACOVATEL: NEUTRA - ARCHITEKTONICKÝ ATÉLIER, FARŠSKÁ 1, 949 01 NITRA, TEL.: 037/6579461		MIEKOTA: NEUTRA - ARCHITEKTONICKÝ ATÉLIER, FARŠSKÁ 1, 949 01 NITRA, TEL.: 037/6579461		9 A4	
ZODP. PROJEKTANT: ING. ARCH. PETER MIZIA		PROJEKTANT: ING. ARCH. ŽUZANA GAJOVÁ, ING. LUCIA ČERNÁ		DÁTUM: 10 / 2021	
				10	
NÁZOV VÝKRESU: VÝKRES RIEŠENIA VEREJNÉHO TECHNICKÉHO VYBAVENIA - VODNÉ HOSPODÁRSTVO					