


ZOZNAM VEREJNOPROSPEŠNÝCH STAVIEB

- Príslušný úsek cykloturistickej magistrály (prevzaté z ÚPN - VÚC Žilinského kraja – prípadná korektúra v rámci ďalších aktualizácií VÚC)
- Prívod pitnej vody zo zdrojov Terchová a Belá do skupinového vodovodu Žilina
- Kanalizačný zberač Terchová – Žilina
- Stavby súvisiace s plynofikáciou Žilinského kraja
- Stavby nových miestnych komunikácií a chodníkov
- Rekonštrukcia a prestavba miestnych komunikácií
- Rekonštrukcia a rozšírenie cesty II/583 vrátane zastavovacích ník autobusov a sprievodných chodníkov
- Obojstranné prístrešky pre cestujúcich pri ceste II/583
- Stavby urbanisticko – architektonických úprav centra obce (prístrešok pre cestujúcich, otočka autobusov, park, pešie plochy, parkovisko)
- Parkoviská pri amfiteátri, športovom areáli, cintorinoch, obecnom podniku, obecnom úrade
- Parkové a sadové úpravy cintorinov, vrátane oplotení
- Sadové úpravy amfiteátra
- Rekonštrukcia požiarnej zbrojnice
- Výstavba tribúny, sociálnych zariadení, šatní a dostavba športového areálu pre výcvik požiarneho zboru a rozvoj atletiky
- Dostavba telocvične základnej školy
- Prestavba bývalých dejských jaslí na objekt občného významu (Dom kultúry – ako dnes, prípadne Dom sociálnych starostlivostí a pod.)
- Zahusťovacia trafostanica a výmena transformátorových jednotiek na existujúcich transformačných staniciach
- Výstavba nových trás vedení NN formou podzemných i nadzemných rozvodov vrátane verejného osvetlenia a rozhlasu
- Výstavba nových a rekonštrukcia existujúcich telekomunikačných zariadení
- Plynovody ku všetkým navrhovaným objektom
- Odkanalizovanie obce a s ňou súvisiace stavby vrátane pripojenia na kanalizačný zberač Terchová – Varín
- Dobudovanie vodovodnej siete v rozsahu ÚPN – O
- Stavby protipovodňových úprav potokov a odvedení vôd z okolitých svahov „nad intravilánom“
- Výsadba zelene pozdĺž regulovaných a neregulovaných tokov, komunikácií a doplnenie prvkov RUSES a MUSES
- Likvidácia živelných skládok
- Výstavba komunikácií v lokalite „Za Brezníkom“ v súvislosti s rozšírením zástavby obce
- výstavba 22 kV elektrickej prípojky k trafostaniciam T7 - KIA, T8 – obec v dĺžke cca 1000m
- kiosková trafostanica T7 – 400 kVA a stožiarová trafostanica T8 – 250 kVA
- Výstavba nových trás NN vedení formou podzemných rozvodov vrátane verejného osvetlenia
- výstavba STL plynovodu do lokality „Za Brezníkom“ v dĺžke cca 900 m
- výstavba pripojného telefónneho kábla do lokality Za Brezníkom
- výstavba verejného vodovodu v lokalite Za Brezníkom
- výstavba verejnej kanalizácie v lokalite Za Brezníkom
- výstavba 22 kV elektrickej prípojky k trafostanici T9 – Pocestie (vrátane trafostanice a spinacej stanice) a výstavba zaskoku z linky č. 234
- výstavba STL plynovodu 0,1 MPa v lokalite Pocestie
- výstavba pripojovacieho telefónneho kábla 15 Pp
- predĺženie verejného vodovodu v lokalite Pocestie
- predĺženie verejnej kanalizácie v lokalite Pocestie
- výstavba 22 kV elektrickej prípojky k trafostanici T10 – Kút vrátane trafostanice
- výstavba STL plynovodu 0,1 MPa v lokalite Kút
- výstavba pripojovacieho telefónneho kábla 25 Pp
- predĺženie verejného vodovodu v lokalite Kút
- predĺženie verejnej kanalizácie v lokalite Kút
- Výstavba nových obslužných komunikácií v lokalite „Kút“ v súvislosti s rozšírením IBV obce vrátane križovatiek
- Výstavba parkoviska pred športovým areálom
- preložka 22 kV vedenia v lokalite Kút do trasy paralelnej ulice a VN prípojka k trafostanici T11 – Kút vrátane trafostanice
- predĺženie vedenia STL plynovodu 0,1 MPa do navrhovaných ulíc v lokalite IBV Kút
- Výstavba digitálnej ústredne, včítane jej optického pripojenia
- Výstavba káblovej m.t.s. v plochách s novou plánovanou zástavbou
- predĺženie verejného vodovodu do paralelných ulíc IBV v lokalite Kút
- predĺženie verejnej kanalizácie do paralelných ulíc IBV v lokalite Kút
- Výstavba preložky cesty II/583 a s ňou súvisiace stavby
- predĺženie verejného vodovodu do riešených lokalít
- predĺženie verejnej kanalizácie do riešených lokalít
- Rozšírenie cintorína
- Nové trafostanice (T8a, TS Pri ihrisku) vrátane prívodných vedení
- Výstavba vodojemu v lokalite Kopanica a súvisiace rozvody vody

REGULATÍVY FUNKČNÉHO USPORIADANIA

- A- obytná zóna
B- Centrálna polyfunkčná zóna.
C- Športovo – rekreačná zóna a zmiešaná zóna občianskej vybavenosti a výroby
D- Zóna výroby.
E- Zóna ochrany prírody.
F- Ostatné územie.

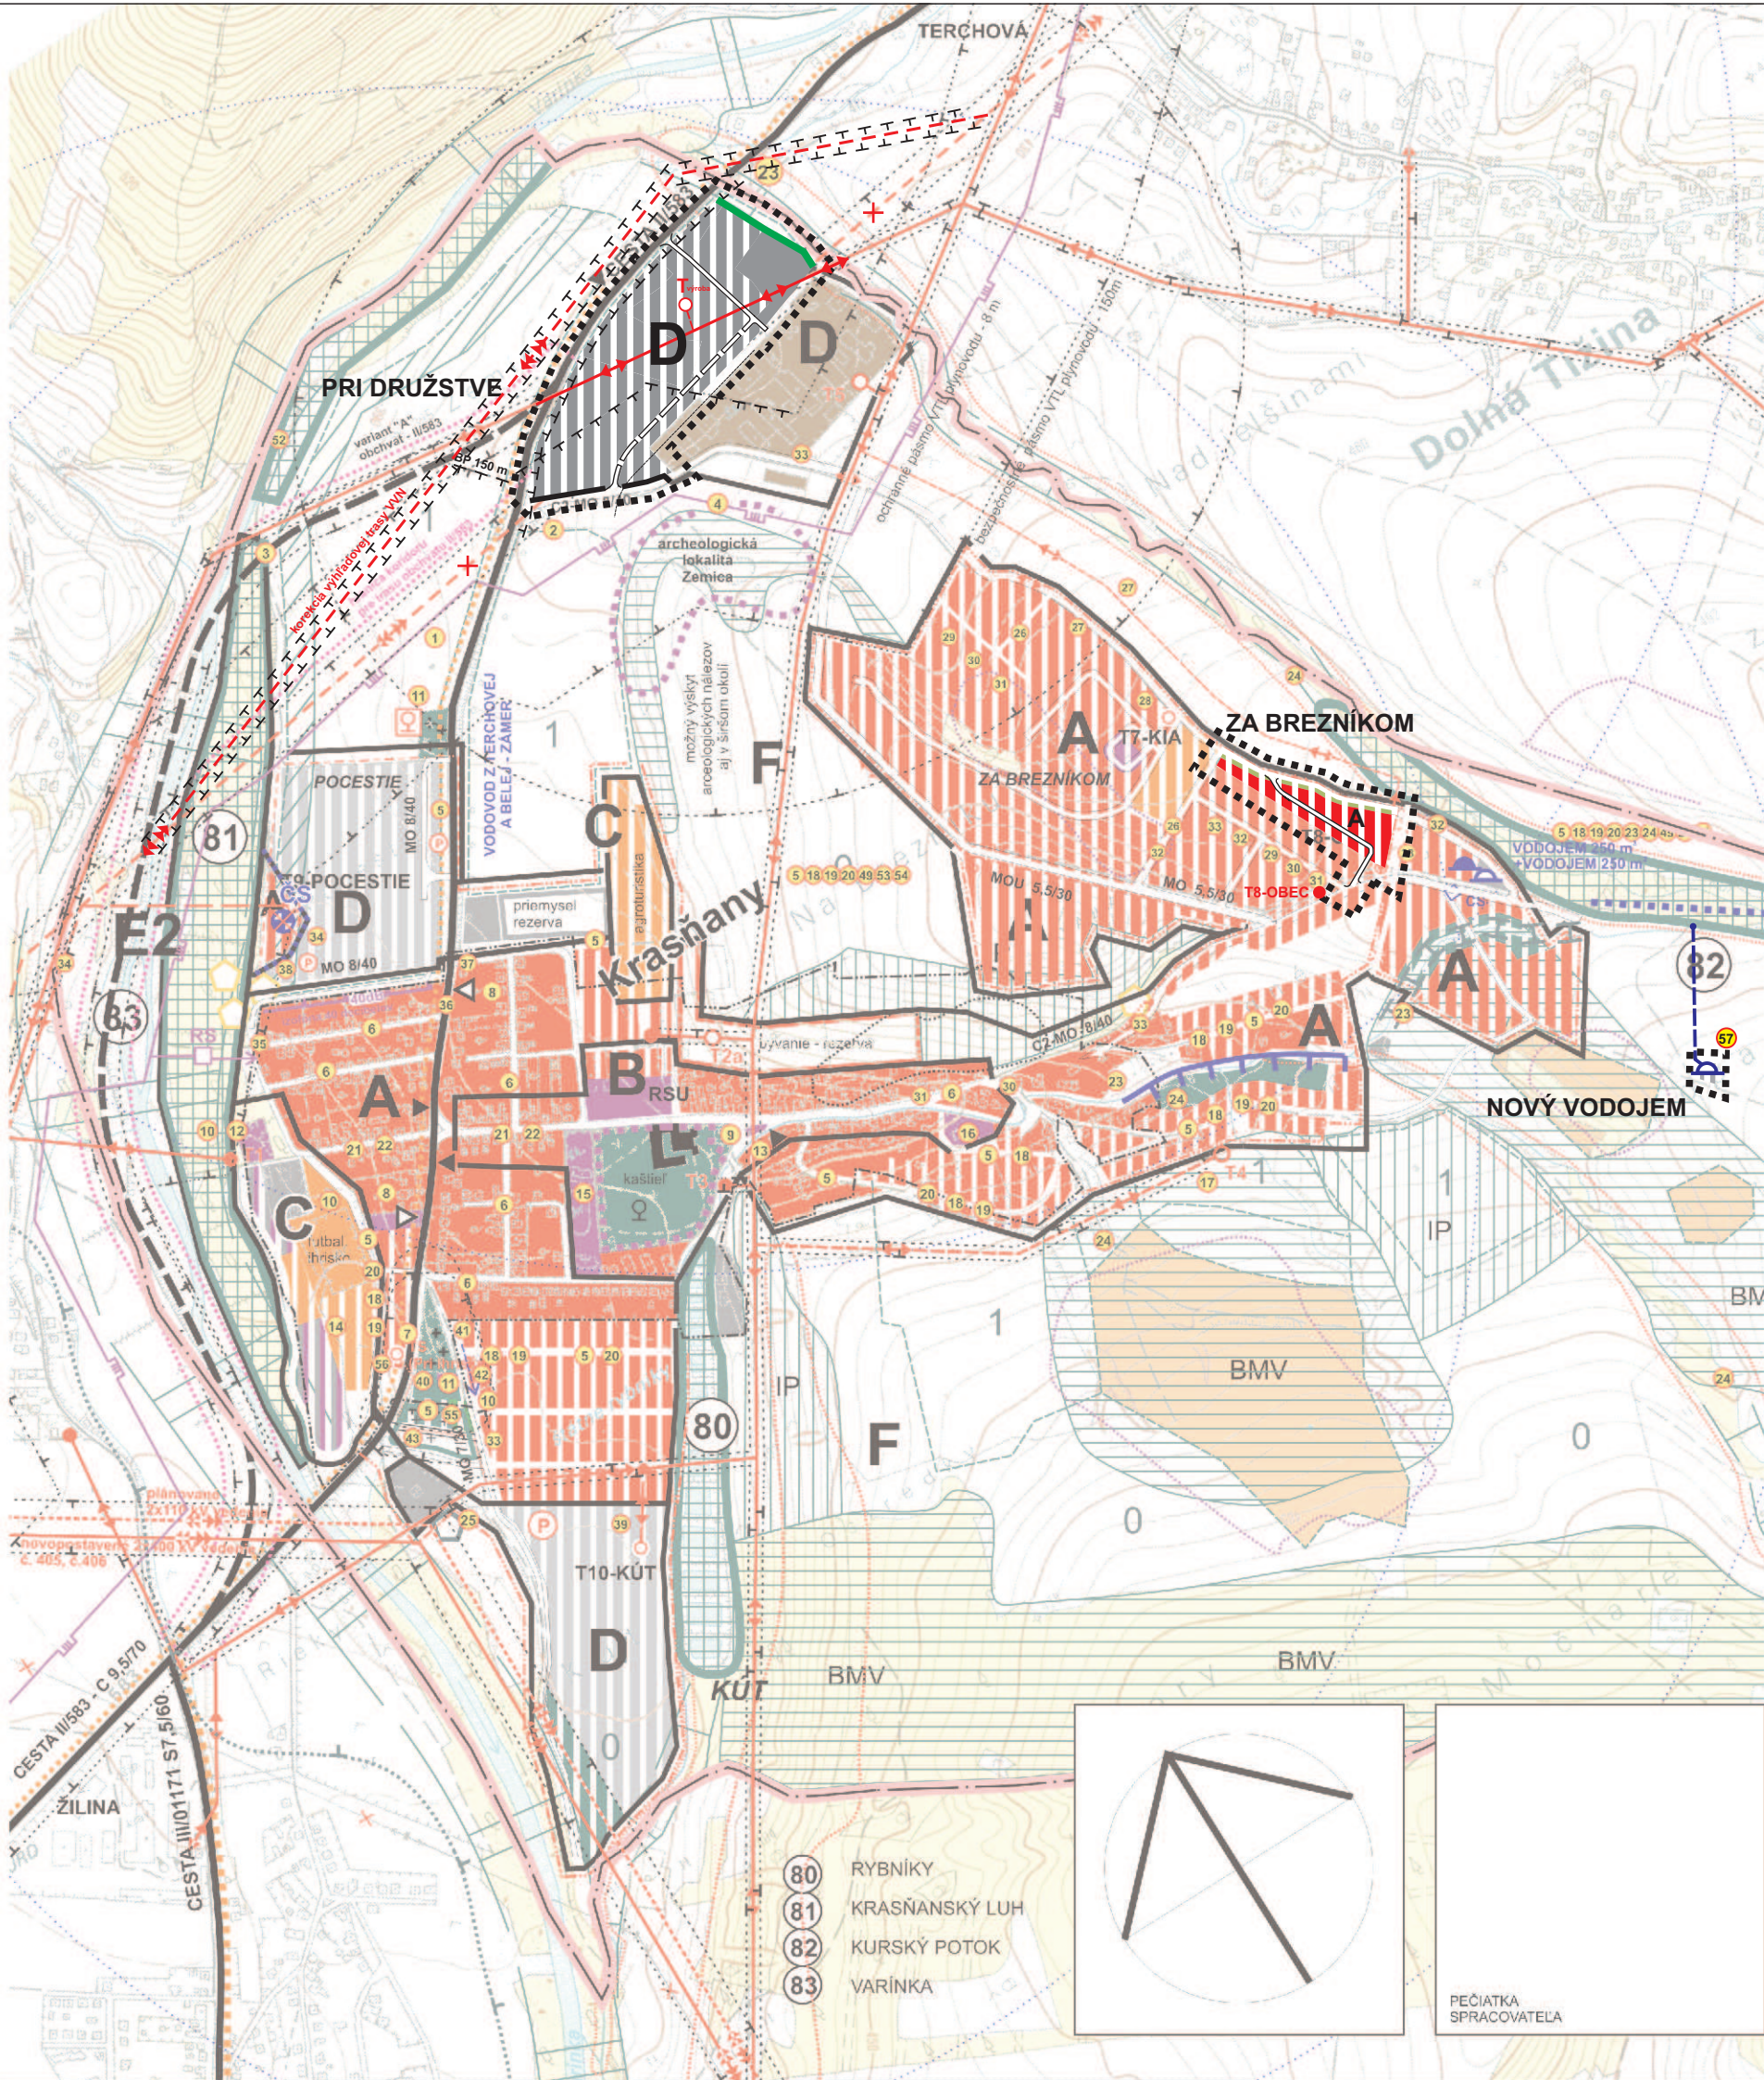

ÚPN OBCE
KRASŇANY
ZMENY A DOPLNKY č. 7

STAV	NÁVRH/VÝHLAD	
		HRANICA RIEŠENÉHO ÚZEMIA
		HRANICA INTRAVILÁNU
		HRANICA OCHRANNÝCH PÁSIEM VŠETKÝCH DRUHOV
		PAMIATKOVO CHRÁNENÉ OBJEKTY A STROMY
		OCHRANNÉ PÁSMO PAMIAŤOK
		PLOCHY OBČ. VYBAVENOSTI
		PLOCHY BÝVANIA / VÝHLAD
		PLOCHY VÝROBY / VÝHLAD
		POLNOHOSPODÁRSKY DVOR, FARMA
		ŠPORTOVÉ A REKREAČNÉ PLOCHY
		VEREJNÁ ZELEN' - OBEČNÝ PARK / CINTORÍN
		PLOCHY VYUŽÍVANÉ AKO DOTERAZ
		PLOCHY LEŠOV
		VN 100kV a 400 kV VEDENIE
		VN 22 kV VEDENIE
		TRAFOSTANICE
		VVTL PLYNOVOD
		REGULAČNÁ STANICA PLYNU
		HRANICA NÁRODNÉHO PARKU MALÁ FATRA - 3° OCHRANY
		OCHRANNÉ PÁSMO NP MALÁ FATRA 2° OCHRANY
		NÁRODNÁ PRÍR. REZERVÁCIA A PRÍR. PAMIAŤKA - 5° OCHRANY
		VODNÉ ZDROJE A ČERPACIA STANICA
		VODOVODNÉ VEDENIA A VODOJEM
		ZACHOVANIE SÚČASNEJ ŠTRUKTÚRY BIOKORIDOROV
		VÝZNAMNÉ GENOFONDOVÉ LOKALITY
		OZNAČENIE GENOFONDOVEJ LOKALITY
		BIOKORIDOR NADREGIONÁLNEHO VÝZNAMU
		BIOKORIDOR MIESTNEHO VÝZNAMU
		ZACHOVANIE A REVITALIZÁCIA BIOCENTIER MIESTNEHO VÝZNAMU
		ZACHOVANIE INTERAKČNÝCH PRVKOV
		OBHOSPODÁROVANIE ORNEJ PÔDY FORMOU TTP
		EXTENZÍVNE VYUŽITIE TTP
		OCHRANNÁ ZÓNA BIOCENTRA, GENOFONDOVEJ LOKALITY
		ZASTÁVKY AUTOBUSU
		CESTY ZBERNE B1, B2
		HLAVNÉ PEŠIE TRASY
		TURISTICKÉ TRASY
		DIAKOVÉ KÁBLE - DK, DKK, DOK
		HRANICE A OZNAČENIE FUNKČNEJ ZÓNY - REGULATÍV
		VEREJNOPROSPEŠNÉ STAVBY
		JAVY NA ZRUŠENIE
		ZÁHRADY, SÚKROMNÁ ZELEN'

URBANIZMUS: Ing. arch. Peter Krajč	ARCHITEKTONICKE ATELIERY	AUT
DOPRAVA: Ing. Roman Tiso	Ing. arch. Peter Krajč-AAD M.Šinského 9 010 07 Žilina, tel.: 0903669131	
TECHNICKÁ INFRAŠTRUKTÚRA:		
POL'NOHOSPODÁRSTVO, KRESLENIE: Ing. arch. Peter Krajč	MIERKA	1:10 000
INVESTOR: Obec Krasňany	STUPEŇ	NÁVRH
NÁZOV AKCIE: ÚPN OBCE KRASŇANY - ZMENY A DOPLNKY č. 7	ROK SPRACOVANIA	12/2021
NÁZOV VÝKRESU: KOMPLEXNÝ VÝKRES PRIESTOROVÉHO USPORIADANIA A FUNKČNÉHO VYUŽITIA	č.v.	2