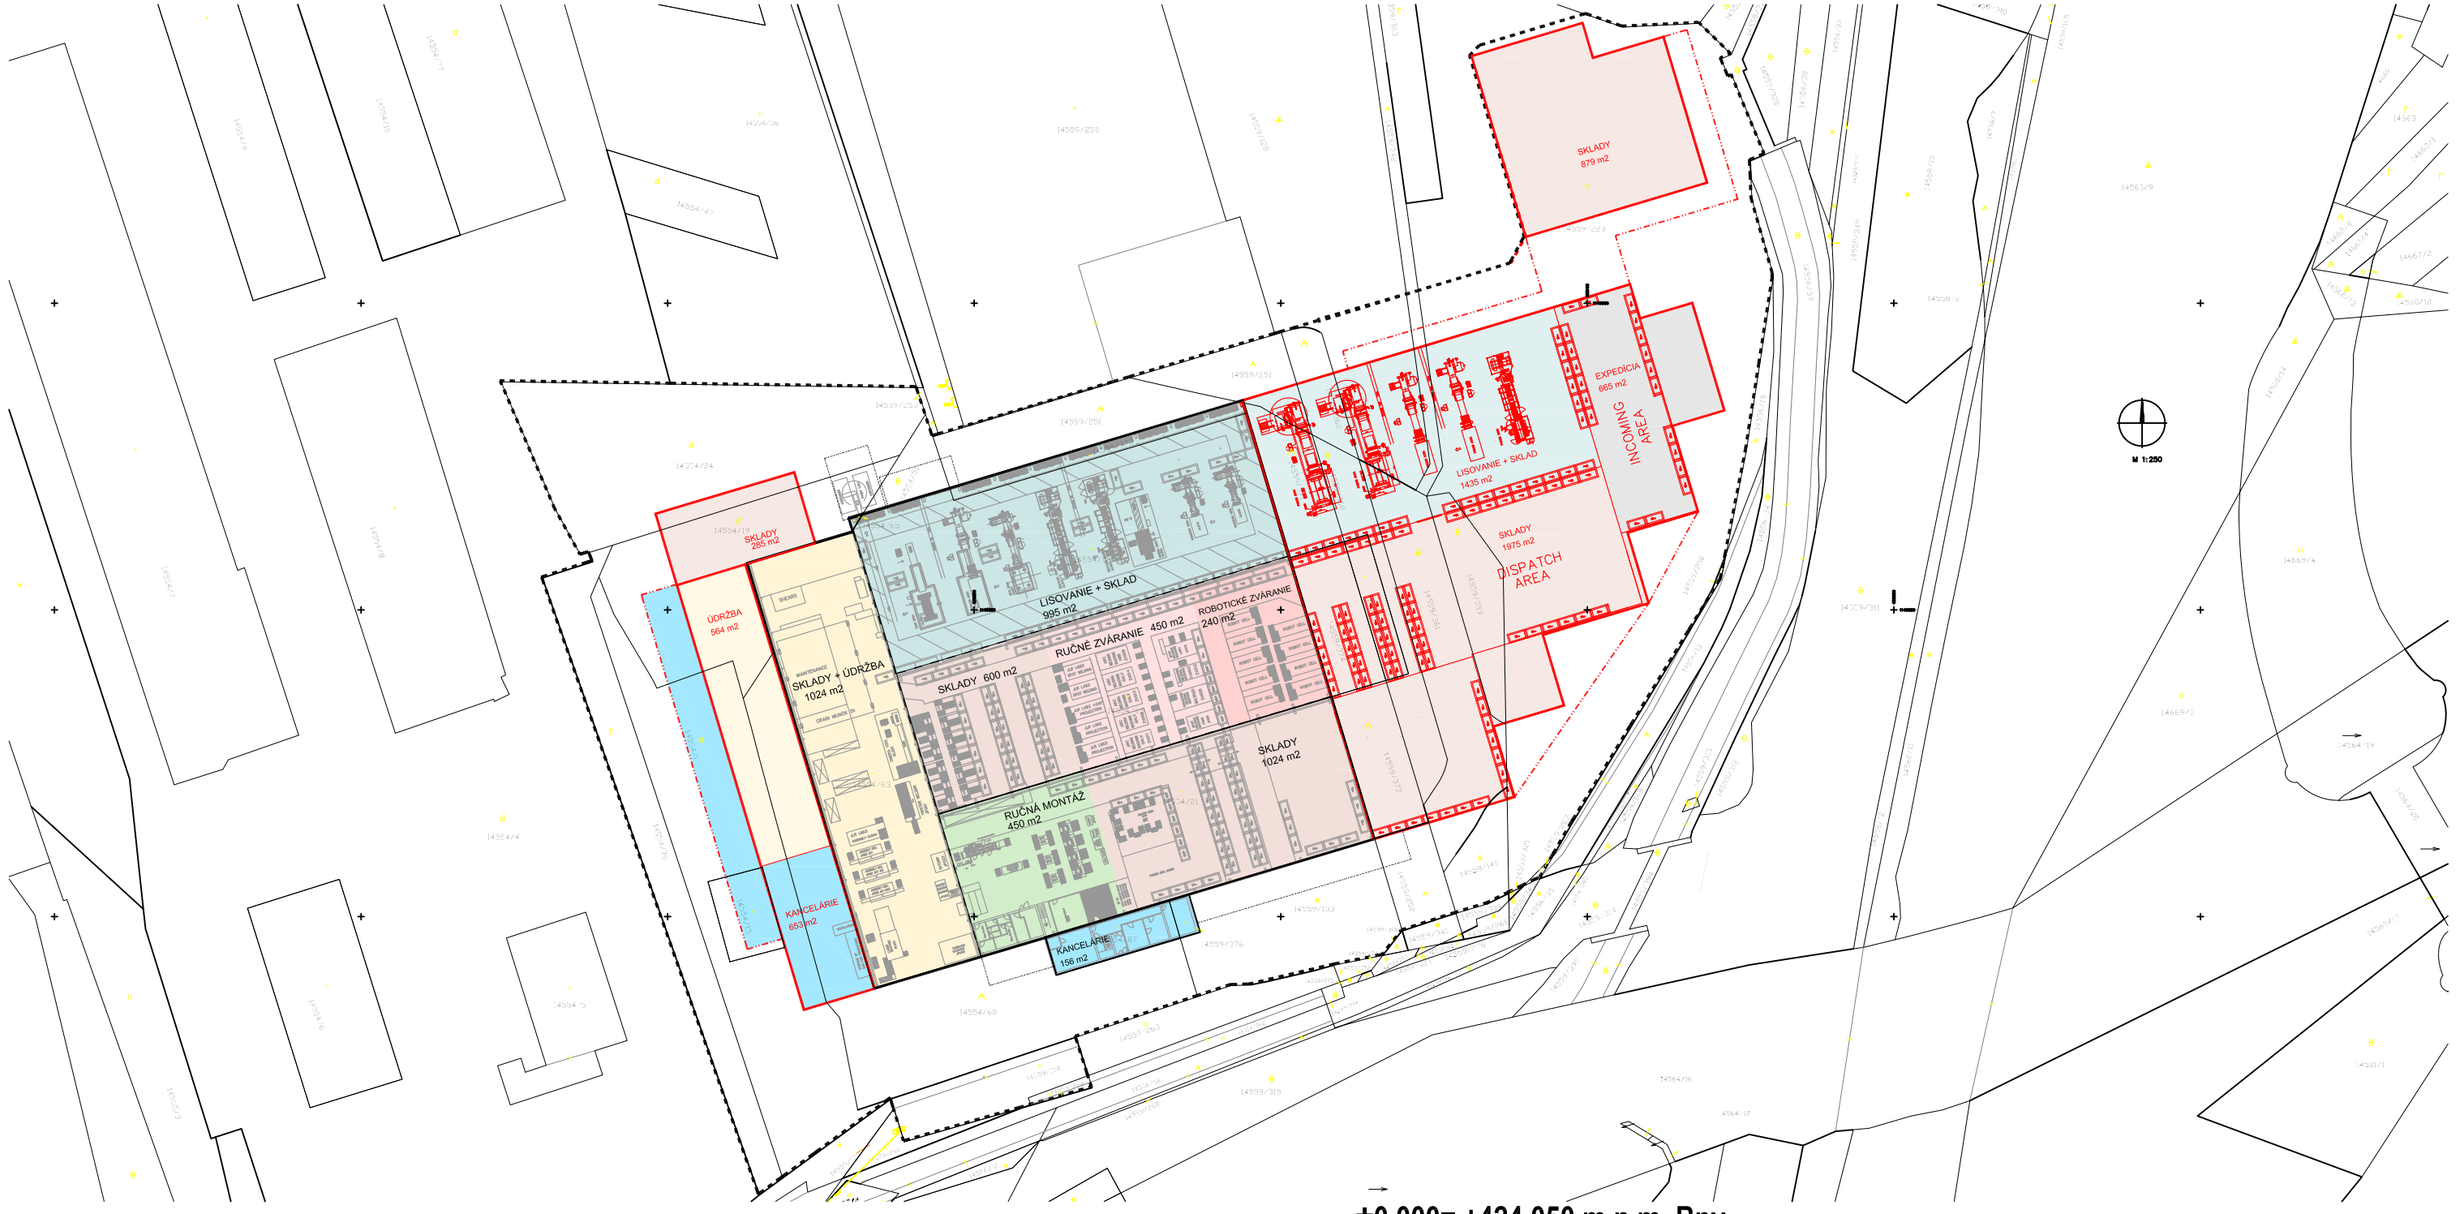


±0,000= +424,050 m n.m. Bpv

LEGENDA :

2206/22 MAPA KATASTRA - PARCELY REGISTRA "C"

HRANICA POZEMKOV FRAUENTHAL GNOTEC SLOVAKIA (FGS)

EXISTUJÚCA PREVÁDZKA FRAUENTHAL GNOTEC SLOVAKIA (FGS)

SO.01 - HALA

SO.02 - HALA

SO.03 - HALA + AB

ZODPOVEDNÝ PROJEKTANT:	ING. ARCH. PAVOL BRNA
VYPRACOVAL:	ING. IVAN MIKUDÍK
KONTROLOVAL/KOORDINÁTOR:	ING. IVAN MIKUDÍK

DRAFT STUDIO s.r.o.
Moyzesova 971/12
010 01 Žilina
tel : +421 905 618 838
e-mail : ivan.mikudik@draftstudio.sk

AUTOR PROJEKTU:	IM / DRAFT STUDIO s.r.o.
HLAVNÝ INŽINIER PROJEKTU:	ING. IVAN MIKUDÍK
INVESTOR:	Frauenthal Gnotec Slovakia s.r.o., Podzávoz 2824, 022 01 Čadca
KÓD KLASIFIKÁCIE: .	PARCELA: / K. Ú. : VIĎ TEXTOVÁ ČASŤ Čadca

DRAFT STUDIO s.r.o.
Moyzesova 971/12
010 01 Žilina
tel : +421 905 618 838
e-mail : ivan.mikudik@draftstudio.sk

STAVBA:

ROZŠÍRENIE EXISTUJÚCEJ PREVÁDZKY SPOL. FRAUENTHAL GNOTEC SLOVAKIA - ČADCA

MIESTO STAVBY:	areál FGS, Čadca - Podzávoz, okr. Čadca		
VÝKRES:	NAVRHOVANÝ STAV PREVÁDZKY		

STUPEŇ	DUR		
PROFESIA	ARCHITEKTÚRA		
REVÍZIA	01		A
DÁTUM	12/2021		
FORMÁT / MIERKA	2/A4	1:2000	Č.VÝKRESU
CAD FILE			C0_B