
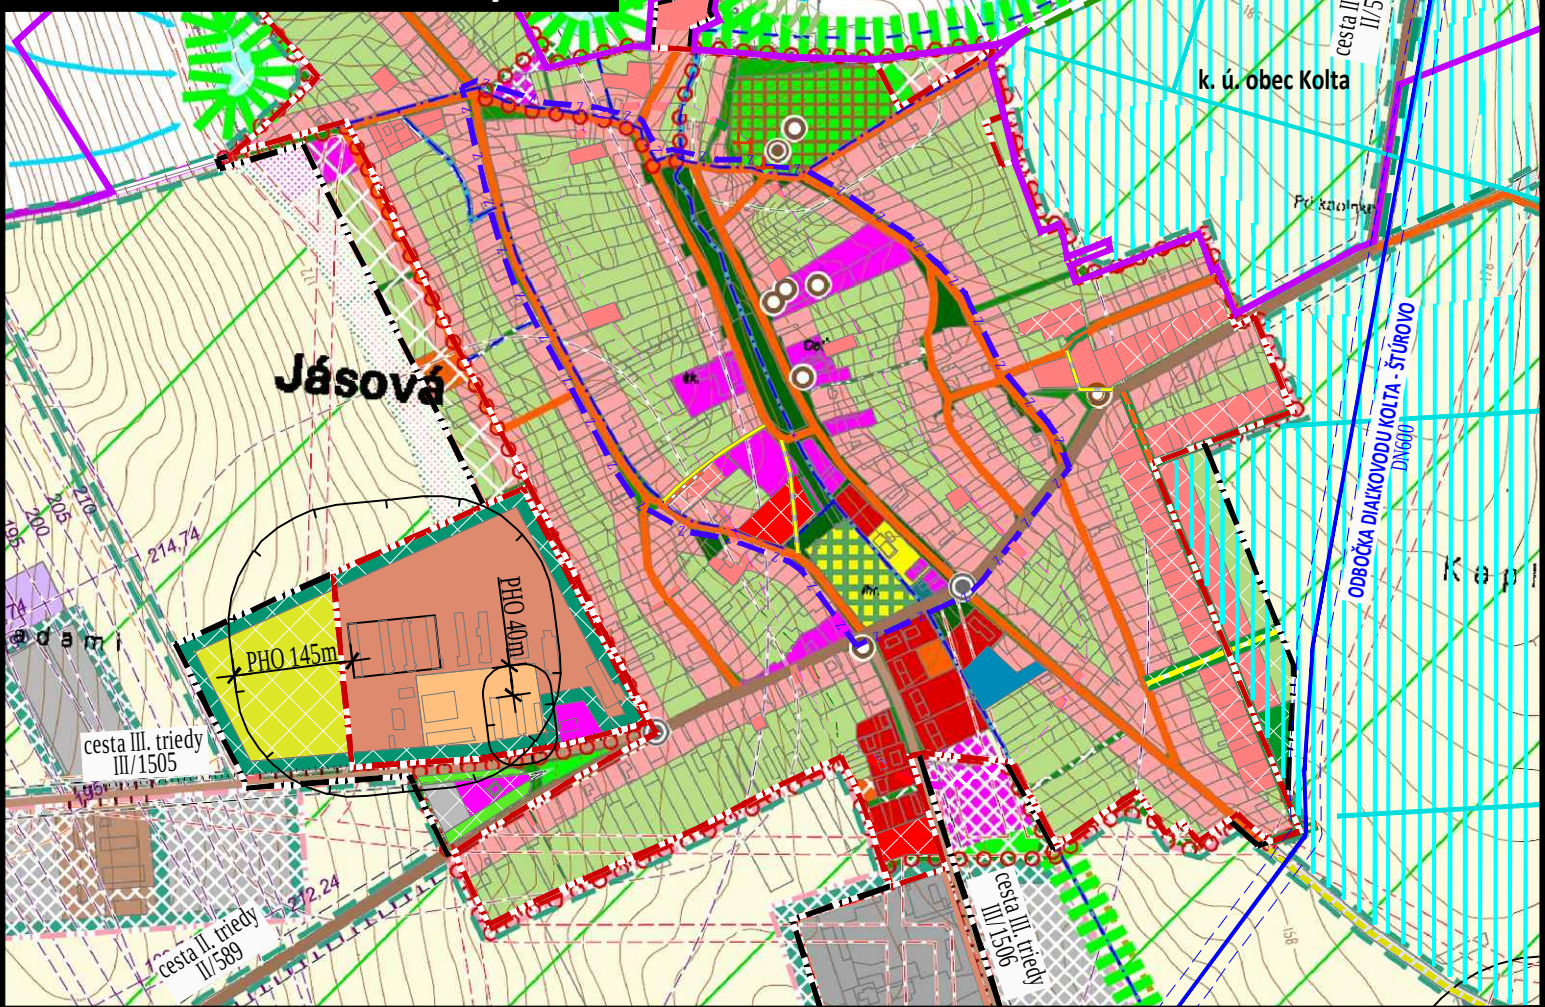


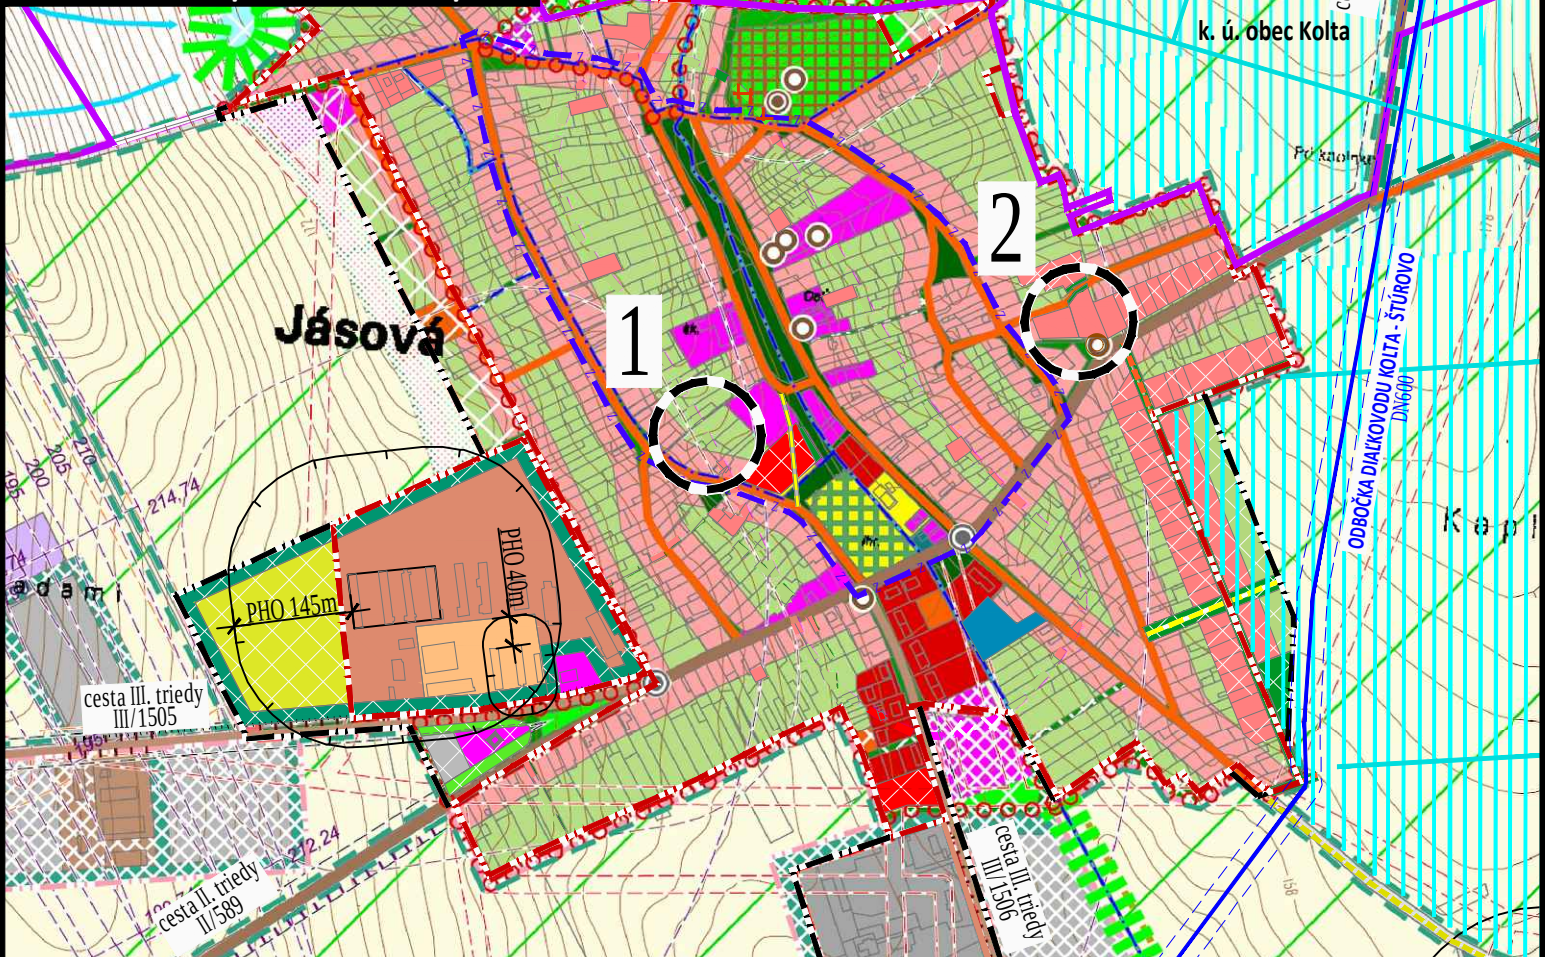

hranice	
	hranica katastrálneho územia
	hranica zastavaného územia
	hranica zastavaného územia - návrh
	ťažiskový priestor obce (centrálna zóna)
etapizácia	
	návrh
	výhľad
	zámer, územná rezerva
	zmiešané územie s dominantnou funkciou bývania v rodinných domoch
	zmiešané územie s dominantnou funkciou bývania v bytových domoch
	zmiešané územie s dominantnou funkciou občianskej vybavenosti
	výrobné územie s funkciami priemyselná, stavebná, komunálna výroba, výrobné a nevýrobné služby, autodoprava
	výrobné územie s funkciami poľnohospodárska výroba, služby a skladovanie
	skladové a distribučné územie, logistické areály
	zmiešané výrobné územie s funkciami poľnohospodárska, priemyselná, skladovanie
	športová plocha
	rekreačný areál, rekreačná lokalita
	zmiešané územie športu a rekreácie
	zmiešané územie bývania a rekreácie
	zmiešané územie poľnohospodárskej výroby, športu a rekreácie (agrofarmy)
	oddychová plocha
	poľnohospodárska výroba a doplnková rekreácia
	dopravná vybavenosť - cestná
	verejný komunikačný priestor s funkciami dopravnej vybavenosti a zelene
	centrálny verejný komunikačný priestor obce s funkciami dopravnej vybavenosti a zelene
	cesta 2. triedy
	cesta 3. triedy
	pešia komunikácia - stav
	pešia komunikácia - návrh
	miestna komunikácia
	miestna komunikácia - návrh na úpravu
	cyklistická cesta - návrh trasy popri ceste (s doplnením stromoradia)
	okružná pešia komunikácia okolo zastavaného územia obce - výhľad
	úrovňová cestná križovatka - návrh na úpravu
	zastávka SAD
	zariadenia technickej vybavenosti
	DIAĽOVÝ VODOVOD GABČÍKOVO DN600
	OP 20m OD OSI POTRUBIA

	ochranné pásmo poľnohospodárskych areálov
	ochranné pásmo cintorína
	ochranné pásmo cestnej siete
	verejná zeleň
	areálová zeleň, historický park
	zeleň cintorínov
	zeleň záhrad pri rodinných domoch
	zeleň izolačná
	spríevodná vegetácia vŕd - výhľad
	lesný porast
	lesný porast - výhľad
	lesný porast so spoločensko-rekreačnou funkciou - výhľad
	orná pôda
	trvale poľnohospodárske kultúry
	záhradkárska osada
	trvalý trávny porast
	rozptýlená krajinná zeleň - výhľad
	nelesná drevinová vegetácia - výhľad
	zeleň zadržiavacích (vsakovacích) pásov - výhľad
	spríevodná zeleň popri komunikácii - výhľad
	terénny zelený protihlukový val - návrh
	vodný tok
	vodná plocha, malá retenčná nádrž, mokršaďová plocha, suchý polder
	stav alebo návrh na úpravu existujúceho vodného toku
	navrh nového vodného toku na úpravu vodného režimu
	hrádza pozdĺž vodného toku - návrh na úpravu
	hlavné smery prúdenia príváľových dažďových vŕd v krajine
	melioračné zariadenia - závlahy
	melioračné zariadenia - odvodnenia

	maloplošné chránené územia
	biocentrum - nadregionálne
	biocentrum - regionálne
	biocentrum - miestneho významu
	biokoridor - nadregionálny
	biokoridor - regionálny
	biokoridor - miestneho významu
	navrhované chránené vtácie územia - NATURA 2000
	SKUEV0180 územie európskeho významu - NATURA 2000
	Ludinský háj
	mokradové územie Ramsarskej konvencie

	archeologická lokalita
	návrh na úpravu priestoru Kalvárie
	historický cintorín - návrh na úpravu
	objekt evidovaný v zozname ÚZPF (NKP)
	objekt evidovaný v súpise pamiatok SR
	neevidovaný objekt s kultúrne-historickou hodnotou
	neevidovaná pamiatka technického charakteru
	územie ťažiskových verejných komunikačných priestorov so zástavbou s centrotvornou štruktúrou
	návrh na úpravu plôch pred vstupom do areálu
	vyhladkové body
	ložiská nevyradeného nerastu
	nebilancované ložiská

STAV	NÁVRH	
		ZMIEŠANÉ ÚZEMIE - BÝVANIE V RODINNÝCH DOMOCH
		ZMIEŠANÉ ÚZEMIE - OBČIANSKA VYBAVENOSŤ
		MIESTNA KOMUNIKÁCIA
		PEŠIA KOMUNIKÁCIA

- 1 - zmena funkcie, rozloha spolu 0,3ha
existujúca funkcia: záhrady
navrhovaná funkcia: občianska vybavenosť a bývanie v rodinných domoch
- 2 - zmena funkcie
existujúca funkcia: záhrady
navrhovaná funkcia: verejné dopravné vybavenie - pešia komunikácia

2

Ing. Katarína Francová, Topoľčany, 0904 186 306, katarina.francova@atlas.sk

