


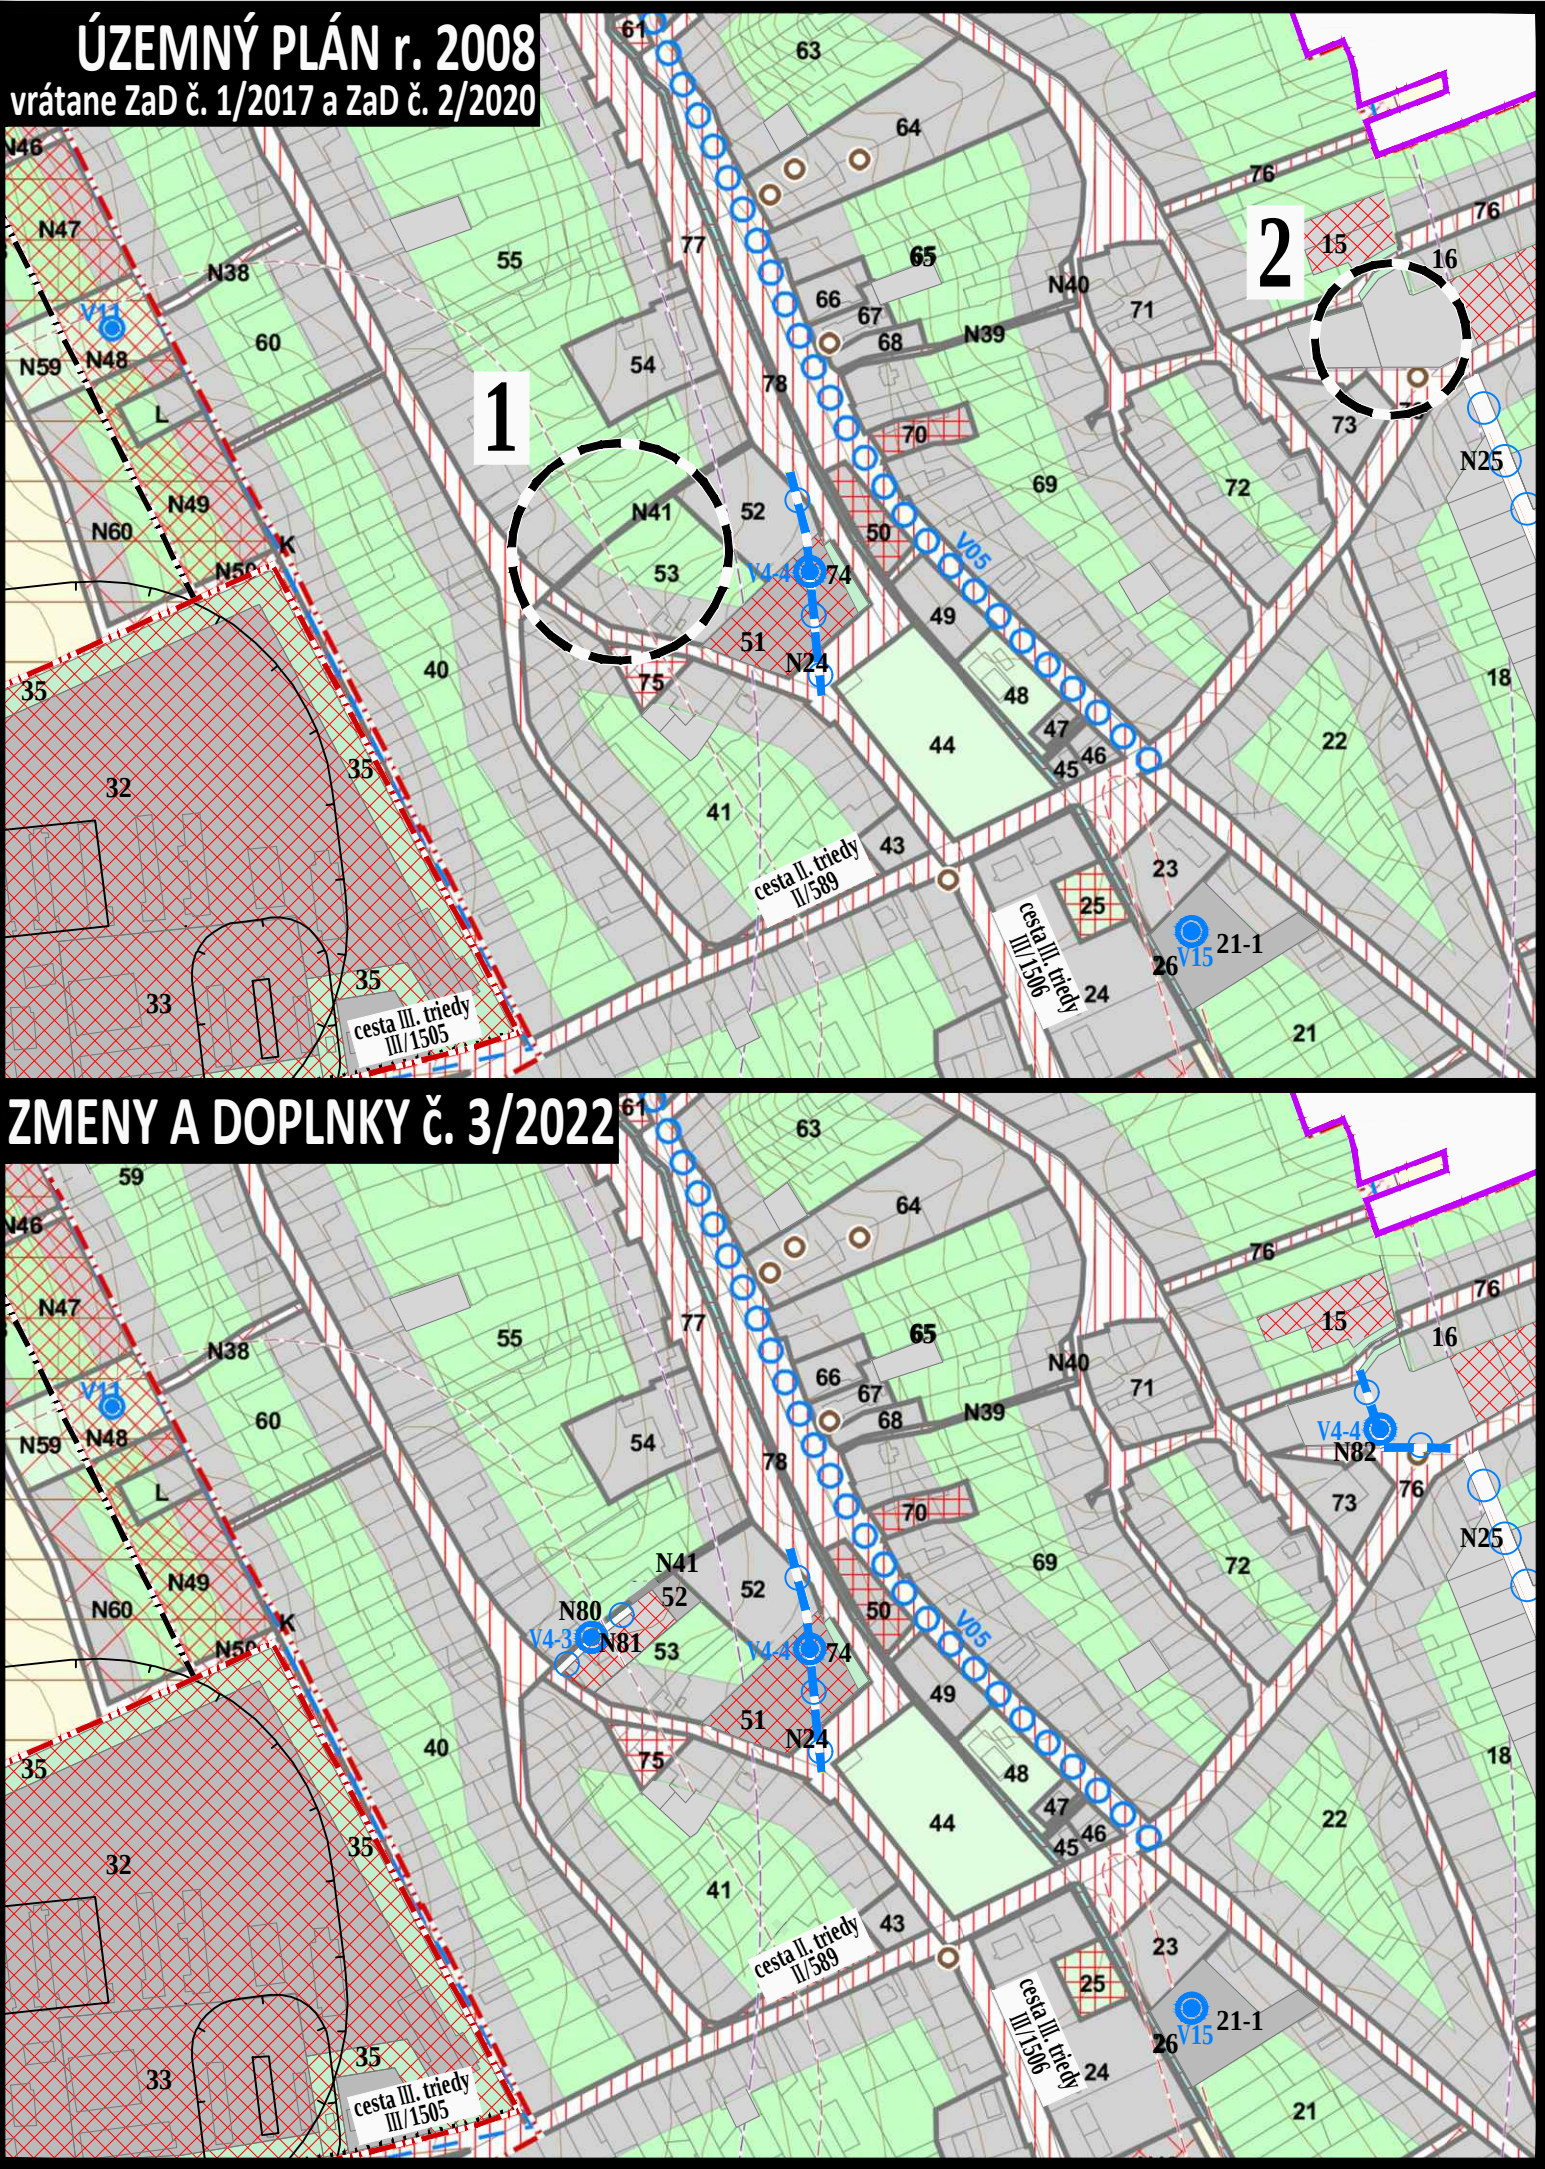

LEGENDA:

hranice

- hranica katastrálneho územia
- hranica zastavaného územia
- hranica zastavaného územia - návrh
- základná regulačná jednotka

regulačná jednotka

16	v hraniciach súčasného zastavaného územia obce s existujúcim funkčným využitím
H	mimo hraníc súčasného zastavaného územia obce s existujúcim funkčným využitím
N12	s navrhovaným novým funkčným využitím

konceptné zaradenie územia

- funkčne stabilizované
- navrhované na intenzifikáciu funkčného a priestorového využitia
- navrhované na zmenu funkčného využitia alebo obnovu pôvodného funkčného využitia
- navrhované na budovanie nových rozvojových plôch v návrhovej etape
- navrhované na budovanie nových rozvojových plôch vo výhľadovej etape
- navrhované na ďalší územný rozvoj obce v budúcnosti
- navrhované na funkčné a priestorové úpravy verejných komunikačných priestorov
- navrhované na rekonštrukciu, rekultiváciu, revitalizáciu funkčných plôch

ochrana kultúrno-historických hodnôt

- objekt evidovaný v zozname ÚZPF (NKP)
- objekt evidovaný v súpise pamiatok SR
- nevidovaný objekt s kultúrno-historickou hodnotou
- nevidovaná pamiatka technického charakteru

ochranné pásmo

- ochranné pásmo poľnohospodárskych areál, ČOV
- ochranné pásmo cintorína
- ochranné pásmo železničnej dopravy
- ochranné pásmo cestnej siete
- ochranné pásmo letiska
- ochranné pásmo energetických zariadení
- ochranné pásmo plynárenských zariadení

stavba vo verejnom záujme

- plošná stavba vo verejnom záujme
- líniová stavba vo verejnom záujme
- líniová stavba vo verejnom záujme (okružná pešia trasa)

funkčné využitie

- zastavané plochy bývania, občianskej vybavenosti, výroby
- krajinná a sídelná zeleň, šport, rekreácia
- doprava a verejné komunikačné priestory
- orná pôda
- vodné plochy, vodné toky
- nezastaviteľné časti pozemkov

- VPS - verejnoprospešné stavby
- Dopravné stavby
- V01 cestné odpočívadlo s vybavenosťou
 - V02 náučný chodník
 - V03 pešia okružná trasa
 - V04 cyklistické chodníky
 - V4-1 Homogenizácia ciest druhej triedy na kategóriu C9,5/80 a ciest tretej triedy na kategóriu C7,5/60.
 - V4-2 Významná a ostatná cykloturistická trasa.
 - V4-3 Miestne komunikácie.
 - V4-4 Pešie komunikácie.
- Úpravy verejných komunikačných priestorov, zakladanie a úpravy zelene
- V05 úprava hlavného námestia
 - V06 úprava verejných komunikačných priestorov
 - V07 úprava poľných a lesných ciest
- Zakladanie a úpravy vodných tokov a vodných plôch, brehovej vegetácie
- V08 vodná nádrž
 - V09 vodné toky a vodné plochy s brehovou vegetáciou
- Plochy pre oddychové, športové a športovo-rekreačné stavby
- V10 športové plochy
 - V11 oddychové plochy
- Úpravy kultúrno-historických pamiatok a príslušných plôch
- V12 plochy s prvkami s kultúrno-historickými hodnotami
- Asanácie
- V13 asanácie pre výstavbu všetkých uvedených verejnoprospešných stavieb
- Prvky systému ochrany prírody a tvorby krajiny a prvky ÚSES
- V14 prvky systému ochrany prírody a tvorby krajiny a prvky ÚSES
- Stavby odpadového hospodárstva pre uskladňovanie a spracovanie odpadu
- V15 kompostáreň
 - zberný dvor a kompostáreň
 - odpadové hospodárstvo
- Stavby technickej vybavenosti
- V16 Stavby a zariadenia technickej vybavenosti
 - ČOV čistiareň odpadových vôd
 - V17 Rozšírenie akumulácie vodojemu

OBEC JASOVÁ

OKRES NOVÉ ZÁMKY, NITRIANSKY KRAJ

SPOLOČNÝ ÚZEMNÝ PLÁN OBCÍ
BEŠENOV, BRANOVO, DUBNÍK, GBELCE, JASOVÁ, NOVÁ VIESKA,
RÚBAŇ, STREKOV, SVÄTÝ PETER, SVODÍN, ŠARKAN

ZMENY A DOPLNKY č. 3/2022

ZÁVÄZNÁ ČASŤ RIEŠENIA A VEREJNOPROSPEŠNÉ STAVBY

4

