


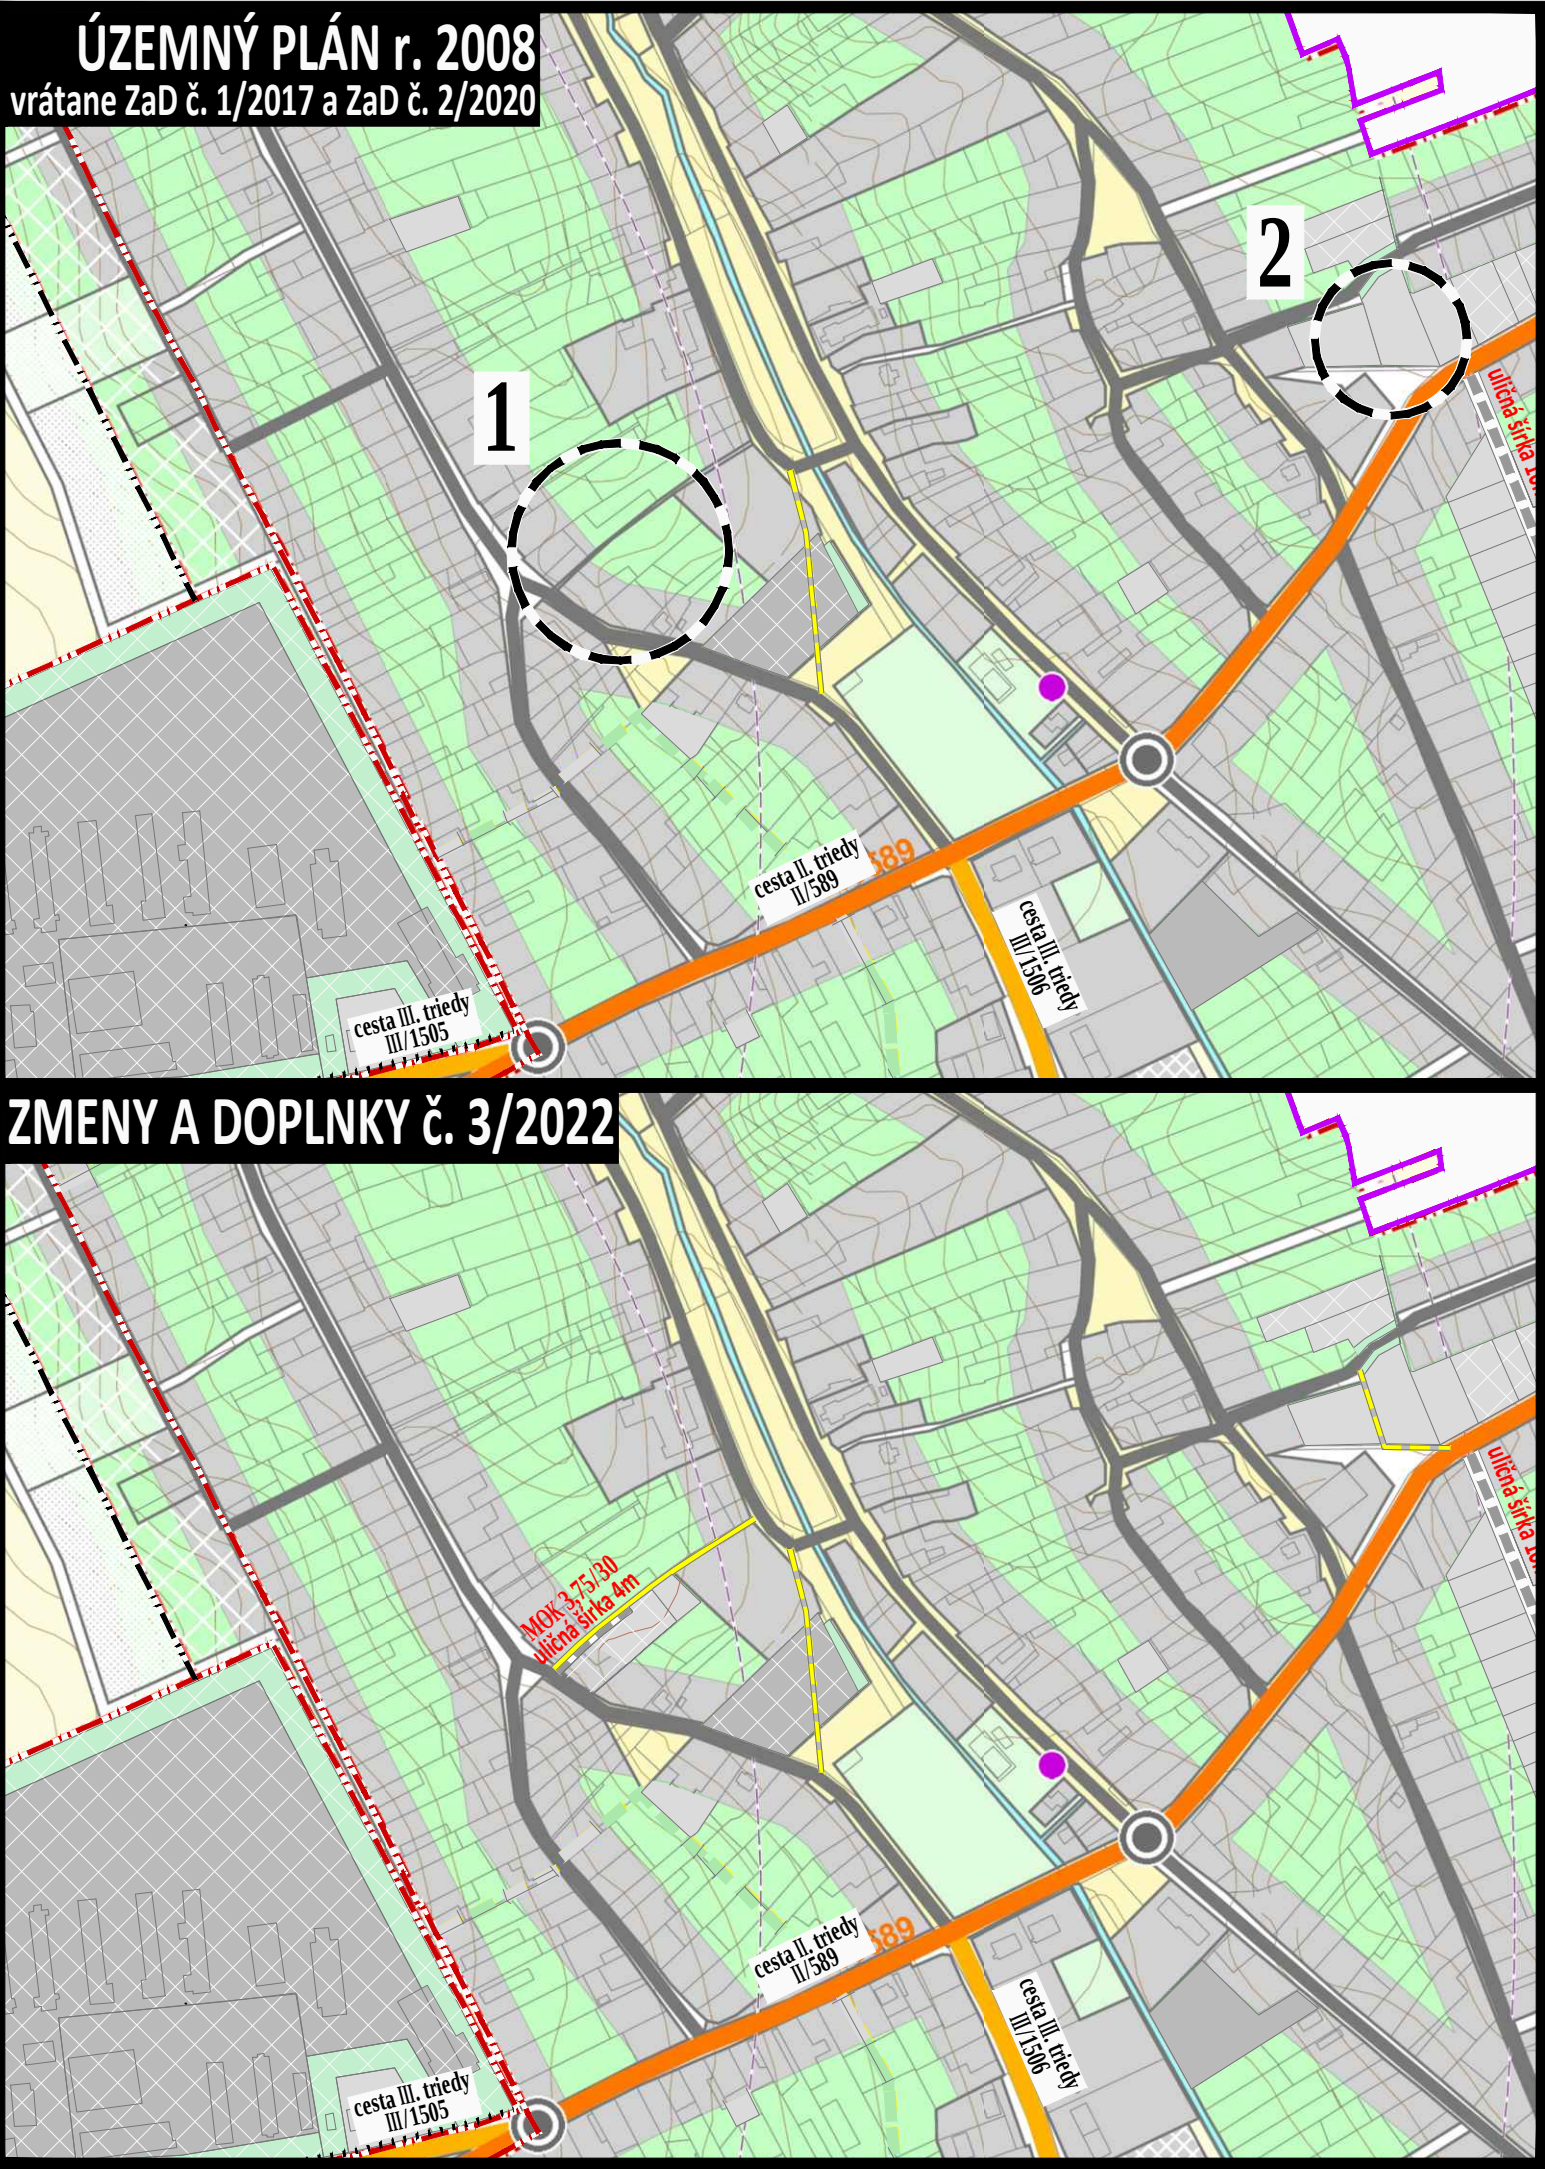

LEGENDA:

hranice

hranica katastrálneho územia

hranica zastavaného územia

hranica zastavaného územia - návrh

etapizácia

návrh

výhľad

zámer, územná rezerva

cestná sieť

úrovňová cestná križovatka - návrh na úpravu

zastávka SAD

cesta 2. triedy

cesta 3. triedy

miestna komunikácia

miestna komunikácia - návrh na úpravu

navrhované cestné prepojenie obcí Dubník, Rúbaň, Strekov, Svodín, Nová Vieska

pešia komunikácia - stav

pešia komunikácia - návrh

cyklistická cesta - návrh trasy popri ceste (s doplnením stromoradia)

ochranné pásmo

ochranné pásmo cestnej siete

funkčné využitie

zastavané plochy bývania, občianskej vybavenosti, výroby

krajinná a sídelná zeleň, šport, rekreácia

cestná doprava a verejné komunikačné priestory

dopravná vybavenosť - železničná

dopravná vybavenosť - letecká

centrálny verejný komunikačný priestor obce s funkciami dopravnej vybavenosti a zelene

orná pôda

vodné plochy, vodné toky

VYSVETLIVKY

ZMENY A DOPLNKY č. 3/2022

STAV

NÁVRH

ZASTAVANÉ PLOCHY

VEREJNÉ DOPRAVNÉ VYBAVENIE

STAV

NÁVRH

VPS - verejnoprospešná stavba

VPS - MIESTNA KOMUNIKÁCIA

KATEGÓRIE

MOK 3,75/30 uličná šírka 4m

MOK - JEDNOPRUHOVÁ OBOJSMERNÁ MK S KRAJNICAMI

PEŠIA KOMUNIKÁCIA

OBEC JASOVÁ

OKRES NOVÉ ZÁMKY, NITRIANSKY KRAJ

SPOLOČNÝ ÚZEMNÝ PLÁN OBCÍ
BEŠEŇOV, BRANOVO, DUBNÍK, GBELCE, JASOVÁ, NOVÁ VIESKA,
RÚBAŇ, STREKOV, SVÄTÝ PETER, SVODÍN, ŠARKAN

ZMENY A DOPLNKY č. 3/2022

VÝKRES RIEŠENIA
VEREJNÉHO DOPRAVNÉHO VYBAVENIA

5

OBSTARÁVATEĽ:
ZHOTOVITEĽ:
ODBORNE SPÔSOBILÁ OSOBA NA OBSTARANIE ÚPD:

Obec Jasová, obecný úrad č. 303, 941 34 Jasová, Ladislav Polák (starosta obce), 0918 245 256, starosta.jasova@panelnet.sk
Ing. arch. Janka Privalincová, Nitra, 0905 116 554, jprivalincova@gmail.com
Ing. Katarína Francová, Topoľčany, 0904 186 306, katarina.francova@atlas.sk

MIERKA 1:5 000

2022