


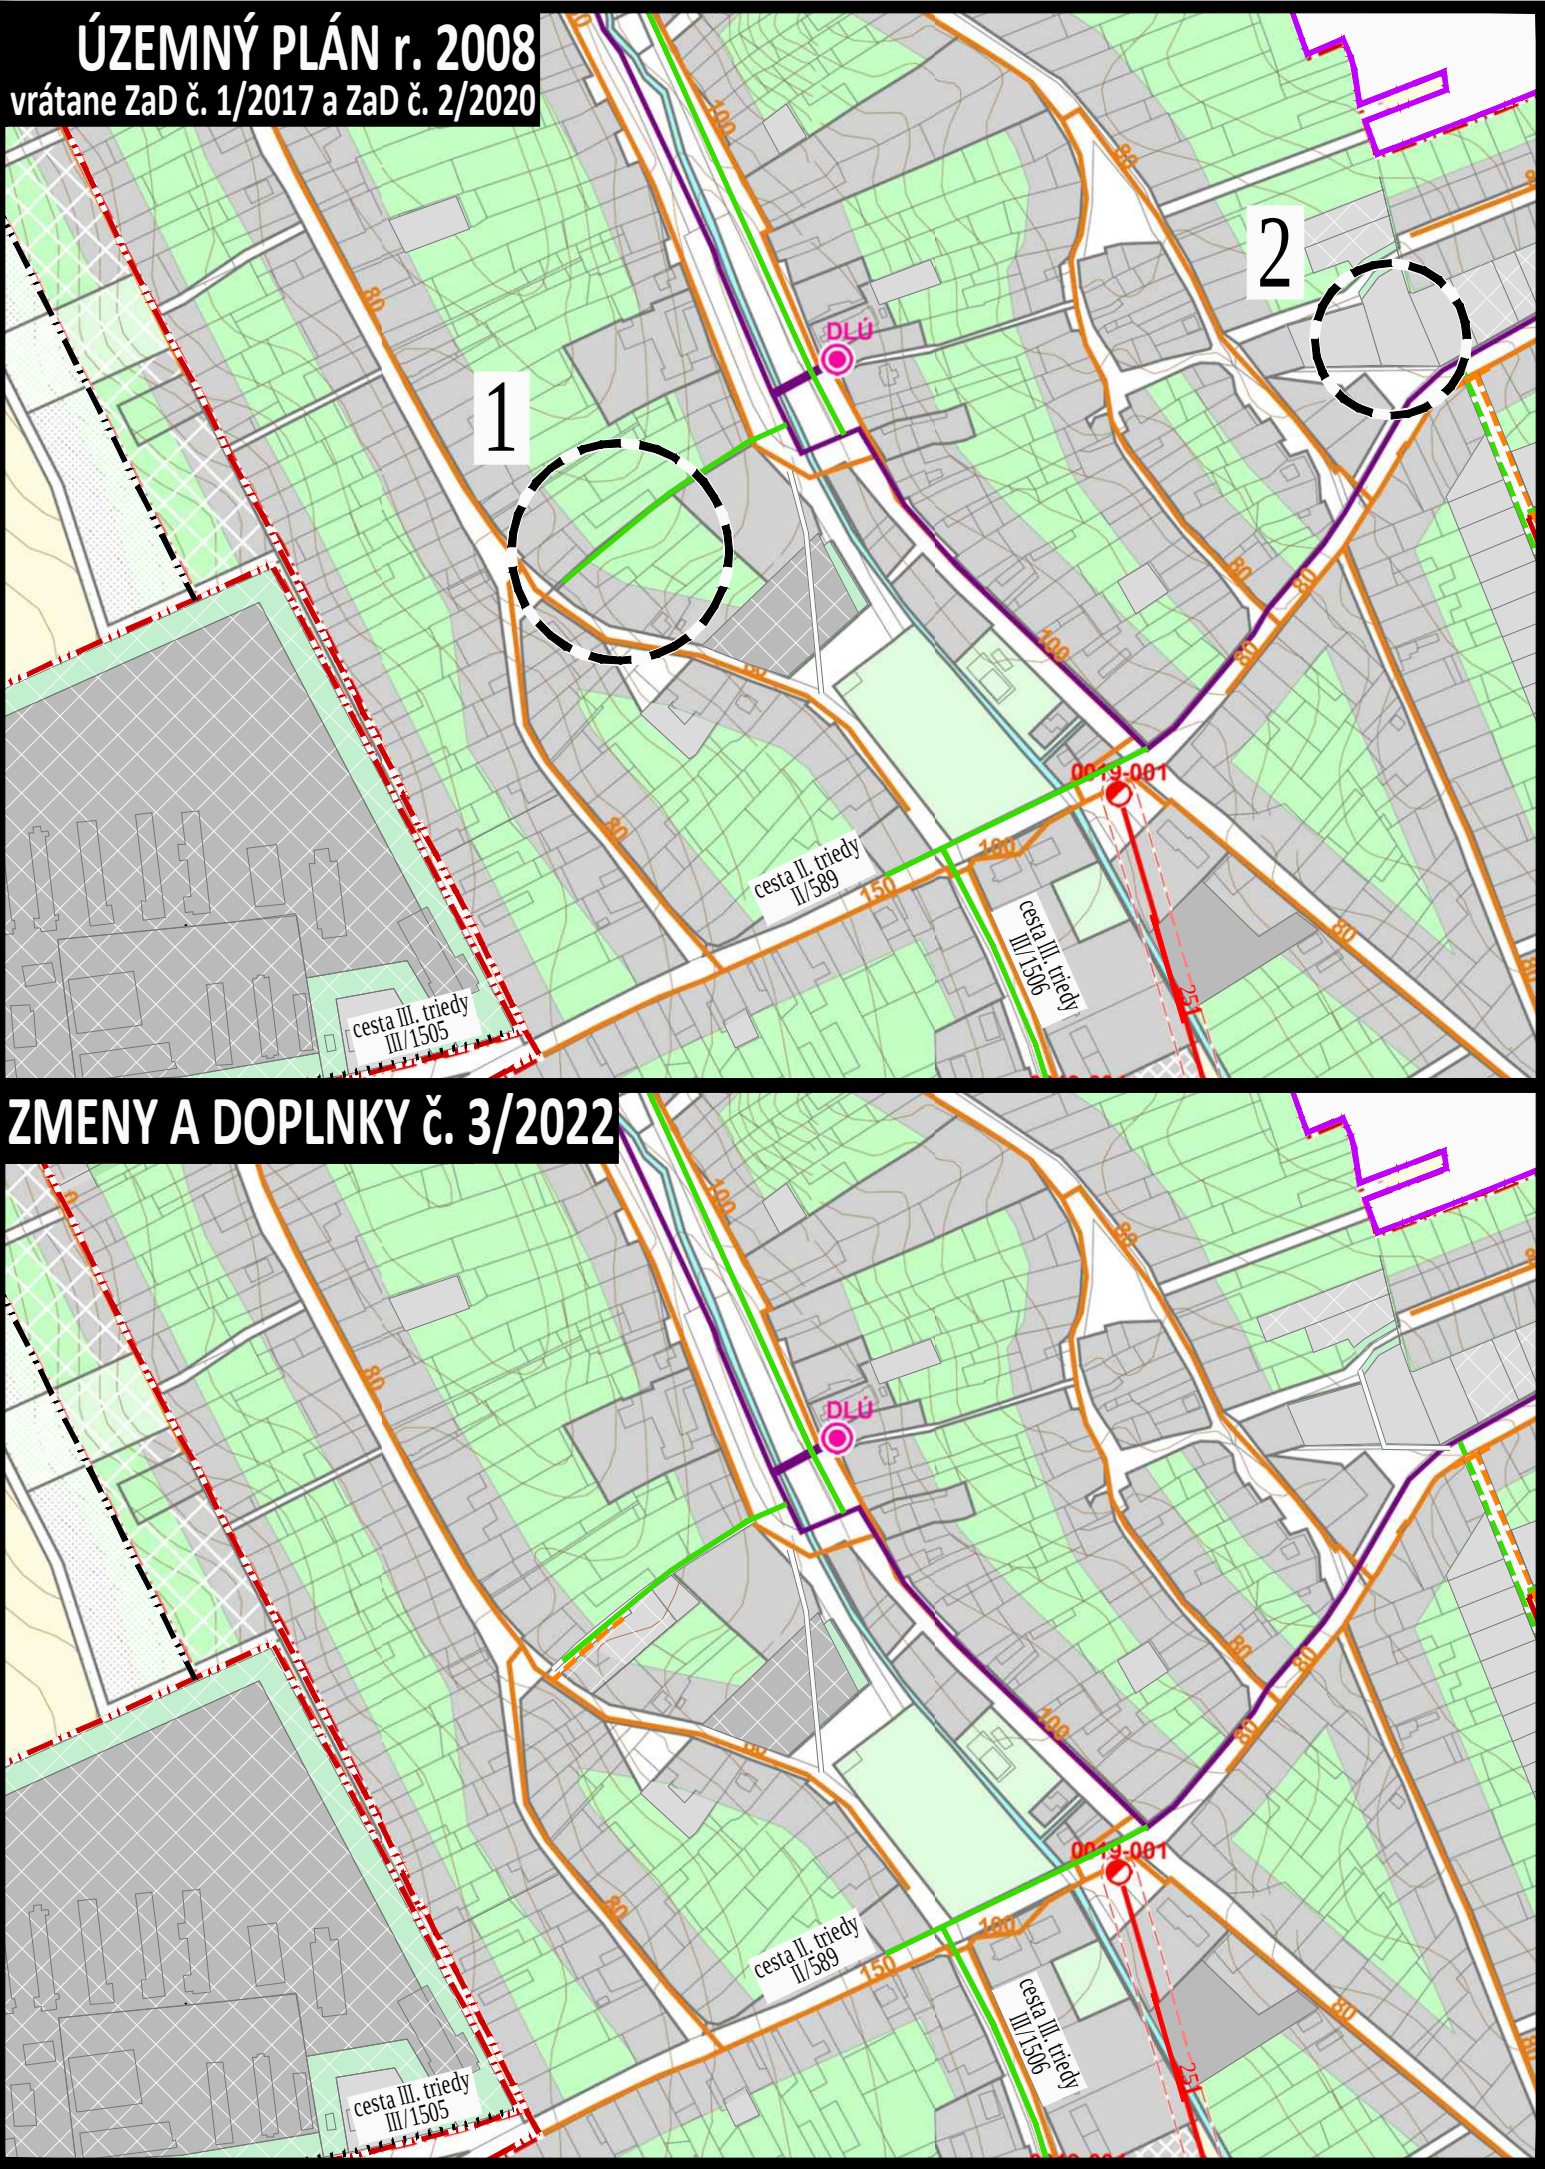

LEGENDA:

- hranice

hranica katastrálneho územia

hranica zastavaného územia

hranica zastavaného územia - návrh
- etapizácia

návrh

výhľad

zámer, územná rezerva
- elektrifikačná sieť

stĺpová transformačná stanica

elektrické vedenie 110 kV vzdušné

elektrické vedenie 22 kV vzdušné

elektrické vedenie 22 kV káblové
- plynofikačná sieť

plynovod STL 0.1 MPa
- telekomunikačná sieť

DLÚ

optický kábel

metalický kábel
- ochranné pásmo

ochranné pásmo energetických zariadení

ochranné pásmo plynárenských zariadení
- funkčné využitie

zastavané plochy bývania, občianskej vybavenosti, výroby

krajinná a sídelná zeleň, šport, rekreácia

doprava a verejné komunikačné priestory

orná pôda

vodné plochy, vodné toky

nezastaviteľné časti pozemkov

OBEC JASOVÁ

OKRES NOVÉ ZÁMKY, NITRIANSKY KRAJ

SPOLOČNÝ ÚZEMNÝ PLÁN OBCÍ
BEŠENOV, BRANOVO, DUBNÍK, GBELCE, JASOVÁ, NOVÁ VIESKA,
RÚBAŇ, STREKOV, SVÄTÝ PETER, SVODÍN, ŠARKAN

ZMENY A DOPLNKY č. 3/2022

VÝKRES RIEŠENIA
VEREJNÉHO TECHNICKÉHO VYBAVENIA

6b

OBSTARÁVATEĽ:
ZHOTOVITEĽ:
ODBORNE SPÔSOBILÁ OSOBA NA OBSTARANIE ÚPD:

Obec Jasová, obecný úrad č. 303, 941 34 Jasová, Ladislav Polák (starosta obce), 0918 245 256, starosta.jasova@panelnet.sk
Ing. arch. Janka Privalincová, Nitra, 0905 116 554, jprivalincova@gmail.com
Ing. Katarína Francová, Topoľčany, 0904 186 306, katarina.francova@atlas.sk

MIERKA 1:5 000

2022