


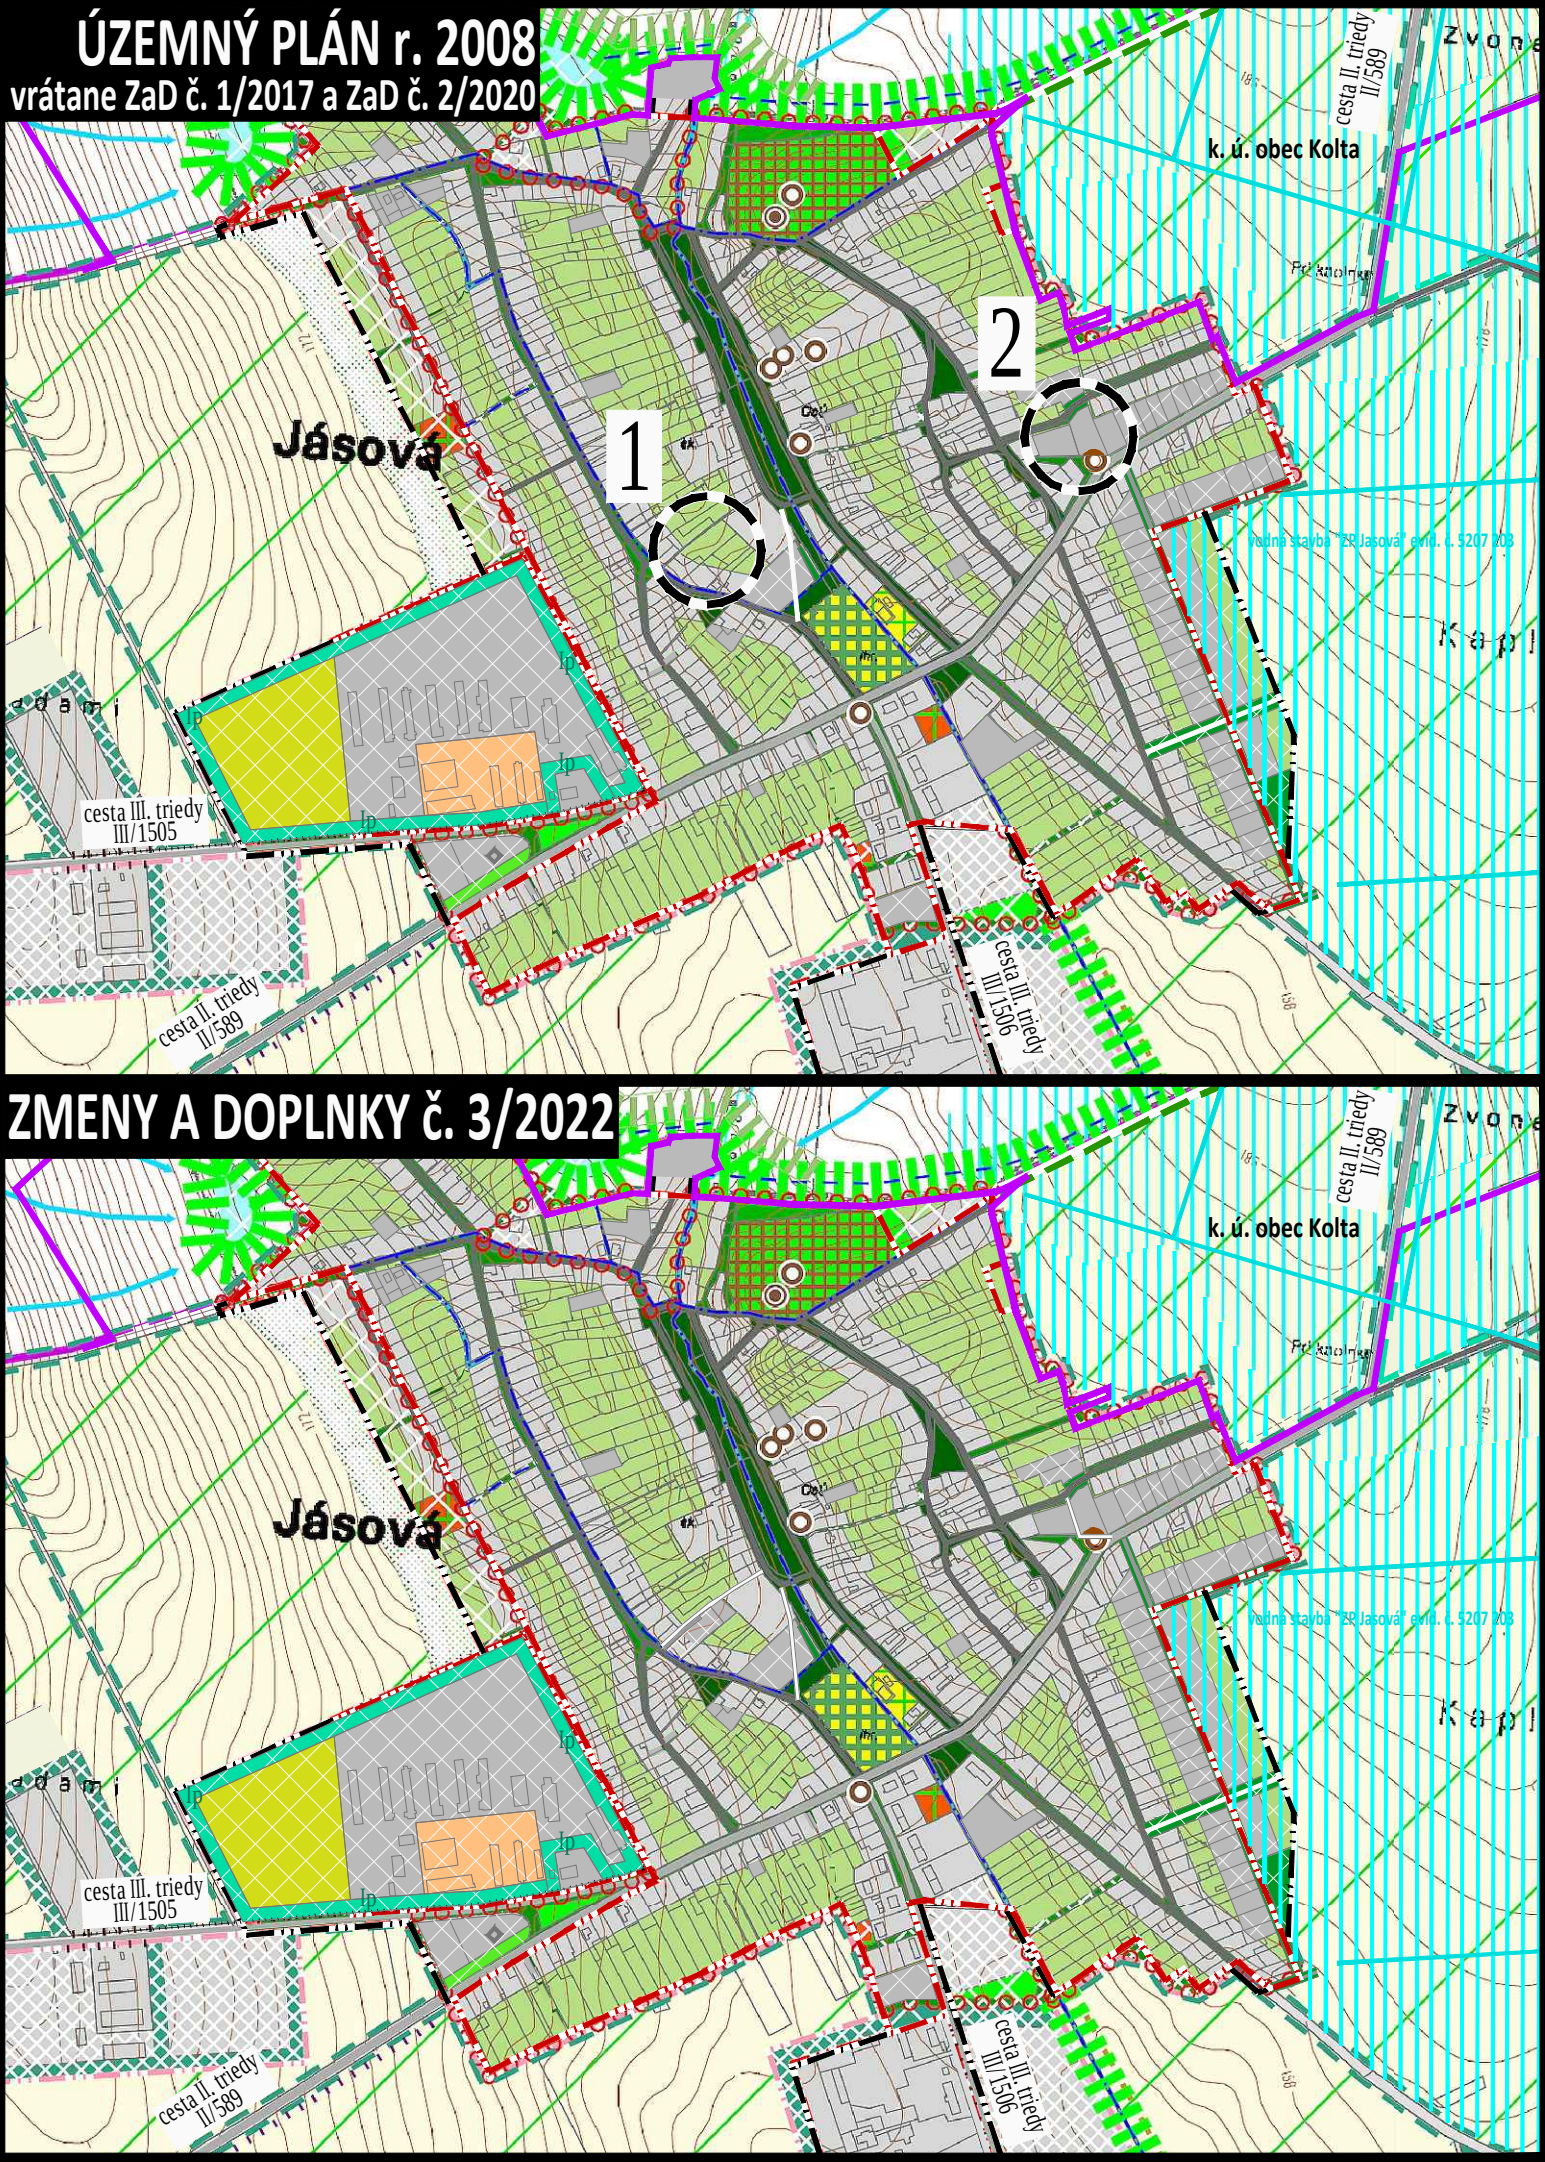

LEGENDA:

- hranice**
- hranica katastrálneho územia
 - hranica zastavaného územia
 - hranica zastavaného územia - návrh
- etapizácia**
- návrh
 - výhľad
 - zámer, územná rezerva
- zastavané plochy bývania, občianskej vybavenosti, výroby
- športová plocha
- plochy pre rekreáciu, športovo-rekreačné a agroturistické aktivity
- oddychová plocha
- dopravná vybavenosť - cestná
- verejný komunikačný priestor s funkciami dopravnej vybavenosti a zelene
- centrálny verejný komunikačný priestor obce s funkciami dopravnej vybavenosti a zelene
- cesta 2. triedy
- cesta 3. triedy
- miestna komunikácia
- miestna komunikácia - návrh na úpravu
- navrhované cestné prepojenie obcí Dubník, Rúbaň, Strekov, Svodín, Nová Vieska
- poľná komunikácia - návrh na úpravu
- poľná komunikácia - návrh
- poľná komunikácia - návrh na obnovu
- výhľadové pešie prepojenie
- cyklistická cesta - návrh trasy popri ceste (s doplnením stromoradia)
- okružná pešia komunikácia okolo zastavaného územia obce - výhľad
- verejná zeleň
- areálová zeleň, historický park
- zeleň cintorínov
- zeleň záhrad pri rodinných domoch
- zeleň izolačná
- sprievodná vegetácia vód - výhľad
- lesný porast
- lesný porast - výhľad
- lesný porast so spoločensko-rekreačnou funkciou - výhľad
- orná pôda
- trvalé poľnohospodárske kultúry
- záhradkárska osada
- trvalý trávny porast
- rozptýlená krajinná zeleň - výhľad
- nelesná drevinová vegetácia - výhľad
- zeleň zadržiavacích (vsakovacích) pásov - výhľad
- sprievodná zeleň popri komunikácii - výhľad
- vodný tok
- vodná plocha, malá retenčná nádrž, mokraďová plocha, suchý polder
- hlavné smery prúdenia privalových dažďových vôd v krajine
- melioračné zariadenia - závlahy
- melioračné zariadenia - odvodnenia

- ochrana prírodných hodnôt**
- biocentrum - regionálne
 - biocentrum - miestneho významu
 - biokoridor - nadregionálny
 - biokoridor - regionálny
 - biokoridor - miestneho významu
 - SKUEV0180 územie európskeho významu - NATURA 2000
 - Ludinský háj
 - mokraďové územie Ramsarskej konvencie
 - Interakčné prvky

- ochrana kultúrno-historických hodnôt**
- archeologická lokalita
 - návrh na úpravu priestoru Kalvárie
 - historický cintorín - návrh na úpravu
 - objekt evidovaný v zozname ÚZPF (NKP)
 - objekt evidovaný v súpise pamiatok SR
 - nevidovaný objekt s kultúrno-historickou hodnotou
 - nevidovaná pamiatka technického charakteru
 - návrh na úpravu plôch pred vstupom do areálu
 - vyhladkové body

- VYSVETLIVKY
- ZMENY A DOPLNKY č. 3/2022
- STAV NÁVRH
- ZASTAVANÉ PLOCHY
- MIESTNA KOMUNIKÁCIA

OBEC JASOVÁ

OKRES NOVÉ ZÁMKY, NITRIANSKY KRAJ

SPOLOČNÝ ÚZEMNÝ PLÁN OBCÍ
BEŠEŇOV, BRANOVO, DUBNÍK, GBELCE, JASOVÁ, NOVÁ VIESKA,
RÚBAŇ, STREKOV, SVÁTÝ PETER, SVODÍN, ŠARKAN

ZMENY A DOPLNKY č. 3/2022

VÝKRES OCHRANY PRÍRODY A TVORBY KRAJINY
VRÁTANE PRVKOV
ÚZEMNÉHO SYSTÉMU EKOLOGICKEJ STABILITY

8

OBSTARÁVATEĽ: Obec Jasová, obecný úrad č. 303, 941 34 Jasová, Ladislav Polák (starosta obce), 0918 245 256, starosta.jasova@panelnet.sk
ZHOTOVITEĽ: Ing. arch. Janka Privalincová, Nitra, 0905 116 554, jprivalincova@gmail.com
ODBORNE SPÔSOBILÁ OSOBA NA OBSTARANIE ÚPD: Ing. Katarína Francová, Topoľčany, 0904 186 306, katarina.francova@atlas.sk

