Druh projektu
Kolaudačné zámeny
Zóna

POZDĹŽNY PROFIL KOLAJOU č.1
úsek: výhyb/ka Slivník žkm14,749-16,185
M 1:1000/100
Súvisiace objekty
Niveleta koľaje č.1

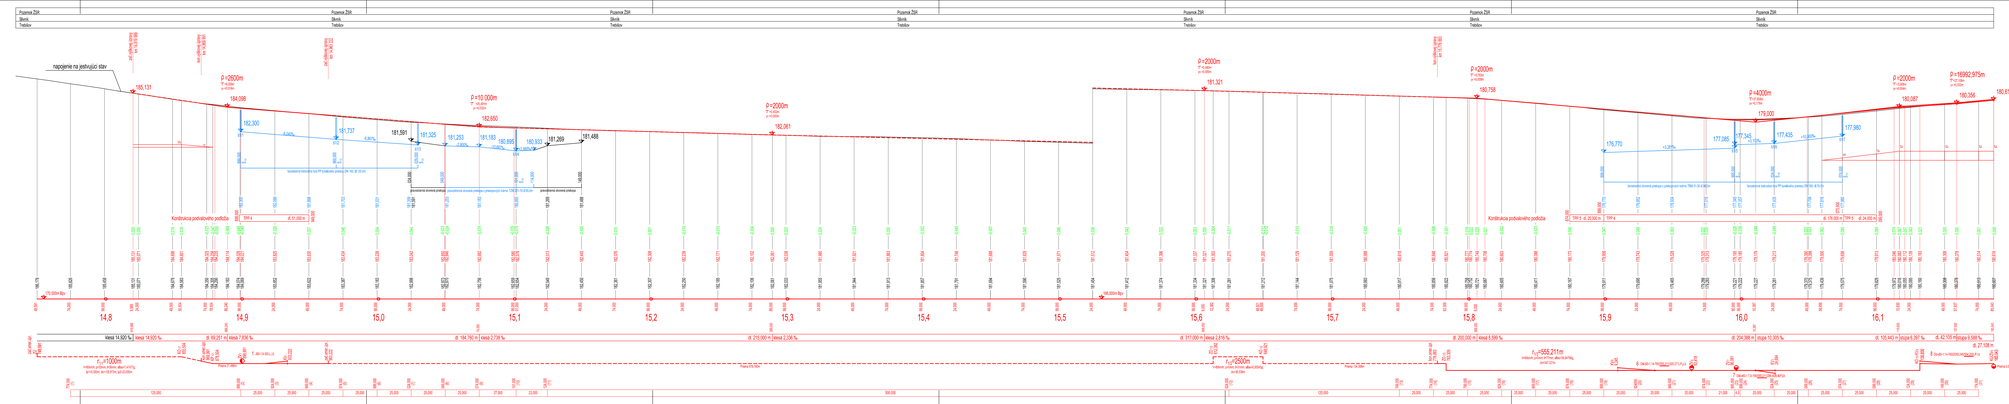

Súradnicový systém: S-JTSK
Výškový systém: Balt po vyrovnaní

Objednávateľ: Železnice Slovenskej republiky Bratislava		Generátory programov: PRODEX PROJECTOVÁ ŠTÚDIA	
Číslo zákazky: A14198	Číslo objektu: 14XK24003	Archivne číslo: 14XK24003-DSPRS	

Stavba: Výh. Slivník rekonštrukcia výhybiek č.1 – č.10			PRODEX PROJECTOVÁ ŠTÚDIA
Hlavný stavbar projektu: Ing. Bratislav Turnicu –	Zodpovedný spracovateľ: Ing. Pavel Kolaďuňák	Hlavný spracovateľ: Ing. Ondrej Vaľúšek	Konštruktivní: Ing. Jaroslav Lukerán
Pořad. číslo: 9A4	Mierka: 1:1000/100	Stupeň PD: DSPRS	Datum: 03.2016
Objekt: SO 01 Železničný spodok SO 02 Železničný zvršok			Číslo zákazky: 14XK24003 Arch. číslo: 14XK24003-DSPRS Čísel dokumentácie: E
Nazov prílohy: Pozdĺžny profil koľaje č. 1			Číslo prílohy: 3