Druh pozemku
Katastrálne územie
Okres

Pozemok ZSR	Pozemok ZSR	Pozemok ZSR	Pozemok ZSR	Pozemok ZSR	Pozemok ZSR	Pozemok ZSR
Sliwník	Sliwník	Sliwník	Sliwník	Sliwník	Sliwník	Sliwník
Trebišov	Trebišov	Trebišov	Trebišov	Trebišov	Trebišov	Trebišov

POZDĹŽNY PROFIL KOLAJOU č.1K
úsek: trať Čierna nad Tisou - Košice žkm 61,100-62,366
M 1:1000/100

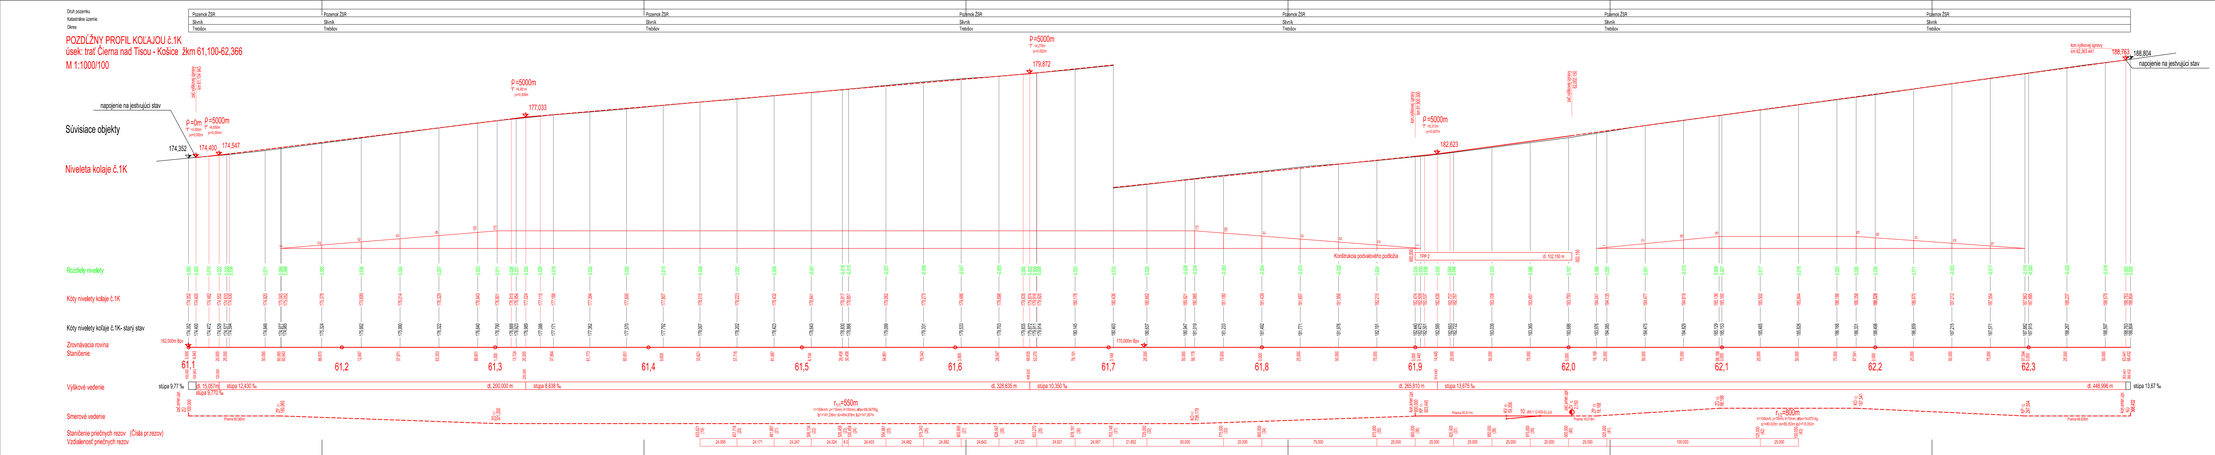

Súradnicový systém: S-JTSK
Výškový systém: Balt po vyrovnaní

Objednávateľ: Železnice Slovenskej republiky, Bratislava, Dlhá 7, 817 05 Bratislava, Slovenská Kolaja, Tomášikova 26, 840 01 Kolaja		Generálny projektant: PRODEX PROJEKTOVANIE STAVIEB Slovenská kolaja, Tomášikova 26, 840 01 Kolaja	
Číslo zákazky: A14198	Číslo zákazky: 14XK24003	Archívne číslo: 14XK24003-DSPRS	

Stavba: Výh. Slivník rekonštrukcia výhybiek č.1 – č.10			PRODEX PROJEKTOVANIE STAVIEB Slovenská kolaja, Tomášikova 26, 840 01 Kolaja
Hlavný výzvar projektu: Ing. Rastislav Tomko	Zodpovedný spracovateľ: Ing. Pavol Kobyľovič	Nemňuť vypracovať: Ing. Ondrej Vaľúšek	Kontrolovať: Ing. Jaroslav Luterán
Počet listov: 8A4	Mierka: 1:1000/100	Stupeň PD: DSPRS	Dátum: 03.2016
Objekt: SO 01 Železničný spodok SO 02 Železničný zvršok			Číslo zákazky: 14XK24003 Arch. Číslo: 14XK24003-DSPRS Časť dokumentácie: E
Nákon príloty: Pozdĺžny profil koľaje č. 1K			Číslo prílohy: 4