Druh pozemku
Katastrálne územie
Okres

Pozemok ŽSR	Pozemok ŽSR	Pozemok ŽSR	Pozemok ŽSR	Pozemok ŽSR
Slivník	Slivník	Slivník	Slivník	Slivník
Trebišov	Trebišov	Trebišov	Trebišov	Trebišov

POZDĹŽNY PROFIL KOĽAJOU č.5
úsek: výhybňa Slivník žkm14,960-15,878
M 1:1000/100

Súvisiace objekty

Niveleta kolaje č.5

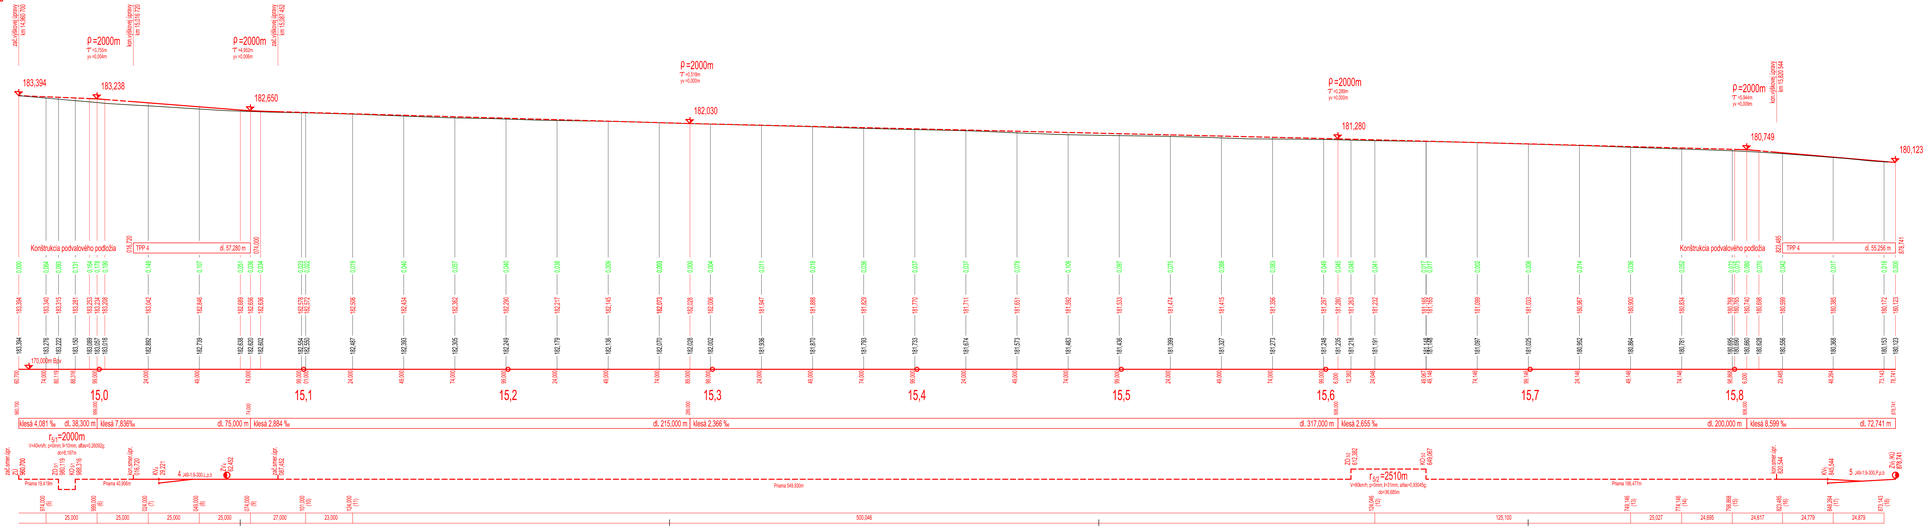

Súradnicový systém: S-JTSK
Výškový systém: Balt po vyrovnaní

Objednávateľ: Železnice Slovenskej republiky, Bratislava, ŽSR, 810 61 BRATISLAVA, KLÁNOVICA 8		Generálny projektant: PRODEX PROJEKTOVANIE STAVIEB, Bukovská cesta 16, 801 01 Bratislava, Stredisko Košice, Tomášikova 35, 040 01 Košice	
Číslo stavby: A14198	Číslo zákazky: 14XK24003	Archívne číslo: 14XK24003-DSPRS	

Stavba: Výh. Slivník rekonštrukcia výhybiek č.1 – č.10			PRODEX PROJEKTOVANIE STAVIEB, Bukovská cesta 16, 801 01 Bratislava, Stredisko Košice, Tomášikova 35, 040 01 Košice
Hlavný inžinier projektu: Ing.Rastislav Tomko	Zodpovedný spracovateľ: Ing. Pavol Klobučník	Navrhol,vypracoval: Ing. Ondrej Vaľúšek	Kontroloval: Ing. Jaroslav Luterán
Počet listov: 6A4	Mierka: 1:1000100	Stupeň PD: DSPRS	Dátum: 03.2016
Objekt: SO 01 Železničný spodok SO 02 Železničný zvršok			Číslo zákazky: 14XK24003
			Arch. číslo: 14XK24003-DSPRS
			Časť dokumentácie: E
Názov prílohy: Pozdĺžny profil koľaje č. 5			Číslo prílohy: 7