
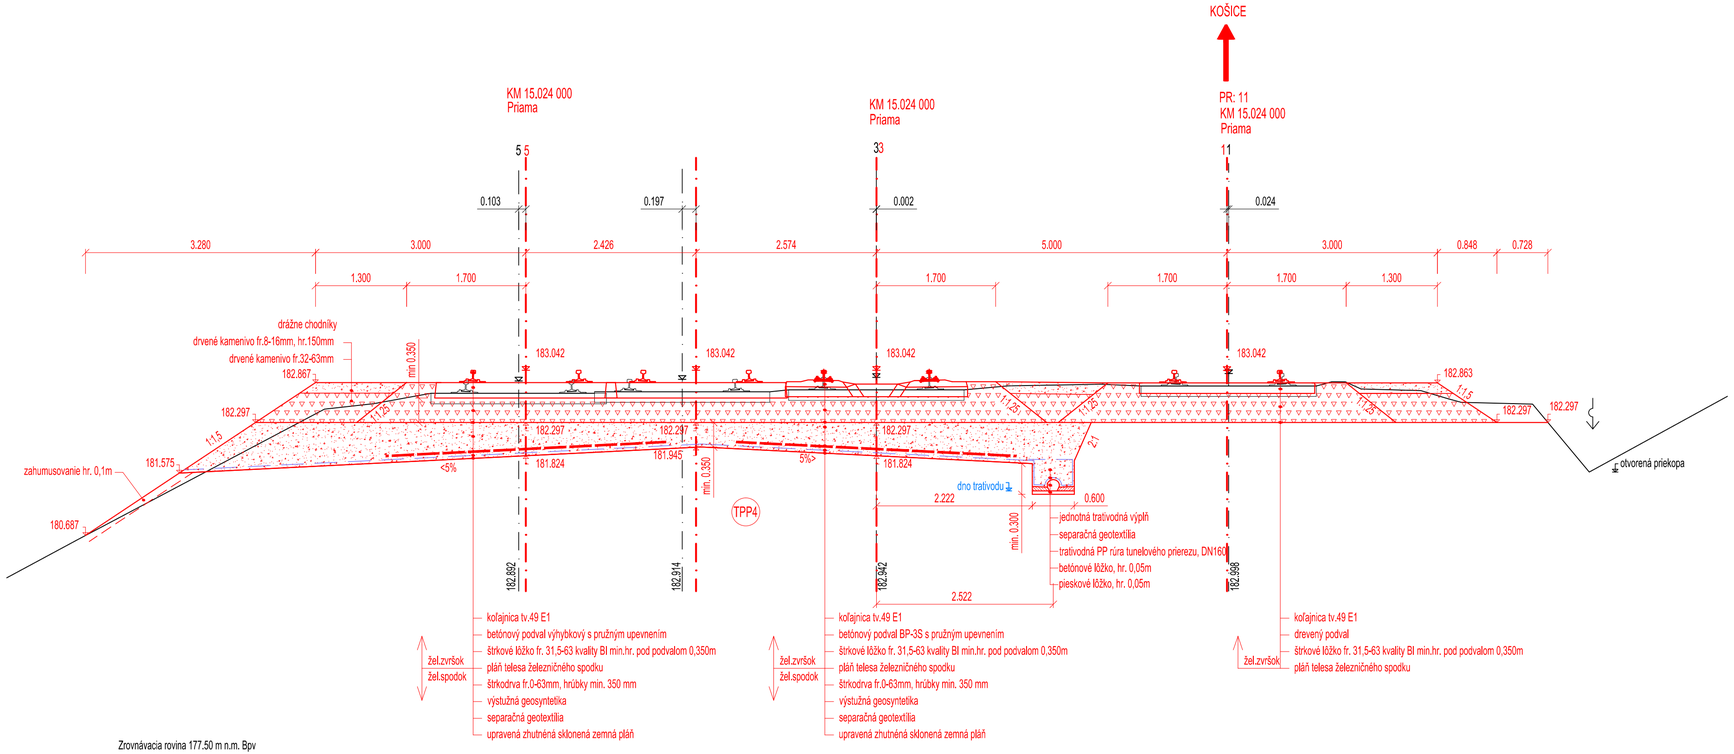


Súradnicový systém: S-JTSK
Výškový systém: Balt po vyrovnaní

Objednávateľ: Železnice Slovenskej republiky, Bratislava, 813 61 BRATISLAVA, KLEMENSOVA 8		Generálny projektant: PRODEX PROJEKTOVANIE STAVIEB, Rusovská cesta 16, 851 01 Bratislava, Stredisko Košice, Tomášikova 35, 040 01 Košice	
Číslo stavby: A14198	Číslo zákazky: 14XK24003	Archívne číslo: 14XK24003-DSPRS	

Stavba: Výh. Slivník rekonštrukcia výhybiek č.1 – č.10			PRODEX PROJEKTOVANIE STAVIEB, Rusovská cesta 16, 851 01 Bratislava, Stredisko Košice, Tomášikova 35, 040 01 Košice
Hlavný inžinier projektu: Ing.RastislavTomko	Zodpovedný spracovateľ: Ing. Pavol Klobučník	Navrhol,vypracoval: Ing. Pavol Klobučník	Kontroloval: Ing. Jaroslav Luterán
Počet listov: 4A4	Mierka: 1:50	Stupeň PD: DSPRS	Dátum: 03.2016
Objekt: SO 01 Železničný spodok SO 02 Železničný zvršok			Číslo zákazky: 14XK24003 Arch. číslo: 14XK24003-DSPRS Časť dokumentácie: E
Názov prílohy: Vzorový priečny rez, časť 1			Číslo prílohy: 9.1

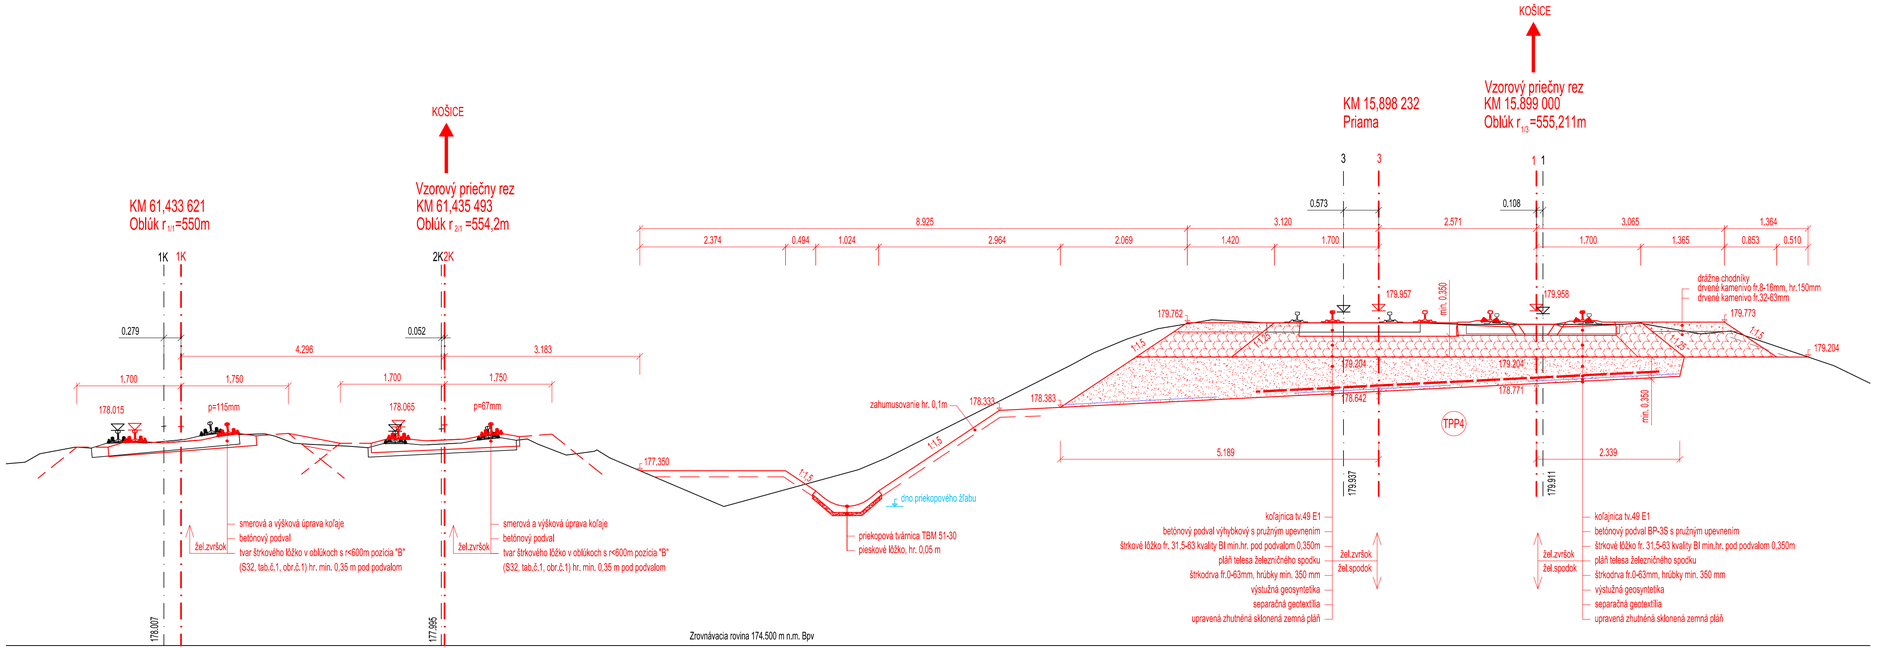

Súradnicový systém: S-JTSK
Výškový systém: Balt po vyrovnaní

Objednávateľ: ŽSR Železnice Slovenskej republiky, Bratislava, 815 61 BRATISLAVA, KLEMENSOVA 8		Generálny projektant: PRODEX PROJEKTOVANIE STAVIEB, Rybničná cesta 16, 851 01 Bratislava, Stredisko Košice, Tomášikova 35, 040 01 Košice	
Číslo stavby: A14198	Číslo zákazky: 14XK24003	Archívne číslo: 14XK24003-DSPRS	

Stavba: Výh. Slivník rekonštrukcia výhybiek č.1 – č.10			PRODEX PROJEKTOVANIE STAVIEB, Rybničná cesta 16, 851 01 Bratislava, Stredisko Košice, Tomášikova 35, 040 01 Košice
Hlavný inžinier projektu: Ing.RastislavTomko	Zodpovedný spracovateľ: Ing. Pavol Klobuční	Navrhol,vypracoval: Ing. Ondrej Vašíček	Kontroloval: Ing. Jaroslav Luterán
Počet listov: 4A4	Mierka: 1:50	Stupeň PD: DSPRS	Dátum: 03.2016
Objekt: SO 01 Železničný spodok SO 02 Železničný zvršok			Číslo zákazky: 14XK24003 Arch. číslo: 14XK24003-DSPRS Časť dokumentácie: E
Názov prílohy: Vzorový priečny rez, časť 2			Číslo prílohy: 9.2