
Mapa č. 3: Koordinačná situácia, CEMOS,s.r.o. (08/2021)

PÔDORYS
1:500

ZOZNAM DOTKNUTÝCH PARCIEL:

KATASTRÁLNE ÚZEMIE		TRVALÝ ZÁBER	DOČASNÝ ZÁBER	ROČNÝ ZÁBER	VECNÉ BREMENO
ZLATÉ MORAVCE -PRÍLEPY	KN - C	407/1, 409, 410/1, 491/14			

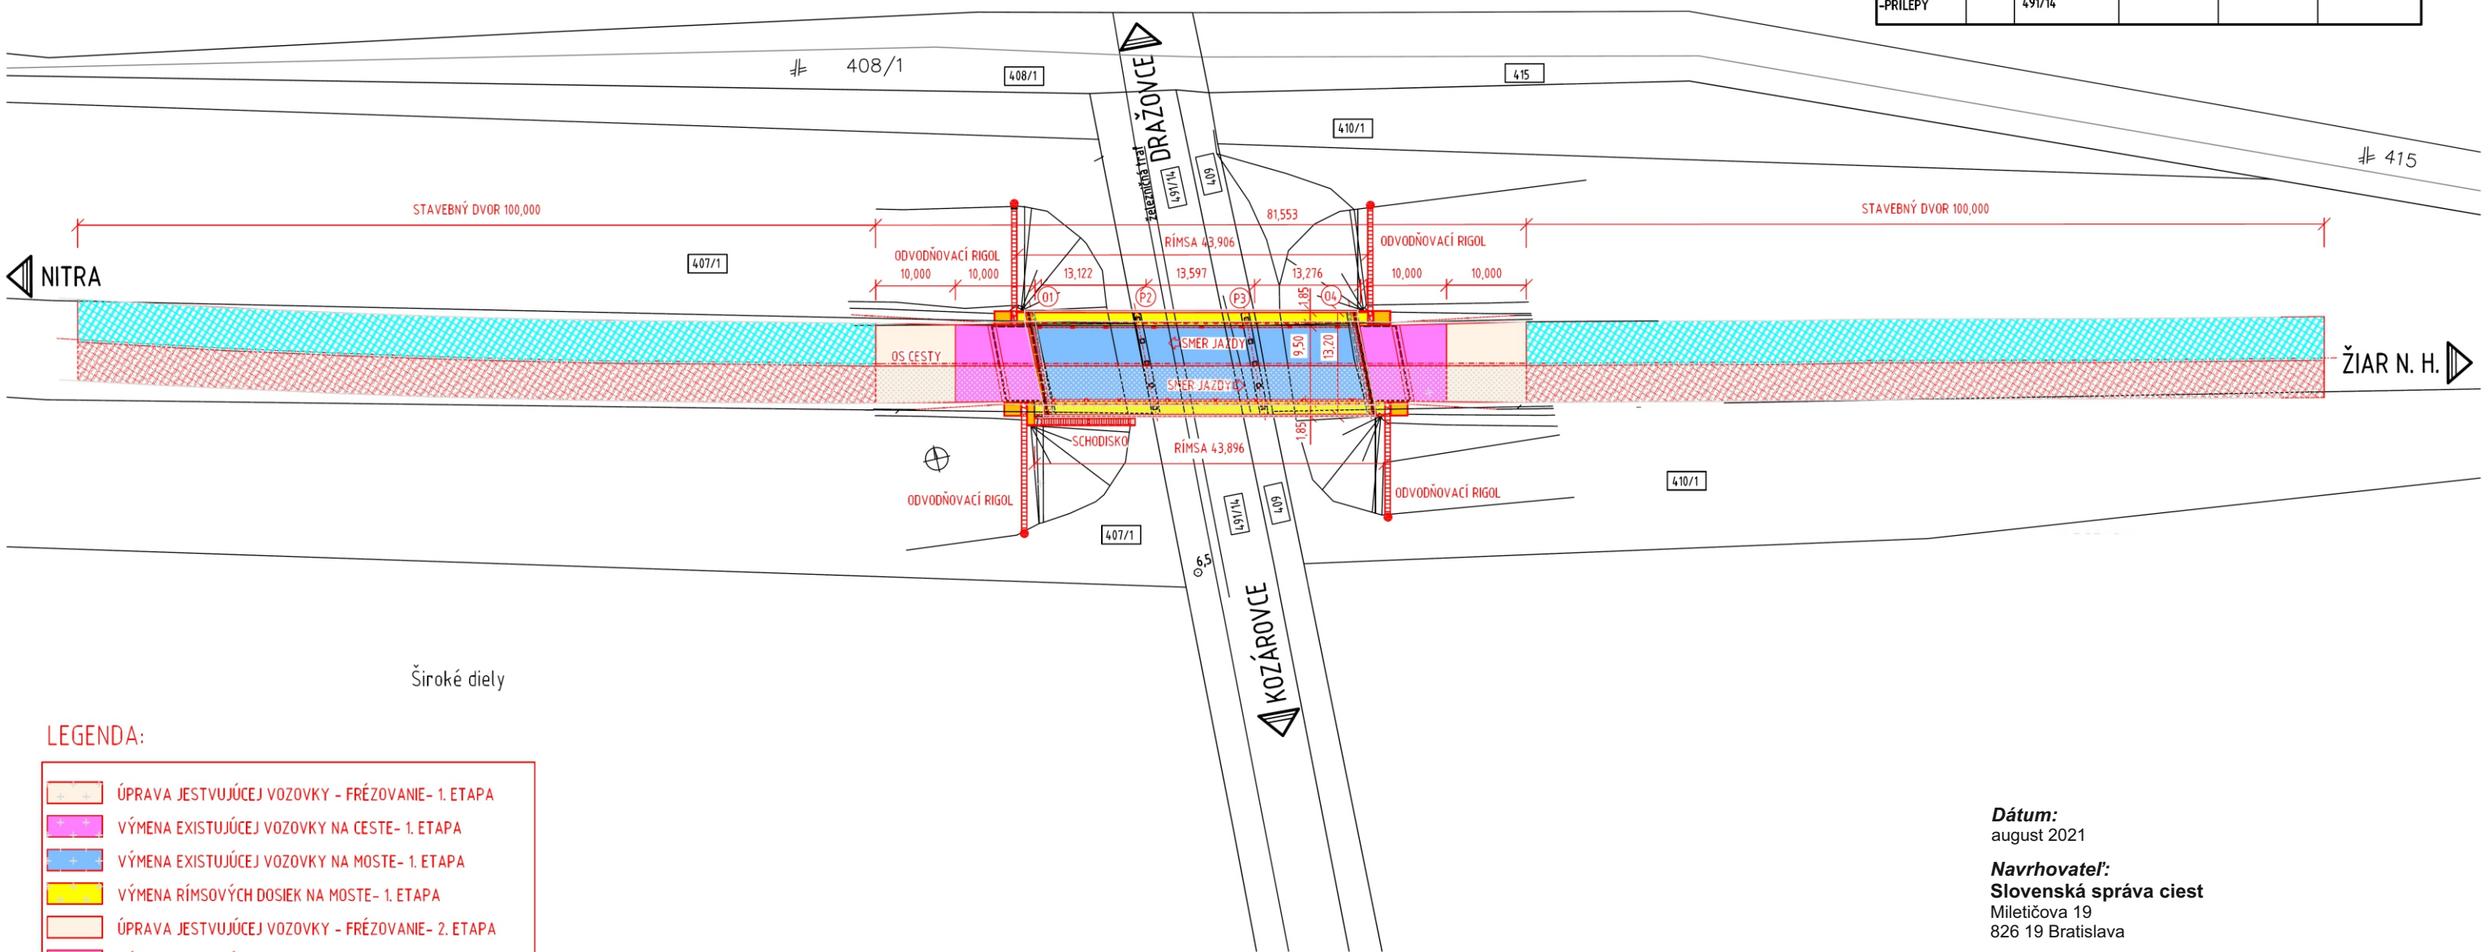

LEGENDA:

- ÚPRAVA JESTVUJÚCEJ VOZOVKY - FRÉZOVANIE- 1. ETAPA
- VÝMENA EXISTUJÚCEJ VOZOVKY NA CESTE- 1. ETAPA
- VÝMENA EXISTUJÚCEJ VOZOVKY NA MOSTE- 1. ETAPA
- VÝMENA RÍMSOVÝCH DOSIEK NA MOSTE- 1. ETAPA
- ÚPRAVA JESTVUJÚCEJ VOZOVKY - FRÉZOVANIE- 2. ETAPA
- VÝMENA EXISTUJÚCEJ VOZOVKY NA CESTE- 2. ETAPA
- VÝMENA EXISTUJÚCEJ VOZOVKY NA MOSTE- 2. ETAPA
- VÝMENA RÍMSOVÝCH DOSIEK NA MOSTE- 2. ETAPA
- ASFALTOVÉ MOSTNÉ ZÁVERY
- OBSLUŽNÉ SCHODISKO
- ZÁMKOVÁ DLAŽBA PRED A ZA MOSTOM
- STAVEBNÝ DVOR PRE REALIZÁCIU- 1. ETAPA
- STAVEBNÝ DVOR PRE REALIZÁCIU- 2. ETAPA

Dátum:
august 2021

Navrhovateľ:
Slovenská správa ciest
Miletičova 19
826 19 Bratislava

Projektant:
CEMOS,s.r.o.
Mlynské nivy 70
821 05 Bratislava

Spracovateľ Oznámenia o zmene:

EKOJET, s.r.o.
priemyselná a krajinná ekológia
Staré Grunty 9A, 841 04 Bratislava, Slovenská republika
Tel.: (+421 2) 45 69 05 68
e-mail: info@ekojet.sk
www.ekojet.sk