


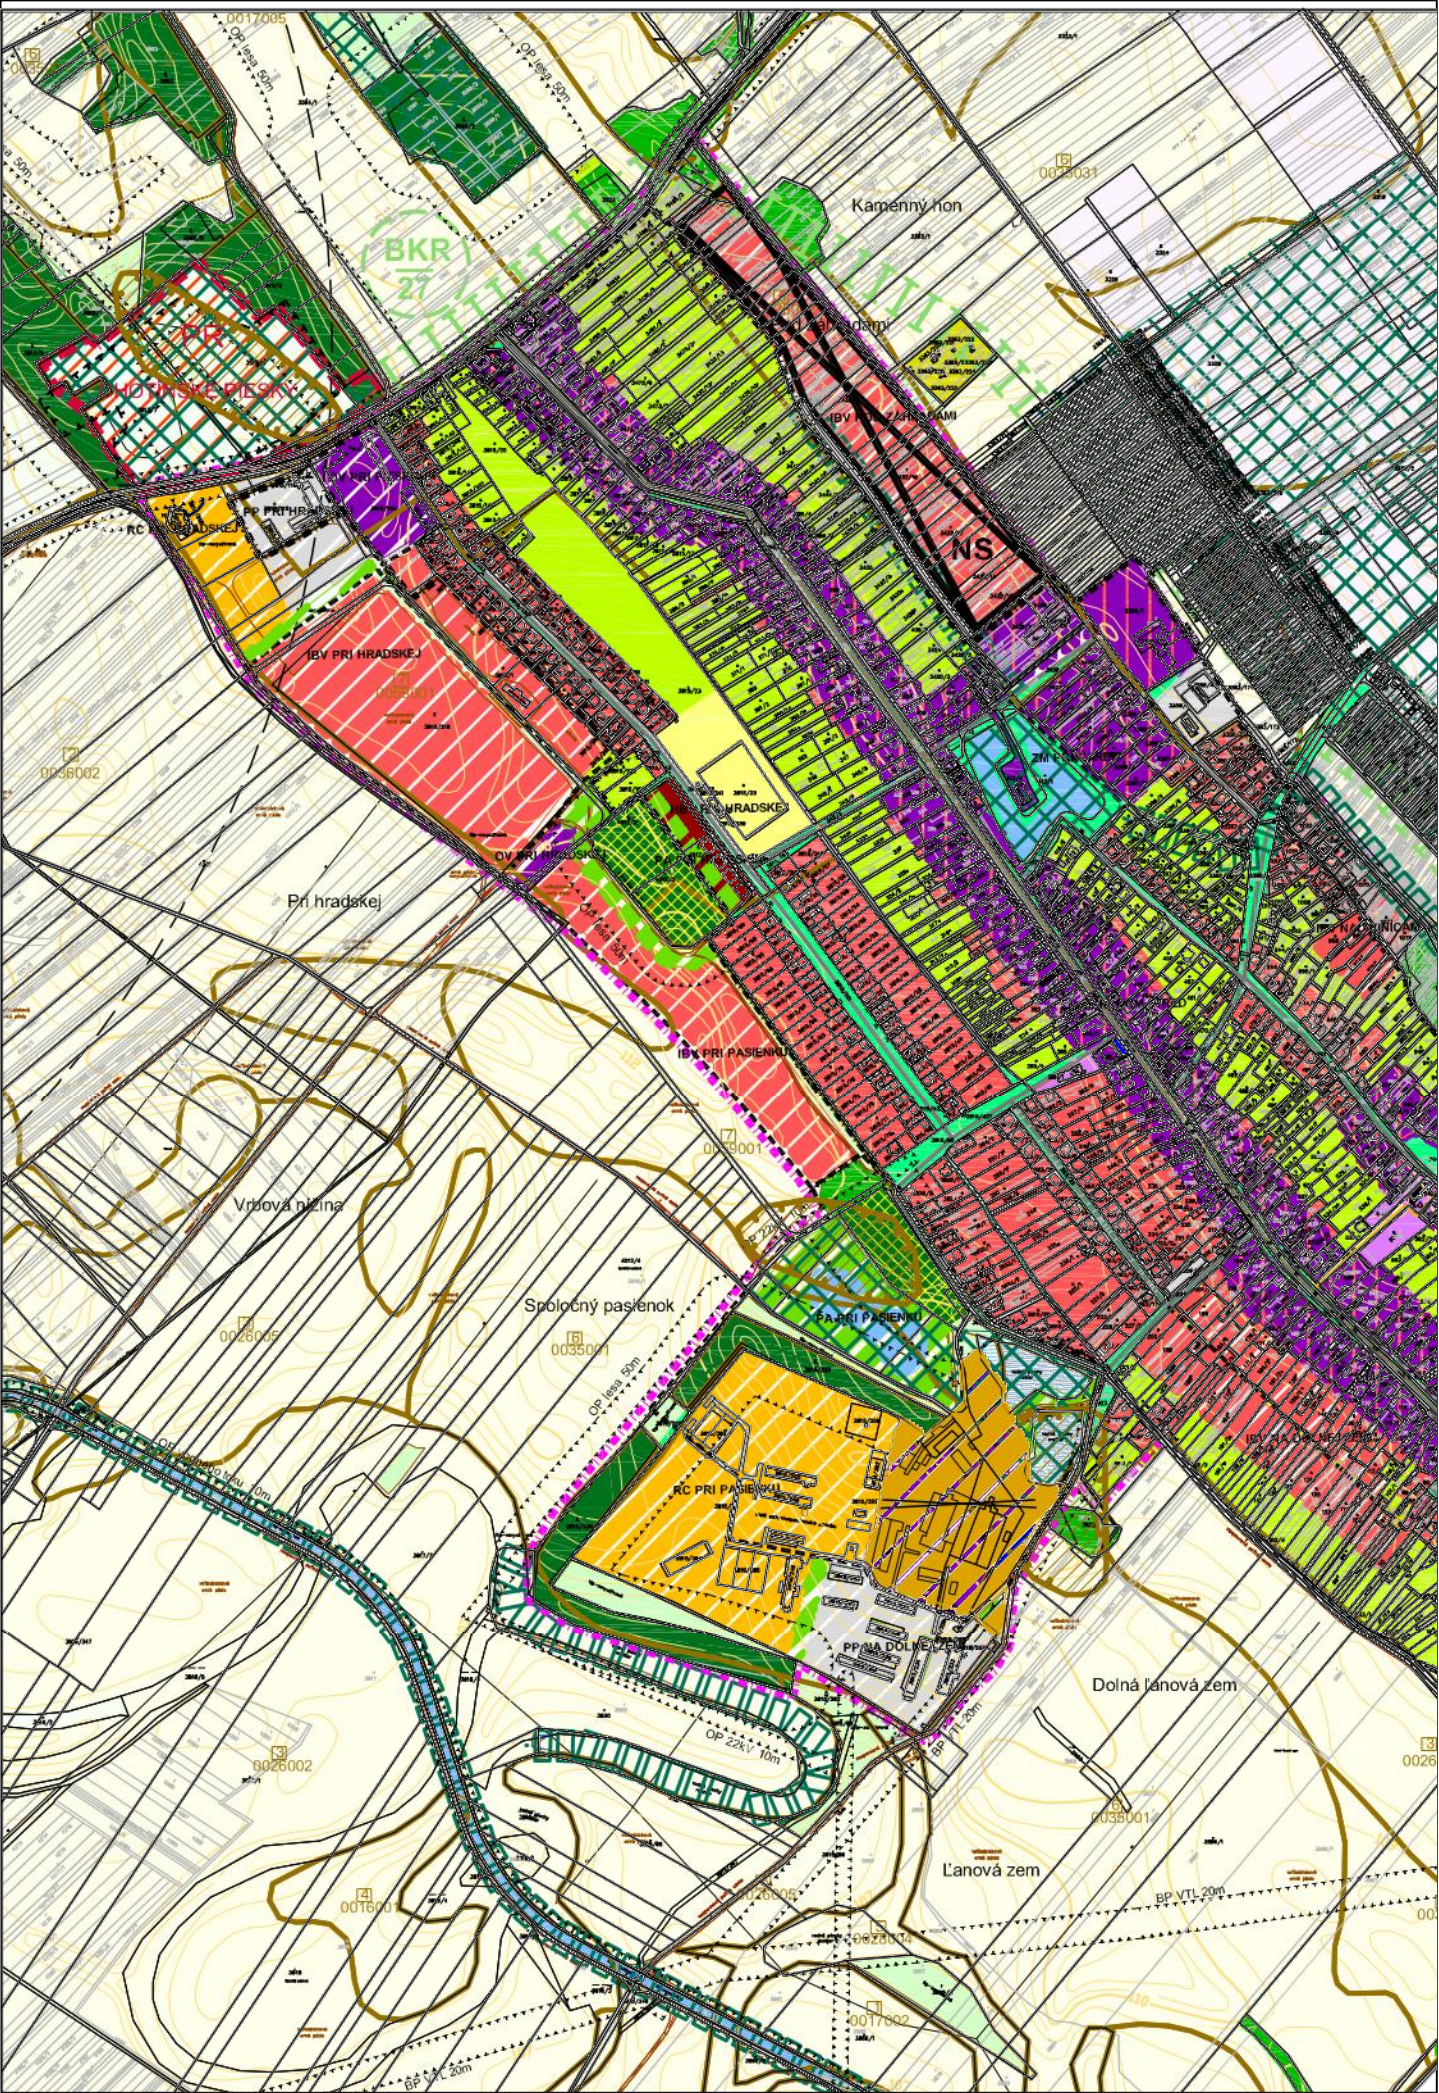

Poznámka: výrez z pôvodnej dokumentácie spolu s náložkou ZaD 1/2014

LEGENDA

HRANICA KATASTRÁLNEHO ÚZEMIA	STAV	NÁVRH	VÝHLAD
HRANICA ZASTAVANÉHO ÚZEMIA OBCE VYMEDZENÁ K 1.1.1990			
NAVRHOVANÁ HRANICA ZASTAVANÉHO ÚZEMIA OBCE			
OCHRANNÉ PÁSMA VŠETKÝCH DRUHOV			
PARCELÁCIA KATASTRA C			
PARCELÁCIA KATASTRA E			
PLOCHA LETISKA			
PLOCHA ŽELEZNIČNEJ STANICE			
ŽELEZNIČNÁ TRAŤ			
RÝCHLOSTNÁ KOMUNIKÁCIA			
KOMUNIKÁCIA REGIONÁLNEHO VÝZNAMU			
KOMUNIKÁCIA NADMIESTNEHO VÝZNAMU			
ŤAŽISKOVÉ OBSLUŽNÉ KOMUNIKÁCIE MIESTNEHO VÝZNAMU			
CYKLOCHODNÍK MIESTNEHO VÝZNAMU			
FUNKČNÉ VYUŽITIE ÚZEMIA			
PAMIATKOVÝ CHRÁNENÝ OBJEKT (OBJEKT ZAPÍSANÝ V ÚZPF)- NÁRODNÁ KULTÚRNA PAMiatKA			
OBYTNÉ ÚZEMIA PRE BÝVANIE V RODINNÝCH DOMOCH			
OBYTNÉ ÚZEMIA PRE BÝVANIE V MÁLOPDLAŽNÝCH BYTOVÝCH DOMOCH			
ZMIEŠANÉ ÚZEMIA, AREÁLY A ZARIADENIA KOMERČNEJ VYBAVENOSTI (OBCHOD A SLUŽBY)			
ZMIEŠANÉ ÚZEMIA, AREÁLY A ZARIADENIA VEREJNEJ NEKOMERČNEJ VYBAVENOSTI (SOCIÁLNA INFRAŠTRUKTÚRA)			
ZMIEŠANÉ JADROVÉ ÚZEMIA (ÚZEMIA BÝVANIA A VYBAVENOSTI)			
ZMIEŠANÉ ÚZEMIA, AREÁLY A ZARIADENIA ŠPORTU A TELOVÝCHOVY			
ZMIEŠANÉ ÚZEMIA, AGROTURISTIKY, REKREAČIE A ŠPORTU			
ÚZEMIA POĽNOHOSPODÁRSKEJ VÝROBY			
ÚZEMIA VÝROBY A SLUŽIEB, DISTRIBÚCIE A SKLADOVANIA			
ÚZEMIA VEREJNÉHO DOPRAVNÉHO VYBAVENIA			
ÚZEMIA VEREJNÉHO TECHNICKO-INFRAŠTRUKTURÁLNEHO VYBAVENIA			
VODNÉ PLOCHY A TOKY			
MOKRAĎOVÁ PLOCHA, SUCHÝ POLDER			
VODNÝ KANÁL, RIGOL			
LÍNIE VYSOKEJ IZOLAČNEJ ZELENÉ, VETROLAMY			
PLOCHY ZÁHRAD PRI RODINNÝCH DOMOCH			
PLOCHY SÍDELNEJ A PARKOVEJ ZELENÉ			
PLOCHY KRAJINNEJ ZELENÉ			
PLOCHY LESOPARKOV SO SPOLOČENSKO-REKREAČNÝMI AKTIVITAMI			
PLOCHY IZOLAČNEJ, SPRIEVODNEJ A VÝPLŇOVEJ ZELENÉ			
PLOCHY SADOV			
PLOCHY VINÍC			
PLOCHY LESOV			
PLOCHY POĽNOHOSPODÁRSKEJ PÔDY			
PLOCHY CINTORÍNOV			
PLOCHY ZELENÉ, MIMO KATASTRÁLNE ÚZEMIE OBCE, BEZ ROZLIŠENIA			
PRVKY OCHRANY KRAJINY A USES			
PRIRODNÁ REZERVÁCIA (PR)			
REGIONÁLNY BIOKORIDOR (BKR)			
ÚZEMIA EURÓPSKEHO VÝZNAMU - NATURA 2000			
LÍNIOVÉ INTERAKČNÉ PRVKY			
PLOŠNÉ INTERAKČNÉ PRVKY			
HRANICA BONITOVANEJ PÔDNO-EKOLOGICKEJ JEDNOTKY (BPEJ)			
KÓD BPEJ			
SKUPINA BPEJ			
PLOCHY NEBILANCOVANÝCH LOŽISK			
LOKALITA S NEUDELENÝM SÚHLASOM NA VYŇATIE Z PPF			

Vysvetlivky:

- IBV - Individuálna bytová výstavba
- HBV - Hromadná bytová výstavba
- OV - Občianska vybavenosť
- PP - Priemyselný park
- RC - Rekreačné centrum
- ZM - Zmiešané územia
- PA - Park



ÚZEMNÝ PLÁN OBCE

CHOTÍN

ZMENY A DOPLNKY č. 1/2014

OBSTRÁVATEĽ : CEZ ODBORNE SPÓSIBILÚ OSOBU:	OBEC CHOTÍN, (STAROSTKA OBCE: Sára Lucza) ING. ARCH. KATALIN BESSE (OSVEDČENIE ODBORNEJ SPÓSIBILOSTI, REGISTRAČNÉ ČÍSLO 322)	
SPRACOVATEĽ :	aplus.sk, s.r.o., Medvedzie Sídliisko 153/36, Tvrdošín web: www.aplus.sk tel.: 043 / 238 82 74 fax.: 043 / 370 90 28	
HLAVNÝ RIEŠITEĽ:	ING. ARCH. MARTIN PAVLÍK, autorizovaný architekt SKA, reg. č. 1721 AA email: apus@aplus.sk, mob.: 0903 768 067	MIERKA VÝKRESU 1 : 5 000
NÁZOV VÝKRESU NÁVRH OPTIMÁLNEHO PRIESTOROVÉHO USPORIADANIA A FUNKČNÉHO VYUŽÍVANIA ÚZEMIA S PRIHLIADNUTÍM NA KRAJINNO-EKOLOGICKÉ, KULTÚRNO-HISTORICKÉ A SOCIO-EKONOMICKÉ PODMIENKY		DÁTUM SPRACOVANIA 07.2014
		ČÍSLO VÝKRESU 2



ÚZEMNÝ PLÁN OBCE

CHOTÍN

PROJEKT JE SPOLUFINANCOVANÝ EURÓPSKOU ÚNIOU

OBSTRÁVATEĽ : CEZ ODBORNE SPÓSIBILÚ OSOBU:	OBEC CHOTÍN, (STAROSTKA OBCE: Sára Lucza) ING. ARCH. GERTRÚDU ČUBONOVÚ (OSVEDČENIE ODBORNEJ SPÓSIBILOSTI, REGISTRAČNÉ ČÍSLO 036)	
SPRACOVATEĽ :	ING. ARCH. PETER VARGA + INCUBE + CREAT, S.R.O.	
HLAVNÝ RIEŠITEĽ:	ING. ARCH. PETER VARGA, AUTORIZOVANÝ ARCHITEKT SKA	MIERKA VÝKRESU 1 : 10 000
ZODPOVEDNÝ RIEŠITEĽ:	ING. ARCH. MARTIN PAVLÍK, AUTORIZOVANÝ ARCHITEKT SKA	
SPRACOVATEĽSKÝ KOLEKTÍV:	Urbanizmus Ing. arch. Peter VARGA, Ing. arch. Martin PAVLÍK, Ing. arch. Zuzana KUBIČKOVÁ, Doprava : Ing. Oto JANÍK - Bonit s.r.o. Vodné hospodárstvo Ing. Jozef Repík, Hydrocoop, s.r.o., Elektrické hospodárstvo : Ing. Peter Burian - Emermont, s.r.o. Telekomunikácie : Ing. P. Kubík Energetika Plyn a Teplo : Ing. Ján Králik Životné prostredie : Ing. Katarína HALABRINOVÁ, Dr. Eva SEKOVÁ , Veronika VARGOVÁ, Spolupráca : Ing. Michal ŽIVČÁK, Ing. Zuzana CÍSÁRIKOVÁ	DÁTUM SPRACOVANIA 08.2008
NÁZOV VÝKRESU NÁVRH OPTIMÁLNEHO PRIESTOROVÉHO USPORIADANIA A FUNKČNÉHO VYUŽÍVANIA ÚZEMIA S PRIHLIADNUTÍM NA KRAJINNO-EKOLOGICKÉ, KULTÚRNO-HISTORICKÉ A SOCIO-EKONOMICKÉ PODMIENKY		ČÍSLO VÝKRESU 2