


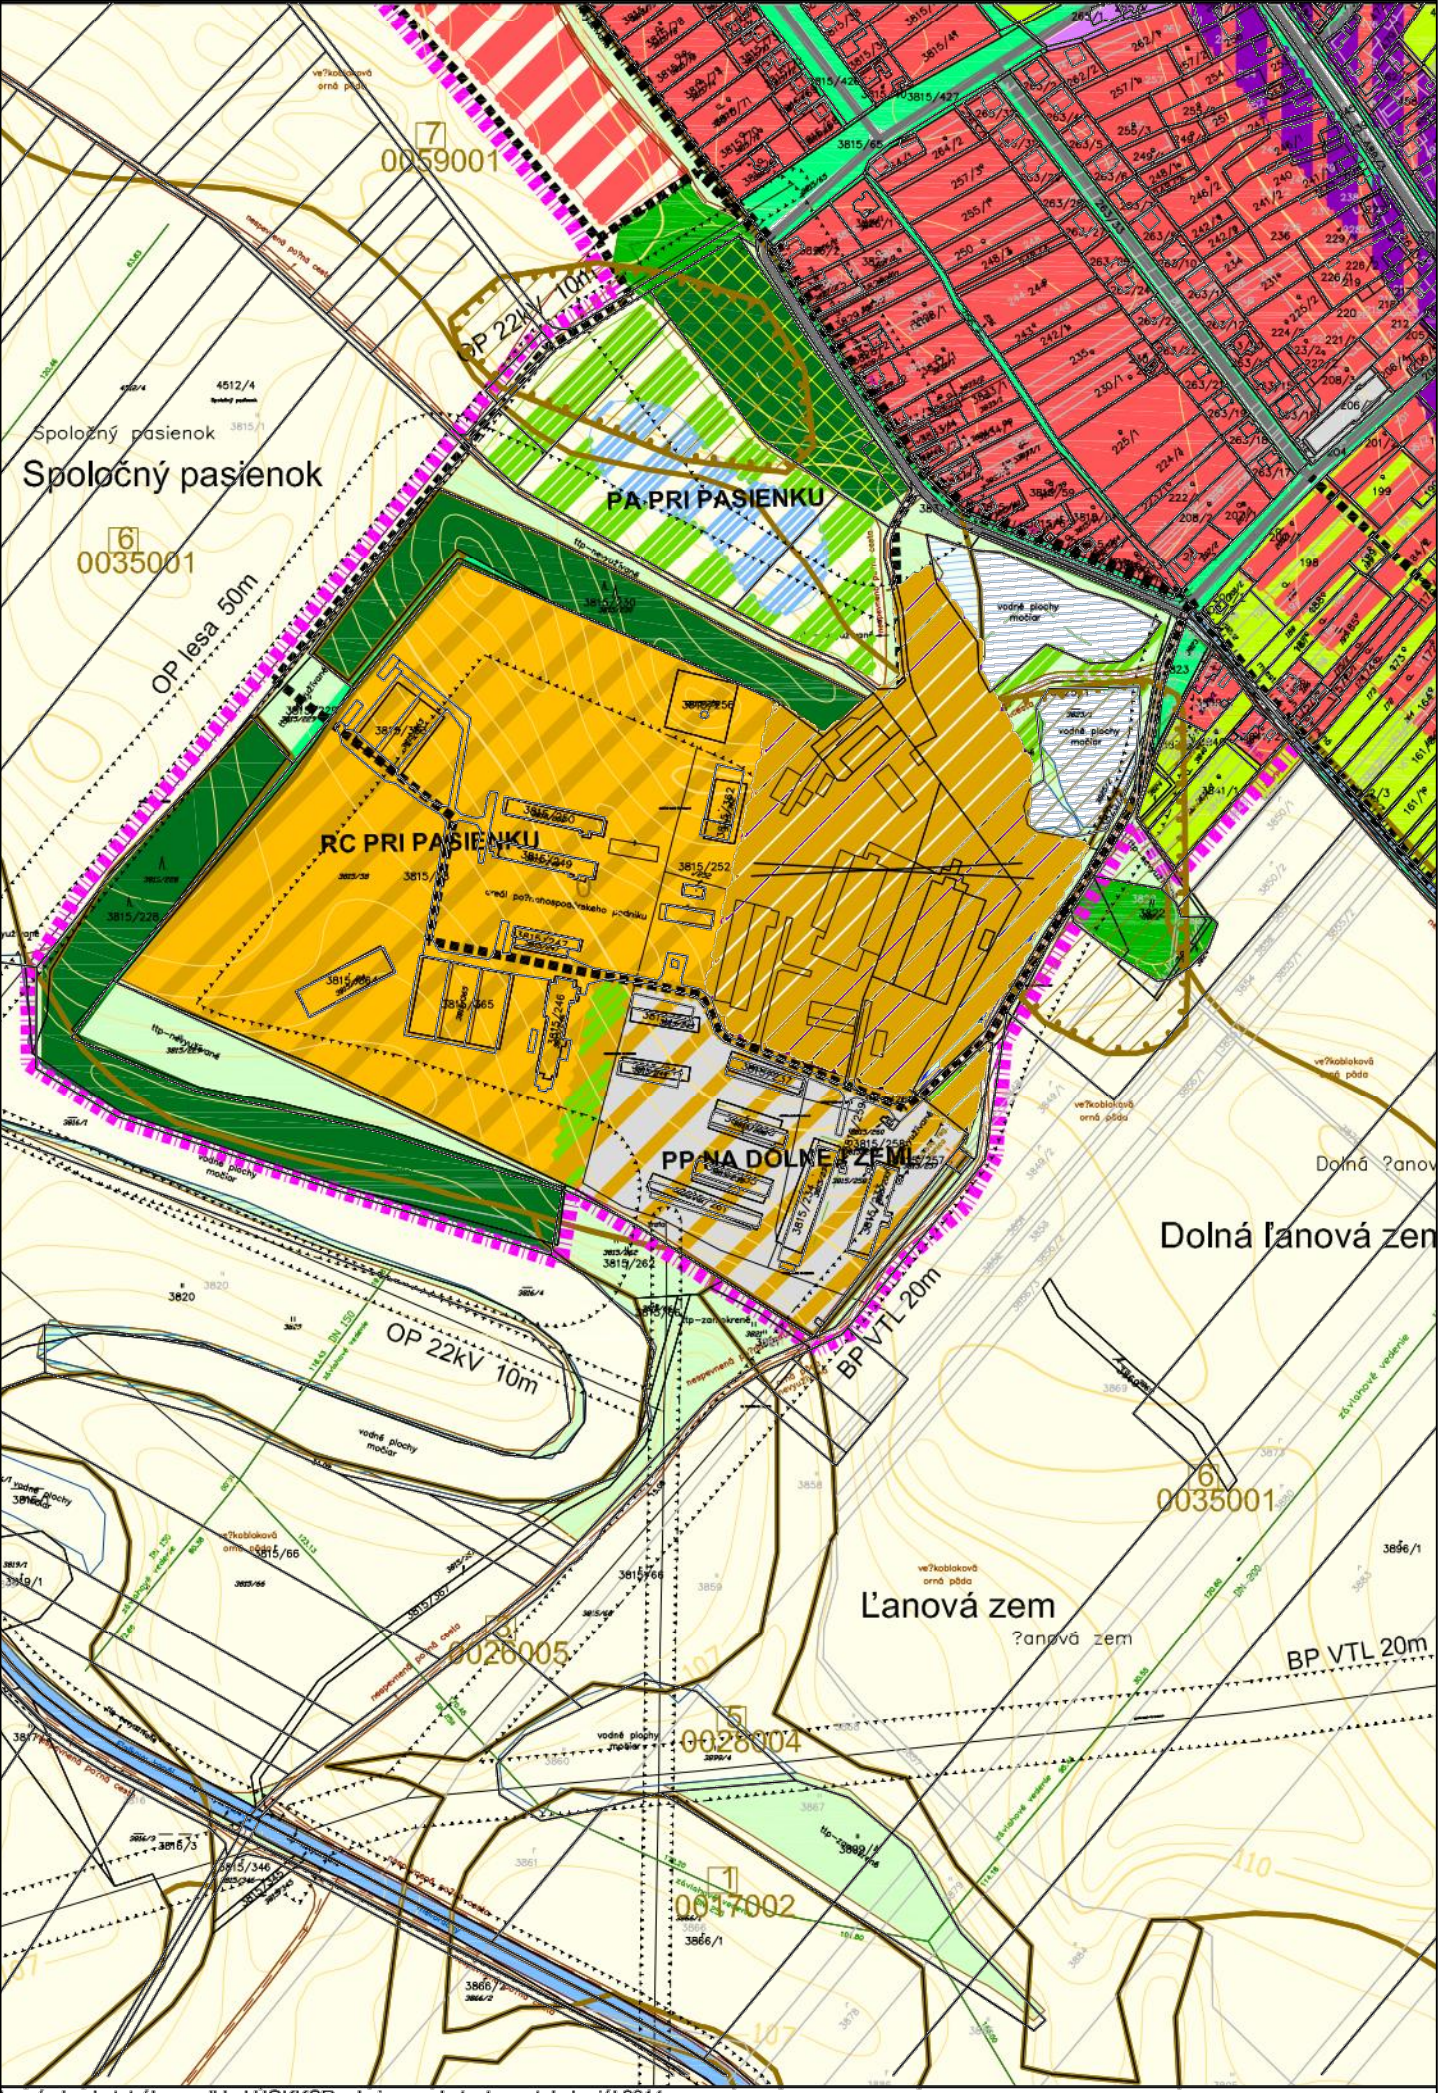

Poznámka: výrez z pôvodnej dokumentácie spolu s náložkou ZaD 1/2014

LEGENDA

HRANICA KATASTRÁLNEHO ÚZEMIA	STAV	NÁVRH	VÝHLAD
HRANICA ZASTAVANÉHO ÚZEMIA OBCE VYMEDZENÁ K 1.1.1990			
NAVRHOVANÁ HRANICA ZASTAVANÉHO ÚZEMIA OBCE			
OCHRANNÉ PÁSMA VŠETKÝCH DRUHOV			
PARCELÁCIA KATASTRA C			
PARCELÁCIA KATASTRA E			
PLOCHA LETISKA			
PLOCHA ŽELEZNIČNEJ STANICE			
ŽELEZNIČNÁ TRAT'			
RÝCHLOSTNÁ KOMUNIKÁCIA			
KOMUNIKÁCIA REGIONÁLNEHO VÝZNAMU			
KOMUNIKÁCIA NADMIESTNEHO VÝZNAMU			
ŤAŽISKOVÉ OBSLUŽNÉ KOMUNIKÁCIE MIESTNEHO VÝZNAMU			
CYKLOCHODNÍK MIESTNEHO VÝZNAMU			
FUNKČNÉ VYUŽITIE ÚZEMIA			
PAMIATKOVO CHRÁNENÝ OBJEKT (OBJEKT ZAPÍSANÝ V ÚZPF)- NÁRODNÁ KULTÚRNA PAMIATKA			
OBYTNÉ ÚZEMIA PRE BÝVANIE V RODINNÝCH DOMOCH			
OBYTNÉ ÚZEMIA PRE BÝVANIE V MÁLOPDLAŽNÝCH BYTOVÝCH DOMOCH			
ZMIEŠANÉ ÚZEMIA, AREÁLY A ZARIADENIA KOMERČNEJ VYBAVENOSTI (OBCHOD A SLUŽBY)			
ZMIEŠANÉ ÚZEMIA, AREÁLY A ZARIADENIA VEREJNEJ NEKOMERČNEJ VYBAVENOSTI (SOCIÁLNA INFRAŠTRUKTÚRA)			
ZMIEŠANÉ JADROVÉ ÚZEMIA (ÚZEMIA BÝVANIA A VYBAVENOSTI)			
ZMIEŠANÉ ÚZEMIA, AREÁLY A ZARIADENIA ŠPORTU A TELOVÝCHOVY			
ZMIEŠANÉ ÚZEMIA, AGROTURISTIKY, REKREÁCIE A ŠPORTU			
ÚZEMIA POĽNOHOSPODÁRSKEJ VÝROBY			
ÚZEMIA VÝROBY A SLUŽIEB, DISTRIBÚCIE A SKLADOVANIA			
ÚZEMIA VEREJNÉHO DOPRAVNÉHO VYBAVENIA			
ÚZEMIA VEREJNÉHO TECHNICKO-INFRAŠTRUKTURÁLNEHO VYBAVENIA			
VODNÉ PLOCHY A TOKY			
MOKRAĎOVÁ PLOCHA, SUCHÝ POLDER			
VODNÝ KANÁL, RIGOL			
LÍNIE VYSOKEJ IZOLAČNEJ ZELENÉ, VETROLAMY			
PLOCHY ZÁHRAD PRI RODINNÝCH DOMOCH			
PLOCHY SÍDELNEJ A PARKOVEJ ZELENÉ			
PLOCHY KRAJINNEJ ZELENÉ			
PLOCHY LESOPARKOV SO SPOLOČENSKO-REKREAČNÝMI AKTIVITAMI			
PLOCHY IZOLAČNEJ, SPRIEVODNEJ A VÝPLŇOVEJ ZELENÉ			
PLOCHY SADOV			
PLOCHY VINÍC			
PLOCHY LISOV			
PLOCHY POĽNOHOSPODÁRSKEJ PÓDY			
PLOCHY CINTORÍNOV			
PRVKY OCHRANY KRAJINY			
PRÍRODNÁ REZERVÁCIA (PR)			
ÚZEMIA EURÓPSKEHO VÝZNAMU - NATURA 2000			
HRANICA BONITOVANEJ PÓDNO-EKOLOGICKEJ JEDNOTKY (BPEJ)			
KÓD BPEJ			
SKUPINA BPEJ			
PLOCHY NEBILANCOVANÝCH LOŽISK			
LOKALITA S NEUDELENÝM SÚHLASOM NA VÝŇATIE Z PPF			

Vysvetlivky:

- IBV - Individuálna bytová výstavba
- HBV - Hromadná bytová výstavba
- OV - Občianska vybavenosť
- PP - Priemyselný park
- RC - Rekreačné centrum
- ZM - Zmiešané územia
- PA - Park



ÚZEMNÝ PLÁN OBCE

CHOTÍN

ZMENY A DOPLNKY č. 1/2014

OBSTRÁVATEĽ :
CEZ ODBORNE SPÔSOBILÚ OSOBU:

OBEC CHOTÍN, (STAROSTKA OBCE: Sára Lucza)
ING. ARCH. KATALIN BESSE (OSVEDČENIE ODBORNEJ SPÔSOBILOSTI, REGISTRAČNÉ ČÍSLO 322)

SPRACOVATEĽ :
HLAVNÝ RIEŠITEĽ:

aplus.sk, s.r.o., Medvedzie Sídliisko 153/36, Tvrdošín
web: www.aplus.sk tel.: 043 / 238 82 74 fax.: 043 / 370 90 28
ING. ARCH. MARTIN PAVLÍK, autorizovaný architekt SKA, reg. č. 1721 AA
email: apus@aplus.sk, mob.: 0903 768 067

NÁZOV VÝKRESU
KOMPLEXNÝ URBANISTICKÝ NÁVRH
NÁVRH PRIESTOROVÉHO A FUNKČNÉHO VYUŽITIA ÚZEMIA

MIERKA VÝKRESU
1 : 5 000
DÁTUM SPRACOVANIA
07.2014
ČÍSLO VÝKRESU
4



ÚZEMNÝ PLÁN OBCE

CHOTÍN

PROJEKT JE SPOLUFINANCOVANÝ EURÓPSKOU ÚNIOU

OBSTRÁVATEĽ :
CEZ ODBORNE SPÔSOBILÚ OSOBU:

OBEC CHOTÍN, (STAROSTKA OBCE: Sára Lucza)
ING. ARCH. GERTRÚDU ČUBOŇOVÚ (OSVEDČENIE ODBORNEJ SPÔSOBILOSTI, REGISTRAČNÉ ČÍSLO 036)

SPRACOVATEĽ :
HLAVNÝ RIEŠITEĽ:
ZODPOVEDNÝ RIEŠITEĽ:
SPRACOVATEĽSKÝ KOLEKTÍV:

ING. ARCH. PETER VARGA + INCUBE + CREAT, S.R.O.
ING. ARCH. PETER VARGA, AUTORIZOVANÝ ARCHITEKT SKA
ING. ARCH. MARTIN PAVLÍK, AUTORIZOVANÝ ARCHITEKT SKA
Urbanizmus Ing. arch. Peter VARGA, Ing. arch. Martin PAVLÍK, Ing. arch. Zuzana KUBÍČKOVÁ ,
Doprava : Ing. Oto JANÍK - Bonit s.r.o. Vodné hospodárstvo Ing. Jozef Repík, Hydrocoop, s.r.o.,
Elektrické hospodárstvo : Ing. Peter Burian - Emermont, s.r.o. Telekomunikácie : Ing. P. Kubík
Energetika Plyn a Teplo : Ing. Ján Králik Životné prostredie : Ing. Katarína HALABRINOVÁ,
Dr. Eva SEKOVÁ , Veronika VARGOVÁ, Spolupráca : Ing. Michal ŽIVČÁK, Ing. Zuzana CÍSÁRIKOVÁ

NÁZOV VÝKRESU
KOMPLEXNÝ URBANISTICKÝ NÁVRH
NÁVRH PRIESTOROVÉHO A FUNKČNÉHO VYUŽITIA ÚZEMIA

MIERKA VÝKRESU
1 : 5 000
DÁTUM SPRACOVANIA
08.2008
ČÍSLO VÝKRESU
4