


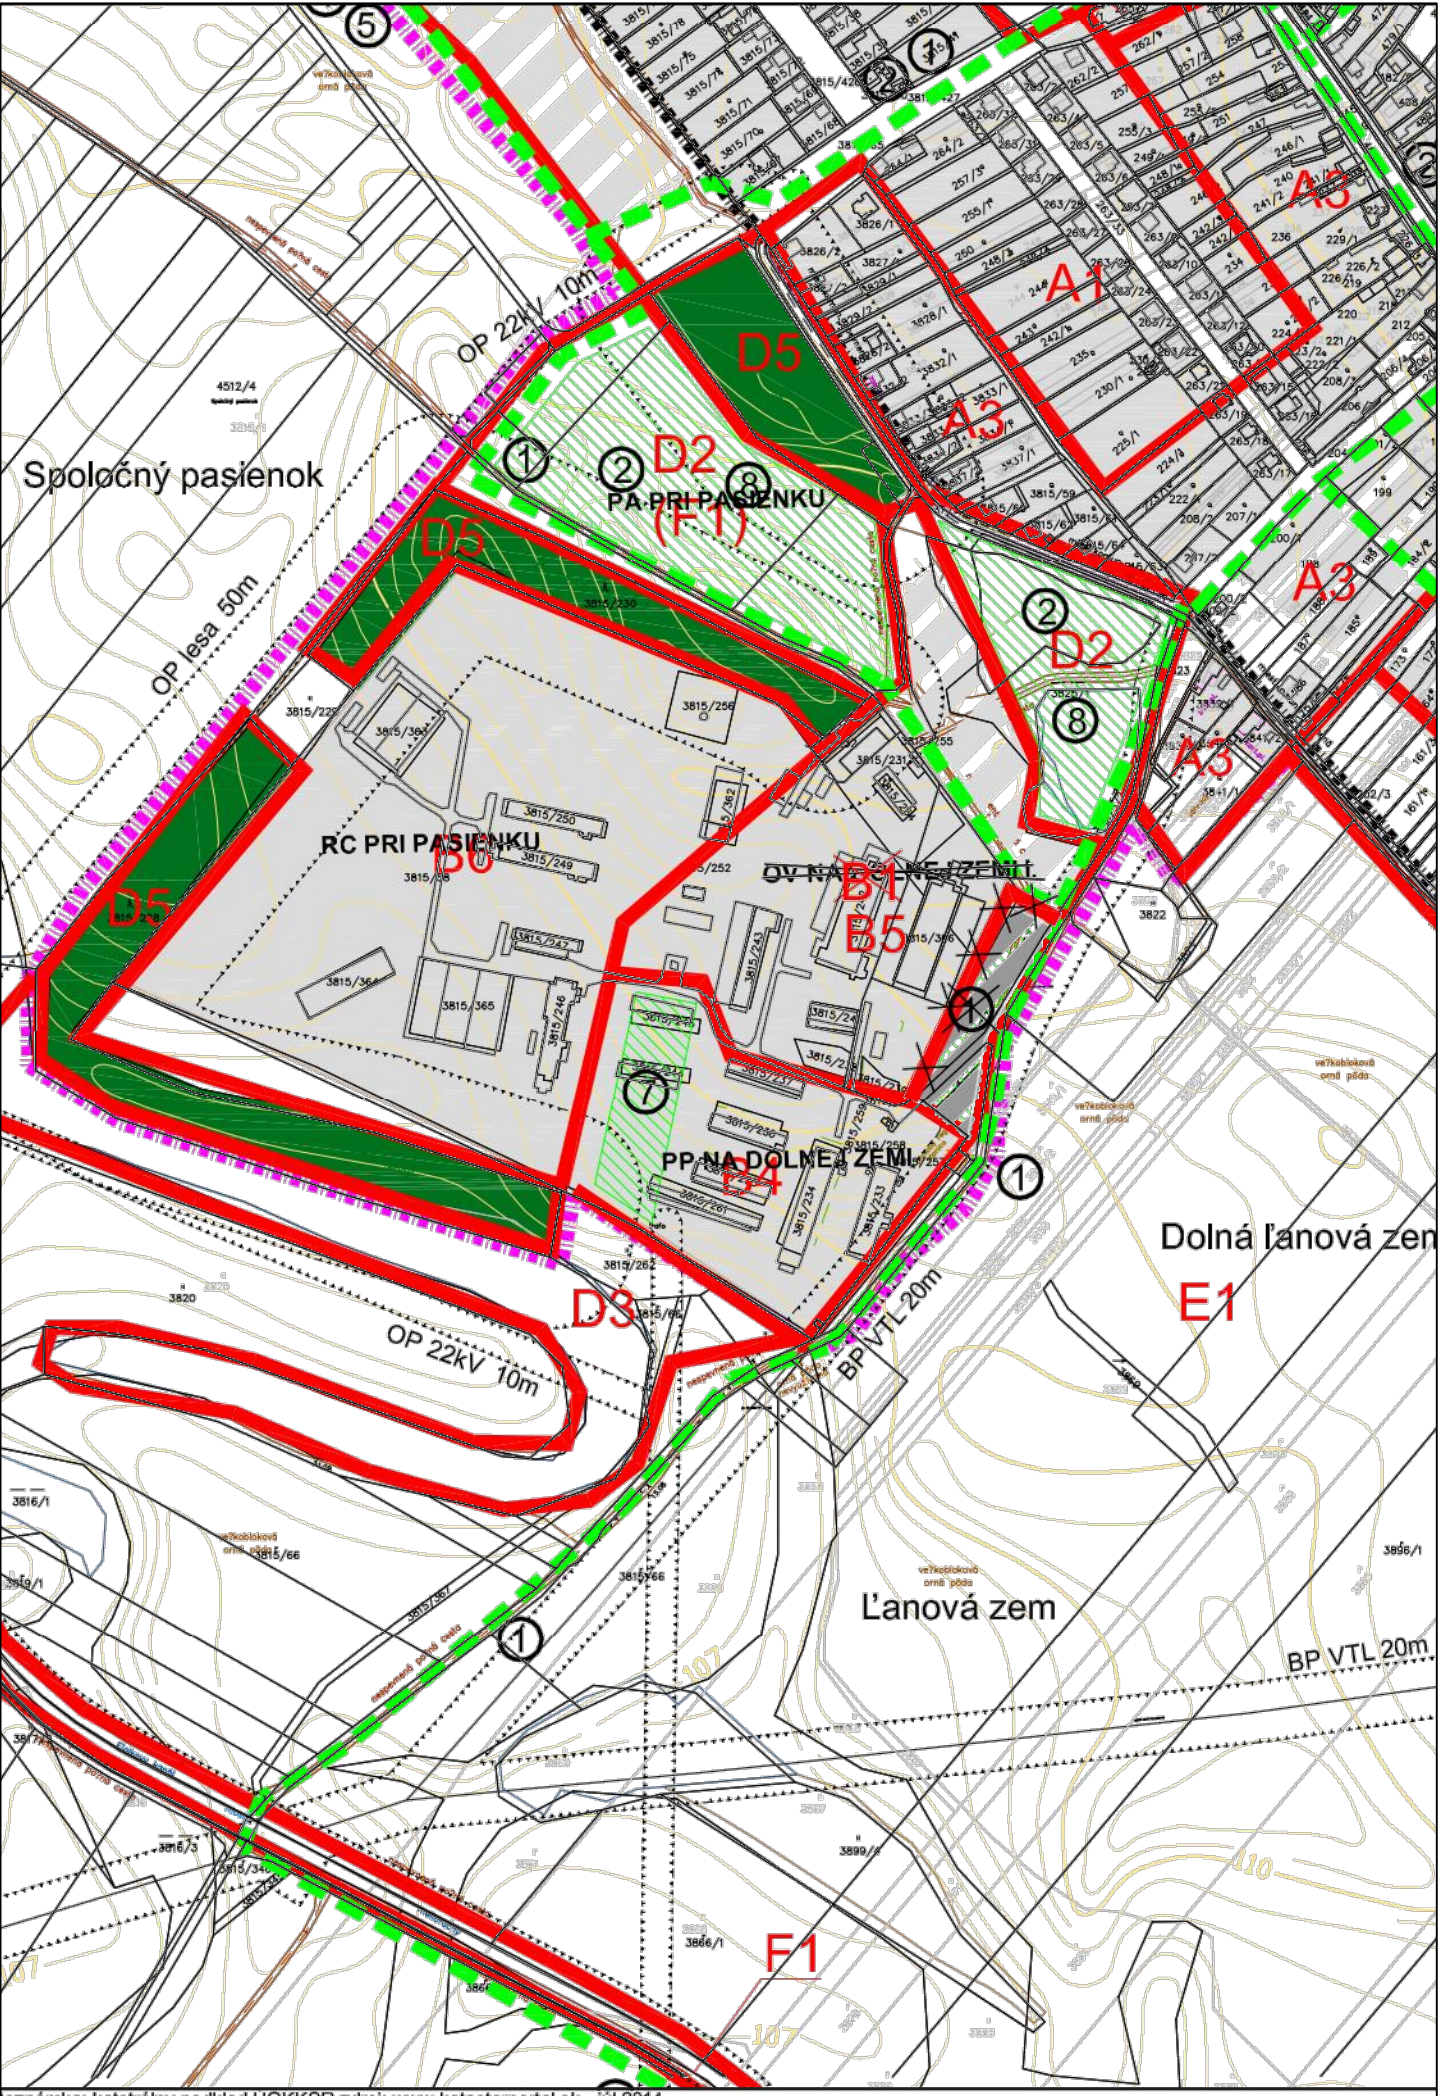

Poznámka: výrez z pôvodnej dokumentácie spolu s náložkou ZaD 1/2014

LEGENDA

HRANICA KATASTRÁLNEHO ÚZEMIA		
HRANICA ZASTAVANÉHO ÚZEMIA OBCE VYMEDZENÁ K 1.1.1990		
NAVHRVANÁ HRANICA ZASTAVANÉHO ÚZEMIA OBCE		
OCHRANNÉ PÁSMA VŠETKÝCH DRUHOV		
PARCELÁCIA KATASTRA C		
PARCELÁCIA KATASTRA E		
FUNKČNÉ VYUŽITIE ÚZEMIA		
URBANIZOVANÉ ÚZEMIA		
PLOCHY LESOV		
ÚZEMIA EURÓPSKEHO VÝZNAMU - NATURA 2000 (CHOTÍNSKE PIESKY)		
REGULÁCIA ÚZEMIA		
HRANICE REGULATÍVOV		
OZNAČENIE REGULATÍVU		
PLOŠNÉ OZNAČENIE VEREJNO-PROSPEŠNEJ STAVBY		
LÍNOVÉ OZNAČENIE VEREJNO-PROSPEŠNEJ STAVBY		
ČÍSELNÉ OZNAČENIE VEREJNO-PROSPEŠNEJ STAVBY		
LOKALITA S NEUDELENÝM SÚHLASOM NA VÝŇATIE Z PPF		

STAV NÁVRH VÝHLAD

REGULÁCIA FUNKČNÉHO VYUŽÍVANIA ÚZEMIA

- A1 OBYTNÉ ÚZEMIA RODINNÝCH DOMOV,
- A2 OBYTNÉ ÚZEMIA MÁLOPODLAŽNÝCH BYTOVÝCH DOMOV,
- A3 ZMIEŠANÉ JADROVÉ ÚZEMIA,
- B1 ZMIEŠANÉ ÚZEMIA KOMERČNEJ VYBAVENOSTI,
- B2 ÚZEMIA, AREÁLY A ZARIADENIA VEREJNEJ VYBAVENOSTI,
- B3 ÚZEMIA, AREÁLY A ZARIADENIA ŠPORTU A TELOVÝCHOVY,
- B4 ZMIEŠANÉ ÚZEMIA SLUŽIEB, SKLADOVANIA A DISTRIBÚCIE,
- B5 ÚZEMIA POĽNOHOSPODÁRSKEJ VÝROBY,
- B6 ÚZEMIA, AREÁLY A ZARIADENIA INDIVIDUÁLNEJ REKREAČIE A VOĽNOČASOVÝCH AKTIVÍT
- B7 ÚZEMIA CINTORÍNOV
- C1 PLOCHY VEREJNÉHO DOPRAVNÉHO VYBAVENIA,
- C2 PLOCHY VEREJNÉHO TECHNICKO-INFRAŠTRUKTURÁLNEHO VYBAVENIA,
- D1 ÚZEMIA PRE ROZVOJ ZÁHRAD PRI RODINNÝCH DOMOCH,
- D2 ÚZEMIA PRE ROZVOJ PARKOVO UPRAVENEJ ZELENÉ,
- D3 ÚZEMIA PRE ROZVOJ OCHRANNEJ, IZOLAČNEJ A SPRIEVODNEJ ZELENÉ,
- D4 PLOCHY KRAJINNEJ ZELENÉ,
- D5 PLOCHY LESOV,
- E1 PLOCHY POĽNOHOSPODÁRSKEJ PÔDY,
- E2 PLOCHY VINÍČ
- E3 PLOCHY SADOV
- F1 VODNÉ TOKY A PLOCHY,

Vysvetlivky:

- IBV - Individuálna bytová výstavba
- HBV - Hromadná bytová výstavba
- OV - Občianska vybavenosť
- PP - Priemyselný park
- RC - Rekreačné centrum
- ZM - Zmiešané územia
- PA - Park

VEREJNO-PROSPEŠNÉ STAVBY (VPS)

- 1 VPS - DOPRAVNÉ
- 2 VPS - VODOHOSPODÁRSKE
- 3 VPS - TÝKAJÚCE SA OBLASTI ZÁSOBOVANIA ELEKTRICKOU ENERGIU
- 4 VPS - TÝKAJÚCE SA OBLASTI ZÁSOBOVANIA PLYNOM
- 5 VPS - TÝKAJÚCE SA OBLASTI ZÁSOBOVANIA ELEKTRONICKÝCH MÉDIÍ
- 6 VPS - TÝKAJÚCE SA OBLASTI OBČIANSKEJ VYBAVENOSTI ÚZEMIA
- 7 VPS - TÝKAJÚCE SA OBLASTI KOMPOSTOVANIA A LIKVIDÁCIE ODPADOV
- 8 VPS - OSTATNÉ STAVBY A ÚPRAVY



ÚZEMNÝ PLÁN OBCE

CHOTÍN

ZMENY A DOPLNKY č. 1/2014

OBSTRÁVATEĽ :
CEZ ODBORNE SPÔSOBILÚ OSOBU:


OBEC CHOTÍN, (STAROSTKA OBCE: Sára Lucza)
ING. ARCH. KATALIN BESSE (OSVEDČENIE ODBORNEJ SPÔSOBILOSTI, REGISTRAČNÉ ČÍSLO 322)

SPRACOVATEĽ :

aplus.sk, s.r.o., Medvedzie Sídliisko 153/36, Tvrdošín
web: www.aplus.sk tel.: 043 / 238 82 74 fax.: 043 / 370 90 28

HLAVNÝ RIEŠITEĽ:

ING. ARCH. MARTIN PAVLÍK, autorizovaný architekt SKA, reg. č. 1721 AA
email: apus@aplus.sk, mob.: 0903 768 067

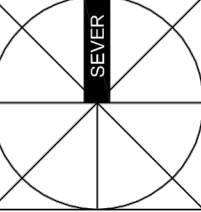

MIERKA VÝKRESU

1 : 5 000

NÁZOV VÝKRESU

NÁVRH REGULATÍVOV A ZÁVÄZNÝCH ČASTÍ, VRÁTANE VEREJNOPROSPEŠNÝCH STAVIEB

DÁTUM SPRACOVANIA

07.2014

ČÍSLO VÝKRESU

10



ÚZEMNÝ PLÁN OBCE

CHOTÍN

PROJEKT JE SPOLUFINANCOVANÝ EURÓPSKOU ÚNIOU

OBSTRÁVATEĽ :
CEZ ODBORNE SPÔSOBILÚ OSOBU:

OBEC CHOTÍN, (STAROSTKA OBCE: Sára Lucza)
ING. ARCH. GERTRÚDU ČUBONOVÚ (OSVEDČENIE ODBORNEJ SPÔSOBILOSTI, REGISTRAČNÉ ČÍSLO 036)

SPRACOVATEĽ :

ING. ARCH. PETER VARGA + INCUBE + CREAT, S.R.O.

HLAVNÝ RIEŠITEĽ:


ING. ARCH. PETER VARGA, AUTORIZOVANÝ ARCHITEKT SKA

ZODPOVEDNÝ RIEŠITEĽ:

ING. ARCH. MARTIN PAVLÍK, AUTORIZOVANÝ ARCHITEKT SKA

SPRACOVATEĽSKÝ KOLEKTÍV:

Urbanizmus Ing. arch. Peter VARGA, Ing. arch. Martin PAVLÍK, Ing. arch. Zuzana KUBÍČKOVÁ,
Doprava : Ing. Oto JANÍK - Bonit s.r.o. Vodné hospodárstvo Ing. Jozef Repík, Hydrocoop, s.r.o.,
Elektrické hospodárstvo : Ing. Peter Burian - Enemont, s.r.o. Telekomunikácie : Ing. P. Kubík
Energetika Plyn a Teplo : Ing. Ján Králik Životné prostredie : Ing. Katarína HALABRINOVÁ,
Dr. Eva SEKOVÁ , Veronika VARGOVÁ, Spolupráca: Ing. Michal ŽIVČÁK, Ing. Zuzana CÍSÁRIKOVÁ

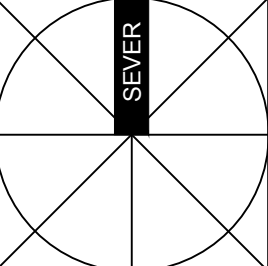

MIERKA VÝKRESU

1 : 5 000

NÁZOV VÝKRESU

NÁVRH REGULATÍVOV A ZÁVÄZNÝCH ČASTÍ, VRÁTANE VEREJNOPROSPEŠNÝCH STAVIEB

DÁTUM SPRACOVANIA

08.2008

ČÍSLO VÝKRESU

10