


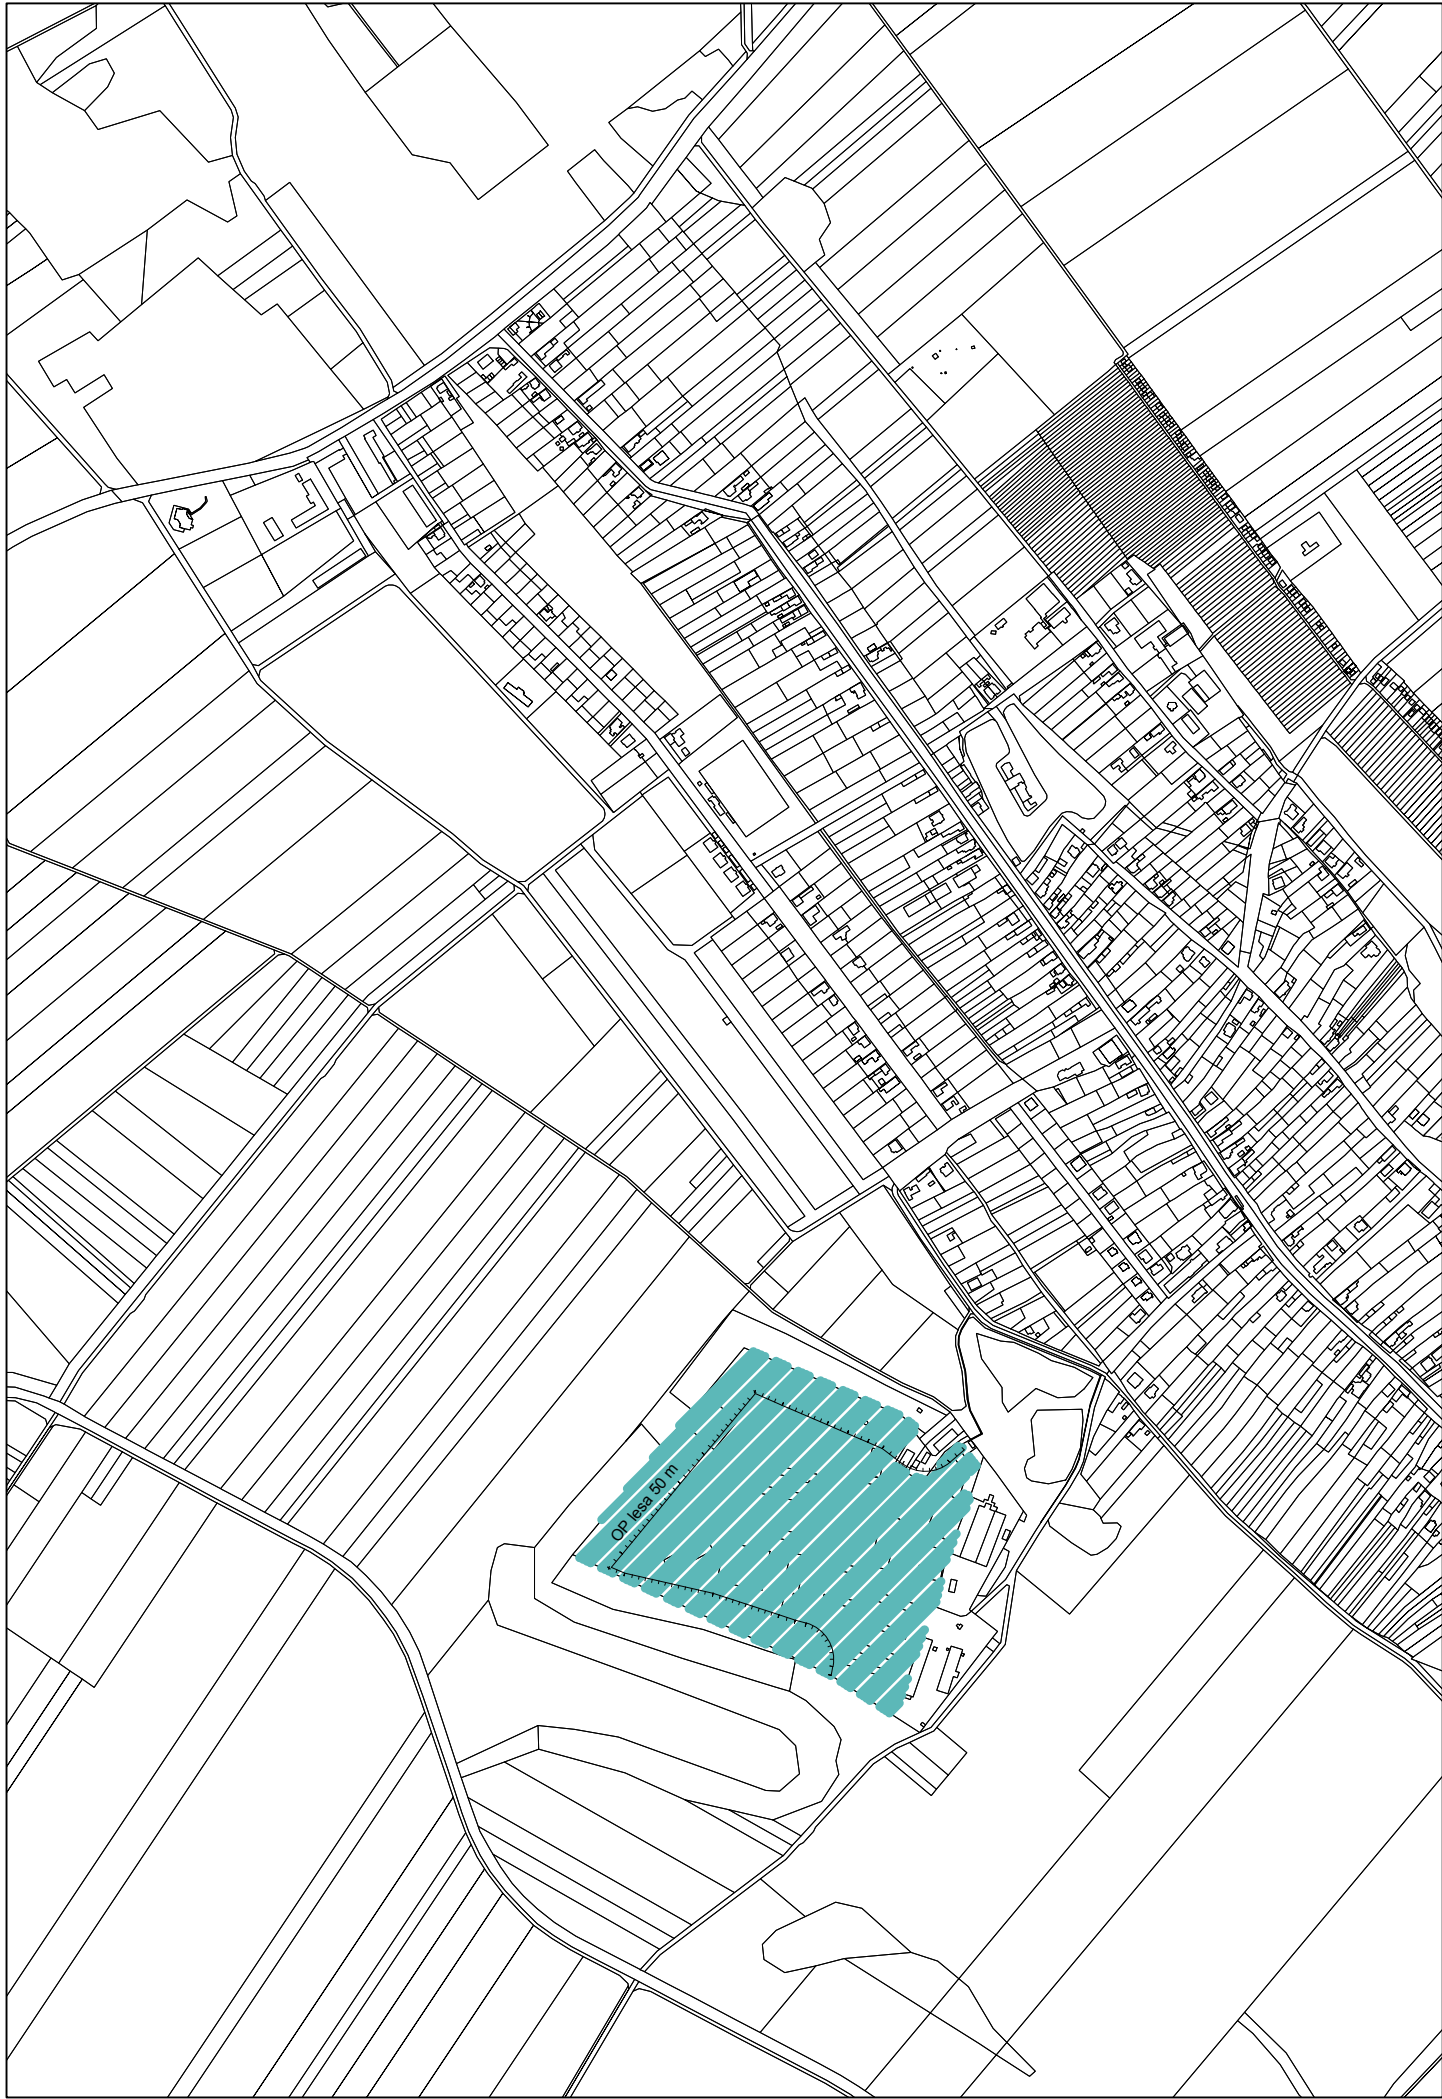

Poznámka:katastrálny podklad - november 2021

LEGENDA

STAV NÁVRH VÝHLAD

OCHRANNÉ PÁSMA VŠETKÝCH DRUHOV		
PARCELÁCIA KATASTRA C	397	

FUNKČNÉ VYUŽITIE ÚZEMIA

ÚZEMIA VEREJNÉHO TECHNICKO-INFRAŠTRUKTURÁLNEHO VYBAVENIA	
--	--

Vysvetlivky:


- IBV - Individuálna bytová výstavba
HBV - Hromadná bytová výstavba
OV - Občianska vybavenosť
PP - Priemyselný park
RC - Rekreačné centrum
ZM - Zmiešané územia
PA - Park



návrh

ÚZEMNÝ PLÁN OBCE
CHOTÍN
ZMENY A DOPLNKY č. 3/2022

OBSTRÁVATEĽ :	OBEC CHOTÍN, (STAROSTA OBCE: Ing. František Magyari)
CEZ ODBORNE SPÔSOBILÚ OSOBU:	ING. ARCH. KATALIN BESSE (OSVEDČENIE ODBORNEJ SPÔSOBILOSTI, REGISTRAČNÉ ČÍSLO 322)
SPRACOVATEĽ :	AUREX spol. s r.o.
HLAVNÝ RIEŠITEĽ:	ING. ARCH. ĽUBOMÍR KLAUČO, AUTORIZOVANÝ ARCHITEKT SKA
ZODPOVEDNÝ RIEŠITEĽ:	ING. ARCH. DANIELA HUERTAS

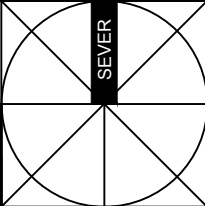

MIERKA VÝKRESU
1 : 10 000

NÁZOV VÝKRESU
NÁVRH OPTIMÁLNEHO PRIESTOROVÉHO USPORIADANIA
A FUNKČNÉHO VYUŽÍVANIA ÚZEMIA S PRIHLIADNUTÍM NA
KRAJINNO-EKOLOGICKÉ, KULTÚRNO-HISTORICKÉ
A SOCIO-EKONOMICKÉ PODMIENKY

DÁTUM SPRACOVANIA
01.2022
ČÍSLO VÝKRESU
2