


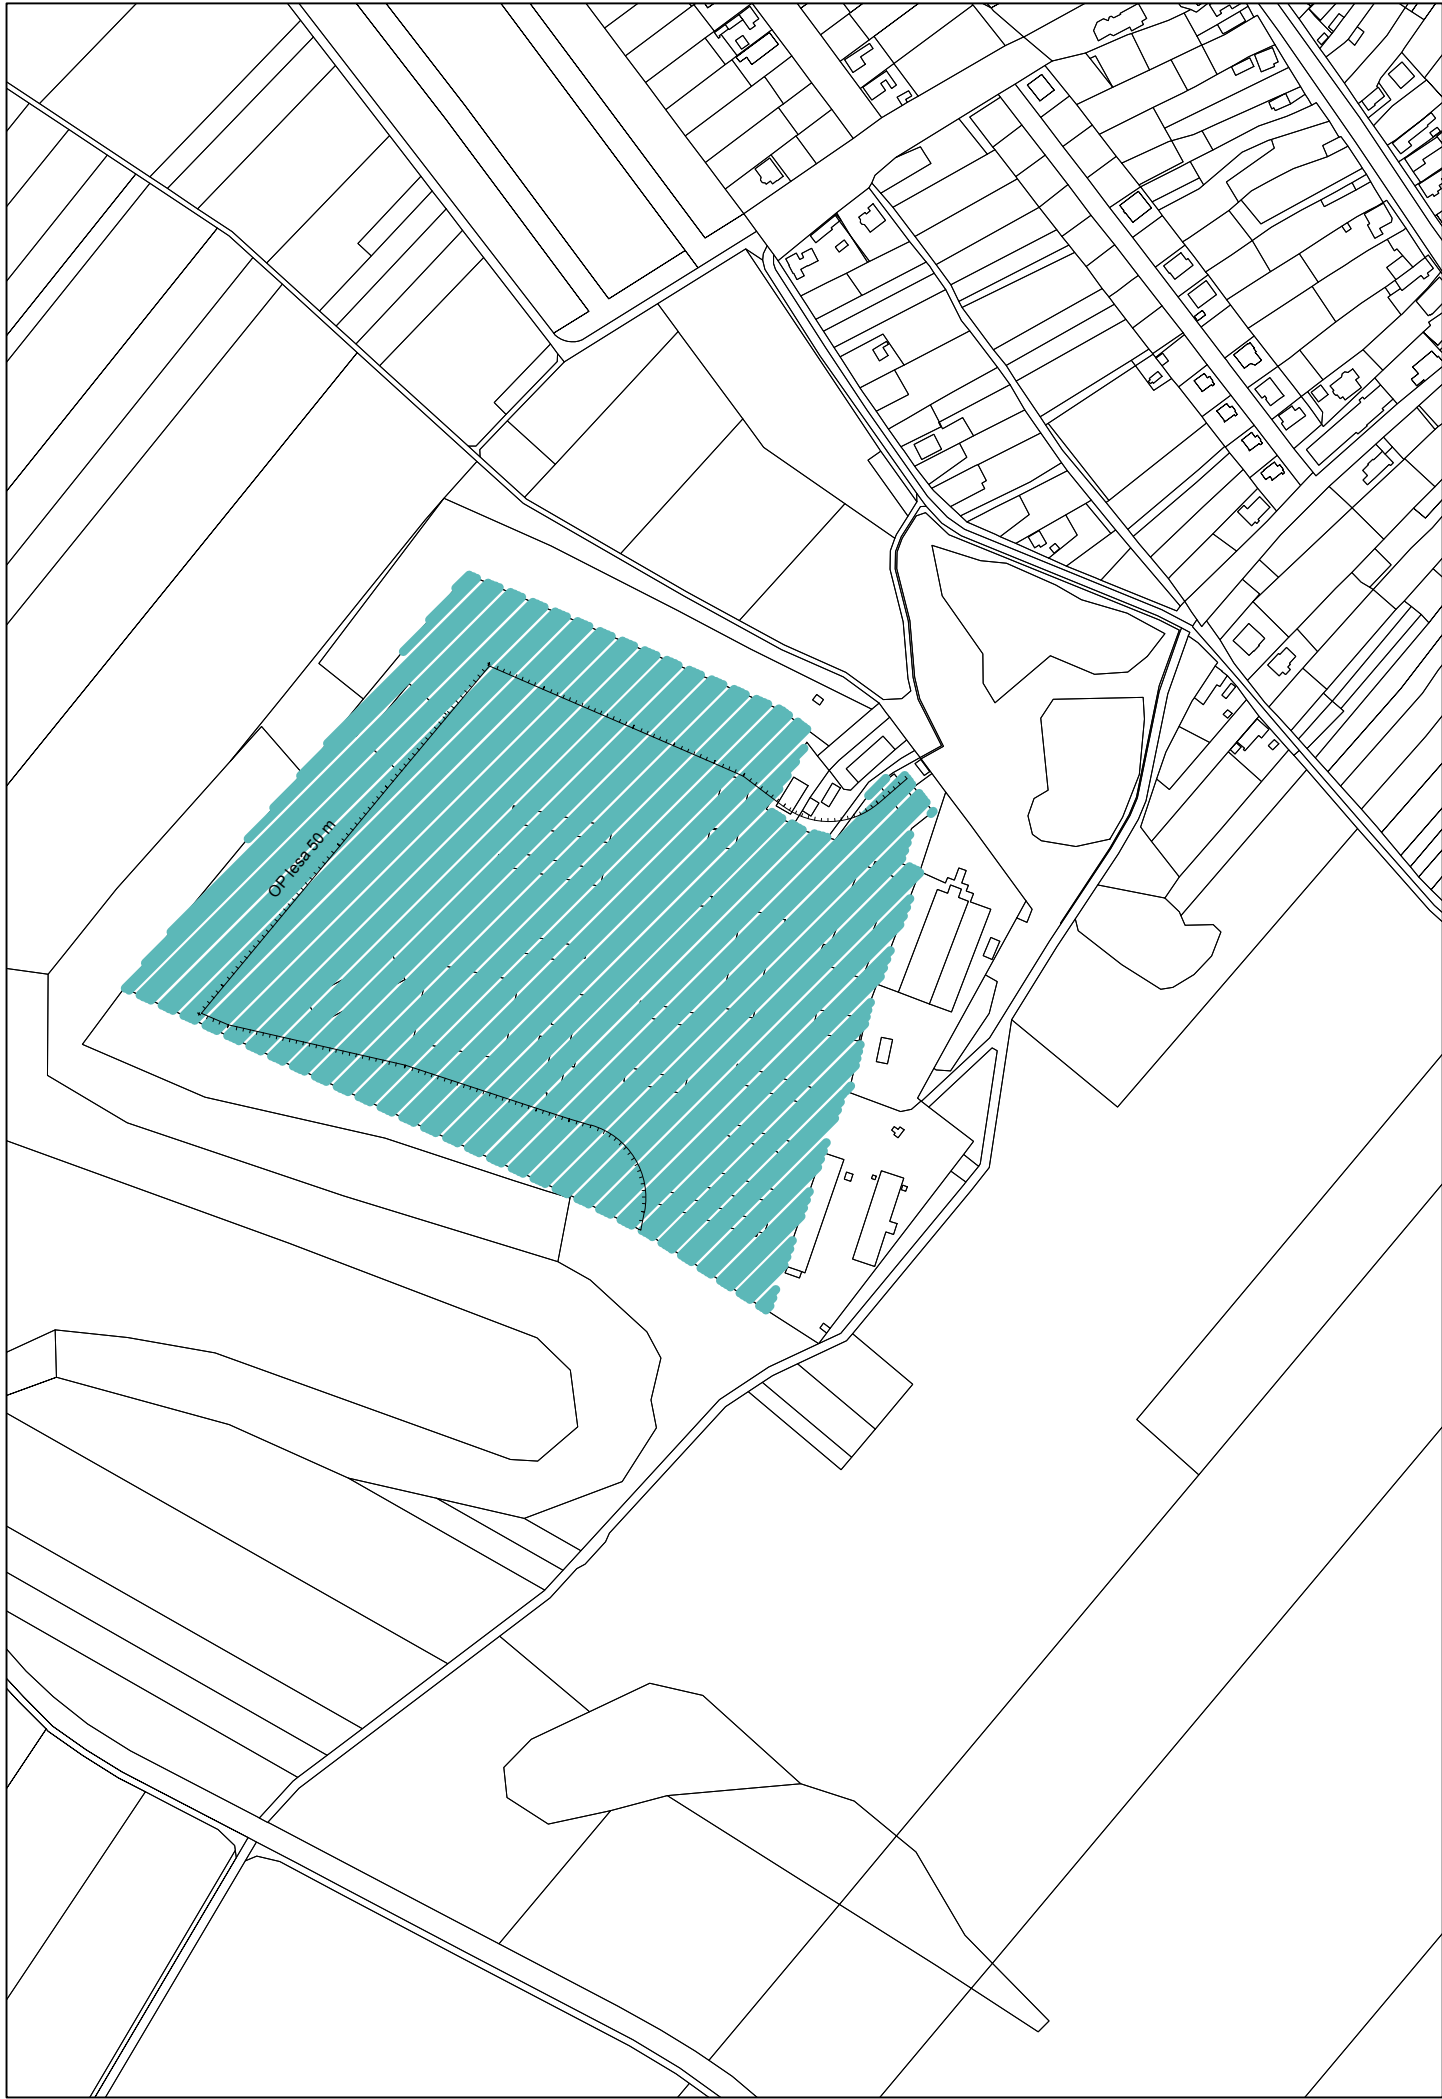

Poznámka:katastrálny podklad - november 2021

LEGENDA

STAV NÁVRH VÝHLAD

OCHRANNÉ PÁSMA VŠETKÝCH DRUHOV
PARCELÁCIA KATASTRA C



FUNKČNÉ VYUŽITIE ÚZEMIA

ÚZEMIA VEREJNÉHO TECHNICKO-INFRAŠTRUKTURÁLNEHO VYBAVENIA



Vysvetlivky:

- IBV - Individuálna bytová výstavba
- HBV - Hromadná bytová výstavba
- OV - Občianska vybavenosť
- PP - Priemyselný park
- RC - Rekreačné centrum
- ZM - Zmiešané územia
- PA - Park



návrh

OBSTRÁVATEĽ :
CEZ ODBORNE SPÔSOBILÚ OSOBU:
SPRACOVATEĽ :
HLAVNÝ RIEŠITEĽ:
ZODPOVEDNÝ RIEŠITEĽ:

OBEC CHOTÍN, (STAROSTA OBCE: Ing. František Magyari)
ING. ARCH. KATALIN BESSE (OSVEDČENIE ODBORNEJ SPÔSOBILOSTI, REGISTRAČNÉ ČÍSLO 322)
AUREX spol. s r.o.
ING. ARCH. ĽUBOMÍR KLAUČO, AUTORIZOVANÝ ARCHITEKT SKA
ING. ARCH. DANIELA HUERTAS

ÚZEMNÝ PLÁN OBCE
CHOTÍN
ZMENY A DOPLNKY č. 3/2022

SEVER

MIERKA VÝKRESU
1 : 5 000

DÁTUM SPRACOVANIA
01.2022

ČÍSLO VÝKRESU
4

NÁZOV VÝKRESU
KOMPLEXNÝ URBANISTICKÝ NÁVRH
NÁVRH PRIESTOROVÉHO A FUNKČNÉHO VYUŽITIA ÚZEMIA

A compass rose with a vertical line pointing upwards, labeled 'SEVER'.