


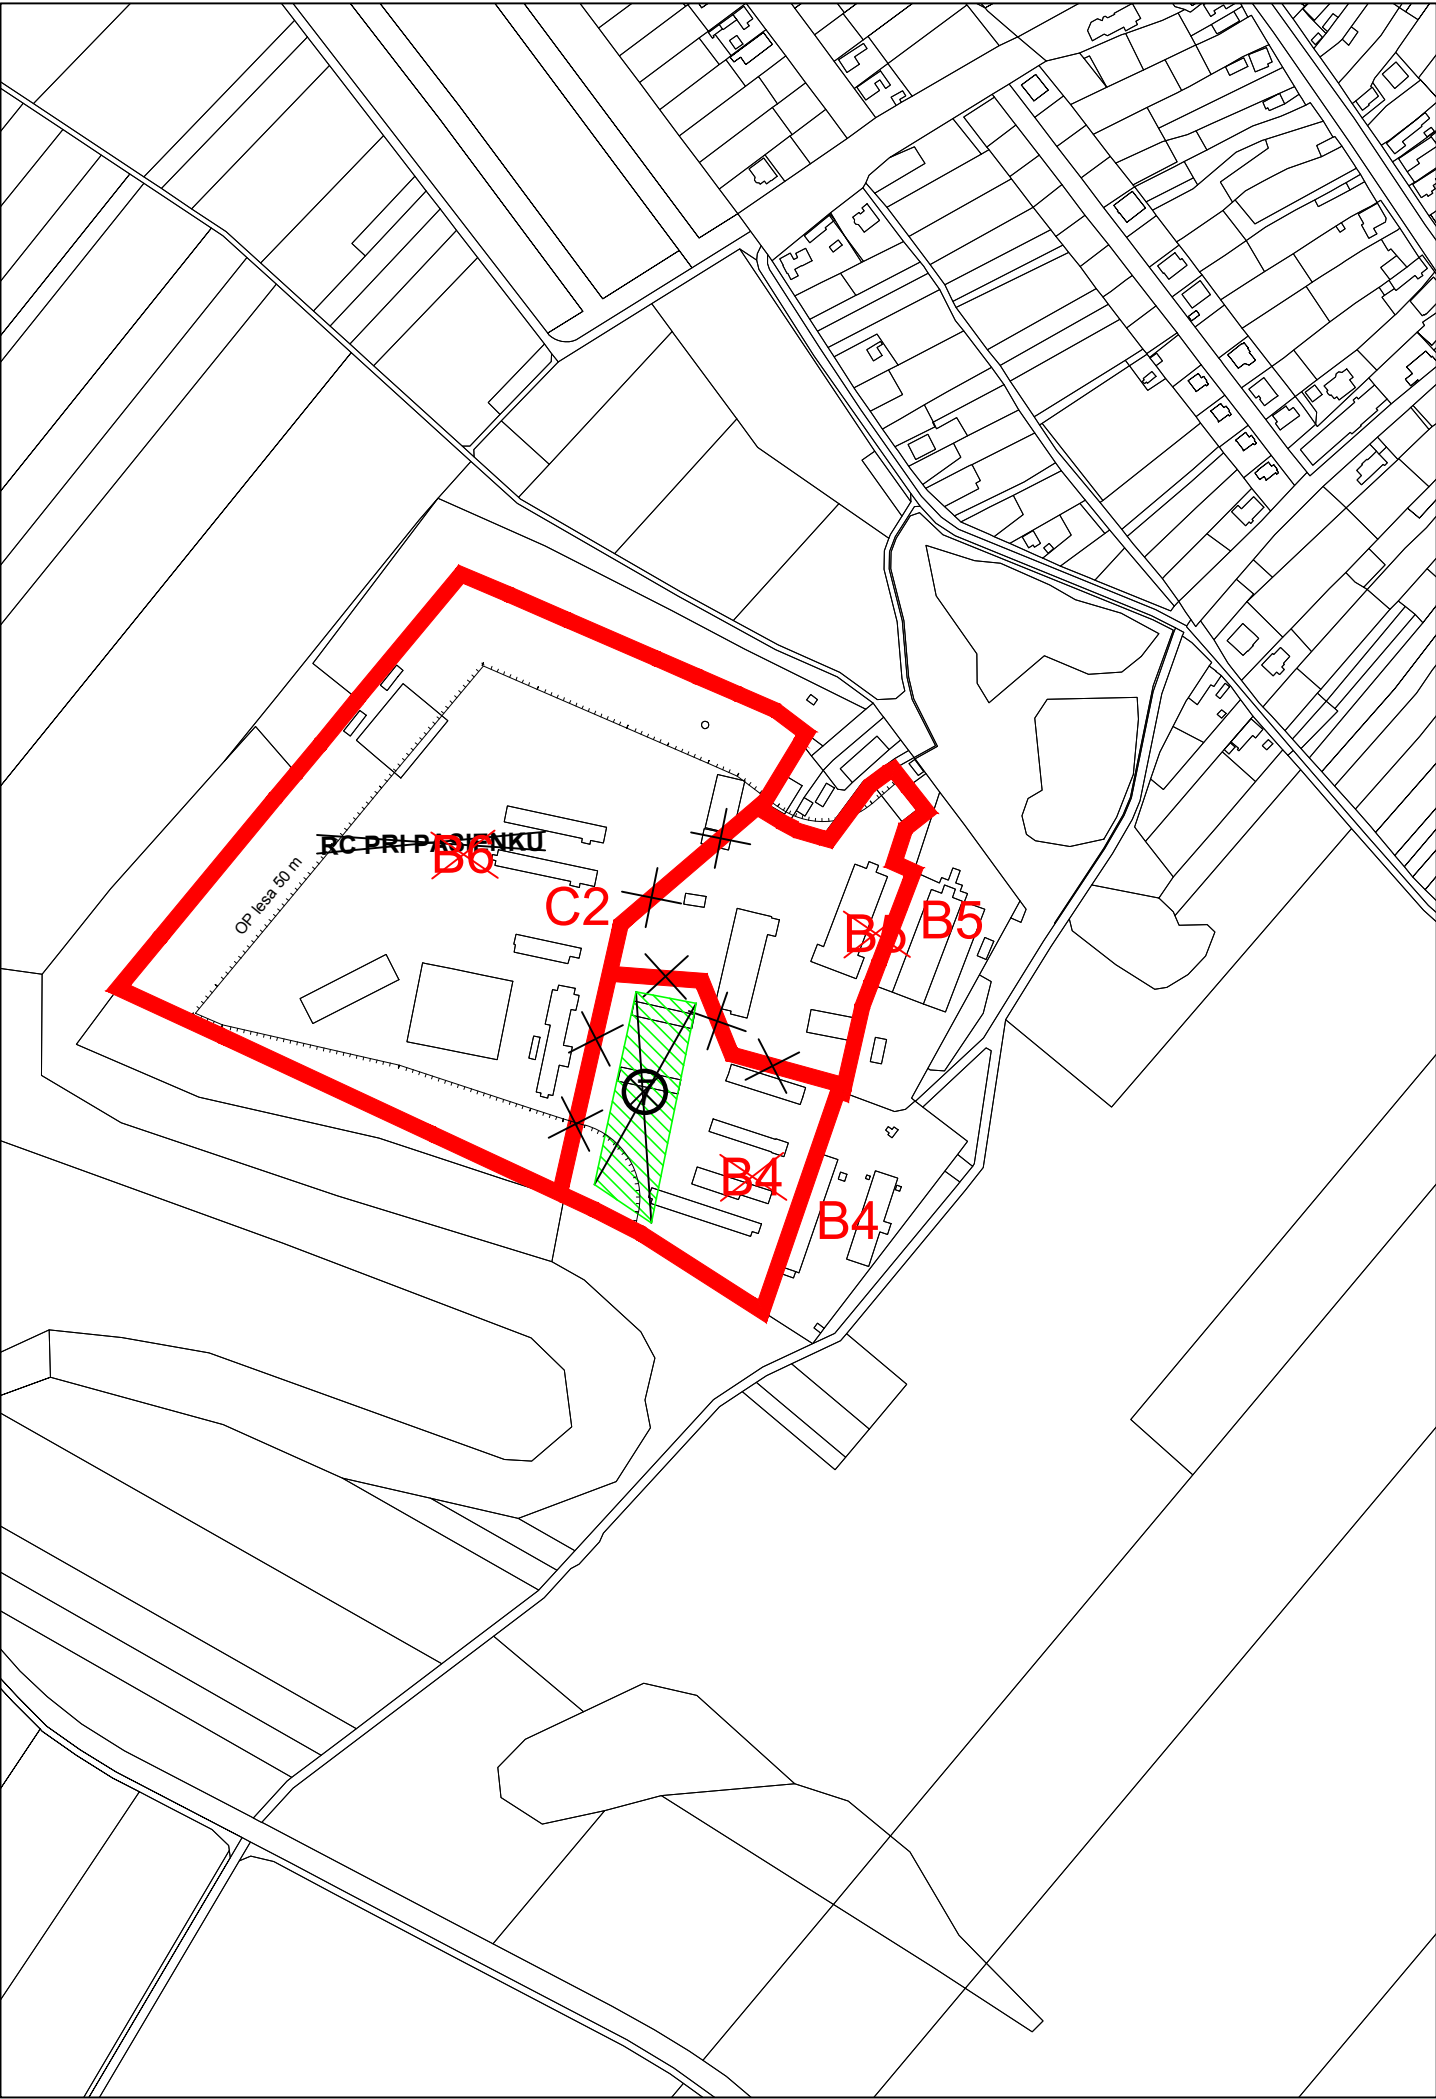

Poznámka:katastrálny podklad - november 2021

LEGENDA

STAV NÁVRH VÝHLAD

OCHRANNÉ PÁSMA VŠETKÝCH DRUHOV			
PARCELÁCIA KATASTRA C			

FUNKČNÉ VYUŽITIE ÚZEMIA

REGULÁCIA ÚZEMIA			
HRANICE REGULATÍVOV			
OZNAČENIE REGULATÍVU			C2

HRANICE REGULATÍVOV NA ZRUŠENIE			
OZNAČENIE REGULATÍVU NA ZRUŠENIE			B6
ČÍSELNÉ OZNAČENIE VEREJNO-PROSPEŠNEJ STAVBYNA ZRUŠENIE			
PLOŠNÉ OZNAČENIE VEREJNO-PROSPEŠNEJ STAVBYNA ZRUŠENIE			

REGULÁCIA FUNKČNÉHO VYUŽÍVANIA ÚZEMIA

- B4

ZMIEŠANÉ ÚZEMIA SLUŽIEB, SKLADOVANIA A DISTRIBÚCIE,
- B5

ÚZEMIA POĽNOHOSPODÁRSKEJ VÝROBY,
- B6

ÚZEMIA, AREÁLY A ZARIADENIA INDIVIDUÁLNEJ REKREÁCIE A VOĽNOČASOVÝCH AKTIVÍT
- 7

VPS - TÝKAJÚCE SA OBLASTI KOMPOSTOVANIA A LIKVIDÁCIE ODPADOV
- C2

PLOCHY VEREJNÉHO TECHNICKO-INFRAŠTRUKTURÁLNEHO VYBAVENIA,

Vysvetlivky:

- IBV - Individuálna bytová výstavba
- HBV - Hromadná bytová výstavba
- OV - Občianska vybavenosť
- PP - Priemyselný park
- RC - Rekreačné centrum
- ZM - Zmiešané územia
- PA - Park



návrh

ÚZEMNÝ PLÁN OBCE

CHOTÍN

ZMENY A DOPLNKY č. 3/2022

OBSTRÁVATEĽ : OBEC CHOTÍN, (STAROSTA OBCE: Ing. František Magyari)

CEZ ODBORNE SPÓSIBILÚ OSOBU: ING. ARCH. KATALIN BESSE (OSVEDČENIE ODBORNEJ SPÓSIBILOSTI, REGISTRAČNÉ ČÍSLO 322)

SPRACOVATEĽ : AUREX spol. s r.o.

HLAVNÝ RIEŠITEĽ: ING. ARCH. ĽUBOMÍR KLAUČO, AUTORIZOVANÝ ARCHITEKT SKA

ZODPOVEDNÝ RIEŠITEĽ: ING. ARCH. DANIELA HUERTAS

SEVER

MIERKA VÝKRESU

1 : 5 000

DÁTUM SPRACOVANIA

01.2022

ČÍSLO VÝKRESU

10

NÁZOV VÝKRESU

NÁVRH REGULATÍVOV A ZÁVÄZNÝCH ČASTÍ,

VRÁTANE VEREJNOPROSPEŠNÝCH STAVIEB