
PRÍLOHA č. 1

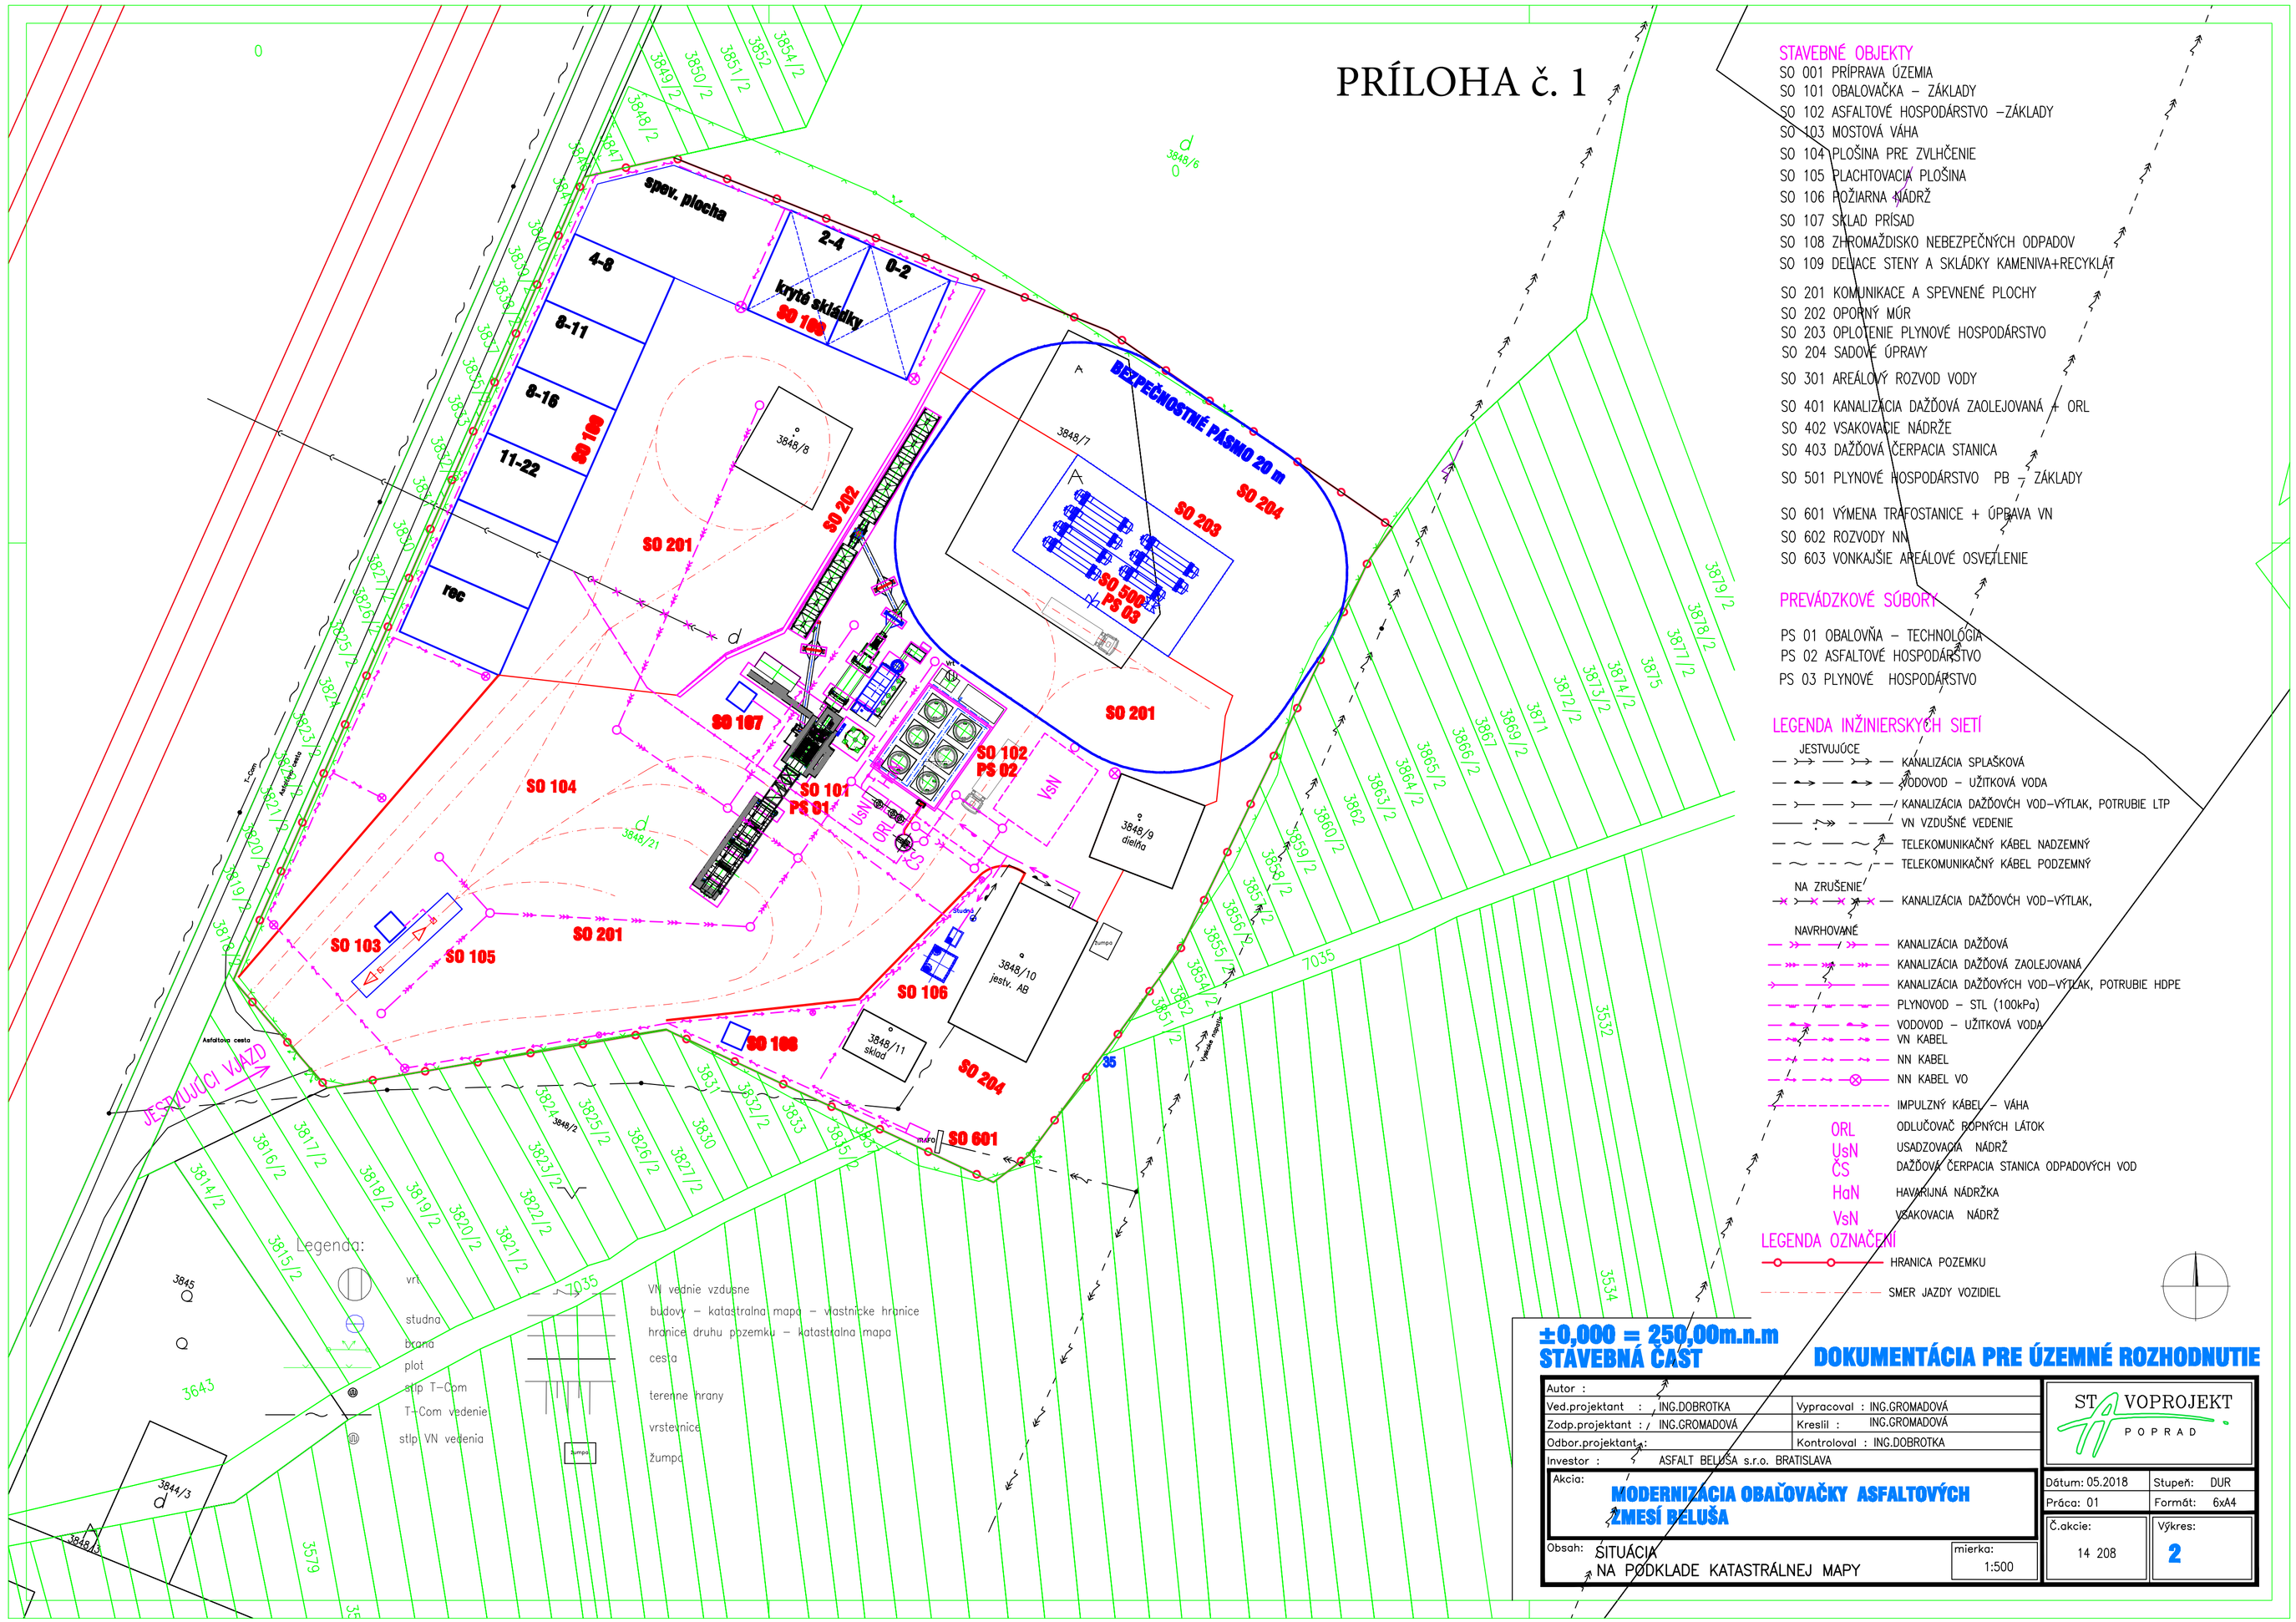

STAVEBNÉ OBJEKTY

SO 001 PRÍPRAVA ÚZEMIA
SO 101 OBALOVAČKA – ZÁKLADY
SO 102 ASFALTOVÉ HOSPODÁRSTVO –ZÁKLADY
SO 103 MOSTOVÁ VÁHA
SO 104 PLOŠINA PRE ZVLHČENIE
SO 105 PLACHTOVACIA PLOŠINA
SO 106 POŽIARNA NÁDRŽ
SO 107 SKLAD PRÍSAD
SO 108 ZHROMAŽDISKO NEBEZPEČNÝCH ODPADOV
SO 109 DEMIACE STENY A SKLÁDKY KAMENIVA+RECYKLÁT

SO 201 KOMUNIKACE A SPEVNENÉ PLOCHY
SO 202 OPORNÝ MÚR
SO 203 OPLOTENIE PLYNOVÉ HOSPODÁRSTVO
SO 204 SADOVÉ ÚPRAVY

SO 301 AREÁLOVÝ ROZVOD VODY

SO 401 KANALIZÁCIA DAŽĎOVÁ ZAOLEJOVANÁ + ORL
SO 402 VSAKOVACIE NÁDRŽE
SO 403 DAŽĎOVÁ ČERPACIA STANICA

SO 501 PLYNOVÉ HOSPODÁRSTVO PB – ZÁKLADY

SO 601 VÝMENA TRAFOSTANICE + ÚPRAVA VN
SO 602 ROZVODY NN
SO 603 VONKAJŠIE AREÁLOVÉ OSVETLENIE

PREVÁDZKOVÉ SÚBORY

PS 01 OBALOVŇA – TECHNOLÓGIA
PS 02 ASFALTOVÉ HOSPODÁRSTVO
PS 03 PLYNOVÉ HOSPODÁRSTVO

LEGENDA INŽINIERSKYCH SIETÍ

JESTVUJÚCE
- KANALIZÁCIA SPLAŠKOVÁ
- VODOVOD – UŽITKOVÁ VODA
- KANALIZÁCIA DAŽĎOVÝCH VOD–VÝTLAK, POTRUBIE LTP
- VN VZDUŠNÉ VEDENIE
- TELEKOMUNIKAČNÝ KÁBEL NADZEMNÝ
- TELEKOMUNIKAČNÝ KÁBEL PODZEMNÝ

NA ZRUŠENIE
- KANALIZÁCIA DAŽĎOVÝCH VOD–VÝTLAK,

NAVRHOVANÉ
- KANALIZÁCIA DAŽĎOVÁ
- KANALIZÁCIA DAŽĎOVÁ ZAOLEJOVANÁ
- KANALIZÁCIA DAŽĎOVÝCH VOD–VÝTLAK, POTRUBIE HDPE
- PLYNOVOD – STL (100kPa)
- VODOVOD – UŽITKOVÁ VODA
- VN KÁBEL
- NN KÁBEL
- NN KÁBEL VO
- IMPULZNÝ KÁBEL – VÁHA

ORL ODLUČOVAČ ROPNÝCH LÁTOK
UsN USADZOVACIA NÁDRŽ
ČS DAŽĎOVÁ ČERPACIA STANICA ODPADOVÝCH VOD
HaN HAVARIJNÁ NÁDRŽKA
VsN VSAKOVACIA NÁDRŽ

LEGENDA OZNAČENÍ

- HRANICA POZEMKU
- SMER JAZDY VOZIDIEL

±0,000 = 250,00m.n.m
STAVEBNÁ ČAST

DOKUMENTÁCIA PRE ÚZEMNÉ ROZHODNUTIE

Autor :		ST VOPROJEKT POPRAD	
Ved.projektant : ING.DOBROTKA	Vypracoval : ING.GROMADOVÁ		
Zodp.projektant : ING.GROMADOVÁ	Kreslil : ING.GROMADOVÁ		
Odbor.projektant :	Kontroloval : ING.DOBROTKA		
Investor : ASFALT BELUŠA s.r.o. BRATISLAVA			
Akcia: **MODERNIZÁCIA OBAĽOVAČKY ASFALTOVÝCH ZMESÍ BELUŠA**		Dátum: 05.2018	Stupeň: DUR
		Práca: 01	Formát: 6xA4
Obsah: SITUÁCIA NA PODKLADE KATASTRÁLNEJ MAPY	mierka: 1:500	Č.akcie: 14 208	Výkres: 2